


IZMJENE I DOPUNE PROSTORNOG PLANA UREĐENJA OPĆINE MILNA
4. GRAĐEVNA PODRUČJA I PODRUČJA POSEBNIH UVJETA KORIŠTENJA
4.B.7. PODRUČJE OPG-A "FERIĆ" I "ZAGLAV"

Af

MJERILO 1 : 5 000

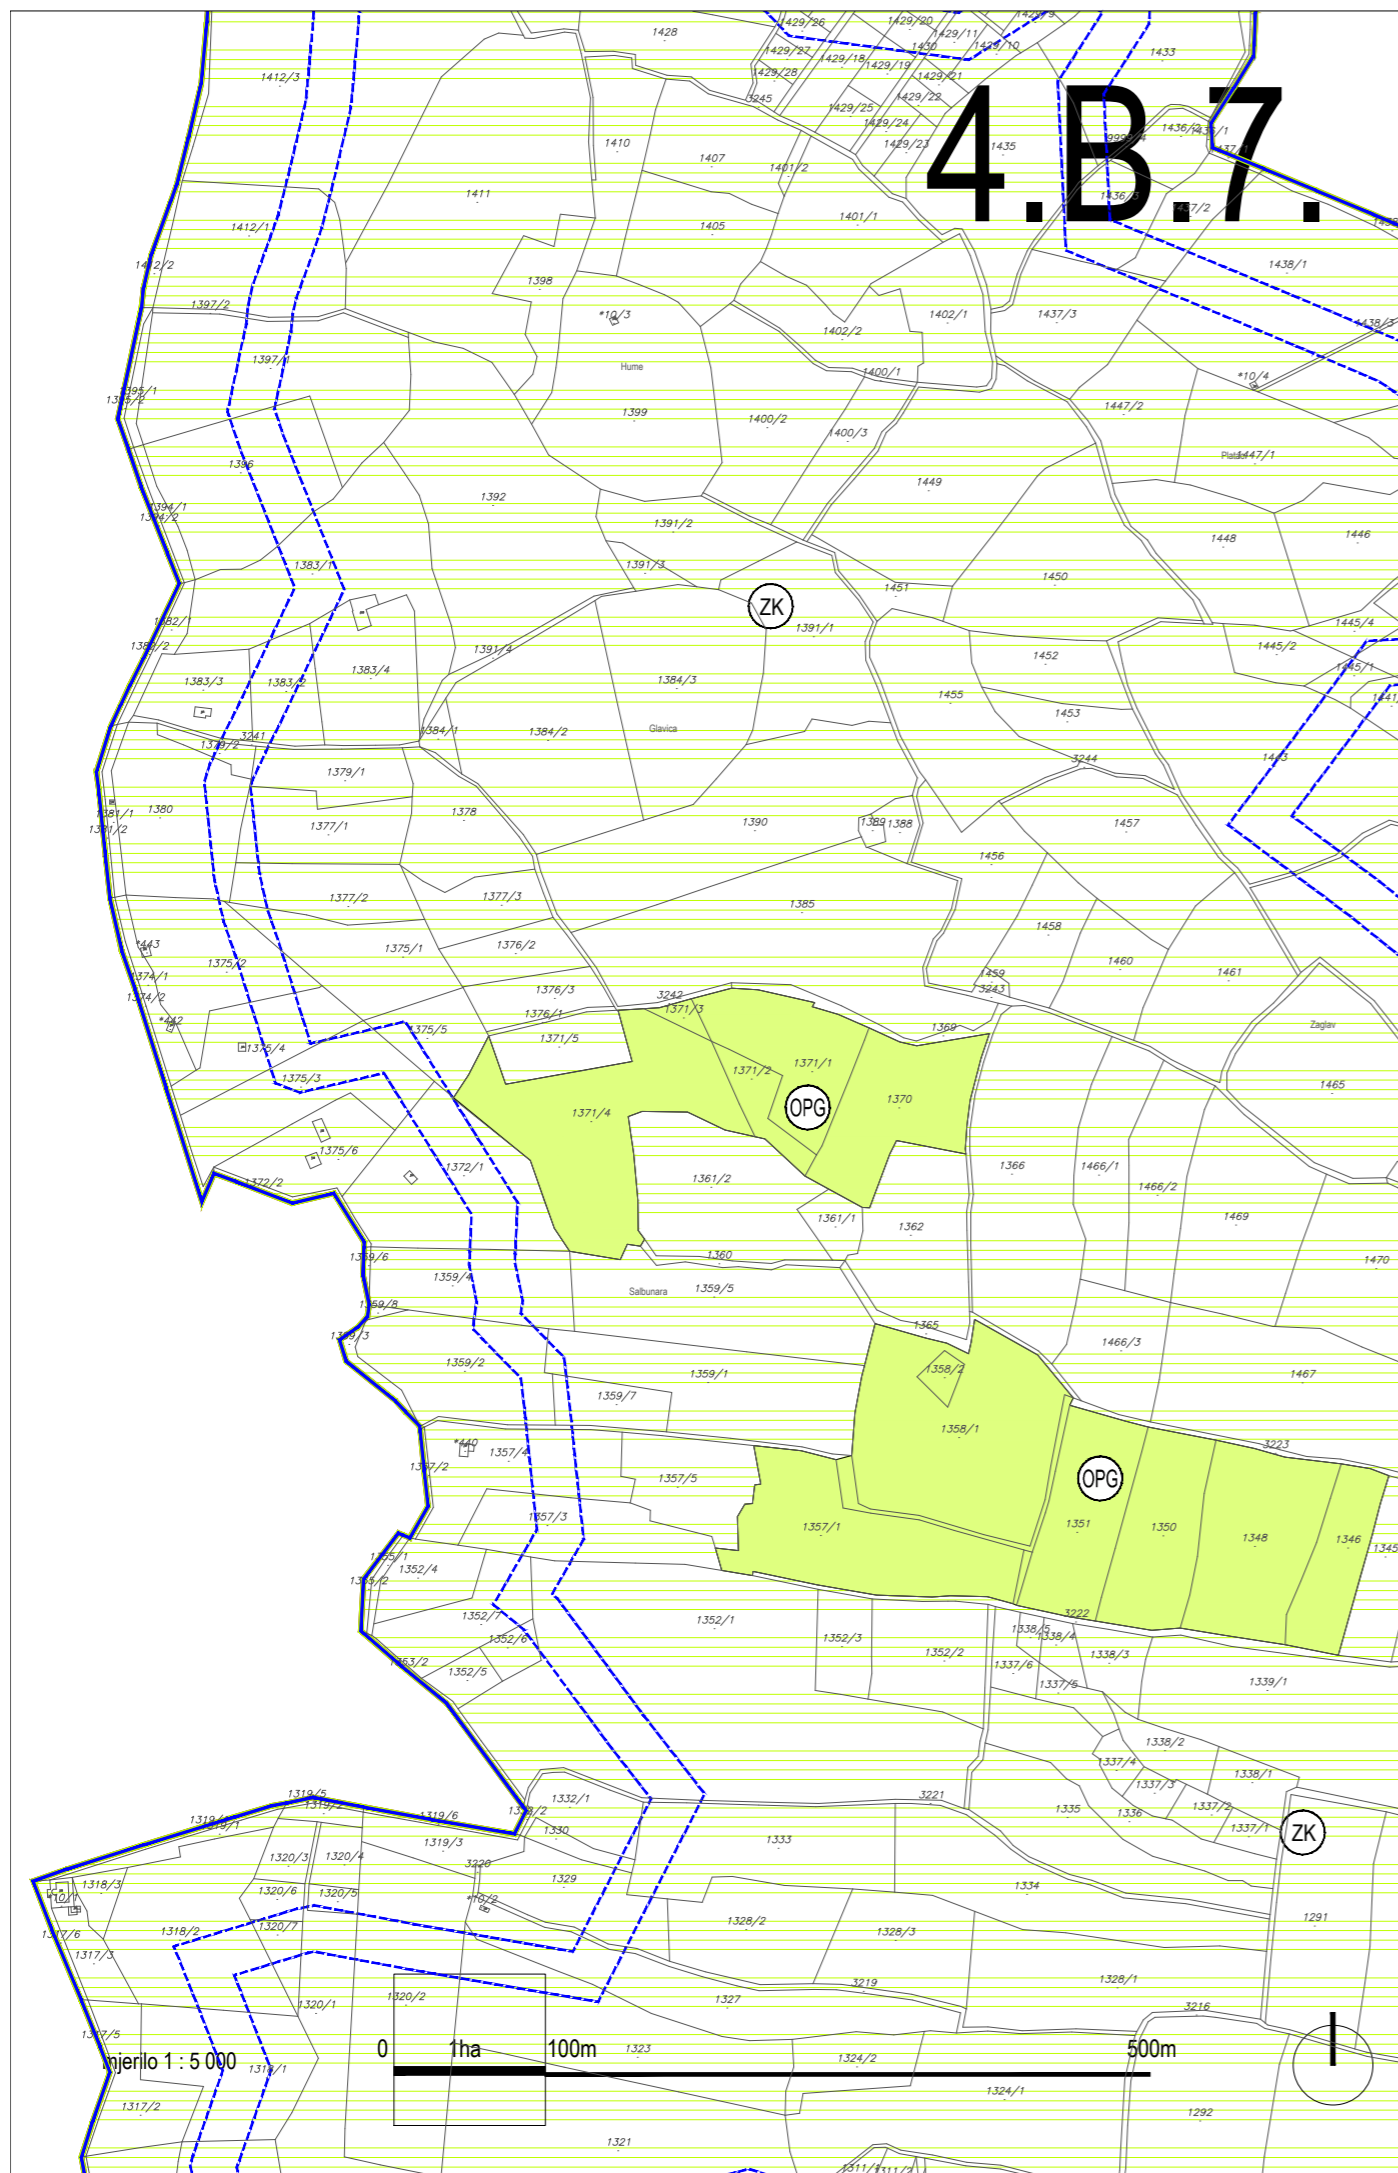

OBUH VAT PPUO MILNA:
 TERITORIJALNE I STATISTIČKE GRANICE

GRANICA OBUHVATA PPUO MILNA /
 / GRANICA OPĆINE MILNA / GRANICA K.O. MILNA

POLJOPRIVREDNO ZEMLJIŠTE

NAMJENA POVRŠINA UNUTAR
 POLJOPRIVREDNOG ZEMLJIŠTA

OPG POLJOPRIVREDNA DJELATNOST


ZAŠTIĆENO OBALNO PODRUČJE MORA (ZOP)

OBALNA LINIJA
 (PREMA KATASTARSKOJ PODLOZI)

LINIJ E 70 I 100 m
 UDALJENE OD OBALNE LINIJE

PODRUČJA POSEBNIH UVJETA KORIŠTENJA

ZK ZNAČAJNI KRAJOBRAZ - prijedlog

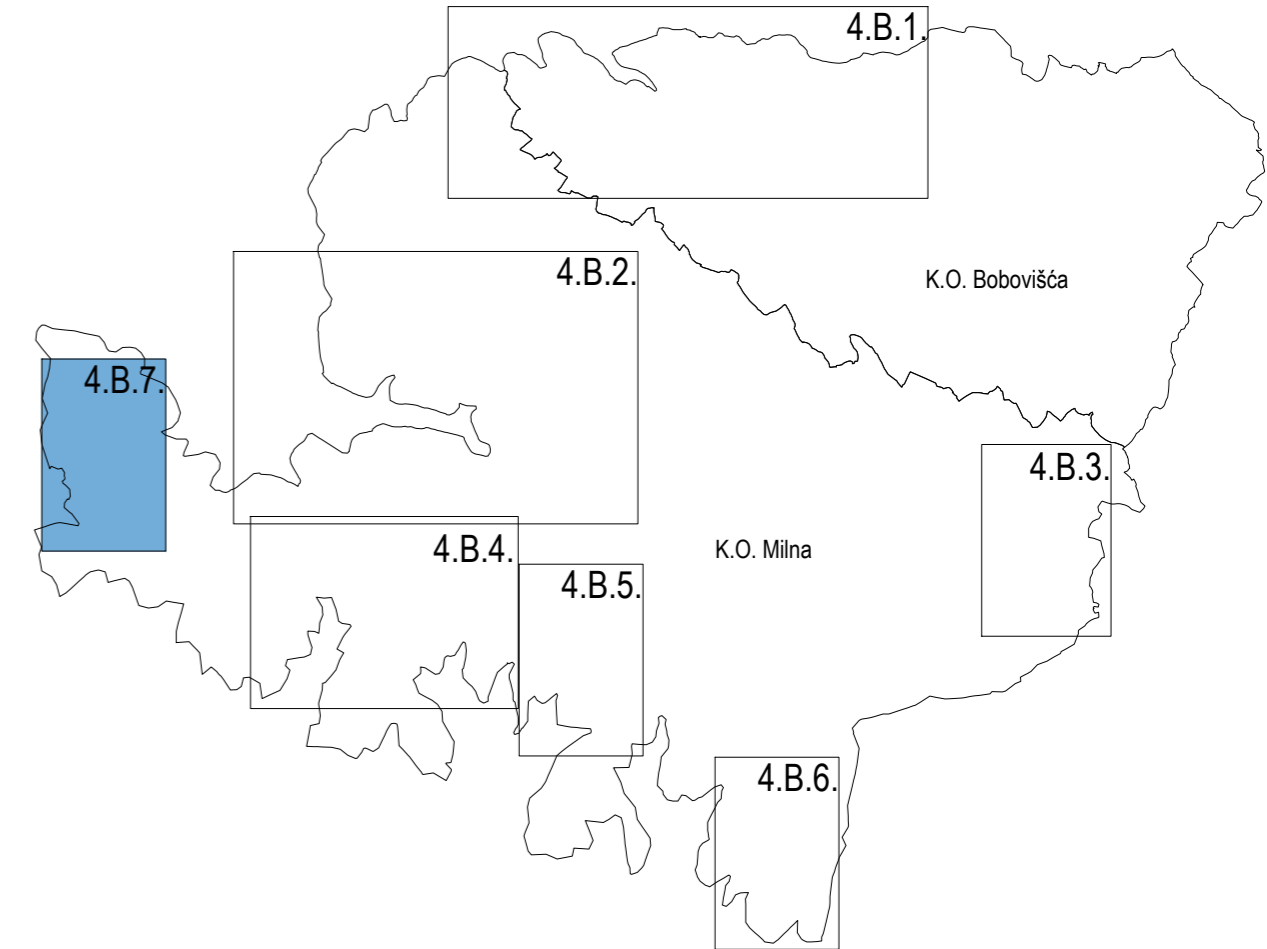

Af		Sveučilište u Zagrebu, ARHITEKTONSKI FAKULTET Zavod za urbanizam, prostorno planiranje i pejzažnu arhitekturu Kačićeva 26, 10000 Zagreb; tel.: 01/4639-444; fax.: 01/4826-326	
Županija: SPLITSKO - DALMATINSKA	Općina: MILNA	Odluka predstavničkog tijela o izradi plana službeno glasilo:	Odluka predstavničkog tijela o donošenju plana službeno glasilo:
Naziv plana: I. IZMJENE I DOPUNE PROSTORNOG PLANA UREĐENJA OPĆINE MILNA		"Službeni glasnik Općine Milna" br.	"Službeni glasnik Općine Milna" br.
Naziv kartografskog prikaza: PODRUČJE OPG-A "FERIĆ" I "ZAGLAV"		Javna rasprava (datum objave):	Javni uvid održan:
Broj kartografskog prikaza: 4.B.7.	Mjerilo kartografskog prikaza: 1 : 5000	Javno izlaganje održano:	
Pravna osoba/tijelo koje je izradilo plan: Sveučilište u Zagrebu, ARHITEKTONSKI FAKULTET Zavod za urbanizam, prostorno planiranje i pejzažnu arhitekturu Kačićeva 26, 10000 Zagreb; tel.: 01/4639-444; fax.: 01/4826-326		Pečat tijela odgovornog za provođenje javne rasprave:	Odgovorna osoba za provođenje javne rasprave:
Predstojnik Zavoda: Prof.dr.sc. JESENKO HORVAT, dipl.ing.arh.	Odgovorni voditelj: Prof.dr.sc. NENAD LIPOVAC, dipl.ing.arh.	Odgovorna osoba za donošenje javne rasprave: NAČELNIK OPĆINE Frane Lozić	
Pečat pravne osobe/tijela koje je izradilo plan:		Pečat odgovorne osobe:	
Stručni tim u izradi plana: Prof.dr.sc. NENAD LIPOVAC, dipl.ing.arh. MARINA ROBINA, dipl.ing.arh.		Mišljenje Zavoda za prostorno uređenje županije na Plan temeljen člankom 107. Zakona o prostornom uređenju (NN 153/13) Klasa: Ur. broj: Datum: Suglasnost Ministarstva graditeljstva i prostornog uređenja na Plan temeljen člankom 108. Zakona o prostornom uređenju (NN 153/13) Klasa: Uložak: Datum:	
Pečat nadležnog tijela:		Istovjetnost ovog prostornog plana s izvornikom ovjerava:	