


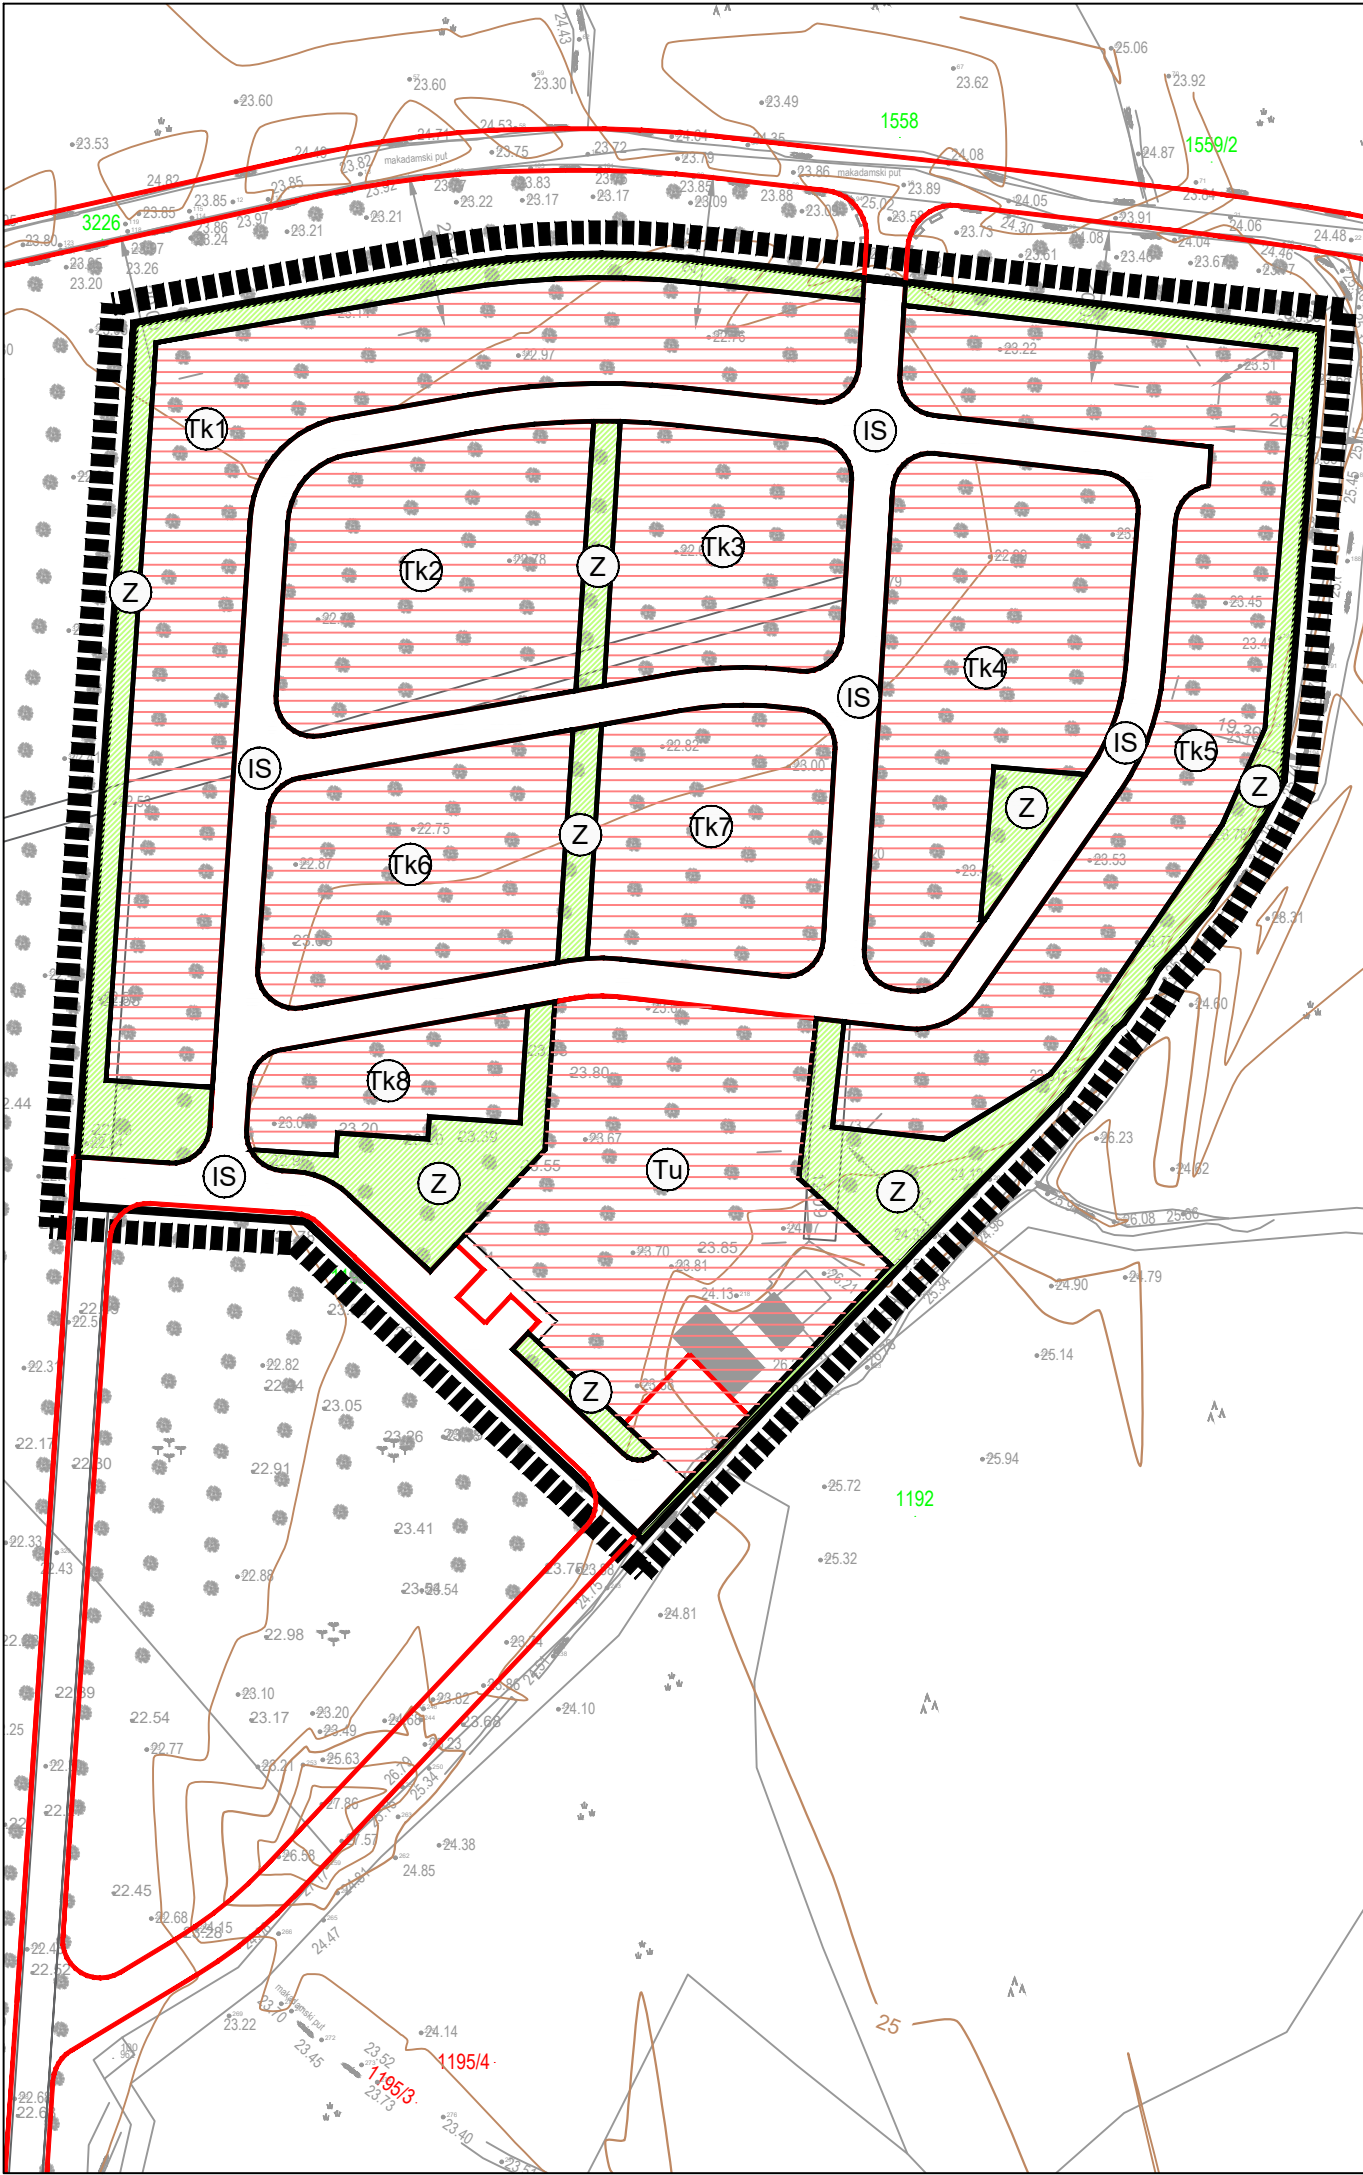


TUMAČ ZNAKOVLJA



GRANICA OBUHVATA PLANA

POSTOJEĆE

PLANIRANO

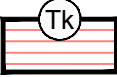

UGOSTITELJSKO-TURISTIČKA NAMJENA - kamp (Tk)
Tk - prostorna jedinica za smještaj pokretnih kućica ili glamping kućica/šatora;
Tu - prostorna jedinica prateće zgrade i pomoćnih građevina



ZAŠTITNE KRAJOBRAZNO UREĐENE POVRŠINE (Z)



POVRŠINE INFRASTRUKTURNIH SUSTAVA (IS)
IS - površina cestovnog prometnog sustava



RUB KOLNIKA

Af

SPLITSKO-DALMATINSKA ŽUPANIJA

OPĆINA MILNA

Županija: SPLITSKO-DALMATINSKA

Općina: MILNA

Naziv prostornog plana:

URBANISTIČKI PLAN UREĐENJA
PODRUČJA UGOSTITELJSKO - TURISTIČKE NAMJENE "VELA NJIVA"

Naziv kartografskog prikaza:

KORIŠTENJE I NAMJENA POVRŠINA

Broj kartografskog prikaza: 1.

Mjerilo kartografskog prikaza: 1:1000

Pravna osoba/tijelo koje je izdalo Plan:

Sveučilište u Zagrebu, ARHITEKTONSKI FAKULTET,
Zavod za urbanizam, prostorno planiranje i pejzažnu arhitekturu,
10000 Zagreb, fra Andrije Kacića Miošića 26, tel.01/4639-333

Predstojnik Zavoda:
Prof.dr.sc. DAMIR KRAJNJK, dipl.ing.am.

SVEUČILIŠTE U
ZAGREBU
ARHITEKTONSKI
FAKULTET
ZAVOD ZA URBANIZAM,
PROSTORNO PLANIRANJE
I PEJZAŽNU ARHITEKTURU

1

Odgovorna voditeljica:
ovlašteni arhitekt urbanist
prof.dr.sc. NENAD LIPOVAC, dipl.ing.arch.

dr.sc. NENAD LIPOVAC

ovlašteni arhitekt
urbanist

1

Pečat pravne osobe/tijela koje je izradilo Plan:

Pečat Odgovornog voditelja:

Stručni tim u izradi Plana:
ovlašteni arhitekt urbanist Prof.dr.sc. NENAD LIPOVAC, dipl.ing.arch.
ovlaštena arhitektica urbanistica LUCIJA ANTON, mag.ing.arch.

Odluka predstavničkog tijela o izradi Plana:
Službeni glasnik Općine Milna br. 9/22

Odluka predstavničkog tijela o donošenju Plana:
Službeni glasnik Općine Milna br. 2/25

Objava javne rasprave: 17.06.2024. - www.mpgi.gov.hr
19.06.2024. - www.opcinamilna.hr
19.06.2024. - oglasna ploča
19.06.2024. - 24 sata

Javni uvid:
21.06.2024. - 22.07.2024.
Javno izlaganje:
27.06.2024.

Pečat tijela odgovornog za provođenje javne rasprave:

Odgovorna osoba za provođenje javne rasprave:
Pročelnik JUO
TONI DOMAZET

Suglasnost Ministarstva prostornog uređenja i graditeljstva i državne imovine (prema čl. 108. Zakona o prostornom uređenju, NN 153/13, 65/17, 114/18, 39/19, 98/19, 67/23):
Klasa: 350-02/24-16/41
Ur.broj: 531-08-1-2-24-5
Datum: 17.12.2024.

Predsjednik predstavničkog tijela:
Predsjednica Općinskog vijeća:
JOSIPA FILIPIC

Istovjetnost ovog prostornog plana s izvornikom ovjerava:
Načelnik Općine
FRANE LOZIC

Pečat nadležnog tijela: