


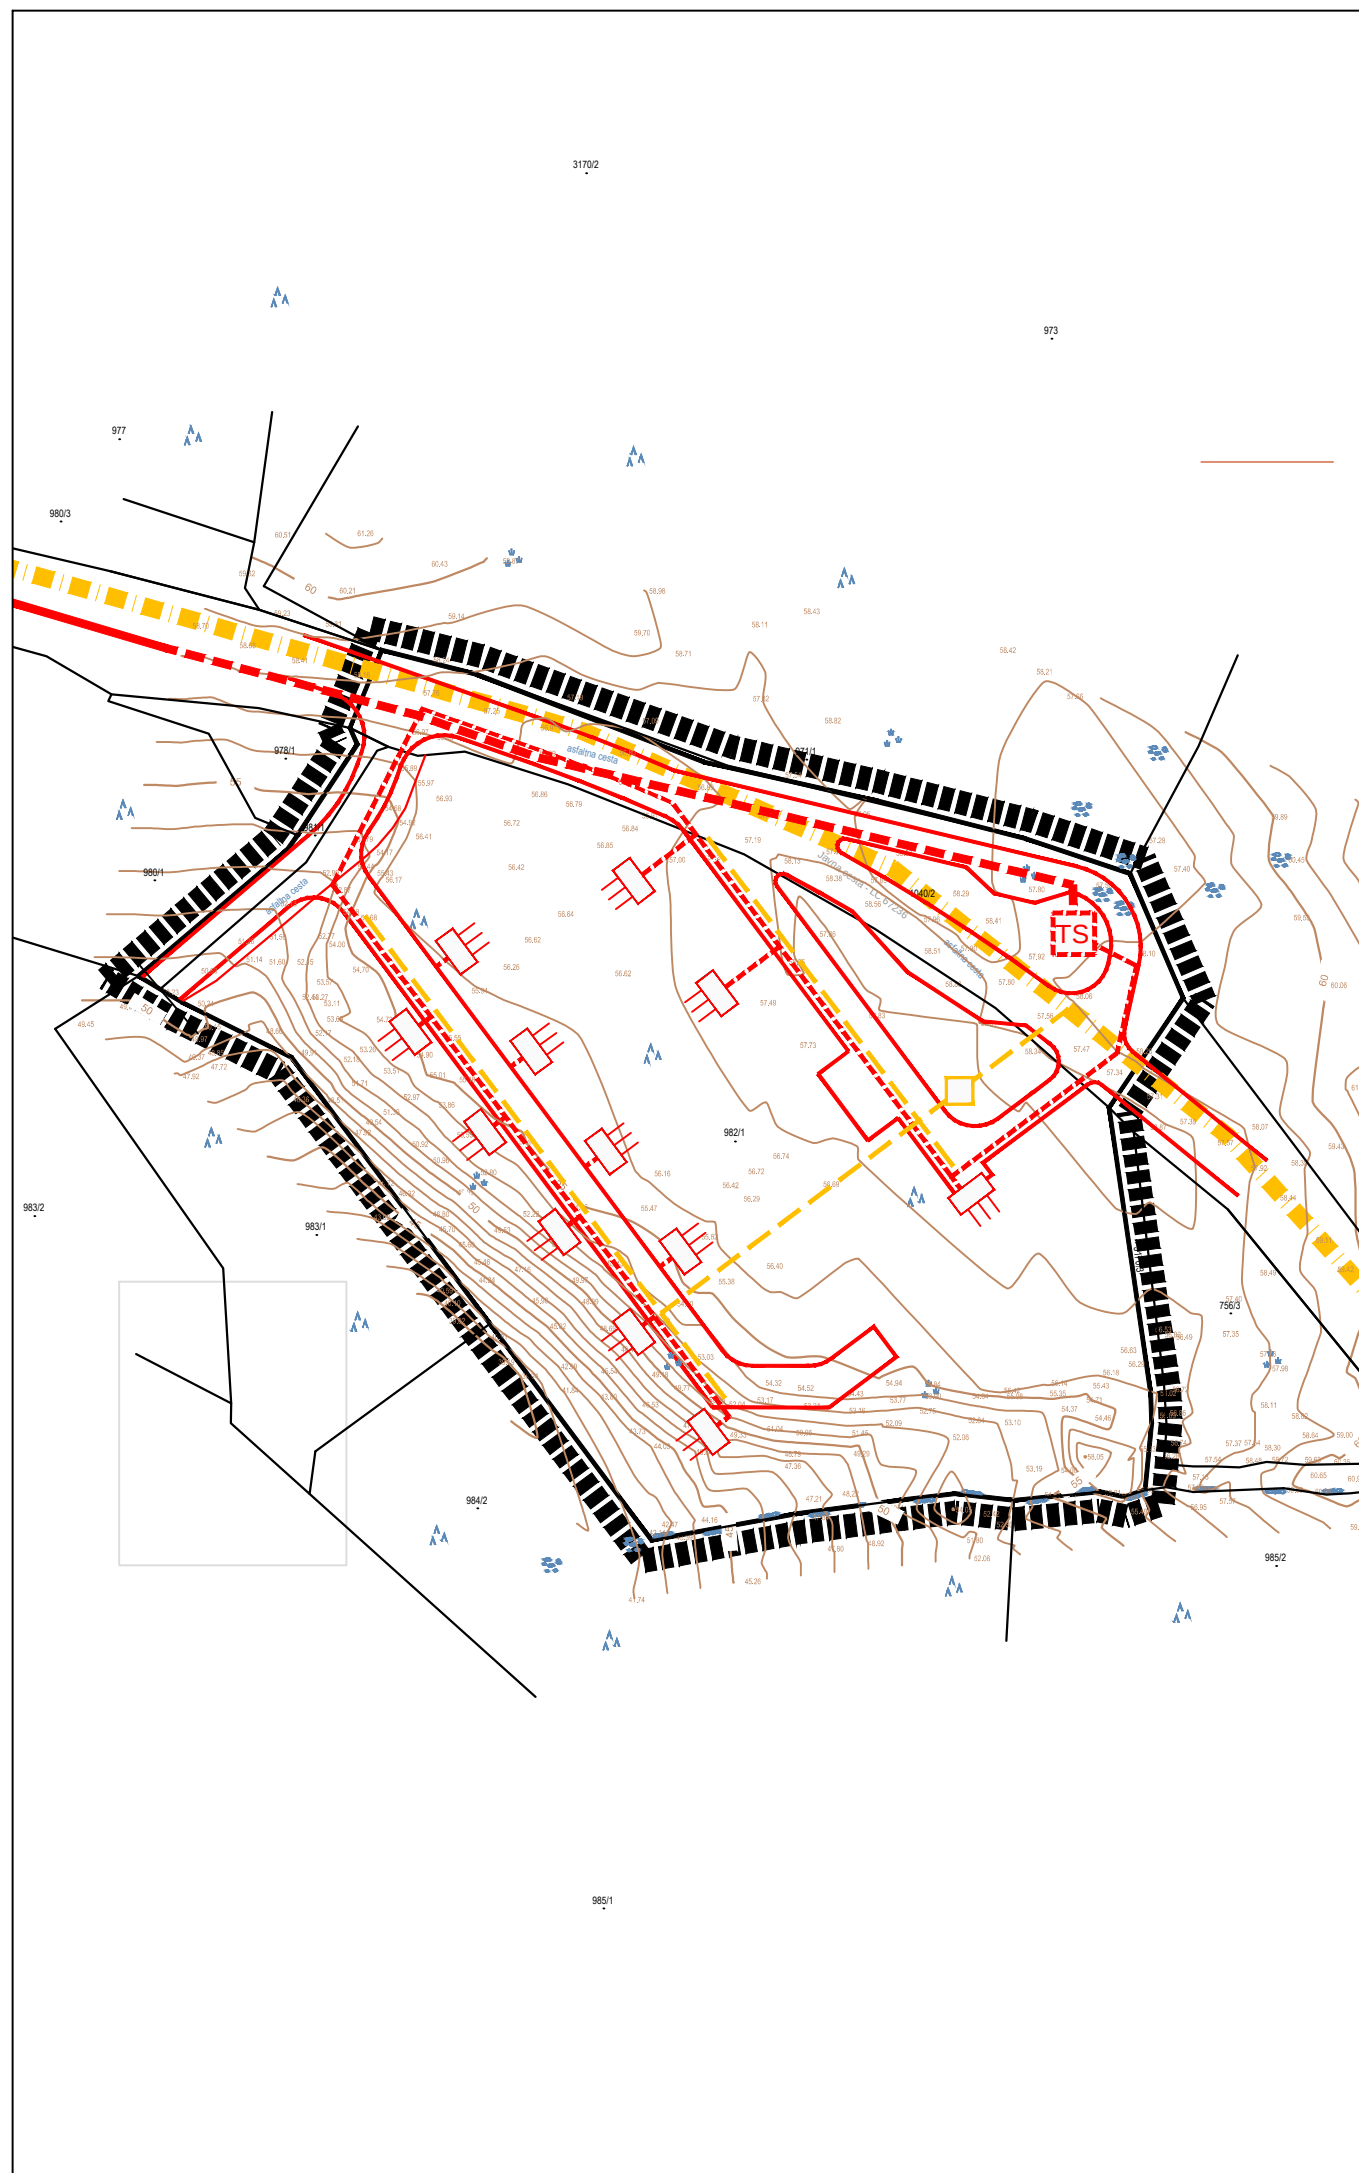

TUMAČ ZNAKOV LJA



GRANICA OBUHVATA PLANA

TELEKOMUNIKACIJE

POSTOJEĆE	PLANIRANO	
		MAGISTRALNI TK VOD
		TK PODZEMNI KORISNIČKI I SPOJNI VOD
		TK ZDENAC

ELEKTROENERGETIKA

POSTOJEĆE	PLANIRANO	
		10 (20) kV KABEL
		0.4 kV KABEL
		TRAFOSTANICA
		RAZVODNI ORMAR

POVRŠINE OSTALIH INFRASTRUKTURNIH SUSTAVA

RUB KOLNIKA

Af  SPLITSKO-DALMATINSKA ŽUPANIJA OPĆINA MILNA 	
S 0 20 40 60 80 m	
Županija: SPLITSKO-DALMATINSKA	Općina: MILNA
Naziv prostornog plana: URBANISTIČKI PLAN UREĐENJA PODRUČJA UGOSTITELJSKO-TURISTIČKE NAMJENE "DUBOKA"	
Naziv kartografskog prikaza: 2. Infrastrukturni sustavi i mreže TELEKOMUNIKACIJE I ELEKTROENERGETIKA	
Broj kartografskog prikaza: 2.B.	Mjerilo kartografskog prikaza: 1:1000
Pravna osoba/tijelo koje je izdalo Plan: Sveučilište u Zagrebu, ARHITEKTONSKI FAKULTET, Zavod za urbanizam, prostorno planiranje i pejzažnu arhitekturu, 10000 Zagreb, fra Andrije Kačića Miošića 26, tel.01/4639-333	
Predstojnik Zavoda: Prof.dr.sc. DAMIR KRAJNIK, dipl.ing.arch. SVEUČILIŠTE U ZAGREBU ARHITEKTONSKI FAKULTET ZAVOD ZA URBANIZAM, PROSTORNO PLANIRANJE I PEJZAŽNU ARHITEKTURU 1 Pečat pravne osobe/tijela koje je izradilo Plan:	Odgovorna voditeljica: ovlaštenu arhitekt urbanist prof.dr.sc. NENAD LIPOVAC, dipl.ing.arch. DR.SC. NENAD LIPOVAC dipl.ing.arch. OVLAŠTENI ARHITEKT URBANIST M-318 Pečat Odgovornog voditelja:
Stručni tim u izradi Plana: ovlaštenu arhitekt urbanist Prof.dr.sc. NENAD LIPOVAC, dipl.ing.arch. ovlaštena arhitektica urbanistica LUCIJA ANTON, mag.ing.arch.	
Odluka predstavničkog tijela o izradi Plana: Službeni glasnik Općine Milna br. 9/22	Odluka predstavničkog tijela o donošenju Plana: Službeni glasnik Općine Milna br. 4/25
Objava javne rasprave: 17.06.2024. - www.mpgi.gov.hr 19.06.2024. - www.opcinamilna.hr 19.06.2024. - oglasna ploča 18.06.2024. - 24 sata	Javni uvid: 21.06.2024. - 22.07.2024. Javno izlaganje: 27.06.2024.
Pečat tijela odgovornog za provođenje javne rasprave: REPUBLIKA HRVATSKA OPĆINA MILNA JEDINICA ODJEL	Odgovorna osoba za provođenje javne rasprave: Pročelnik JVO TONI DOMAČET REPUBLIKA HRVATSKA OPĆINA MILNA JEDINICA ODJEL
Suglasnost Ministarstva prostornog uređenja, graditeljstva i državne imovine (prema čl. 108. Zakona o prostornom uređenju NN 153/13, 65/17, 114/18, 39/19, 98/19, 67/23) Klasa: 350-02/24-18/40 Ur.broj: 531-06-1-2-25-53 Datum: 06.03.2025.	
Predsjednik predstavničkog tijela: Predsjednica Općinskog vijeća: JOSIPA FILIPČIĆ REPUBLIKA HRVATSKA OPĆINA MILNA JEDINICA ODJEL Pečat nadležnog tijela:	Istovjetnost ovog prostornog plana s izvornikom ovjerava: Nacelnik Općine FRANE LOŽIĆ REPUBLIKA HRVATSKA OPĆINA MILNA JEDINICA ODJEL Pečat nadležnog tijela: