

BRONZA d.o.o. SPLIT

Sjedište: SPLIT; Jurja Šižgorića 20

OIB: 74595996156 MBS: 060068323

žiro-račun: HR8123400091100043955

mob: 092/2448014

GLAVNI PROJEKT

GRAĐEVINA:

VIŠENAMJENSKA SPORTSKA DVORANA - Špaco

LOKACIJA:

k.č. 1680/2 k.o. 301612 Milna
(dio 1715/1, 1680/2 i dio 1680/1; k.o. Milna)

INVESTITOR:

Općina Milna
Sridnja kala 1, 21405 Milna
OIB: 41430773588

Z.O.P:

OKDG 06-24

RAZINA RAZRADE:

GLAVNI PROJEKT

BROJ MAPE:

2

SVEZAK 4

STRUKOVNA ODREDNICA:

GRAĐEVINSKI PROJEKT -
PROJEKT KONSTRUKCIJE

TD:

34/2024-K

GLAVNI PROJEKTANT :

Davor Hauptmann, d. i. a. (A3207)

PROJEKTANT:

Jelena Samardžić, mag. ing. aedif. G 5097

DIREKTOR:

Jelena Samardžić, mag. ing. aedif.

DATUM IZRADE:

srpanj 2024. godine

MJESTO ZA ŠTAMBILJ ZA OVJERU KONTROLE PROJEKTA

Pregledao ovlašteni revident za:

**Kontrolu projekta s obzirom na mehaničku otpornost
i stabilnost betonskih i zidanih konstrukcija**

Redni broj evidencije: 91/15

Broj upisa: R 29

Prof. dr. sc. **Alen Harapin**, dipl. ing. građ.
Ovlašteni inženjer građevinarstva

Broj izvješća: 2024-R57

Datum: Srpanj 2024.

Digitalni potpis:



Ovlašteni revident za
MEHANIČKU OTPORNOST I STABILNOST METALNIH I
SPREGNUTIH KONSTRUKCIJE

Prof. dr.sc. Bernardin Peroš, dipl.ing.građ.
Redni broj evidencije: 18/14
Ovl. inž. građ. HKIG -G, 534

POPIS MAPA GLAVNOG PROJEKTA:

ZOP: OKDG 06 - 24

MAPA 1	GLAVNI ARHITEKTONSKI PROJEKT	KREIRANJE d.o.o. Split Davor Hauptmann, d.i.a. (A3207) T.D. 006/24
MAPA 2	GLAVNI GRAĐEVINSKI PROJEKT projekt konstrukcije	BRONZA d.o.o. Split Jelena Samardžić, mag.ing.aedif. (G5097) T.D 34/2024-K
MAPA 3	GLAVNI GRAĐEVINSKI PROJEKT projekt fizikalnih svojstava zgrade	BRONZA d.o.o. Split Jelena Samardžić, mag.ing.aedif. (G5097) T.D. 34/2024-F
MAPA 4	GLAVNI ELEKTROTEHNIČKI PROJEKT - projekt elektroinstalacija	STRILAM d.o.o. Split Antun Stipišić, d.i.el. (E2807) TD-E 08/24
MAPA 5	GLAVNI ELEKTROTEHNIČKI PROJEKT - projekt vatrodojave	STRILAM d.o.o. Split Antun Stipišić, d.i.el. (E2807) TD-V 08/24
MAPA 6	GLAVNI STROJARSKI PROJEKT termotehničkih instalacija	Marit Holten d.o.o. Split Lada Biuk, dipl.ing.stroj. (S 528) TD SI-129/24
MAPA 7	GLAVNI STROJARSKI PROJEKT vodovoda i odvodnje	Marit Holten d.o.o. Split Lada Biuk, dipl.ing.stroj. (S 528) TD VK-130/24

BRONZA d.o.o. Jurja Šižgorića 20, 21000 Split	VIŠENAMJENSKA SPORTSKA DVORANA - Špaco GLAVNI PROJEKT - GRAĐEVINSKI PROJEKT - PROJEKT KONSTRUKCIJE	Split, srpanj 2024. g.
--	---	------------------------

POPIS ELABORATA

GEODETSKI ELABORAT	SURVEYING d.o.o. Split Vinko Ružić dipl.ing.geod. (GEO920) PR 2023-26
ELABORAT ZAŠTITE OD POŽARA	PRO TEST d.o.o. Split Petar Silobrčić, dipl.ing.stroj. (S1857) TD-ZOP-73/24
ELABORAT ZNR	PRO TEST d.o.o. Split Petar Silobrčić, dipl.ing.stroj. (S1857) TD-ZNR-73/24
GEOTEHNIČKI ELABORAT	INSTITUT IGH d.d., RC SPLIT Ivica Samardžija, dipl. ing. građ. (G486) OE 72150 - 43/24

OVLAŠTENI PROJEKTANT: Jelena Samardžić mag.ing.aedif.. br. ovlaštenja: 5097	INVESTITOR: Općina Milna Srednja kala 1, 21405 Milna	LOKACIJA GRAĐEVINE: k.č. 1680/2 k.o. 301612 Milna (dio 1715/1, 1680/2 i dio 1680/1; k.o. Milna)	T.D. 34/2024-K	4
---	--	---	----------------	---

SADRŽAJ

SVEZAK 1

OPĆI DIO PROJEKTA

NASLOVNA STRANICA.....	1
MJESTO ZA ŠTAMBILJ ZA OVJERU KONTROLE PROJEKTA.....	2
POPIS MAPA	3
SADRŽAJ PROJEKTA	5
REGISTRACIJA TVRTKE	9
RJEŠENJE O UPISU U KOMORU	13
SURADNICI.....	16
IZJAVA O PRIMJENI MJERA ZAŠTITE OD POŽARA	17
IZJAVA O USKLAĐENOSTI PROJEKTA.....	18

TEHNIČKI DIO PROJEKTA

PRORAČUN KONSTRUKCIJA – TEKSTUALNI DIO	19
Tehnički opis	20
Iskaz procijenjenih troškova građenja	28
Program kontrole i osiguranja kvalitete	29
Posebni tehnički uvjeti gradnje i gospodarenje otpadom	33
Dokazi o ispunjavanju temeljnih i drugih zahtjeva	37
ANALIZA OPTEREĆENJA	39
PRORAČUN KONSTRUKCIJE	58
Proračun čelične konstrukcije krova	59
Konstrukcija.....	60
Opterećenje.....	105

SVEZAK 2

OPĆI DIO PROJEKTA

NASLOVNA STRANICA.....	1
MJESTO ZA ŠTAMBILJ ZA OVJERU KONTROLE PROJEKTA.....	2
POPIS MAPA	3
SADRŽAJ PROJEKTA	5
REGISTRACIJA TVRTKE	8
RJEŠENJE O UPISU U KOMORU	12
SURADNICI.....	16

TEHNIČKI DIO PROJEKTA

PRORAČUN KONSTRUKCIJA – TEKSTUALNI DIO	17
Proračun čelične konstrukcije krova	18
POZ P200 - donja pojasnica glavne rešetke	18
POZ P200 - gornja pojasnica glavne rešetke.....	38
POZ K200 - gornja pojasnica sekundarne rešetke	56
POZ P200 - obrub vrha krova	71
Glavne rešetke	88
Sekundarne rešetke	109
Fasadne rešetke	119
Vertikalne rešetke ruba fasada krova.....	151

SVEZAK 3

OPĆI DIO PROJEKTA

NASLOVNA STRANICA.....	1
MJESTO ZA ŠTAMBILJ ZA OVJERU KONTROLE PROJEKTA.....	2
POPIS MAPA	3
SADRŽAJ PROJEKTA	5
REGISTRACIJA TVRTKE	8
RJEŠENJE O UPISU U KOMORU	12
SURADNICI.....	16

TEHNIČKI DIO PROJEKTA

PRORAČUN KONSTRUKCIJA – TEKSTUALNI DIO	17
Proračun armiranobetonskih stupova	18
Konstrukcija.....	18
Opterećenje.....	18
Modalna analiza	20
Seizmički proračun.....	22
Proračun stupova	30
Proračun temelja	61
Proračun armiranobetonske konstrukcije	63
Konstrukcija.....	63
Opterećenje.....	85
Modalna analiza	100
Seizmički proračun.....	108
Proračun međukatnih konstrukcija.....	123
Proračun zidova	200
Proračun stupova	231
Proračun temelja	244
Proračun stubišta	262
Otpornost na požar nosivih konstrukcija	265

SVEZAK 4

OPĆI DIO PROJEKTA

NASLOVNA STRANICA.....	1
MJESTO ZA ŠTAMBILJ ZA OVJERU KONTROLE PROJEKTA.....	2
POPIS MAPA	3
SADRŽAJ PROJEKTA	5
REGISTRACIJA TVRTKE	9
RJEŠENJE O UPISU U KOMORU	12
SURADNICI.....	15

TEHNIČKI DIO PROJEKTA

PRORAČUN KONSTRUKCIJA – GRAFIČKI PRILOZI	17
--	----

PLANOVI POZICIJA

Plan pozicija_Situacija	1:250	List	1.00
Plan pozicija_POZ 000_Tlocrt temelja	1:100	List	1.01
Plan pozicija_POZ 100_Tlocrt prizemlja	1:100	List	1.02
Plan pozicija_POZ 200_Tlocrt galerije	1:100	List	1.03
Plan pozicija_Tlocrt donje pojasnice GK	1:100	List	1.04
Plan pozicija_Tlocrt gornje pojasnice GK	1:100	List	1.05
Plan pozicija_Tlocrt gornje pojasnice SK	1:100	List	1.06
Plan pozicija_Tlocrt vrha krova	1:100	List	1.07
Plan pozicija_Fasade krova zapad i istok	1:100	List	1.08
Plan pozicija_Fasade krova jug i sjever	1:100	List	1.09
Plan pozicija_Tlocrt krova	1:100	List	1.10
Plan pozicija_Presjek 1-1	1:100	List	1.11
Plan pozicija_Presjek 2-2	1:100	List	1.12
Plan pozicija_Presjek 3-3	1:100	List	1.13
Plan pozicija_Presjek 4-4	1:100	List	1.14
Plan pozicija_Presjek 2-5	1:100	List	1.15

Rješenje o upisu u sudski registar:



REPUBLIKA HRVATSKA
TRGOVAČKI SUD U SPLITU

IZVADAK IZ SUDSKOG REGISTRA

SUBJEKT UPISA

MBS:
060068323

OIB:
74595996156

EUID:
HRSR.060068323

TVRTKA:
1 BRONZA, d.o.o. za proizvodnju, trgovinu i usluge
1 BRONZA, d.o.o.

SJEDIŠTE/ADRESA:
1 Split (Grad Split)
Šižgorićeva 20

ADRESA ELEKTRONIČKE POŠTE:
4 jelenasamardzic_1@yahoo.com

PRAVNI OBLIK:
1 društvo s ograničenom odgovornošću

PREDMET POSLOVANJA:
1 51.47 - Trg. na veliko ostalim proizv. za kućanstvo
2 * - kupnja i prodaja robe
2 * - pružanje usluga u trgovini
2 * - obavljanje trgovačkog posredovanja na domaćem i inozemnom tržištu
2 * - zastupanje inozemnih tvrtki
2 * - usluge informacijskog društva
2 * - prerada drva, proizvodnja proizvoda od drva i pluta, osim namještaja
2 * - proizvodnja namještaja
2 * - popravak predmeta za osobnu uporabu i kućanstvo
2 * - djelatnost javnoga cestovnog prijevoza putnika i tereta u domaćem i međunarodnom prometu
2 * - agencijska djelatnost u cestovnom prometu
2 * - prijevoz za vlastite potrebe
2 * - organiziranje izložbi, sajmova i drugih priredbi
2 * - pripremanje i usluživanje jela, pića i napitaka i pružanje usluge smještaja
2 * - pripremanje jela, pića i napitaka za potrošnju na drugom mjestu sa ili bez usluživanja (u prijevoznom sredstvu, na priredbama i slično) i opskrba tim jelima, pićima i napitcima (catering)
2 * - turističke usluge u nautičkom turizmu
2 * - turističke usluge u ostalim oblicima turističke

D004, 2022-06-14 08:43:00

Stranica: 1 od 4



REPUBLIKA HRVATSKA
TRGOVAČKI SUD U SPLITU

IZVADAK IZ SUDSKOG REGISTRA

SUBJEKT UPISA

PREDMET POSLOVANJA:

- | | | |
|---|---|---|
| | | ponude |
| 2 | * | - ostale turističke usluge |
| 2 | * | - turističke usluge koje uključuju športsko-rekreativne ili pustolovne aktivnosti |
| 2 | * | - projektiranje i građenje građevina te stručni nadzor građenja |
| 2 | * | - energetska certificiranje, energetski pregled zgrade i redoviti pregled sustava grijanja i sustava hlađenja ili klimatizacije u zgradi |
| 2 | * | - stručni poslovi prostornog uređenja |
| 2 | * | - obavljanje djelatnosti upravljanja projektom građenja |
| 2 | * | - poslovi upravljanja nekretninom i održavanja nekretnina |
| 2 | * | - posredovanje u prometu nekretnina |
| 2 | * | - poslovanje nekretninama |
| 2 | * | - iznajmljivanje vlastitih nekretnina |
| 2 | * | - sportska priprema |
| 2 | * | - sportska rekreacija |
| 2 | * | - sportska poduka |
| 2 | * | - organiziranje sportskih natjecanja |
| 2 | * | - vođenje sportskih natjecanja |
| 2 | * | - upravljanje i održavanje sportskom građevinom |
| 2 | * | - sudska vještačenja iz oblasti građevina |
| 2 | * | - usluge grafičkog dizajna |
| 2 | * | - proizvodnja, izdavanje računalnih programa (softvera), pružanje savjeta o računalnoj i programskoj opremi, usluge obrade podataka, izrade i upravljanje bazama podataka |
| 2 | * | - pružanje Internet usluga |
| 2 | * | - izrada Internet stranica i multimedijalnih prezentacija |
| 2 | * | - uređenje interijera i eksterijera |
| 2 | * | - promidžba (reklama i propaganda) |
| 2 | * | - savjetovanje u vezi s poslovanjem i upravljanjem |
| 2 | * | - knjigovodstvene i računovodstvene usluge |
| 2 | * | - organiziranje i održavanje stručnih seminara, tečajeva i kongresa |
| 2 | * | - organiziranje izložbi, sajmova i drugih priredbi |
| 2 | * | - djelatnost informacijskog društva |
| 2 | * | - proizvodnja suvenira od raznih vrsta materijala (tekstila, kamena, keramike, kože, drva, papira, gume, plastike, metala i stakla i drugo) |
| 2 | * | - proizvodnja nakita |
| 2 | * | - djelatnost pružanja medijskih usluga televizije i/ili radija |

OSNIVAČI/ČLANOVI DRUŠTVA:

D004, 2022-06-14 08:43:00

Stranica: 2 od 4



REPUBLIKA HRVATSKA
TRGOVAČKI SUD U SPLITU

IZVADAK IZ SUDSKOG REGISTRA

SUBJEKT UPISA

OSNIVAČI/ČLANOVI DRUŠTVA:

- 5 Jelena Samardžić, OIB: 06440230964
Split, Ulica Petra Šegedina 18
5 - član društva

OSOBE OVLAŠTENE ZA ZASTUPANJE:

- 3 Jelena Samardžić, OIB: 06440230964
Split, Ulica Petra Šegedina 18
3 - član uprave
3 - direktor, zastupa pojedinačno i samostalno od 8.
veljače 2017.g.

TEMELJNI KAPITAL:

- 2 20.000,00 kuna

PRAVNI ODNOSI:

Osnivački akt:

- 1 Izjava o usklađenju sa ZTD od 7.12.1995.god.
2 Odlukom člana Društva od 22. rujna 2015. godine, izmijenjena
je Izjava od 7. prosinca 1995. godine, u bitnim odredbama,
koje se odnose na predmet poslovanja, temeljni kapital i
poslovne udjele društva.
Potpuni tekst Izjave o usklađenju od 22. rujna 2015. godine,
dostavljen je u Zbirku isprava suda.
5 Odlukom člana Društva od 19. svibnja 2022. izmijenjena je
Izjava o usklađenju od 22. rujna 2015. u čl. 1. odredbe o
članovima društva, čl. 4 odredbe o predmetu poslovanja i u
čl. 6 odredbe o poslovnim udjelima.

Promjene temeljnog kapitala:

- 2 Odlukom člana Društva od 22. rujna 2015. godine, povećan je
temeljni kapital, sa iznosa od 18.700,00 kuna, za iznos od
1.300,00 kuna, na iznos od 20.000,00 kuna, uplatom u novcu,
povećanog uloga za novi poslovni udio.

OSTALI PODACI:

- 1 RUL I-10607

FINANCIJSKA IZVJEŠĆA:

Predano	God.	Za razdoblje	Vrsta izvještaja
eu 07.03.22	2021	01.01.21 - 31.12.21	GFI-POD izvještaj

Upise u glavnu knjigu proveli su:

RBU Tt	Datum	Naziv suda
0001 Tt-95/7702-4	30.09.1997	Trgovački sud u Splitu
D004, 2022-06-14 08:43:00		Stranica: 3 od 4



REPUBLIKA HRVATSKA
TRGOVAČKI SUD U SPLITU

IZVADAK IZ SUDSKOG REGISTRA

SUBJEKT UPISA

Upise u glavnu knjigu proveli su:

RBU Tt	Datum	Naziv suda
0002 Tt-15/7048-2	16.10.2015	Trgovački sud u Splitu
0003 Tt-17/1168-2	15.02.2017	Trgovački sud u Splitu
0004 Tt-21/5456-2	09.04.2021	Trgovački sud u Splitu
0005 Tt-22/4835-4	06.06.2022	Trgovački sud u Splitu
eu /	19.06.2009	elektronički upis
eu /	21.06.2010	elektronički upis
eu /	31.03.2011	elektronički upis
eu /	27.03.2012	elektronički upis
eu /	28.03.2013	elektronički upis
eu /	27.03.2014	elektronički upis
eu /	24.03.2015	elektronički upis
eu /	25.03.2016	elektronički upis
eu /	24.04.2017	elektronički upis
eu /	06.04.2018	elektronički upis
eu /	17.04.2019	elektronički upis
eu /	03.03.2020	elektronički upis
eu /	02.03.2021	elektronički upis
eu /	07.03.2022	elektronički upis

U Splitu, 14. lipnja 2022.

Ovlaštena osoba



REPUBLIKA HRVATSKA
TRGOVAČKI SUD U SPLITU

RJ- 1845/22

Ovaj izvadak istovjetan je podacima upisanim u Glavnoj knjizi
Sudskog registra.
Sudska pristojba plaćena u iznosu 50,00 kn, po Tar.
be. 29. Uredbe o tarifi sudskih pristojbi (NN 53/19, 92/21)
u Splitu, 14.6.2022.

Ovlaštenj službenik

Ana Ivandić

D004, 2022-06-14 08:43:00

Stranica: 4 od 4



REPUBLIKA HRVATSKA
HRVATSKA KOMORA
INŽENJERA GRAĐEVINARSTVA
10000 Zagreb, Ulica grada Vukovara 271

Klasa: UP/I-360-01/14-01/5097
Urbroj: 500-03-14-1
Zagreb, 09. prosinca 2014. godine

Na temelju članka 103. stavaka 1. i 2. Zakona o arhitektonskim i inženjerskim poslovima i djelatnostima u prostornom uređenju i gradnji ("Narodne novine", broj 152/08., 49/11. i 25/13.) i članka 61. Statuta Hrvatske komore inženjera građevinarstva ("Narodne novine", broj 52/09., 4/12. i 81/13.), Odbor za upis Hrvatske komore inženjera građevinarstva, rješavajući po Zahtjevu za upis **SAMARDŽIĆ JELENE, magistre inženjerke građevinarstva (mag.ing.aedif.), SPLIT, ULICA PETRA ŠEGEDINA 18**, u Imenik ovlaštenih inženjera građevinarstva Hrvatske komore inženjera građevinarstva, donio je

RJEŠENJE
o upisu u Imenik ovlaštenih inženjera građevinarstva
Hrvatske komore inženjera građevinarstva

- U Imenik ovlaštenih inženjera građevinarstva HKIG upisuje se **SAMARDŽIĆ JELENA, mag.ing.aedif., SPLIT**, pod rednim brojem **5097**, s danom upisa **08.12.2014.** godine.
- Upisom u Imenik ovlaštenih inženjera građevinarstva HKIG, **SAMARDŽIĆ JELENA, mag.ing.aedif.**, stječe pravo na uporabu strukovnog naziva "**ovlašteni inženjer građevinarstva**" i može obavljati poslove projektiranja u svojstvu odgovorne osobe (projektanta i/ili glavnog projektanta) u okviru zadaće građevinske struke, te poslove stručnog nadzora građenja u svojstvu odgovorne osobe (nadzornog inženjera) u okviru zadaće građevinske struke u skladu s člancima 15. i 16. te s tim u vezi s člancima 59. i 62. Zakona o arhitektonskim i inženjerskim poslovima i djelatnostima u prostornom uređenju i gradnji, te ostala prava i dužnosti sukladno posebnim propisima.
- Ovlaštenom inženjeru građevinarstva HKIG izdaje "**pečat**" i "**inženjersku iskaznicu**", koji su trajno vlasništvo HKIG.
Ovlašteni inženjer građevinarstva svojim potpisom i otiskom pečata potvrđuje istinitost i točnost proračuna, crteža, izjava, podataka, izvješća, očitovanja i drugih podataka koji su sastavnim dijelovima dokumenata koje izrađuje ili potpisuje u skladu sa zakonima koji uređuju projektiranje i/ili stručni nadzor građenja, ovim Statutom i drugim aktima Komore, te preuzima odgovornost za izrađene sadržaje tih dokumenata. Ovlašteni inženjer građevinarstva iskaznicom dokazuje identitet i javne ovlasti u obavljanju poslova projektiranja i/ili stručnog nadzora građenja u svojstvu odgovorne osobe.
- Ovlašteni inženjer građevinarstva dobiva posredstvom HKIG policu osiguranja od profesionalne odgovornosti od odabranog osiguravatelja. Polica se izdaje za razdoblje od godinu dana i obnavlja svake godine. Premija osiguranja uračunata je u članarinu ovlaštenog inženjera građevinarstva.
- Ovlašteni inženjer građevinarstva dužan je plaćati HKIG članarinu i ostala davanja koja utvrde tijela HKIG, osim u slučaju mirovanja članstva, te pri prestanku članstva u HKIG podmiriti sve dospjele financijske obveze prema istima.

2

6. Ovlašteni inženjer građevinarstva ima prava i dužnosti u skladu s člancima 83., 84. i 85. Statuta Hrvatske komore inženjera građevinarstva.
7. Podnositelj Zahtjeva za upis u Imenik ovlaštenih inženjera građevinarstva HKIG uplatio je upisninu u iznosu od 1.000,00 kn (slovima: tisuću kuna) u korist računa HKIG.

Obrazloženje

SAMARDŽIĆ JELENA, mag.ing.aedif., podnijela je Zahtjev za upis u Imenik ovlaštenih inženjera građevinarstva HKIG.

Odbor za upis HKIG proveo je postupak razmatranja dostavljenog potpunog Zahtjeva imenovane za upis u Imenik ovlaštenih inženjera građevinarstva HKIG u skladu s člancima 24. i 25. Pravilnika o upisima HKIG, te je ocijenio da imenovana u skladu s člankom 105. Zakona o arhitektonskim i inženjerskim poslovima i djelatnostima u prostornom uređenju i gradnji ("Narodne novine", broj 152/08., 49/11. i 25/13.) i člankom 61. Statuta HKIG ("Narodne novine", broj 52/09., 4/12. i 81/13.) ispunjava uvjete za upis u Imenik ovlaštenih inženjera građevinarstva HKIG.

Ovlašteni inženjer građevinarstva upisom u Imenik ovlaštenih inženjera građevinarstva HKIG stječe pravo na obavljanje poslova projektiranja u svojstvu odgovorne osobe (projektanta i/ili glavnog projektanta) u okviru zadaće građevinske struke te poslova stručnog nadzora građenja u svojstvu odgovorne osobe (nadzornog inženjera) u okviru zadaće građevinske struke sve u skladu s člancima 15. i 16. te s tim u vezi s člancima 59. i 62. Zakona o arhitektonskim i inženjerskim poslovima i djelatnostima u prostornom uređenju i gradnji ("Narodne novine", broj 152/08., 49/11. i 25/13.), sve u okviru strukovnih zadataka u skladu s člankom 77. Statuta HKIG ("Narodne novine", broj 52/09., 4/12. i 81/13.), te ostala prava i dužnosti sukladno posebnim propisima.

Ovlašteni inženjer građevinarstva može poslove projektiranja i/ili stručnog nadzora građenja prema članku 19. stavku 1. Zakona o arhitektonskim i inženjerskim poslovima i djelatnostima u prostornom uređenju i gradnji ("Narodne novine", broj 152/08., 49/11. i 25/13.), obavljati samostalno u vlastitom uredu, zajedničkom uredu, projektantskom društvu ili u drugoj pravnoj osobi registriranoj za tu djelatnost.

Ovlašteni inženjer građevinarstva u skladu s člankom 62. stavkom 6. Statuta HKIG ("Narodne novine", broj 52/09., 4/12. i 81/13.), svojim potpisom i otiskom pečata potvrđuje istinitost i točnost proračuna, crteža, izjava, podataka, izvješća, očitovanja i drugih podataka koji su sastavnim dijelovima dokumenata koje izrađuje ili potpisuje u skladu sa zakonima koji uređuju projektiranje i/ili stručni nadzor građenja, ovim Statutom i drugim aktima Komore, te preuzima odgovornost za izradene sadržaje tih dokumenata. Ovlašteni inženjer građevinarstva iskaznicom dokazuje identitet i javne ovlasti u obavljanju poslova projektiranja i/ili stručnog nadzora građenja u svojstvu odgovorne osobe.

Ovlašteni inženjer građevinarstva, osim u slučaju mirovanja članstva, dobiva posredstvom HKIG policu osiguranja od profesionalne odgovornosti od odabranog osiguravatelja. Polica se izdaje za razdoblje od godinu dana i obnavlja svake godine. Premija osiguranja uračunata je u članarinu ovlaštenog inženjera građevinarstva.

Upisom u Imenik ovlaštenih inženjera građevinarstva HKIG imenovana stječe pravo na "pečat" i "inženjersku iskaznicu" koje joj izdaje HKIG, a koji su trajno vlasništvo HKIG temeljem članka 62. podstavka 2. Statuta HKIG ("Narodne novine", broj 52/09., 4/12. i 81/13.).

Ovlašteni inženjer građevinarstva ima prava i dužnosti u skladu s člancima 83., 84. i 85. Statuta Hrvatske komore inženjera građevinarstva.

Prava ovlaštenog inženjera građevinarstva jesu: surađivati u radu svih tijela i radnih tijela Komore; birati i biti biran u tijela Komore; biti imenovan u radna tijela i tijela Komore; koristiti pravne i stručne usluge koje pruža Komora; prisustvovati seminarima, simpozijima i ostalim stručnim usavršavanjima, te susretima koje organizira Komora; pravo na stalno stručno usavršavanje i primanje Glasila Komore; pravo na pomoć i organiziranje obvezatnog osiguranja od odgovornosti; pravo na slobodno istupanje iz članstva Komore; podnošenje zahtjeva za pokretanje stegovnog postupka;

podnošenje prigovora na rad pojedinih tijela Komore; davanje prijedloga za donošenje novih te za izmjene i dopune akata Komore; podnošenje zahtjeva za mirovanje članstva u Komori.

Dužnosti ovlaštenog inženjera građevinarstva jesu: poštovanje Statuta, Kodeksa strukovne etike, pravila struke, svih akata koje su donijela mjerodavna tijela Komore; savjesno obavljanje funkcije u tijelima Komore i ostalim tijelima u koje su birani, odnosno imenovani; redovito obavješćavanje Komore, odnosno njezinih mjerodavnih tijela, te službi Komore o svim podacima, koje određuju propisi iz područja građenja, Statut i ostali akti Komore, u roku od petnaest dana od nastanka promjene; na zahtjev Komore javiti Komori i njezinim tijelima podatke značajne u svezi s provjerom poštovanja Kodeksa strukovne etike i ostalih akata Komore, prije svega u stegovnim i ostalim postupcima koji se vode u Komori; plaćanje upisnine, redovito plaćanje članarine i ostalih naknada utvrđenih propisima, Statutom i ostalim aktima Komore, u roku dospijeca navedenom na računu; redovito uredno podmirivati troškove osiguranja od profesionalne odgovornosti, ako nije određeno drugačije; u slučaju prestanka članstva u Komori podmiriti sve dospelje obveze prema Komori; poštivati Zakon i druge propise koji uređuju poslove ovlaštenog inženjera građevinarstva.

Ovlašteni inženjer građevinarstva je dužan u skladu s člankom 86. stavcima 1. i 2. Statuta Hrvatske komore inženjera građevinarstva, redovito plaćati članarinu.

Ovlašteni inženjer građevinarstva dužan je u obavljanju poslova projektiranja i/ili stručnog nadzora građenja za koje je stručno kompetentan, poštivati odredbe Zakona i posebnih zakona, tehnička pravila, standarde, norme te osobno odgovarati za svoj rad i snositi odgovornost prema trećim osobama i javnosti.

U skladu s točkom II. Odluke o visini članarine, upisnine i naknade za poslove kojima Hrvatska komora inženjera građevinarstva ostvaruje vlastite prihode, uplaćena je upisnina u iznosu od 1.000,00 kn (slovima: tisuću kuna) u korist računa Hrvatske komore inženjera građevinarstva broj: 2360000-1102087559.

Upravna pristojba plaćena je upravnim biljgom emisije Republike Hrvatske koji je zalijepljen na podnesak i poništen, u vrijednosti 20,00 kn (slovima: dvadeset kuna) prema tarifnom br. 1 i u vrijednosti od 50,00 kn (slovima: pedeset kuna), prema tar.br. 2. Zakona o upravnim pristojbama („Narodne novine“ br. 8/96. 77/96. 131/97. 69/98. 66/99. 145/99. 116/00. 110/04. 150/05. 153/05. 129/06. 117/07. 25/08. 60/08. 20/10. 69/10. 126/11. 112/12. i 9/13.).

Na temelju svega prethodno navedenog riješeno je kao u dispozitivu, te predsjednik HKIG u skladu s člankom 28. stavkom 1. Pravilnika o upisima Hrvatske komore inženjera građevinarstva donosi ovo rješenje.

Pouka o pravnom lijeku:

Protiv ovog Rješenja žalba nije dopuštena, ali se može pokrenuti upravni spor podnošenjem tužbe nadležnom upravnom sudu u roku od 30 dana od primitka ovog Rješenja.

Predsjednik
Hrvatske komore inženjera građevinarstva
Zvonimir Sever, dipl.ing.građ.

Dostaviti:

1. **JELENA SAMARDŽIĆ**, 21000 SPLIT, ULICA PETRA ŠEGEDINA 18
2. U Zbirku isprava Komore
3. Pismohrana Komore

BRONZA d.o.o. Jurja Šižgorića 20, 21000 Split	VIŠENAMJENSKA SPORTSKA DVORANA - Špaco GLAVNI PROJEKT - GRAĐEVINSKI PROJEKT - PROJEKT KONSTRUKCIJE	Split, srpanj 2024. g.
--	---	------------------------

SURADNICI

Investitor: **OPĆINA MILNA**
Tvrтка: **BRONZA d.o.o. J. Šižgorića 20, 21000 SPLIT**
Građevina: **VIŠENAMJENSKA SPORTSKA DVORANA - Špaco**
Razina razrade: **GLAVNI PROJEKT**
Vrsta projekta: **GRAĐEVINSKI PROJEKT – PROJEKT KONSTRUKCIJE**
Zajednička oznaka projekta: **OKDG 06 - 24**
Mapa: **2**
Oznaka projekta: **34/2024-K**
Datum izrade: **srpanj 2024.**
Projektant: **Jelena Samardžić, mag.ing.aedif.**

U izradi ovog projekta sudjelovali su:

Projektant konstrukcije: **Jelena Samardžić, mag.ing.aedif.**
Suradnik: **Diana Baričević, dipl.ing.građ.**
BRONZA d.o.o.
BRONZA d.o.o.

Split, srpanj 2024.

Ovlašteni inženjer:
Jelena Samardžić, mag.ing.aedif.

OVLAŠTENI PROJEKTANT: Jelena Samardžić mag.ing.aedif.. br. ovlaštenja: 5097	INVESTITOR: Općina Milna Sridnja kala 1, 21405 Milna	LOKACIJA GRAĐEVINE: k.č. 1680/2 k.o. 301612 Milna (dio 1715/1, 1680/2 i dio 1680/1; k.o. Milna)	T.D. 34/2024-K	16
---	--	---	----------------	----


BRONZA d.o.o. Jurja Šižgorića 20, 21000 Split	VIŠENAMJENSKA SPORTSKA DVORANA - Špaco GLAVNI PROJEKT - GRAĐEVINSKI PROJEKT - PROJEKT KONSTRUKCIJE	Split, srpanj 2024. g.
--	---	------------------------

Investitor: **OPĆINA MILNA**
Tvrtka: **BRONZA d.o.o. J. Šižgorića 20, 21000 SPLIT**
Građevina: **VIŠENAMJENSKA SPORTSKA DVORANA - Špaco**
Razina razrade: **GLAVNI PROJEKT**
Vrsta projekta: **GRAĐEVINSKI PROJEKT – PROJEKT KONSTRUKCIJE**
Zajednička oznaka projekta: **OKDG 06 - 24**
Mapa: **2**
Oznaka projekta: **34/2024-K**
Datum izrade: **srpanj 2024.**
Projektant: **Jelena Samardžić, mag.ing.aedif.**


PRORAČUN KONSTRUKCIJA

GRAFIČKI PRILOZI



OVLAŠTENI PROJEKTANT: Jelena Samardžić mag.ing.aedif.. br. ovlaštenja: 5097	INVESTITOR: Općina Milna Srednja kala 1, 21405 Milna	LOKACIJA GRAĐEVINE: k.č. 1680/2 k.o. 301612 Milna (dio 1715/1, 1680/2 i dio 1680/1; k.o. Milna)	T.D. 34/2024-K	17
---	--	---	----------------	----

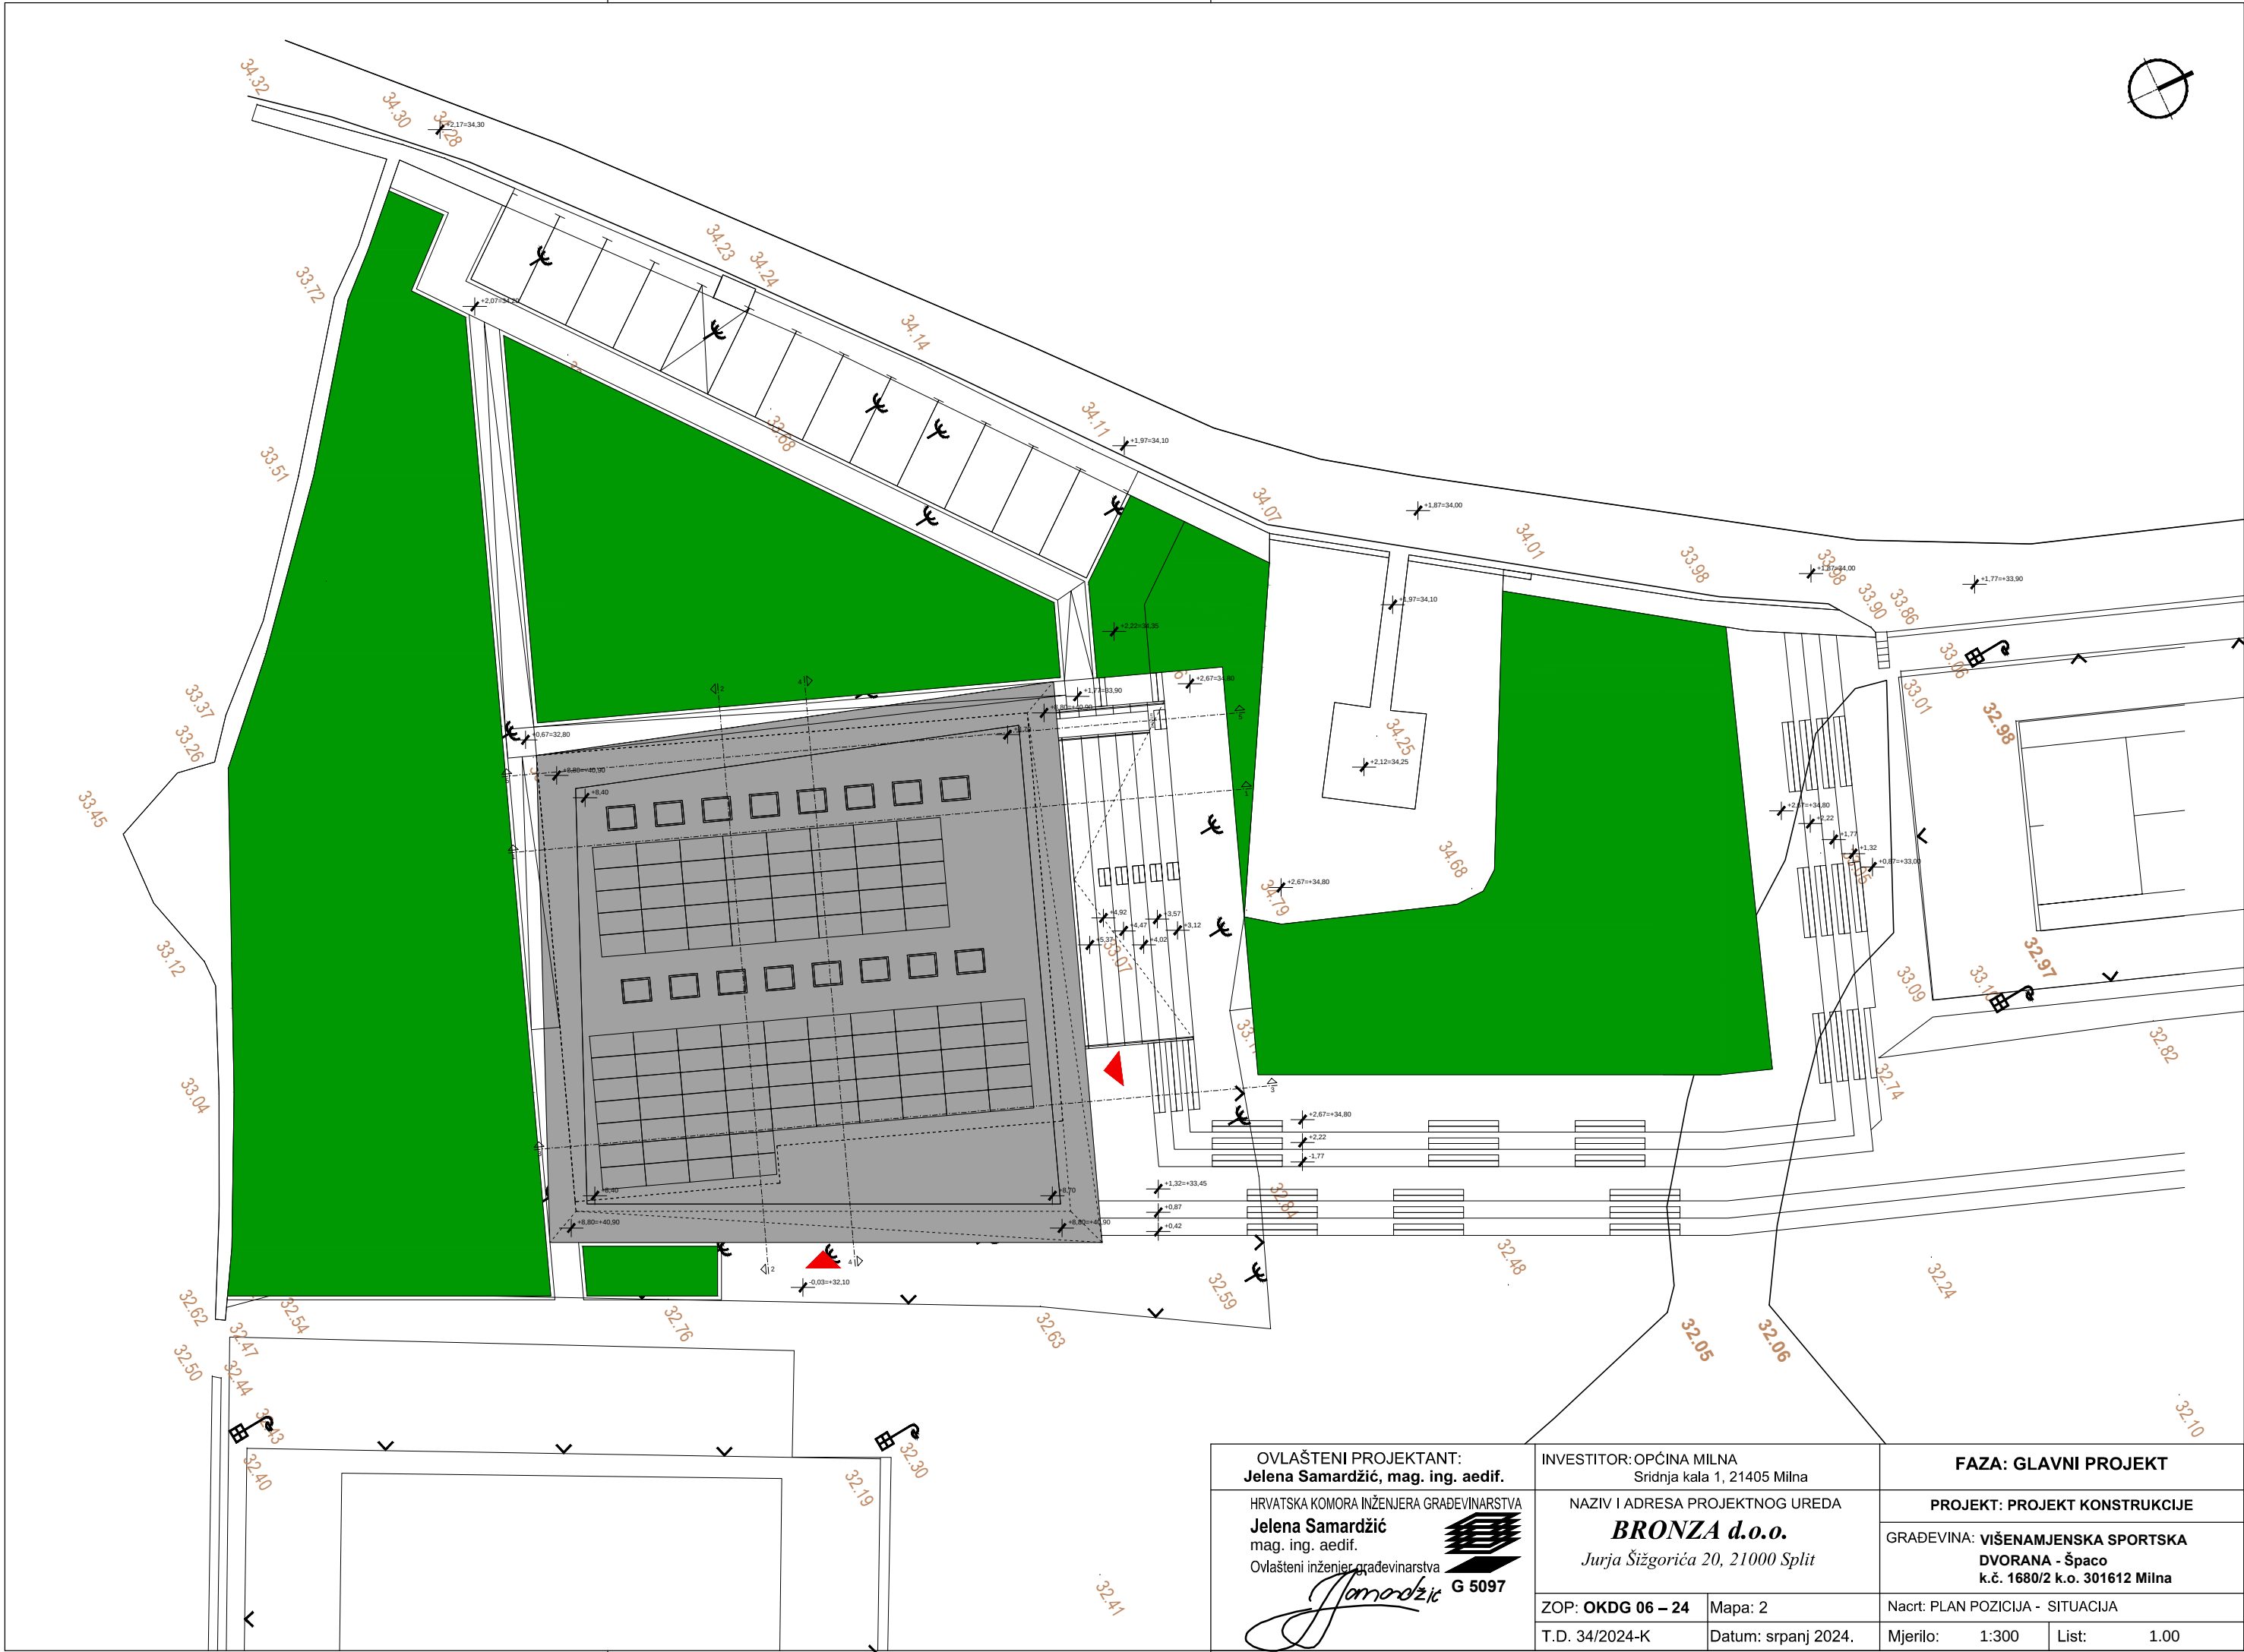



OVLAŠTENI PROJEKTANT: Jelena Samardžić, mag. ing. aedif.		INVESTITOR: OPĆINA MILNA Sridnja kala 1, 21405 Milna		FAZA: GLAVNI PROJEKT	
HRVATSKA KOMORA INŽENJERA GRAĐEVINARSTVA Jelena Samardžić mag. ing. aedif. Ovlašteni inženjer građevinarstva		NAZIV I ADRESA PROJEKTOG UREDA BRONZA d.o.o. Jurja Šižgorića 20, 21000 Split		PROJEKT: PROJEKT KONSTRUKCIJE	
 G 5097		ZOP: OKDG 06 – 24 Mapa: 2		GRADEVINA: VIŠENAMJENSKA SPORTSKA DVORANA - Špaco k.č. 1680/2 k.o. 301612 Milna	
				Nacrt: PLAN POZICIJA - SITUACIJA	
T.D. 34/2024-K		Datum: srpanj 2024.		Mjerilo: 1:300	List: 1.00

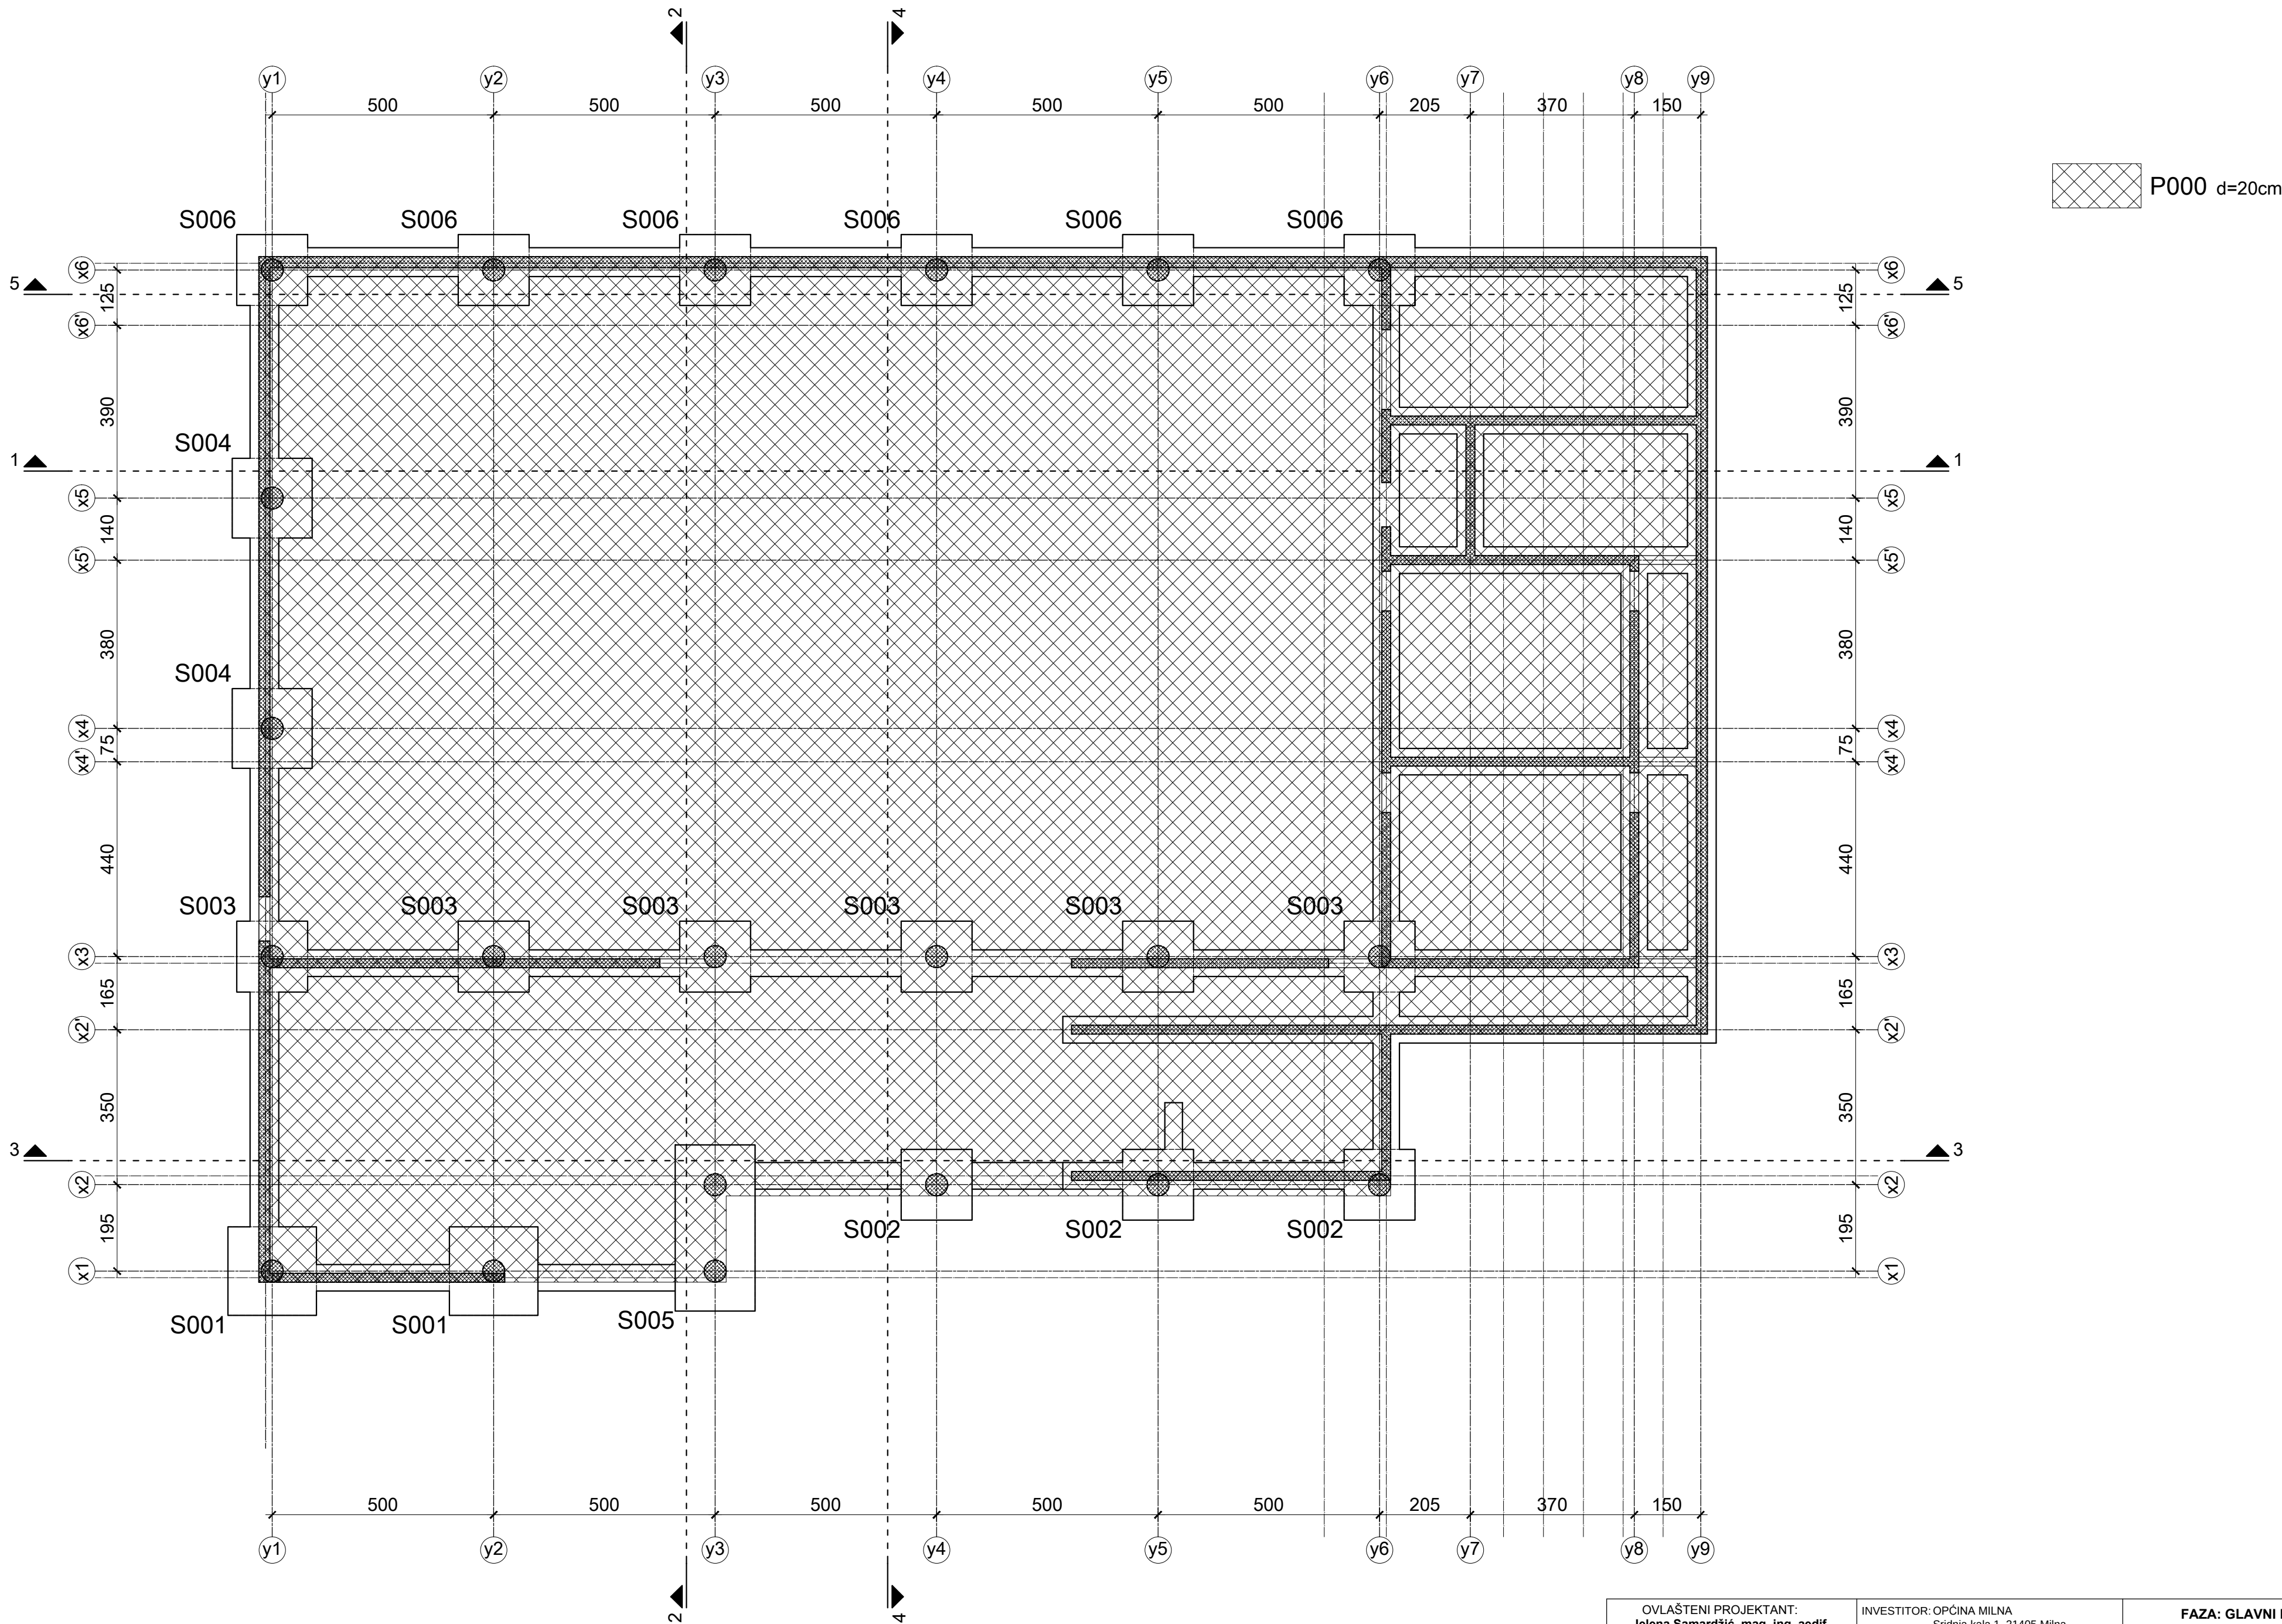


OVLAŠTENI PROJEKTANT: Jelena Samardžić, mag. ing. aedif.		INVESTITOR: OPĆINA MILNA Srednja kala 1, 21405 Milna		FAZA: GLAVNI PROJEKT	
HRVATSKA KOMORA INŽENJERA GRAĐEVINARSTVA Jelena Samardžić mag. ing. aedif. Ovlašteni inženjer građevinarstva <i>Jelena Samardžić</i> G 5097		NAZIV I ADRESA PROJEKTOG UREDA BRONZA d.o.o. Jurja Šižgorića 20, 21000 Split		PROJEKT: PROJEKT KONSTRUKCIJE	
ZOP: OKDG 06 – 24 T.D. 34/2024-K		Mapa: 2 Datum: srpanj 2024.		Nacrt: PLAN POZICIJA POZ 000 - TLOCRT TEMELJA Mjerilo: 1:100 List: 1.01	

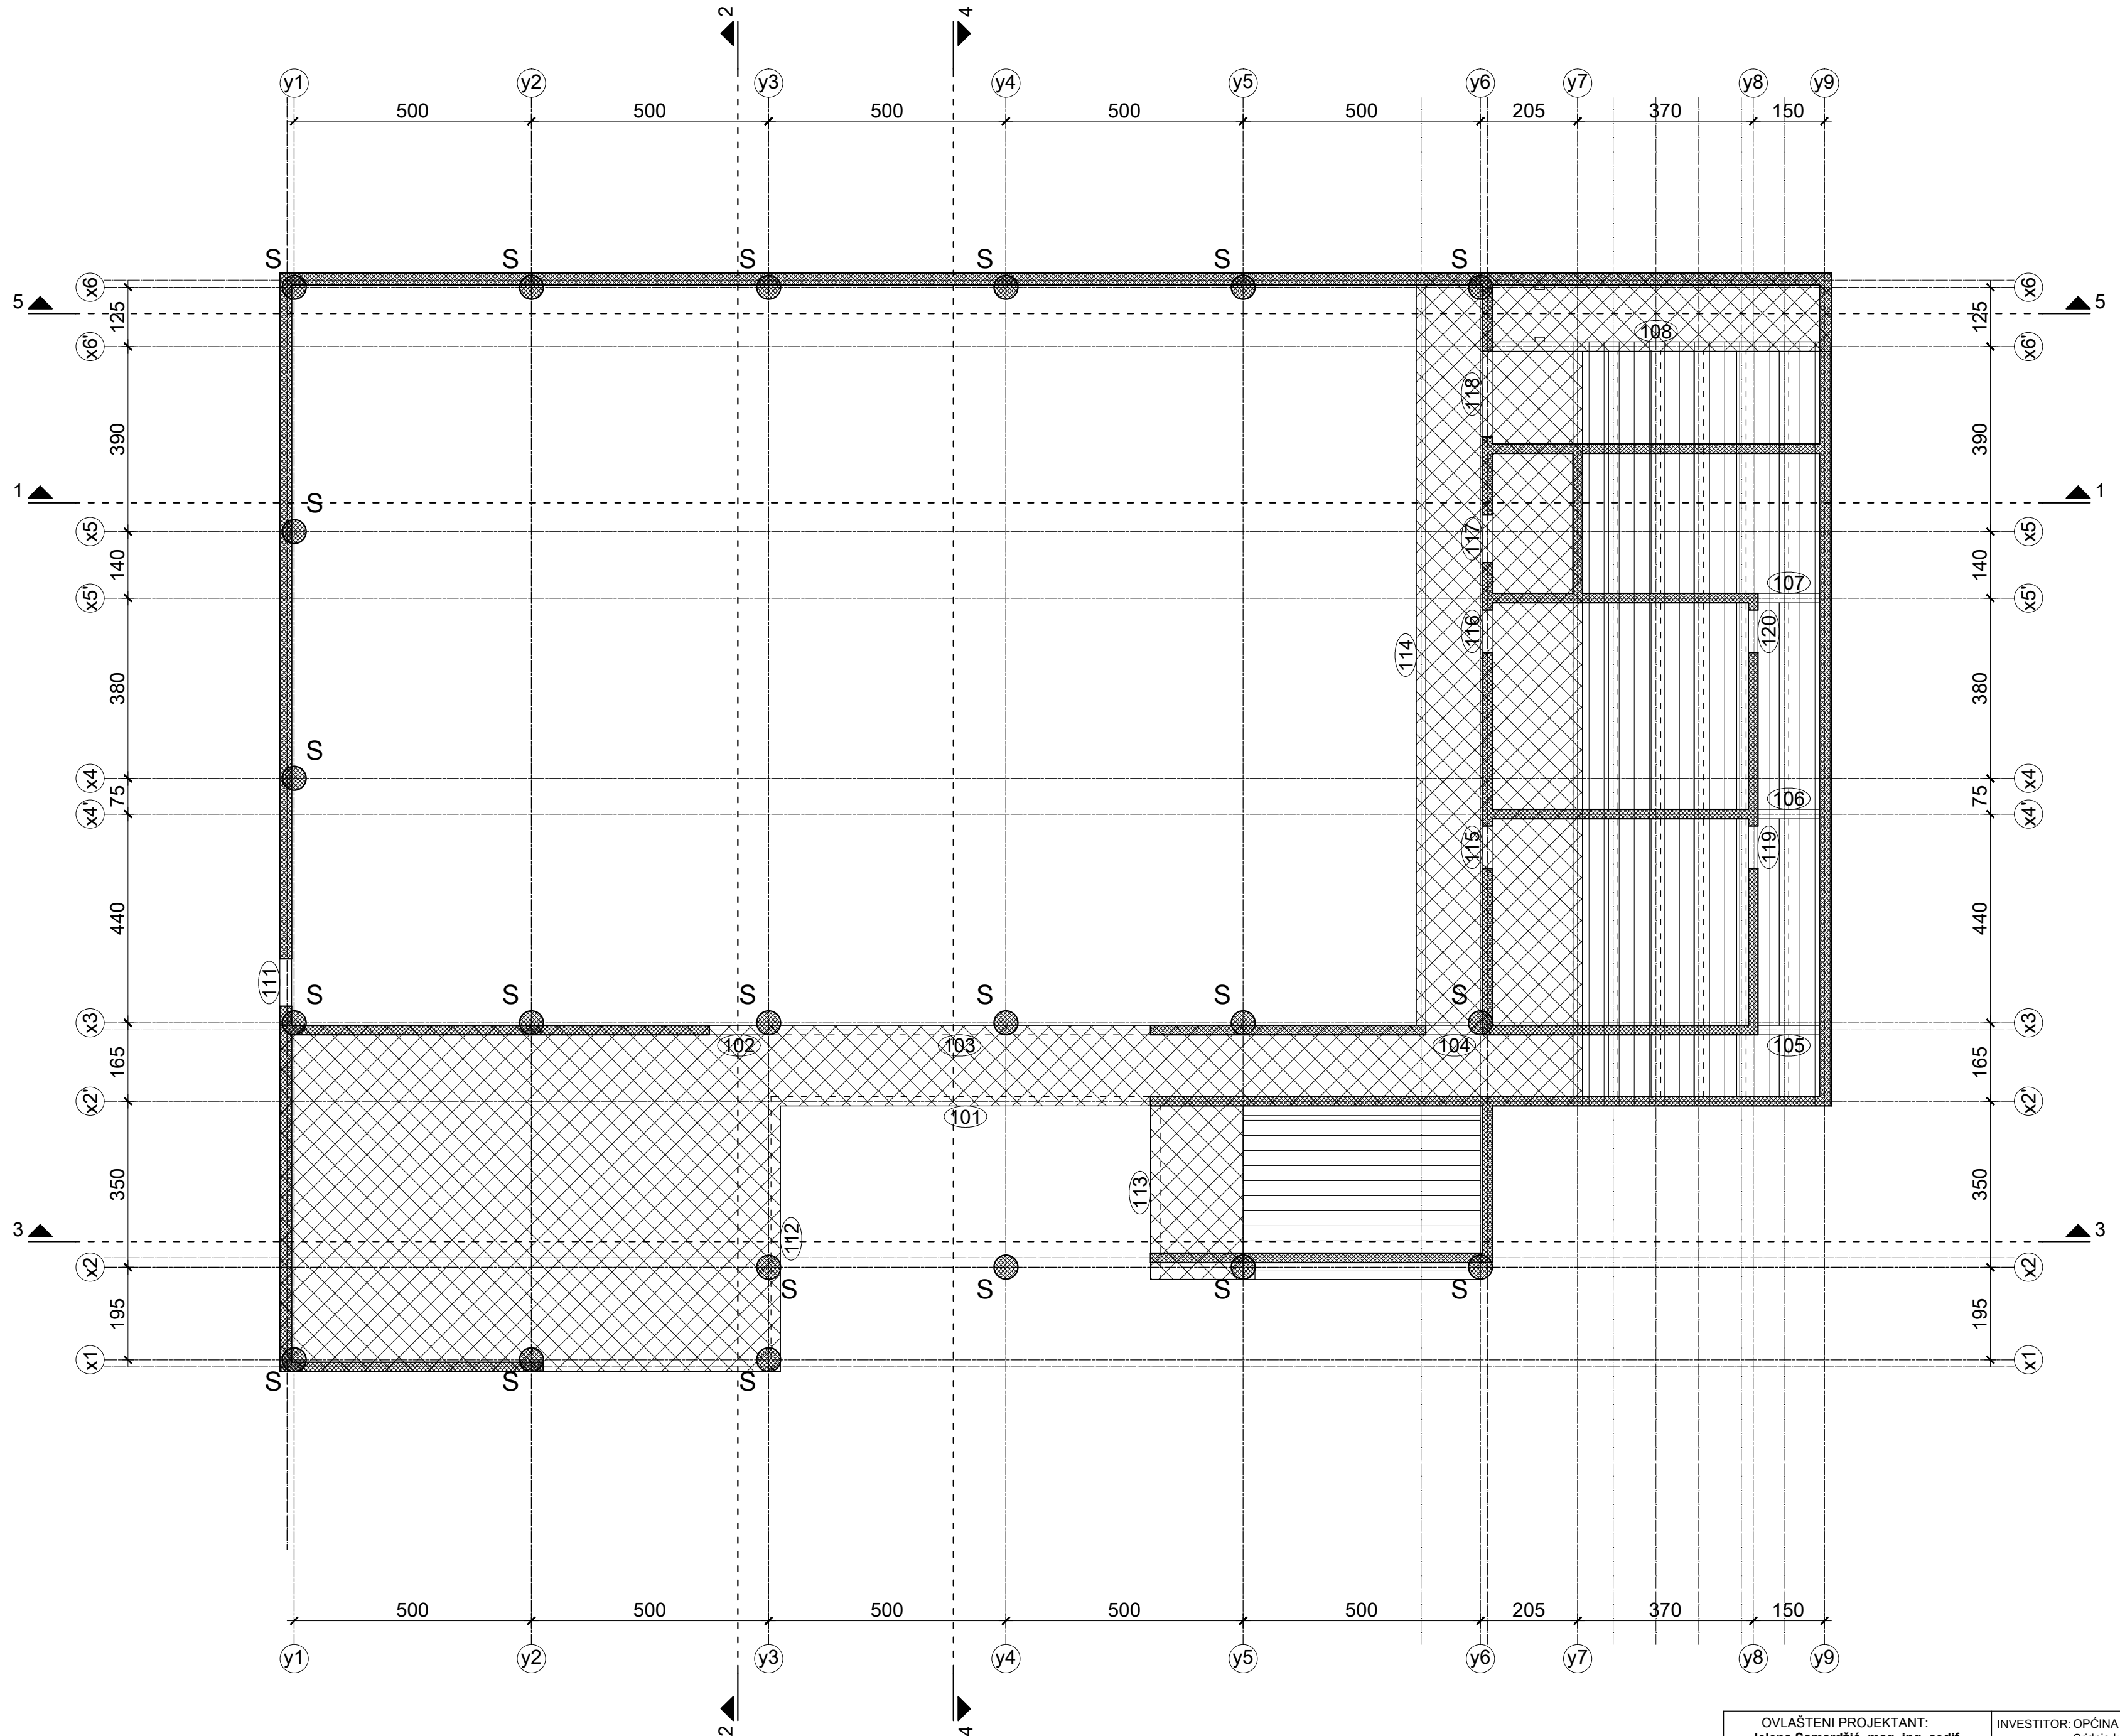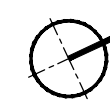


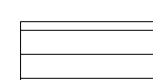-  P100 d=20cm
-  T100 d=20cm
-  S100 d=15cm

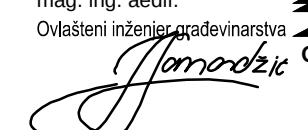OVLAŠTENI PROJEKTANT: Jelena Samardžić, mag. ing. aedif.		INVESTITOR: OPĆINA MILNA Sridnja kala 1, 21405 Milna		FAZA: GLAVNI PROJEKT	
HRVATSKA KOMORA INŽENJERA GRAĐEVINARSTVA Jelena Samardžić mag. ing. aedif. Ovlašteni inženjer građevinarstva  G 5097		NAZIV I ADRESA PROJEKTOG UREDA BRONZA d.o.o. Jurja Šižgorića 20, 21000 Split		PROJEKT: PROJEKT KONSTRUKCIJE	
ZOP: OKDG 06 – 24		Mapa: 2		Nacrt: PLAN POZICIJA POZ 100 - TLOCRT PRIZEMLJA	
T.D. 34/2024-K		Datum: srpanj 2024.		Mjerilo: 1:100	List: 1.02

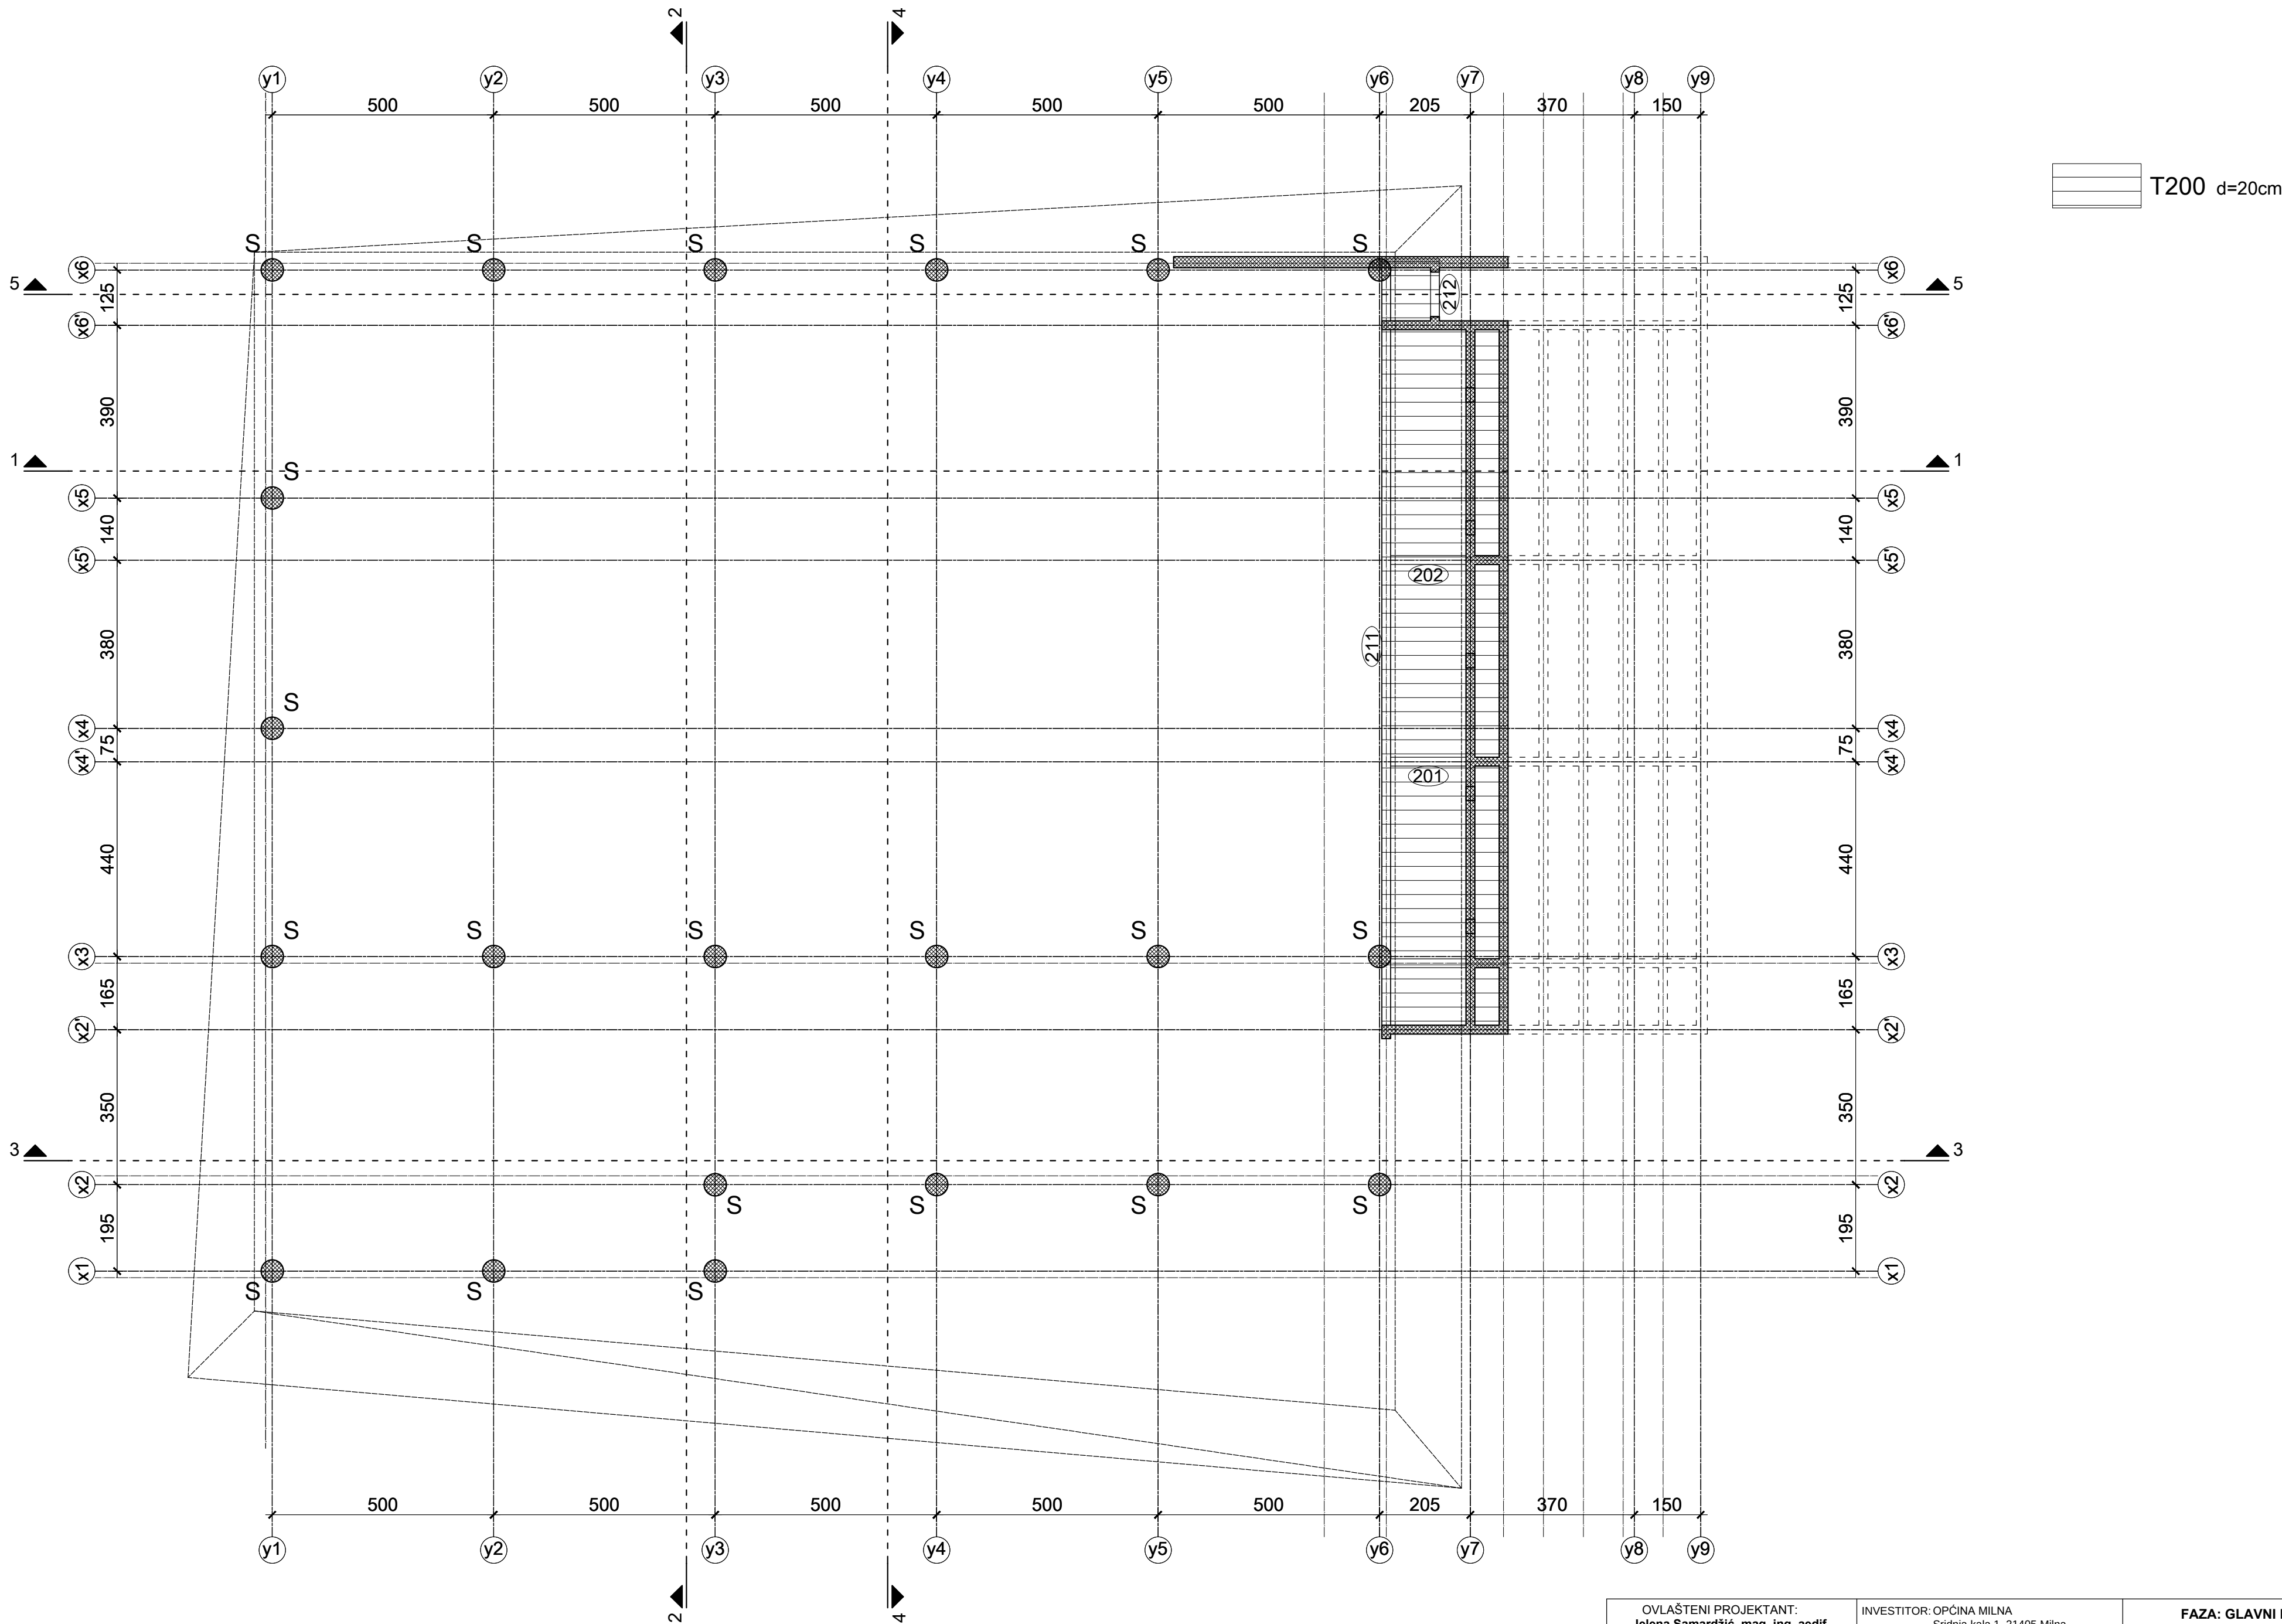


OVLAŠTENI PROJEKTANT: Jelena Samardžić, mag. ing. aedif.		INVESTITOR: OPĆINA MILNA Srednja kala 1, 21405 Milna		FAZA: GLAVNI PROJEKT	
HRVATSKA KOMORA INŽENJERA GRAĐEVINARSTVA Jelena Samardžić mag. ing. aedif. Ovlašteni inženjer građevinarstva		NAZIV I ADRESA PROJEKTOG UREDA BRONZA d.o.o. Jurja Šižgorića 20, 21000 Split		PROJEKT: PROJEKT KONSTRUKCIJE	
G 5097		ZOP: OKDG 06 – 24		Mapa: 2	
T.D. 34/2024-K		Datum: srpanj 2024.		Nacrt: PLAN POZICIJA POZ 200 - TLOCRT GALERIJE	
		Mjerilo: 1:100		List: 1.03	

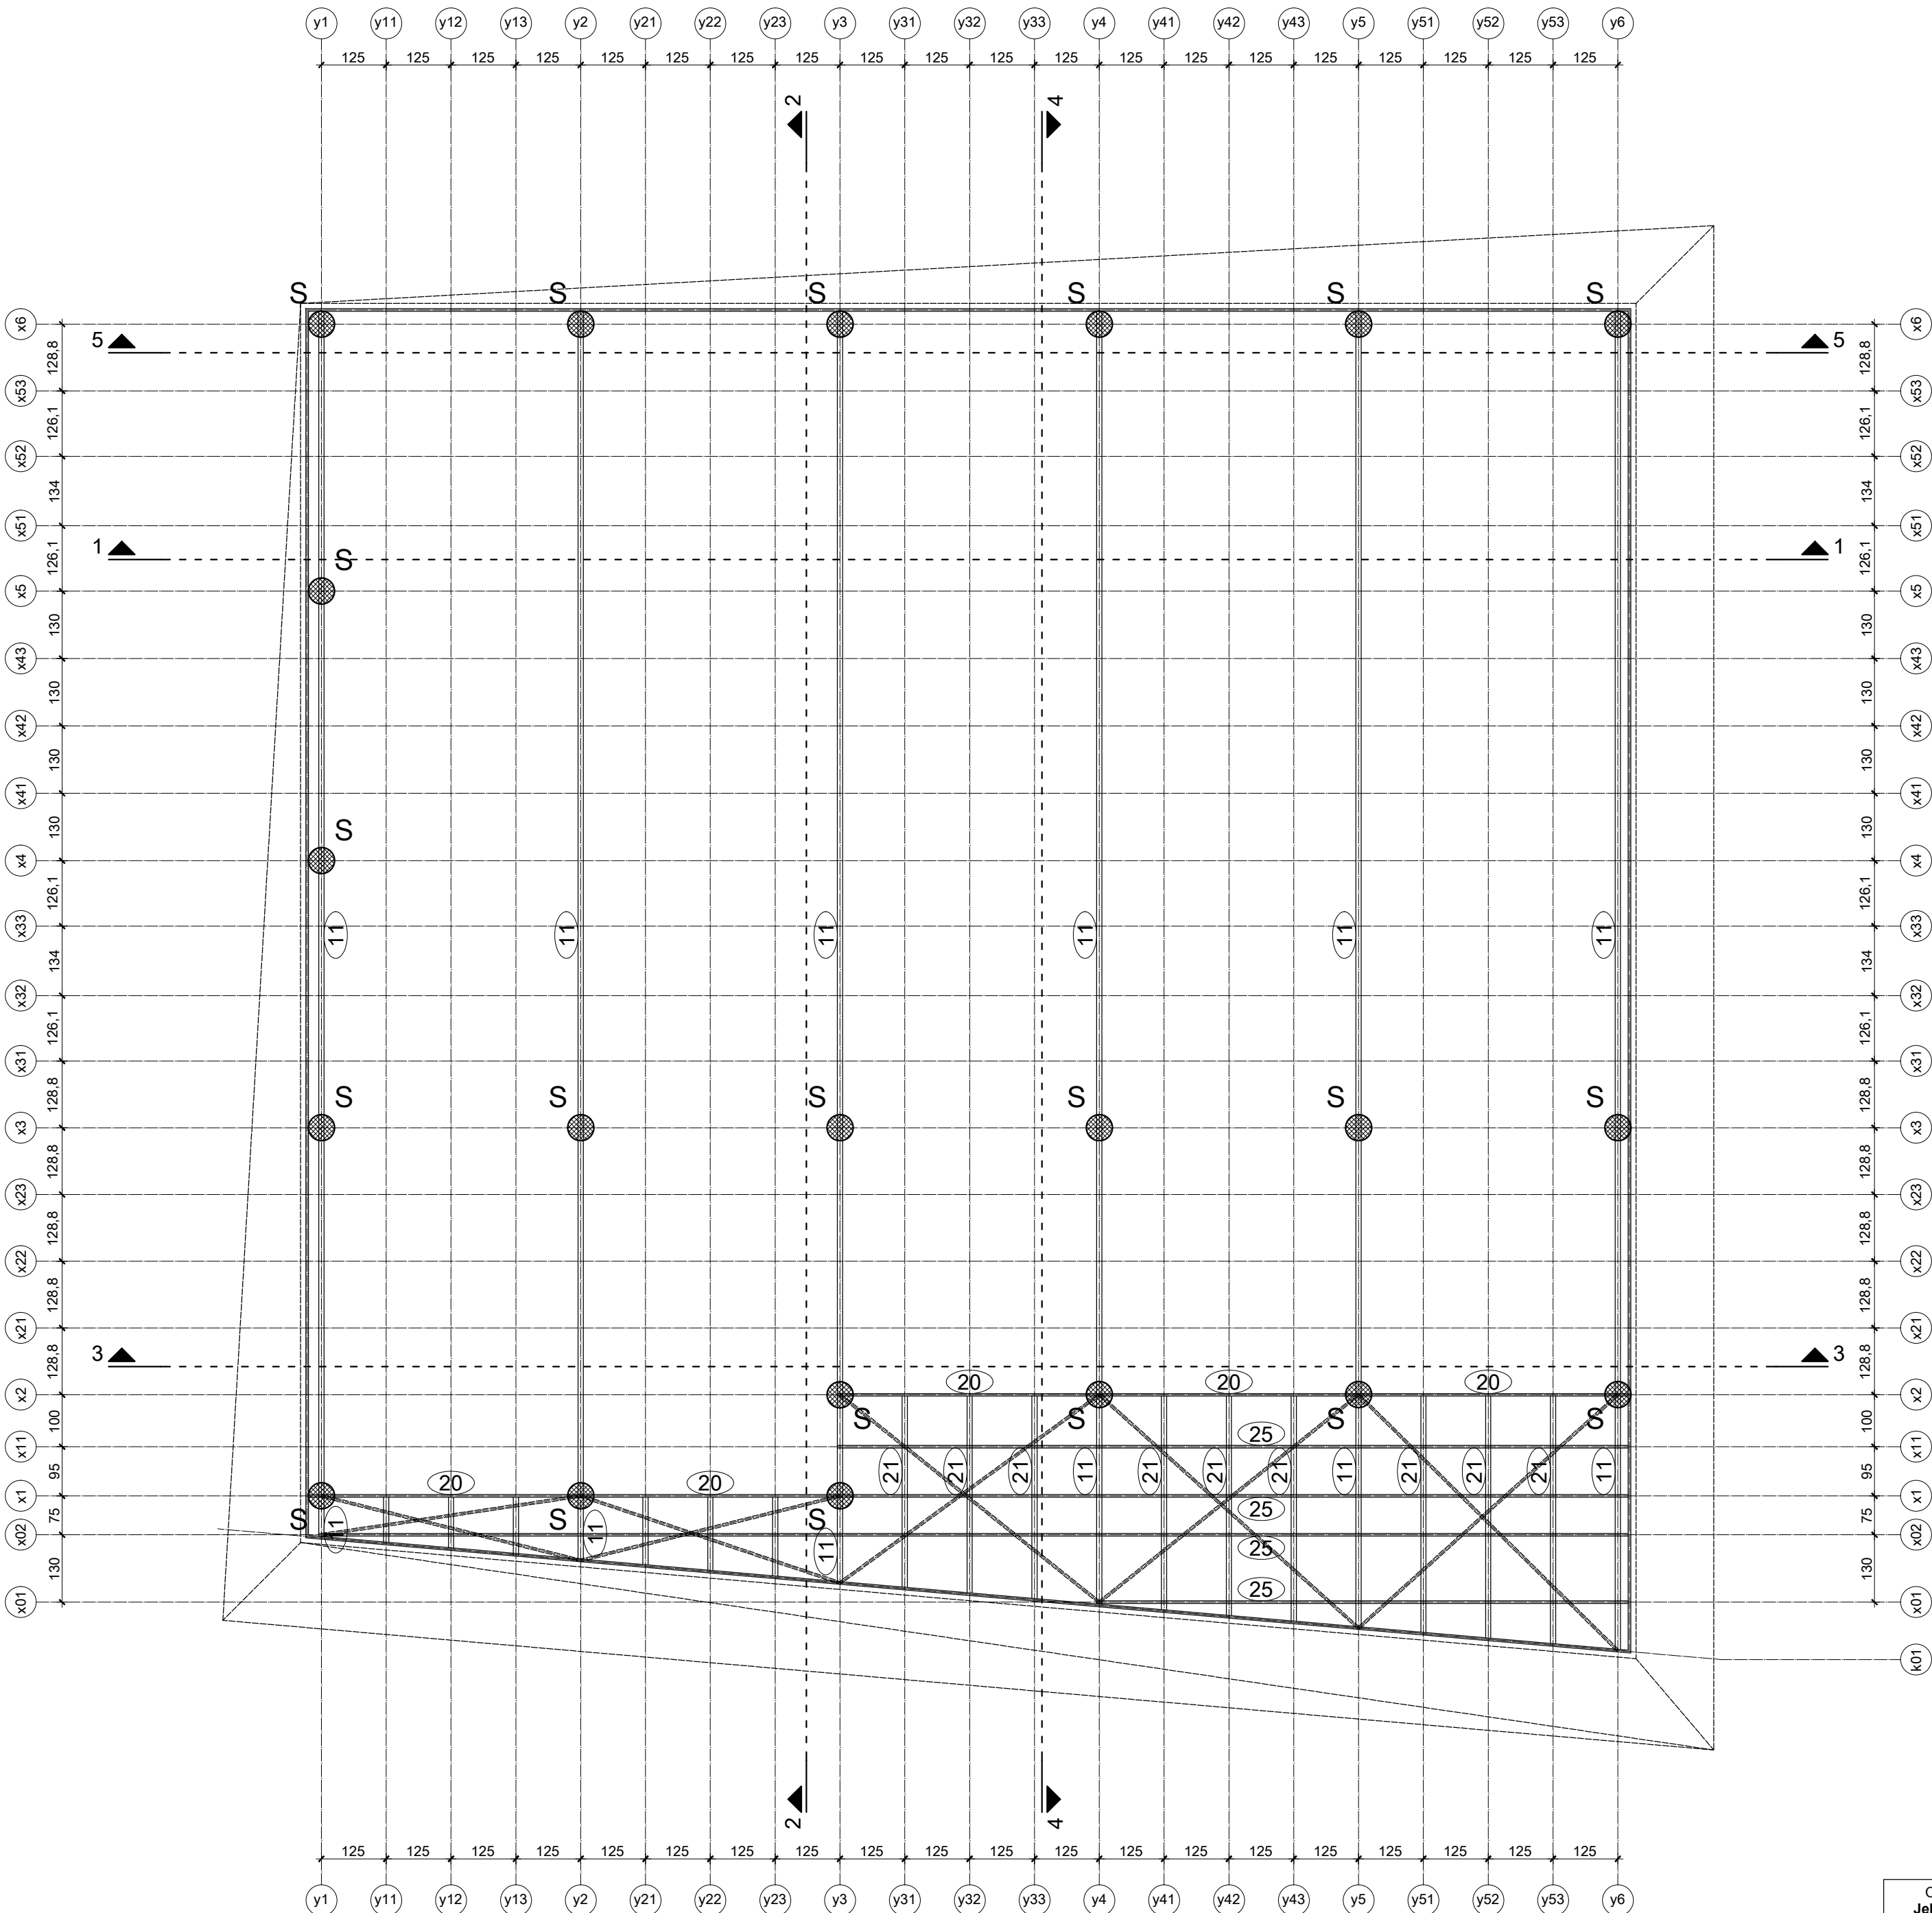


glavna rešetka GK	11	200×100×10	donja pojasnica
	12	200×100×10	gornja pojasnica
	13	100×100×10	stupovi
	14	100×100×10	kosnici
sekundarna rešetka SK	15	100×50×5	donja pojasnica
	16	50×50×5	gornja pojasnica
	17	50×50×3	stupovi
	18	50×50×3	kosnici
kosa ploha krova	19	50×50×5	nosači fotonaponskih ploča i prozora
podgled	20	100×50×5	donja pojasnica VK
	21	150×100×5	glavni nosači
	22	50×50×5	elementi pridržanja
	23	50×50×5	stupovi rešetke VK
	24	50×50×5	kosnici rešetke VK
	25	50×50×3	sekundarni nosači
fasadne rešetke	26	50×50×3	element na pregibu fasadnih ploha
fasadne rešetke FKd	27	100×50×5	donja pojasnica
	28	50×50×5	gornja pojasnica
	29	100×50×5	stupovi
	30	50×50×5	kosnici*
fasadne rešetke FKg	31	50×50×3	gornja pojasnica
	32	50×50×3	kosnici
vrh krova	33	50×50×3	vanjski rub
	34	50×50×3	unutarnji rub
	35	50×50×3	poprečni elementi
	36	50×50×3	stupovi
vjetrovni spreg	37	50×50×3	zatege

OVLAŠTENI PROJEKTANT: Jelena Samardžić, mag. ing. aedif.		INVESTITOR: OPĆINA MILNA Sridnja kala 1, 21405 Milna		FAZA: GLAVNI PROJEKT	
HRVATSKA KOMORA INŽENJERA GRAĐEVINARSTVA Jelena Samardžić mag. ing. aedif. Ovlašteni inženjer građevinarstva		NAZIV I ADRESA PROJEKTOG UREDA BRONZA d.o.o. Jurja Šižgorića 20, 21000 Split		PROJEKT: PROJEKT KONSTRUKCIJE	
		GRAĐEVINA: VIŠENAMJENSKA SPORTSKA DVORANA - Špaco k.č. 1680/2 k.o. 301612 Milna		Nacr: PLAN POZICIJA - TLOCRT DONJE POJASNICE GK	
ZOP: OKDG 06 – 24		Mapa: 2		Mjerilo: 1:100	
T.D. 34/2024-K		Datum: srpanj 2024.		List: 1.04	

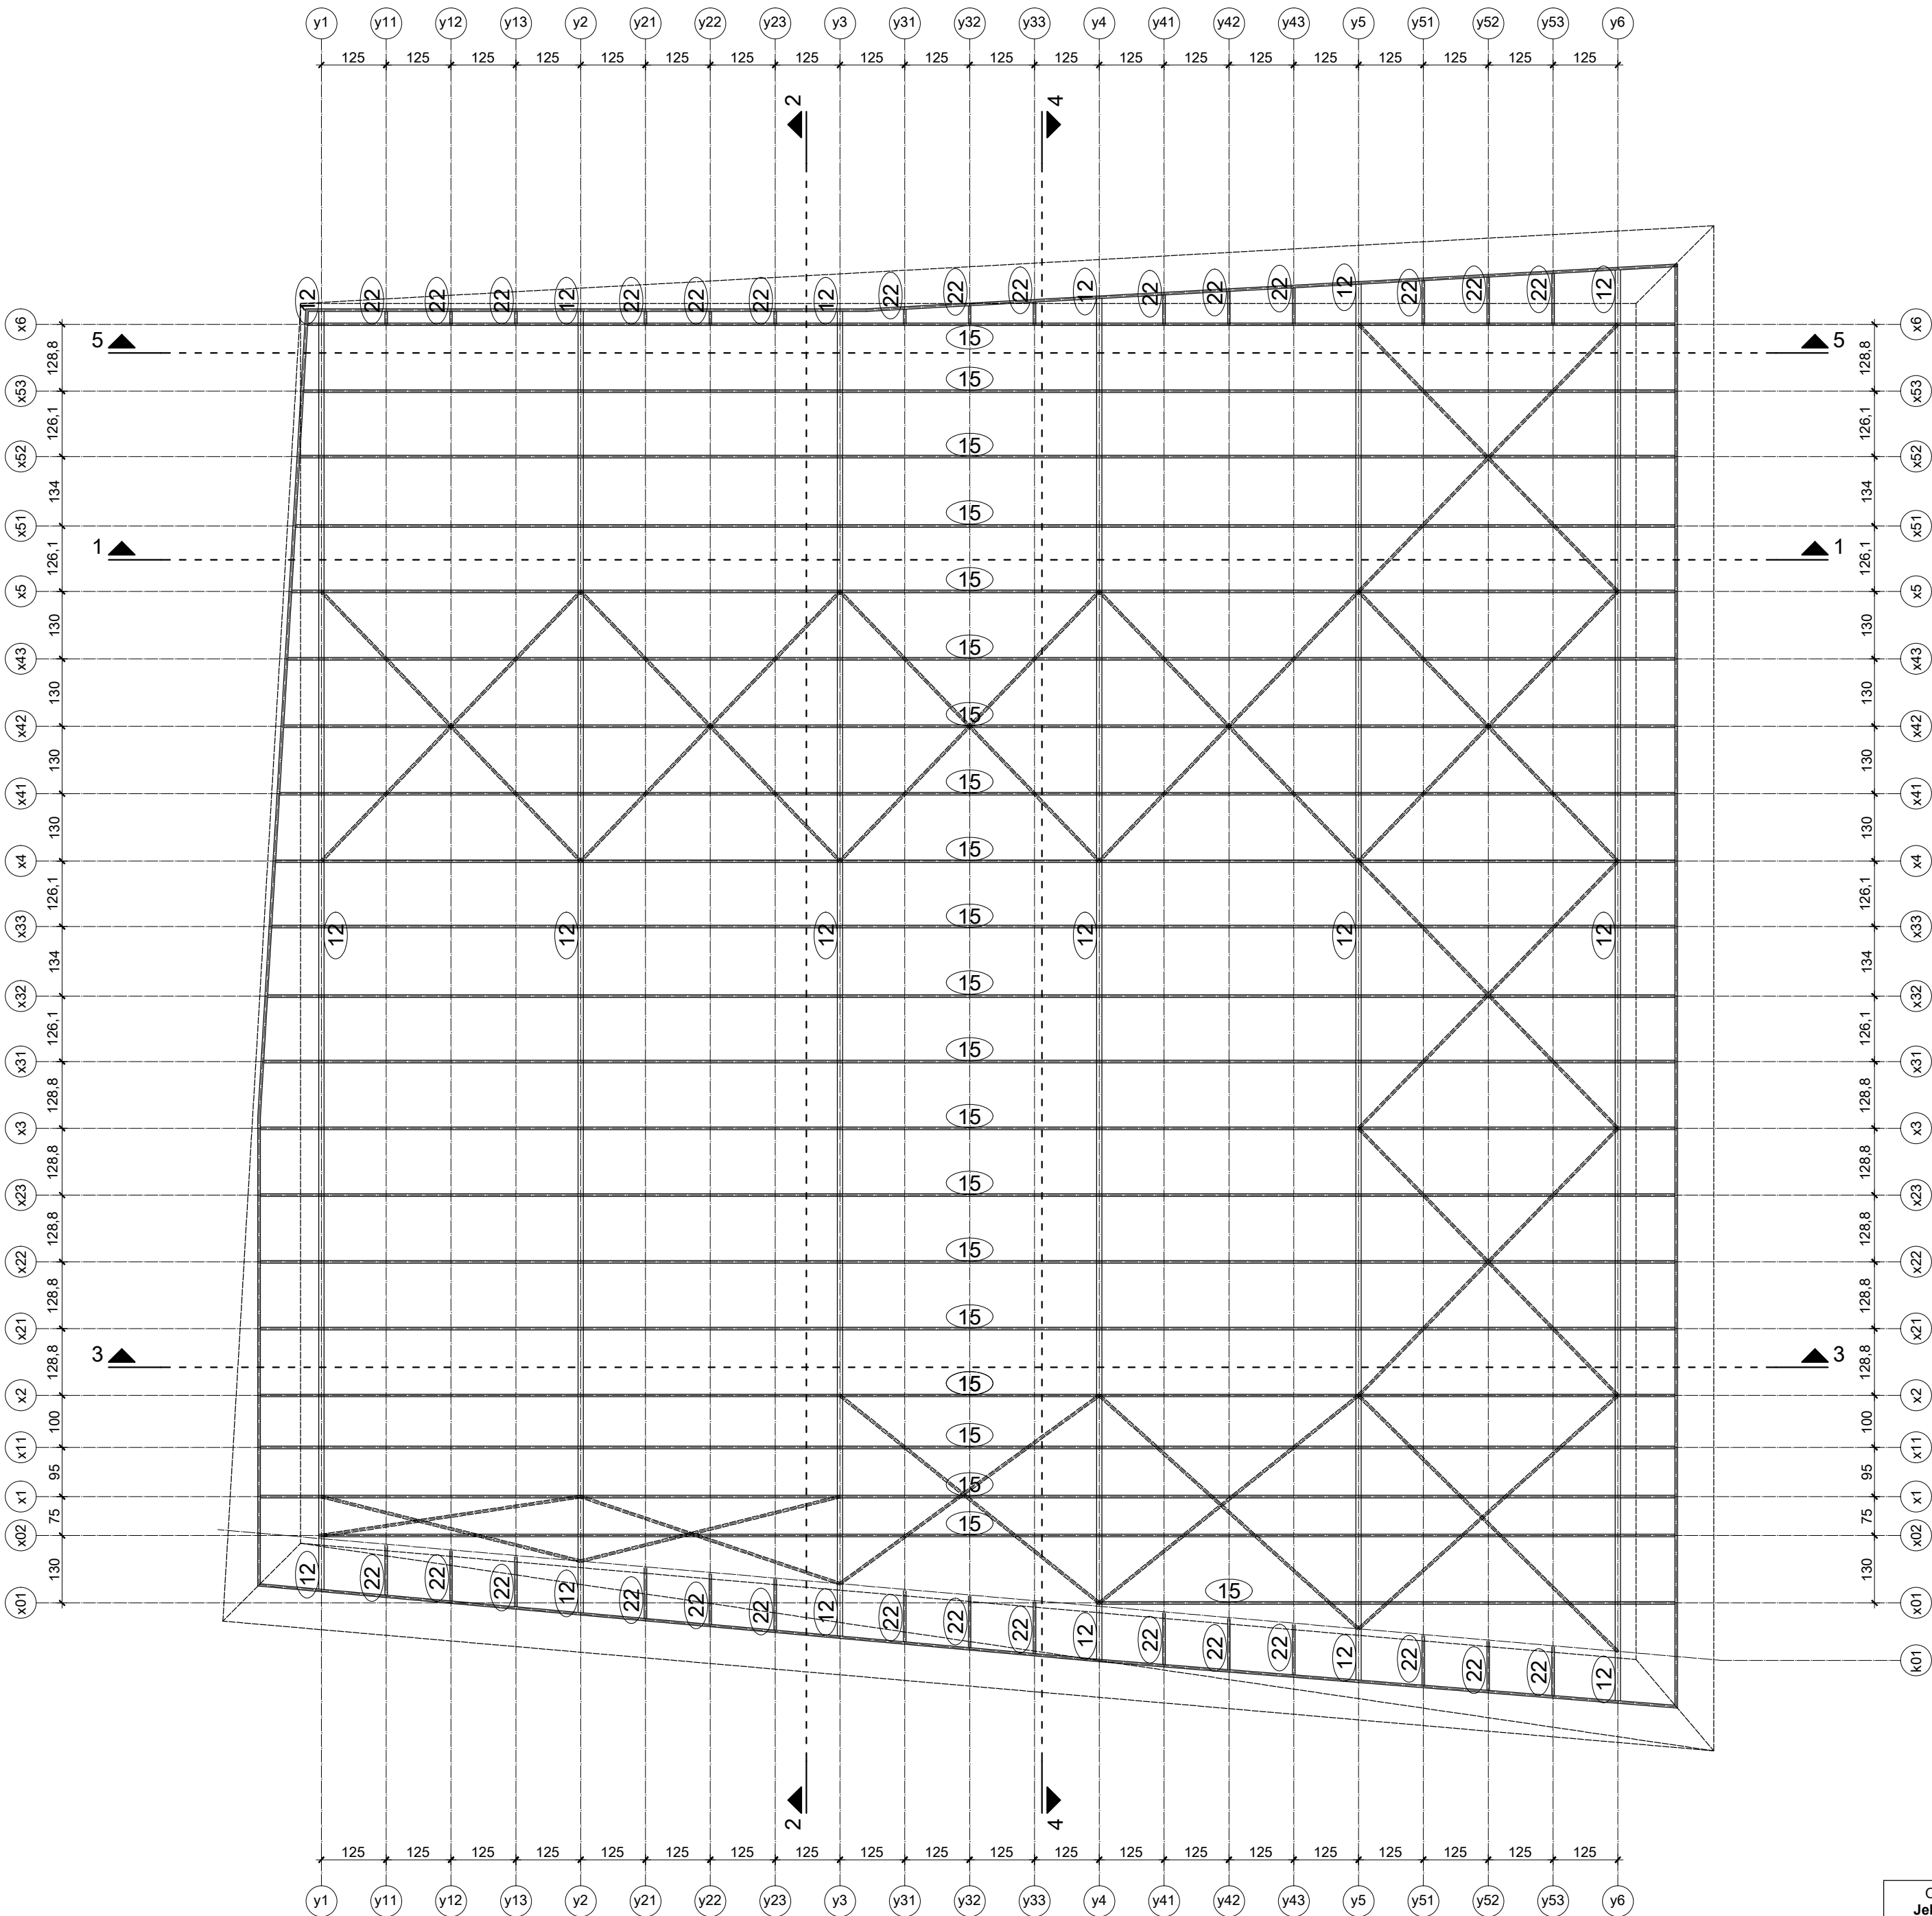


glavna rešetka GK	11	200×100×10	donja pojasnica
	12	200×100×10	gornja pojasnica
	13	100×100×10	stupovi
	14	100×100×10	kosnici
sekundarna rešetka SK	15	100×50×5	donja pojasnica
	16	50×50×5	gornja pojasnica
	17	50×50×3	stupovi
	18	50×50×3	kosnici
kosa ploha krova	19	50×50×5	nosači fotonaponskih ploča i prozora
podgled	20	100×50×5	donja pojasnica VK
	21	150×100×5	glavni nosači
	22	50×50×5	elementi pridržanja
	23	50×50×5	stupovi rešetke VK
	24	50×50×5	kosnici rešetke VK
	25	50×50×3	sekundarni nosači
fasadne rešetke	26	50×50×3	element na pregibu fasadnih ploha
fasadne rešetke FKd	27	100×50×5	donja pojasnica
	28	50×50×5	gornja pojasnica
	29	100×50×5	stupovi
	30	50×50×5	kosnici*
fasadne rešetke FKg	31	50×50×3	gornja pojasnica
	32	50×50×3	kosnici
vrh krova	33	50×50×3	vanjski rub
	34	50×50×3	unutarnji rub
	35	50×50×3	poprečni elementi
	36	50×50×3	stupovi
vjetrovni spreg	37	50×50×3	zatege

OVLAŠTENI PROJEKTANT: Jelena Samardžić, mag. ing. aedif. HRVATSKA KOMORA INŽENJERA GRAĐEVINARSTVA Jelena Samardžić mag. ing. aedif. Ovlašteni inženjer građevinarstva  G 5097	INVESTITOR: OPĆINA MILNA Sridnja kala 1, 21405 Milna		FAZA: GLAVNI PROJEKT	
	NAZIV I ADRESA PROJEKTOG UREDA BRONZA d.o.o. Jurja Šižgorića 20, 21000 Split		PROJEKT: PROJEKT KONSTRUKCIJE	
	ZOP: OKDG 06 – 24		Mapa: 2	
	T.D. 34/2024-K		Datum: srpanj 2024.	
Nacr: PLAN POZICIJA - TLOCRT GORNJE POJASNICE GK		Mjerilo: 1:100		List: 1.05

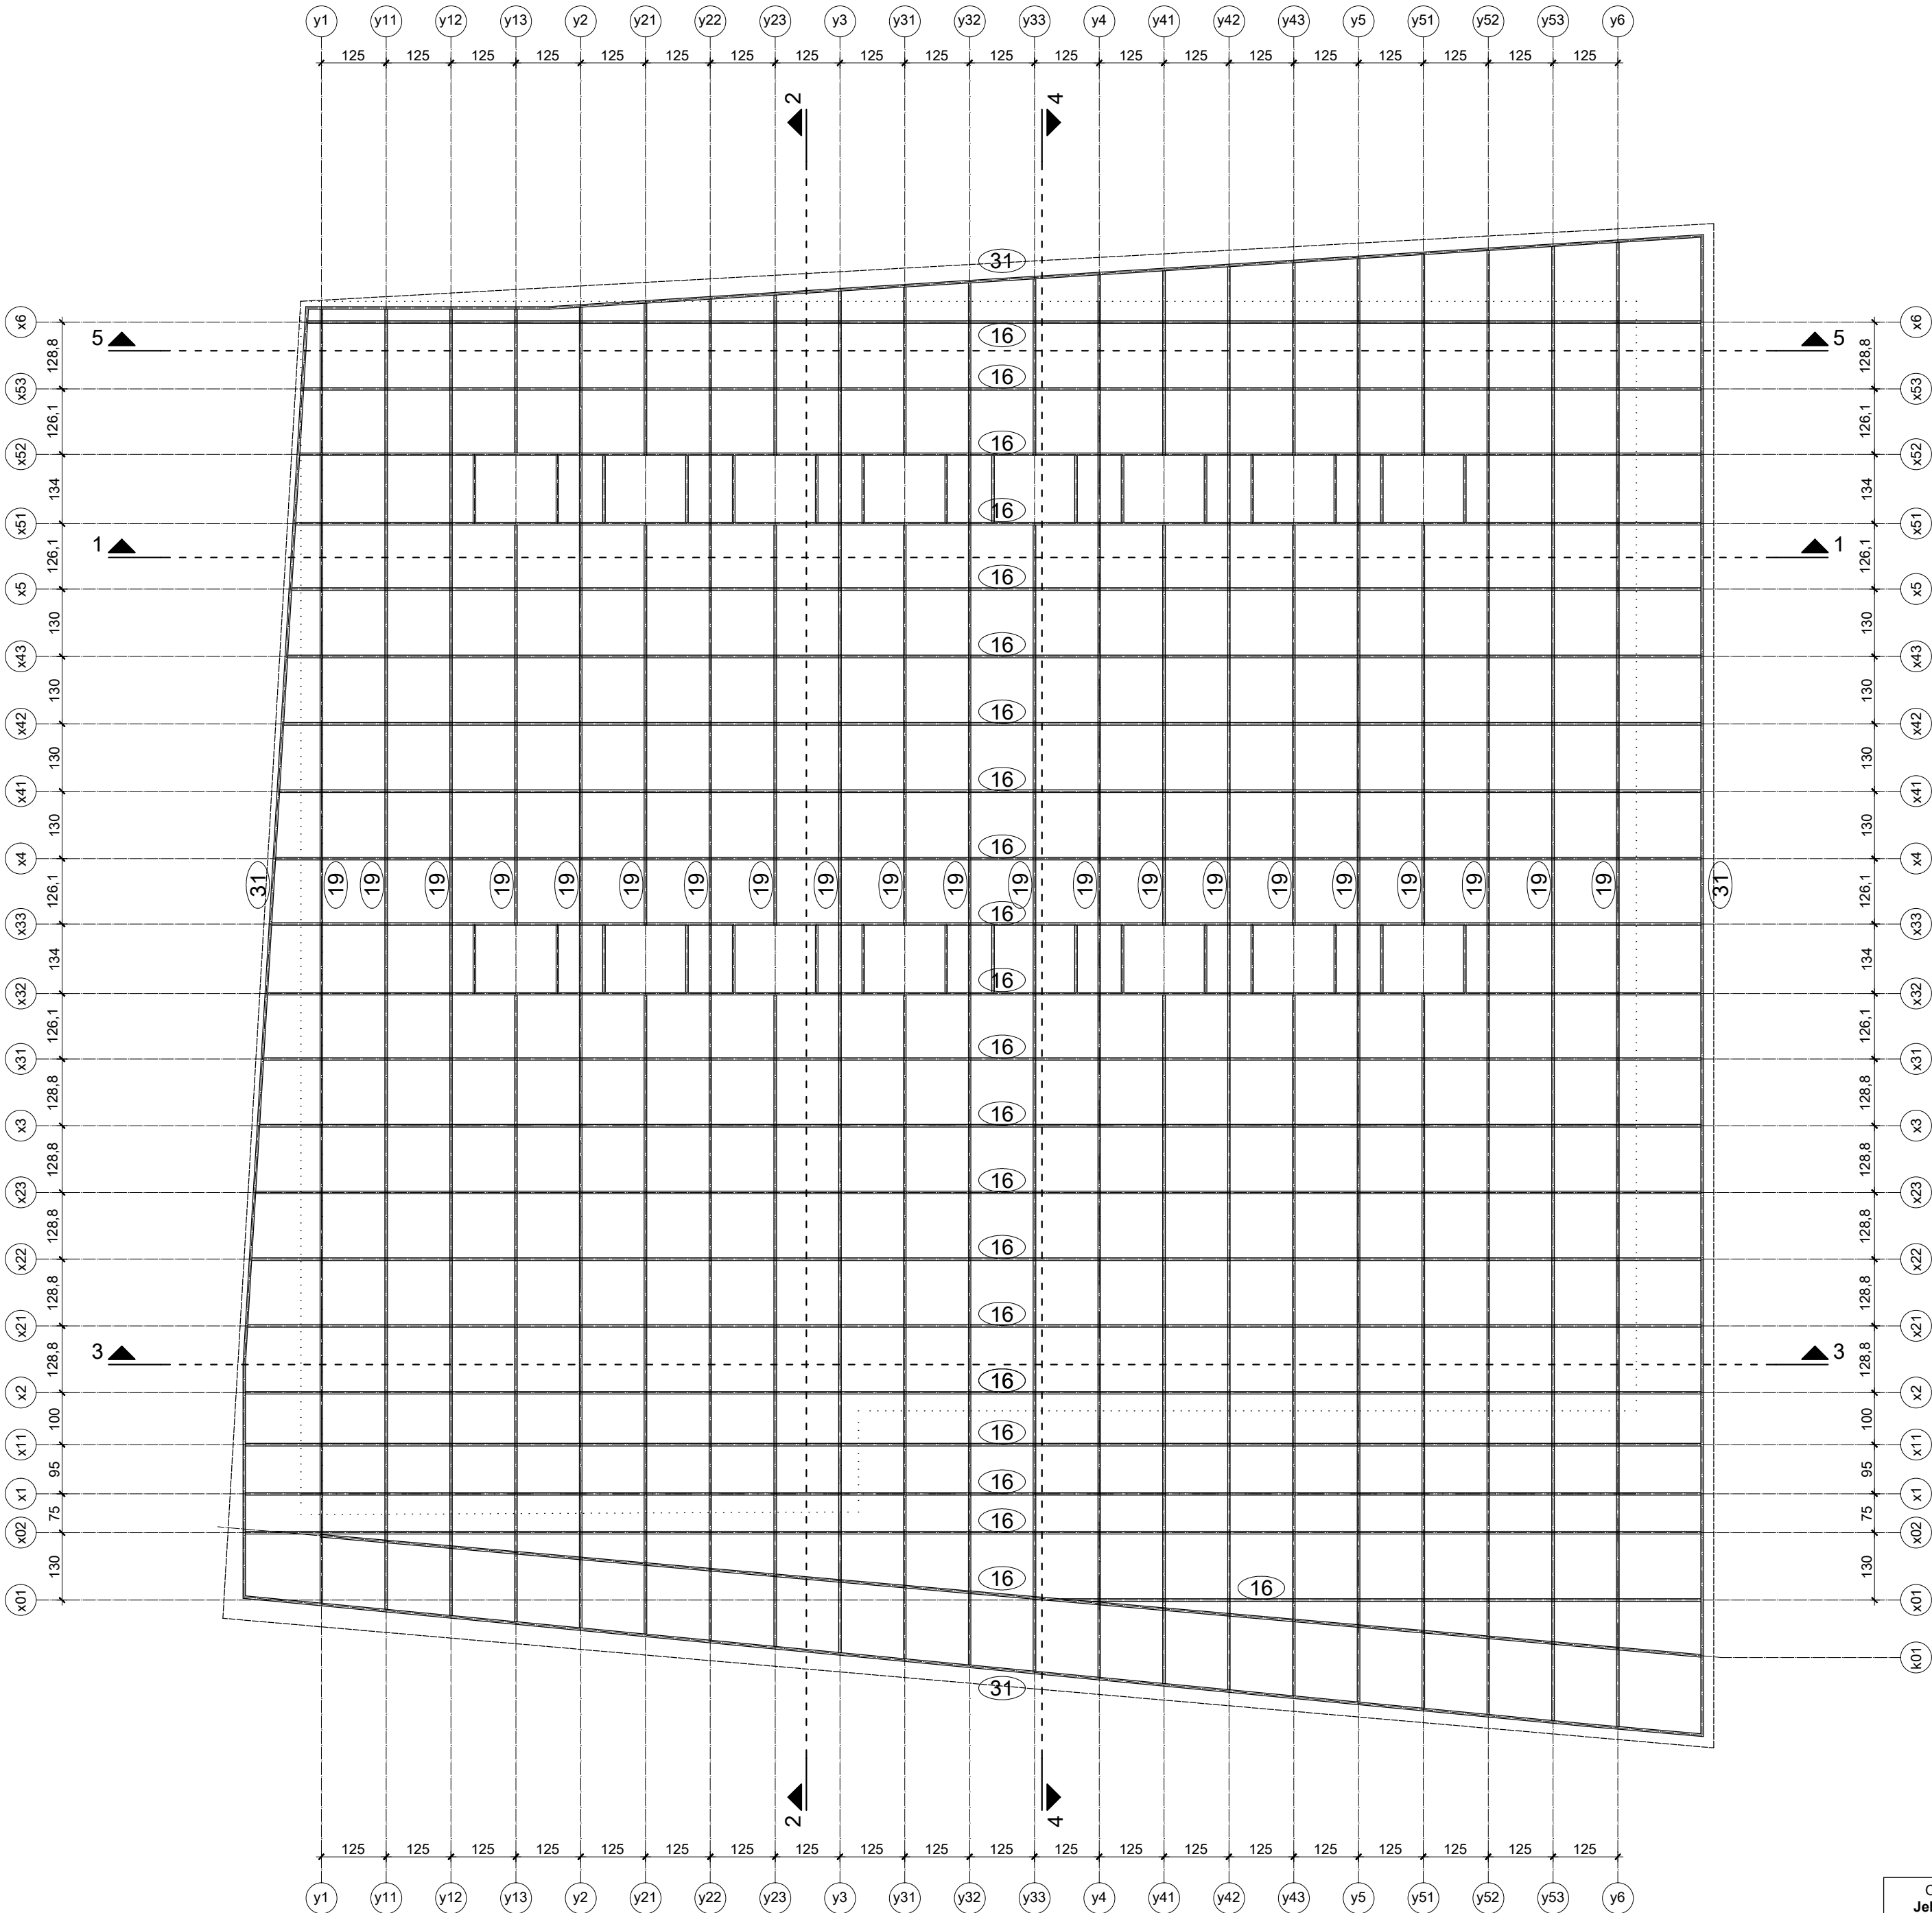


glavna rešetka GK	11	200×100×10	donja pojasnica
	12	200×100×10	gornja pojasnica
	13	100×100×10	stupovi
	14	100×100×10	kosnici
sekundarna rešetka SK	15	100×50×5	donja pojasnica
	16	50×50×5	gornja pojasnica
	17	50×50×3	stupovi
	18	50×50×3	kosnici
kosa ploha krova	19	50×50×5	nosači fotonaponskih ploča i prozora
podgled	20	100×50×5	donja pojasnica VK
	21	150×100×5	glavni nosači
	22	50×50×5	elementi pridržanja
	23	50×50×5	stupovi rešetke VK
	24	50×50×5	kosnici rešetke VK
	25	50×50×3	sekundarni nosači
fasadne rešetke	26	50×50×3	element na pregibu fasadnih ploha
fasadne rešetke FKd	27	100×50×5	donja pojasnica
	28	50×50×5	gornja pojasnica
	29	100×50×5	stupovi
	30	50×50×5	kosnici*
fasadne rešetke FKg	31	50×50×3	gornja pojasnica
	32	50×50×3	kosnici
vrh krova	33	50×50×3	vanjski rub
	34	50×50×3	unutarnji rub
	35	50×50×3	poprečni elementi
	36	50×50×3	stupovi
vjetrovni spreg	37	50×50×3	zatege


OVLAŠTENI PROJEKTANT: Jelena Samardžić, mag. ing. aedif. HRVATSKA KOMORA INŽENJERA GRAĐEVINARSTVA Jelena Samardžić mag. ing. aedif. Ovlašteni inženjer građevinarstva  G 5097	INVESTITOR: OPĆINA MILNA Sridnja kala 1, 21405 Milna		FAZA: GLAVNI PROJEKT	
	NAZIV I ADRESA PROJEKTOG UREDA BRONZA d.o.o. Jurja Šižgorića 20, 21000 Split		PROJEKT: PROJEKT KONSTRUKCIJE	
	ZOP: OKDG 06 – 24		Mapa: 2	
	T.D. 34/2024-K	Datum: srpanj 2024.	Nacr: PLAN POZICIJA - TLOCRT GORNJE POJASNICE SK	Mjerilo: 1:100
			List:	1.06

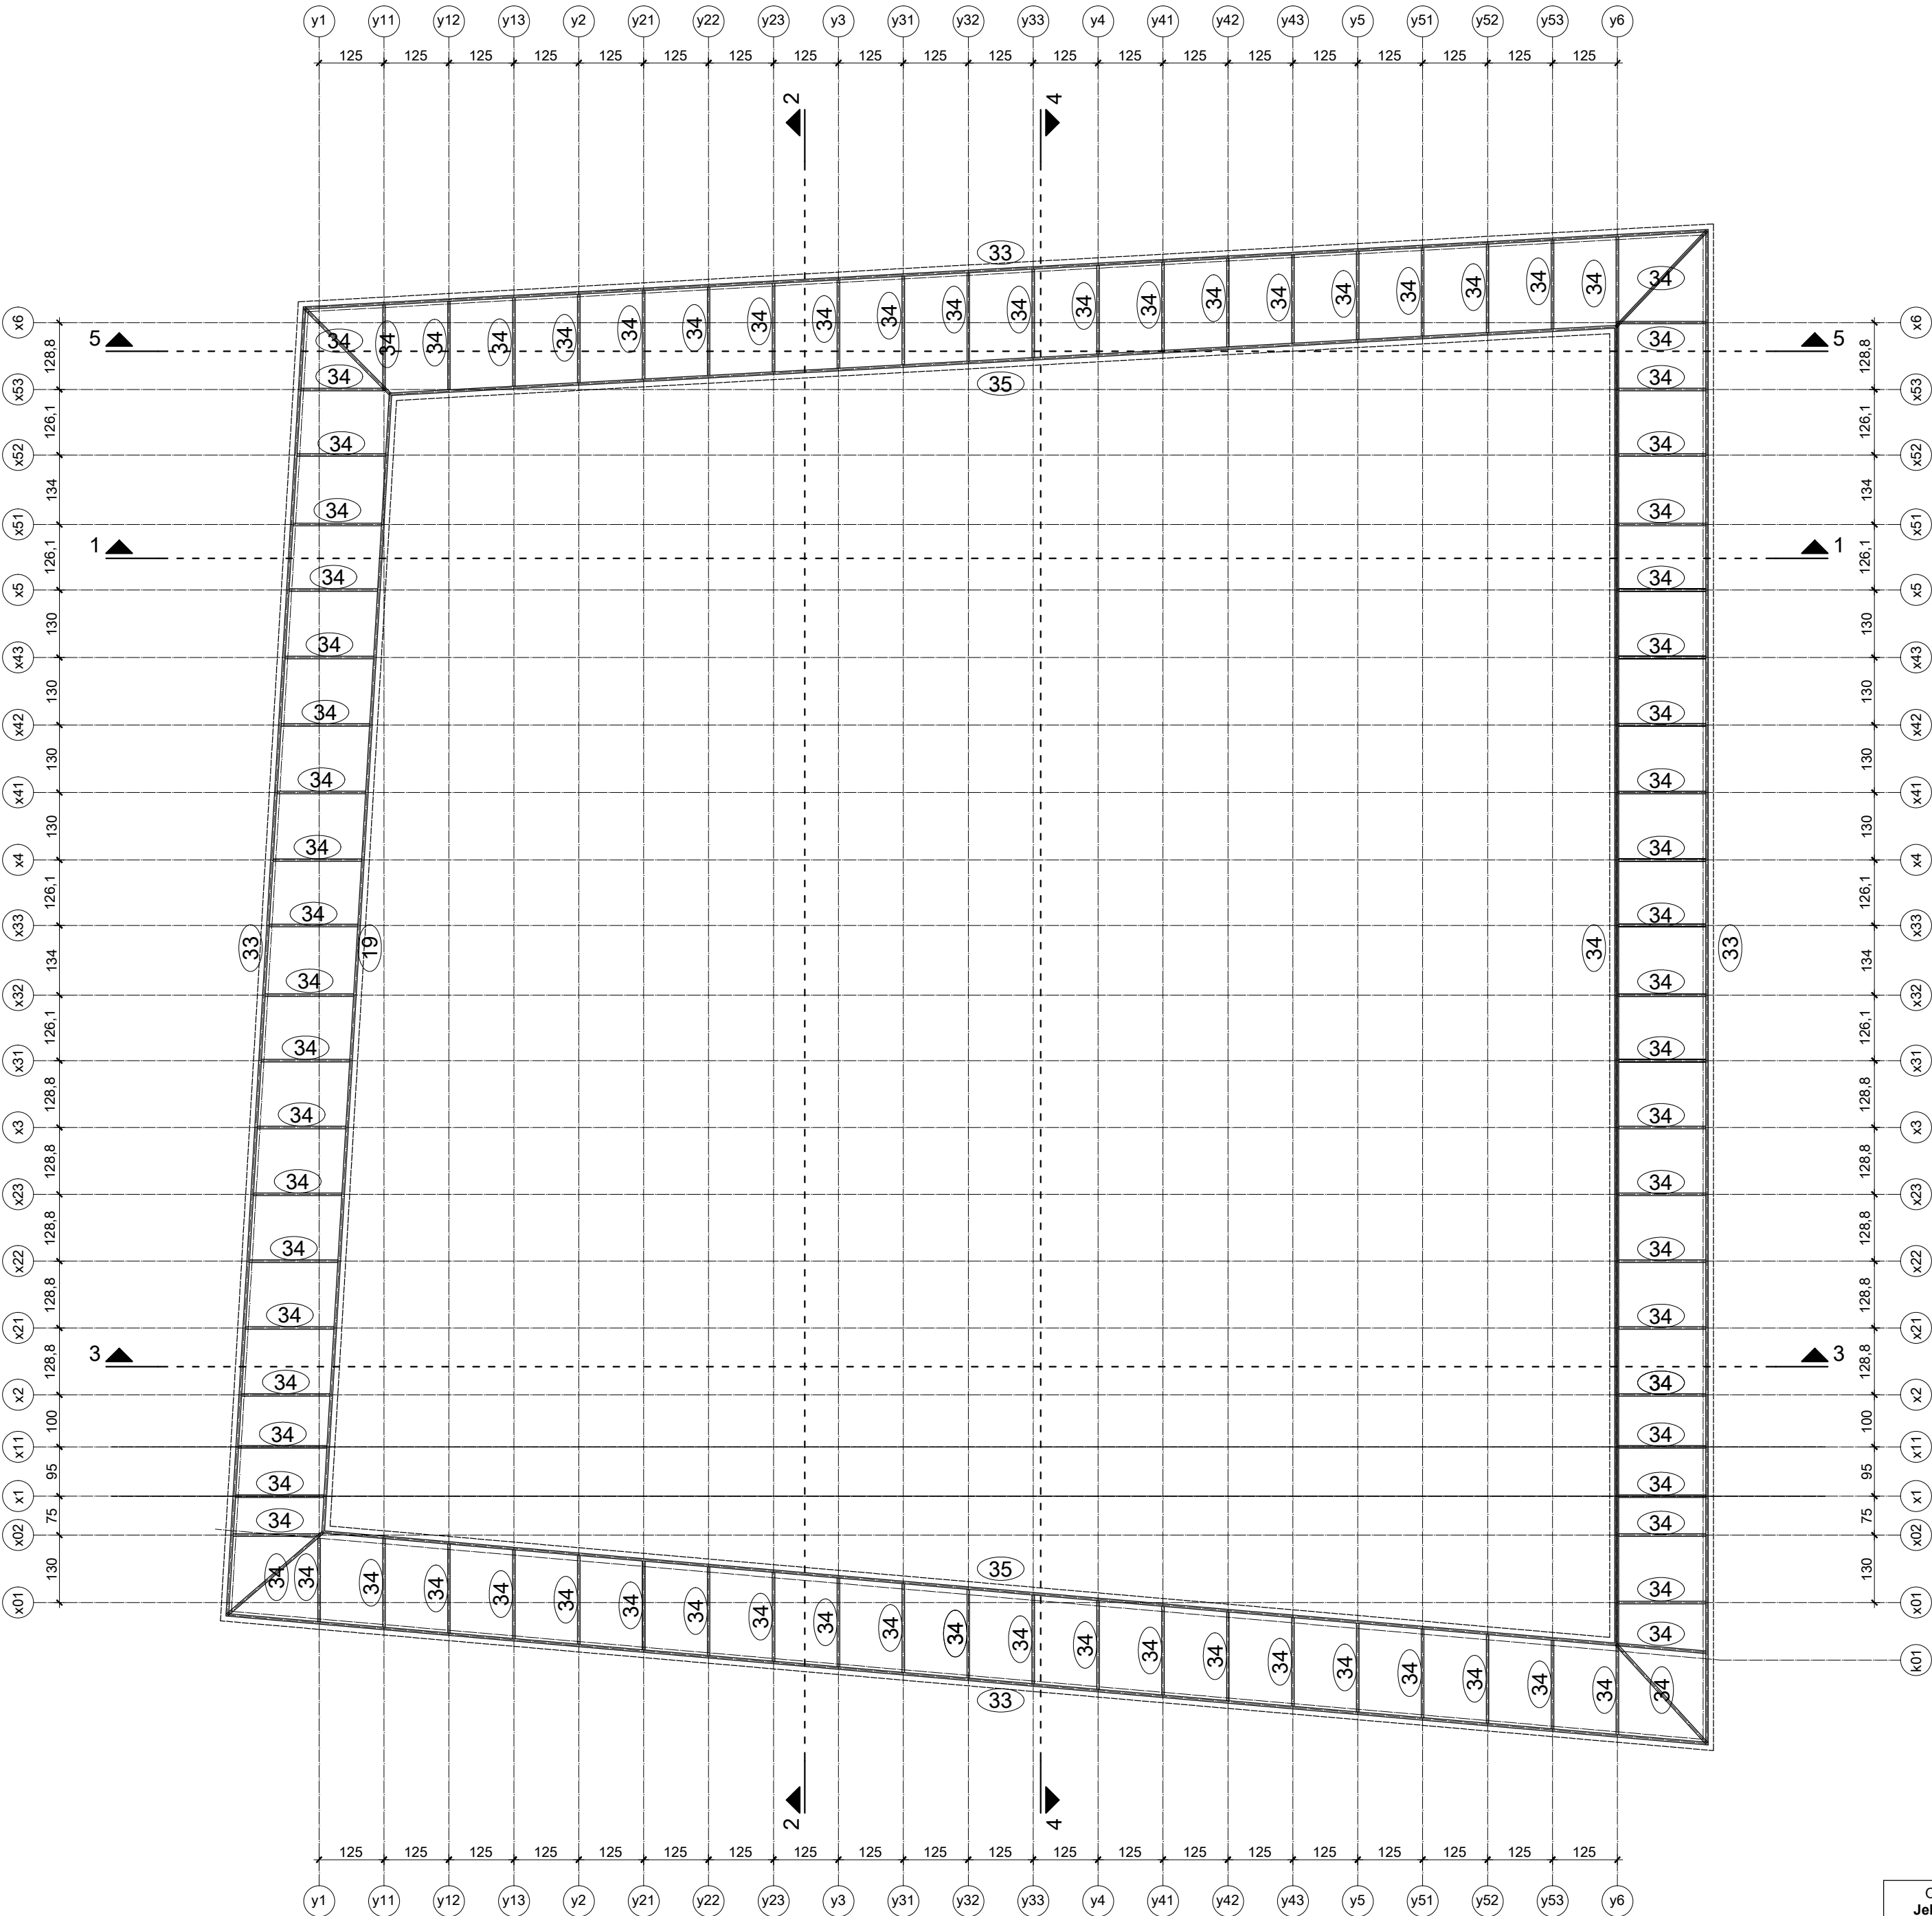


glavna rešetka GK	11	200×100×10	donja pojasnica
	12	200×100×10	gornja pojasnica
	13	100×100×10	stupovi
	14	100×100×10	kosnici
sekundarna rešetka SK	15	100×50×5	donja pojasnica
	16	50×50×5	gornja pojasnica
	17	50×50×3	stupovi
	18	50×50×3	kosnici
kosa ploha krova	19	50×50×5	nosači fotonaponskih ploča i prozora
podgled	20	100×50×5	donja pojasnica VK
	21	150×100×5	glavni nosači
	22	50×50×5	elementi pridržanja
	23	50×50×5	stupovi rešetke VK
	24	50×50×5	kosnici rešetke VK
	25	50×50×3	sekundarni nosači
fasadne rešetke	26	50×50×3	element na pregibu fasadnih ploha
fasadne rešetke FKd	27	100×50×5	donja pojasnica
	28	50×50×5	gornja pojasnica
	29	100×50×5	stupovi
	30	50×50×5	kosnici*
fasadne rešetke FKg	31	50×50×3	gornja pojasnica
	32	50×50×3	kosnici
vrh krova	33	50×50×3	vanjski rub
	34	50×50×3	unutarnji rub
	35	50×50×3	poprečni elementi
	36	50×50×3	stupovi
vjetrovni spreg	37	50×50×3	zatege

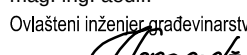OVLAŠTENI PROJEKTANT: Jelena Samardžić, mag. ing. aedif.		INVESTITOR: OPĆINA MILNA Sridnja kala 1, 21405 Milna		FAZA: GLAVNI PROJEKT	
HRVATSKA KOMORA INŽENJERA GRAĐEVINARSTVA Jelena Samardžić mag. ing. aedif. Ovlašteni inženjer građevinarstva  G 5097		NAZIV I ADRESA PROJEKTOG UREDA BRONZA d.o.o. Jurja Šižgorića 20, 21000 Split		PROJEKT: PROJEKT KONSTRUKCIJE	
		ZOP: OKDG 06 – 24		Mapa: 2	
		T.D. 34/2024-K		Datum: srpanj 2024.	
				Nacr: PLAN POZICIJA - TLOCRT VRHA KROVA	
				Mjerilo: 1:100	List: 1.07


FK Z02

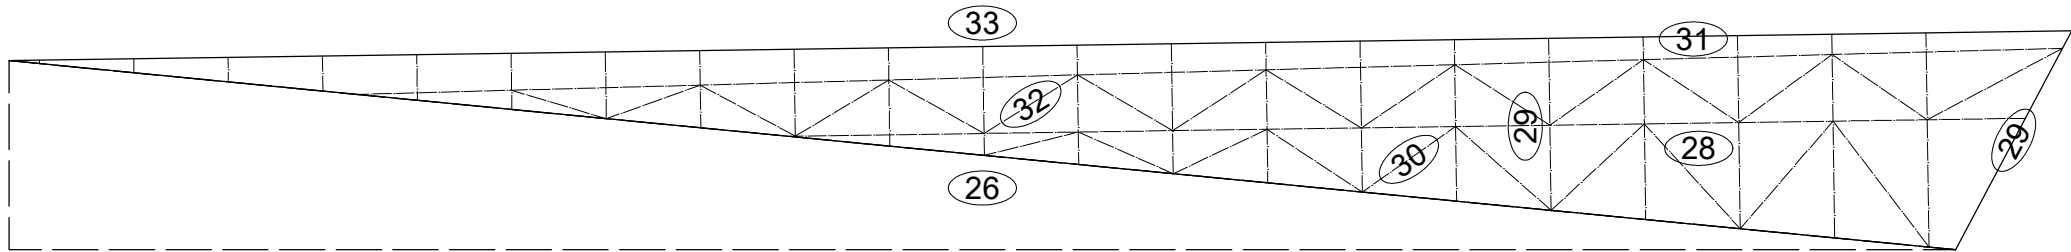


FK Z01

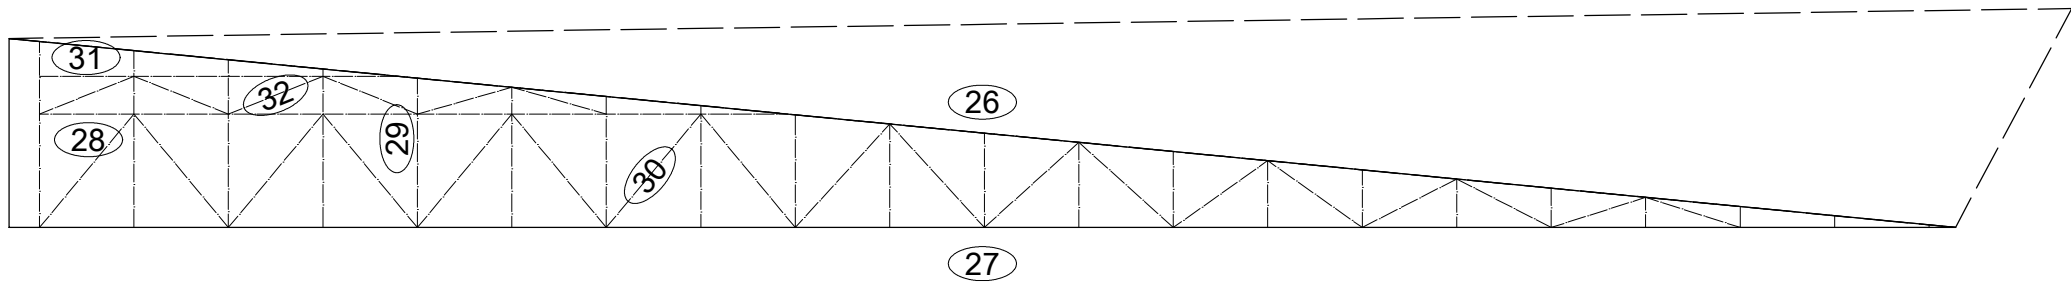

FK I02

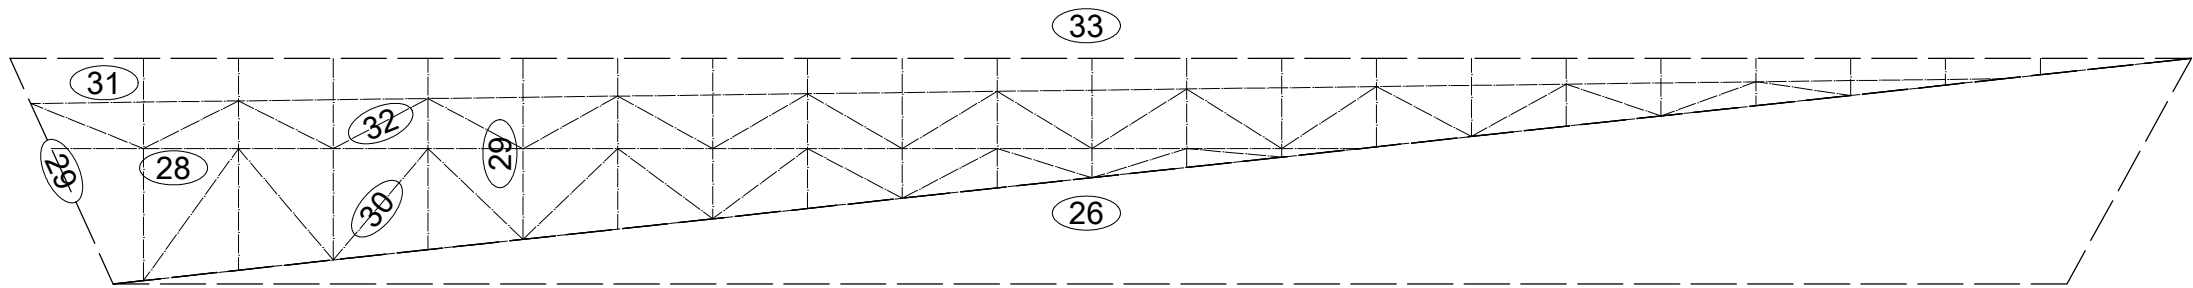


FK I01

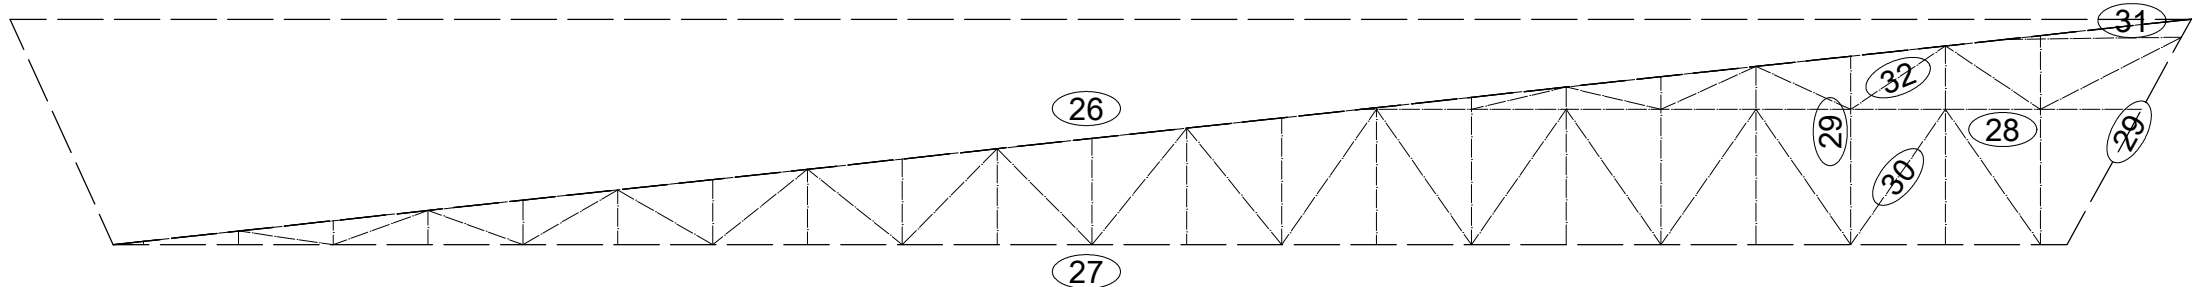


glavna rešetka GK	11	200×100×10	donja pojasnica
	12	200×100×10	gornja pojasnica
	13	100×100×10	stupovi
	14	100×100×10	kosnici
sekundarna rešetka SK	15	100×50×5	donja pojasnica
	16	50×50×5	gornja pojasnica
	17	50×50×3	stupovi
	18	50×50×3	kosnici
kosa ploha krova	19	50×50×5	nosači fotonaponskih ploča i prozora
podgled	20	100×50×5	donja pojasnica VK
	21	150×100×5	glavni nosači
	22	50×50×5	elementi pridržanja
	23	50×50×5	stupovi rešetke VK
	24	50×50×5	kosnici rešetke VK
	25	50×50×3	sekundarni nosači
fasadne rešetke	26	50×50×3	element na pregibu fasadnih ploha
fasadne rešetke FKd	27	100×50×5	donja pojasnica
	28	50×50×5	gornja pojasnica
	29	100×50×5	stupovi
	30	50×50×5	kosnici*
fasadne rešetke FKg	31	50×50×3	gornja pojasnica
	32	50×50×3	kosnici
vrh krova	33	50×50×3	vanjski rub
	34	50×50×3	unutarnji rub
	35	50×50×3	poprečni elementi
	36	50×50×3	stupovi
vjetrovni spreg	37	50×50×3	zatege

OVLAŠTENI PROJEKTANT: Jelena Samardžić, mag. ing. aedif.		INVESTITOR: OPĆINA MILNA Sridnja kala 1, 21405 Milna		FAZA: GLAVNI PROJEKT	
HRVATSKA KOMORA INŽENJERA GRAĐEVINARSTVA Jelena Samardžić mag. ing. aedif. Ovlašteni inženjer građevinarstva		NAZIV I ADRESA PROJEKTOG UREDA BRONZA d.o.o. Jurja Šižgorića 20, 21000 Split		PROJEKT: PROJEKT KONSTRUKCIJE	
 G 5097		GRAĐEVINA: VIŠENAMJENSKA SPORTSKA DVORANA - Špaco k.č. 1680/2 k.o. 301612 Milna		Nacr: PLAN POZICIJA - FASADE KROVA - ZAPAD I ISTOK	
ZOP: OKDG 06 – 24		Mapa: 2		Mjerilo: 1:100	
T.D. 34/2024-K		Datum: srpanj 2024.		List: 1.08	


FK J02

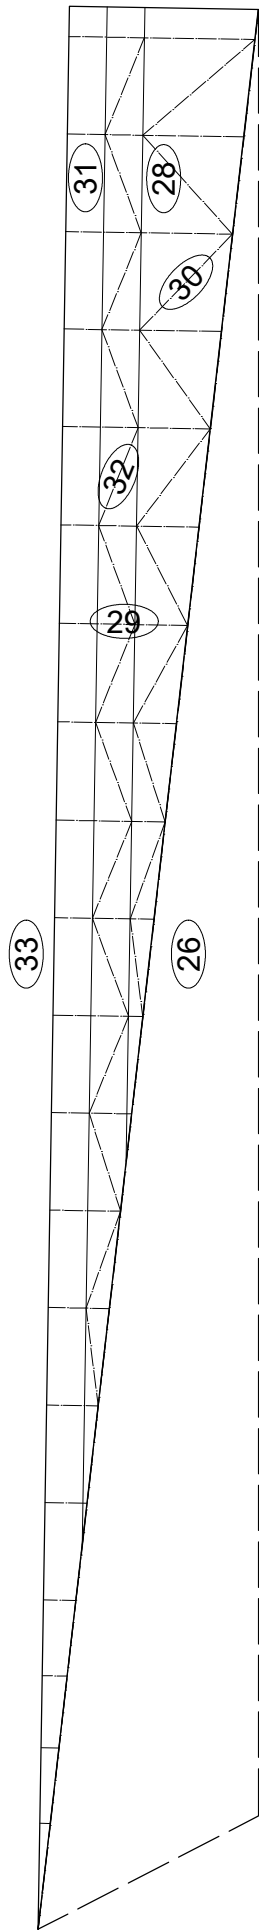

FK J01

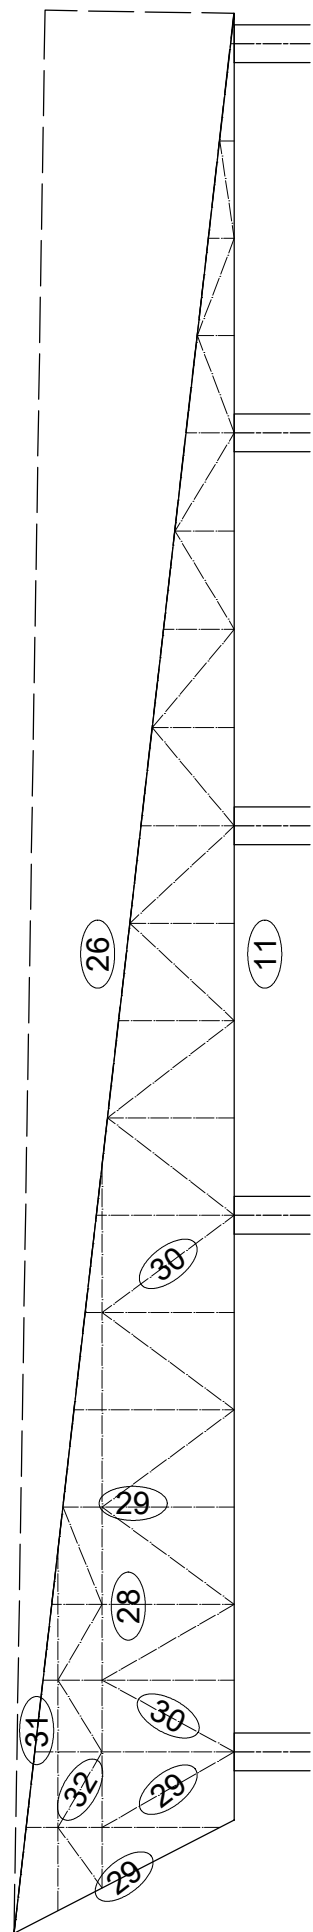


FK S00

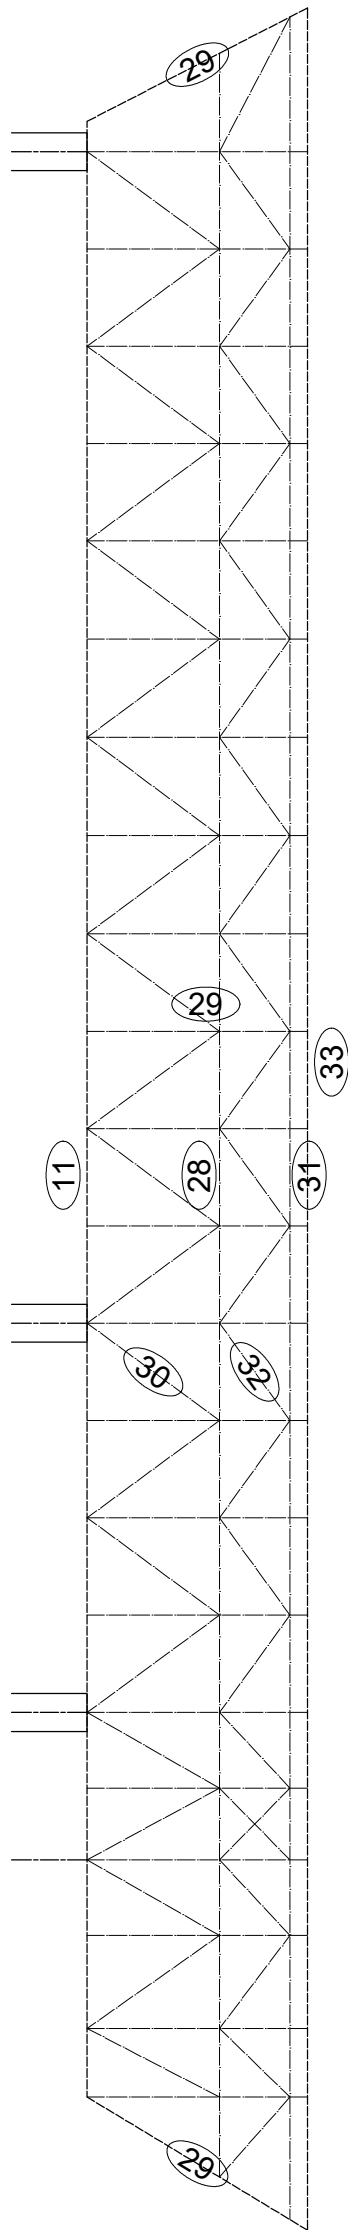

glavna rešetka GK	11	200×100×10	donja pojasnica
	12	200×100×10	gornja pojasnica
	13	100×100×10	stupovi
	14	100×100×10	kosnici
sekundarna rešetka SK	15	100×50×5	donja pojasnica
	16	50×50×5	gornja pojasnica
	17	50×50×3	stupovi
	18	50×50×3	kosnici
kosa ploha krova	19	50×50×5	nosači fotonaponskih ploča i prozora
podgled	20	100×50×5	donja pojasnica VK
	21	150×100×5	glavni nosači
	22	50×50×5	elementi pridrzanja
	23	50×50×5	stupovi rešetke VK
	24	50×50×5	kosnici rešetke VK
fasadne rešetke	25	50×50×3	sekundarni nosači
	26	50×50×3	element na pregibu fasadnih ploha
fasadne rešetke FKd	27	100×50×5	donja pojasnica
	28	50×50×5	gornja pojasnica
	29	100×50×5	stupovi
	30	50×50×5	kosnici*
fasadne rešetke FKg	31	50×50×3	gornja pojasnica
	32	50×50×3	kosnici
vrh krova	33	50×50×3	vanjski rub
	34	50×50×3	unutarnji rub
	35	50×50×3	poprečni elementi
	36	50×50×3	stupovi
vjetrovni spreg	37	50×50×3	zatege

OVLAŠTENI PROJEKTANT: Jelena Samardžić, mag. ing. aedif.		INVESTITOR: OPĆINA MILNA Sridnja kala 1, 21405 Milna		FAZA: GLAVNI PROJEKT	
HRVATSKA KOMORA INŽENJERA GRAĐEVINARSTVA Jelena Samardžić mag. ing. aedif. Ovlašteni inženjer građevinarstva		NAZIV I ADRESA PROJEKTOG UREDA BRONZA d.o.o. Jurja Šižgorića 20, 21000 Split		PROJEKT: PROJEKT KONSTRUKCIJE	
 G 5097		GRAĐEVINA: VIŠENAMJENSKA SPORTSKA DVORANA - Špaco k.č. 1680/2 k.o. 301612 Milna		Nacr: PLAN POZICIJA - FASADE KROVA - JUG I SJEVER	
ZOP: OKDG 06 – 24		Mapa: 2		Mjerilo: 1:100	
T.D. 34/2024-K		Datum: srpanj 2024.		List: 1.09	

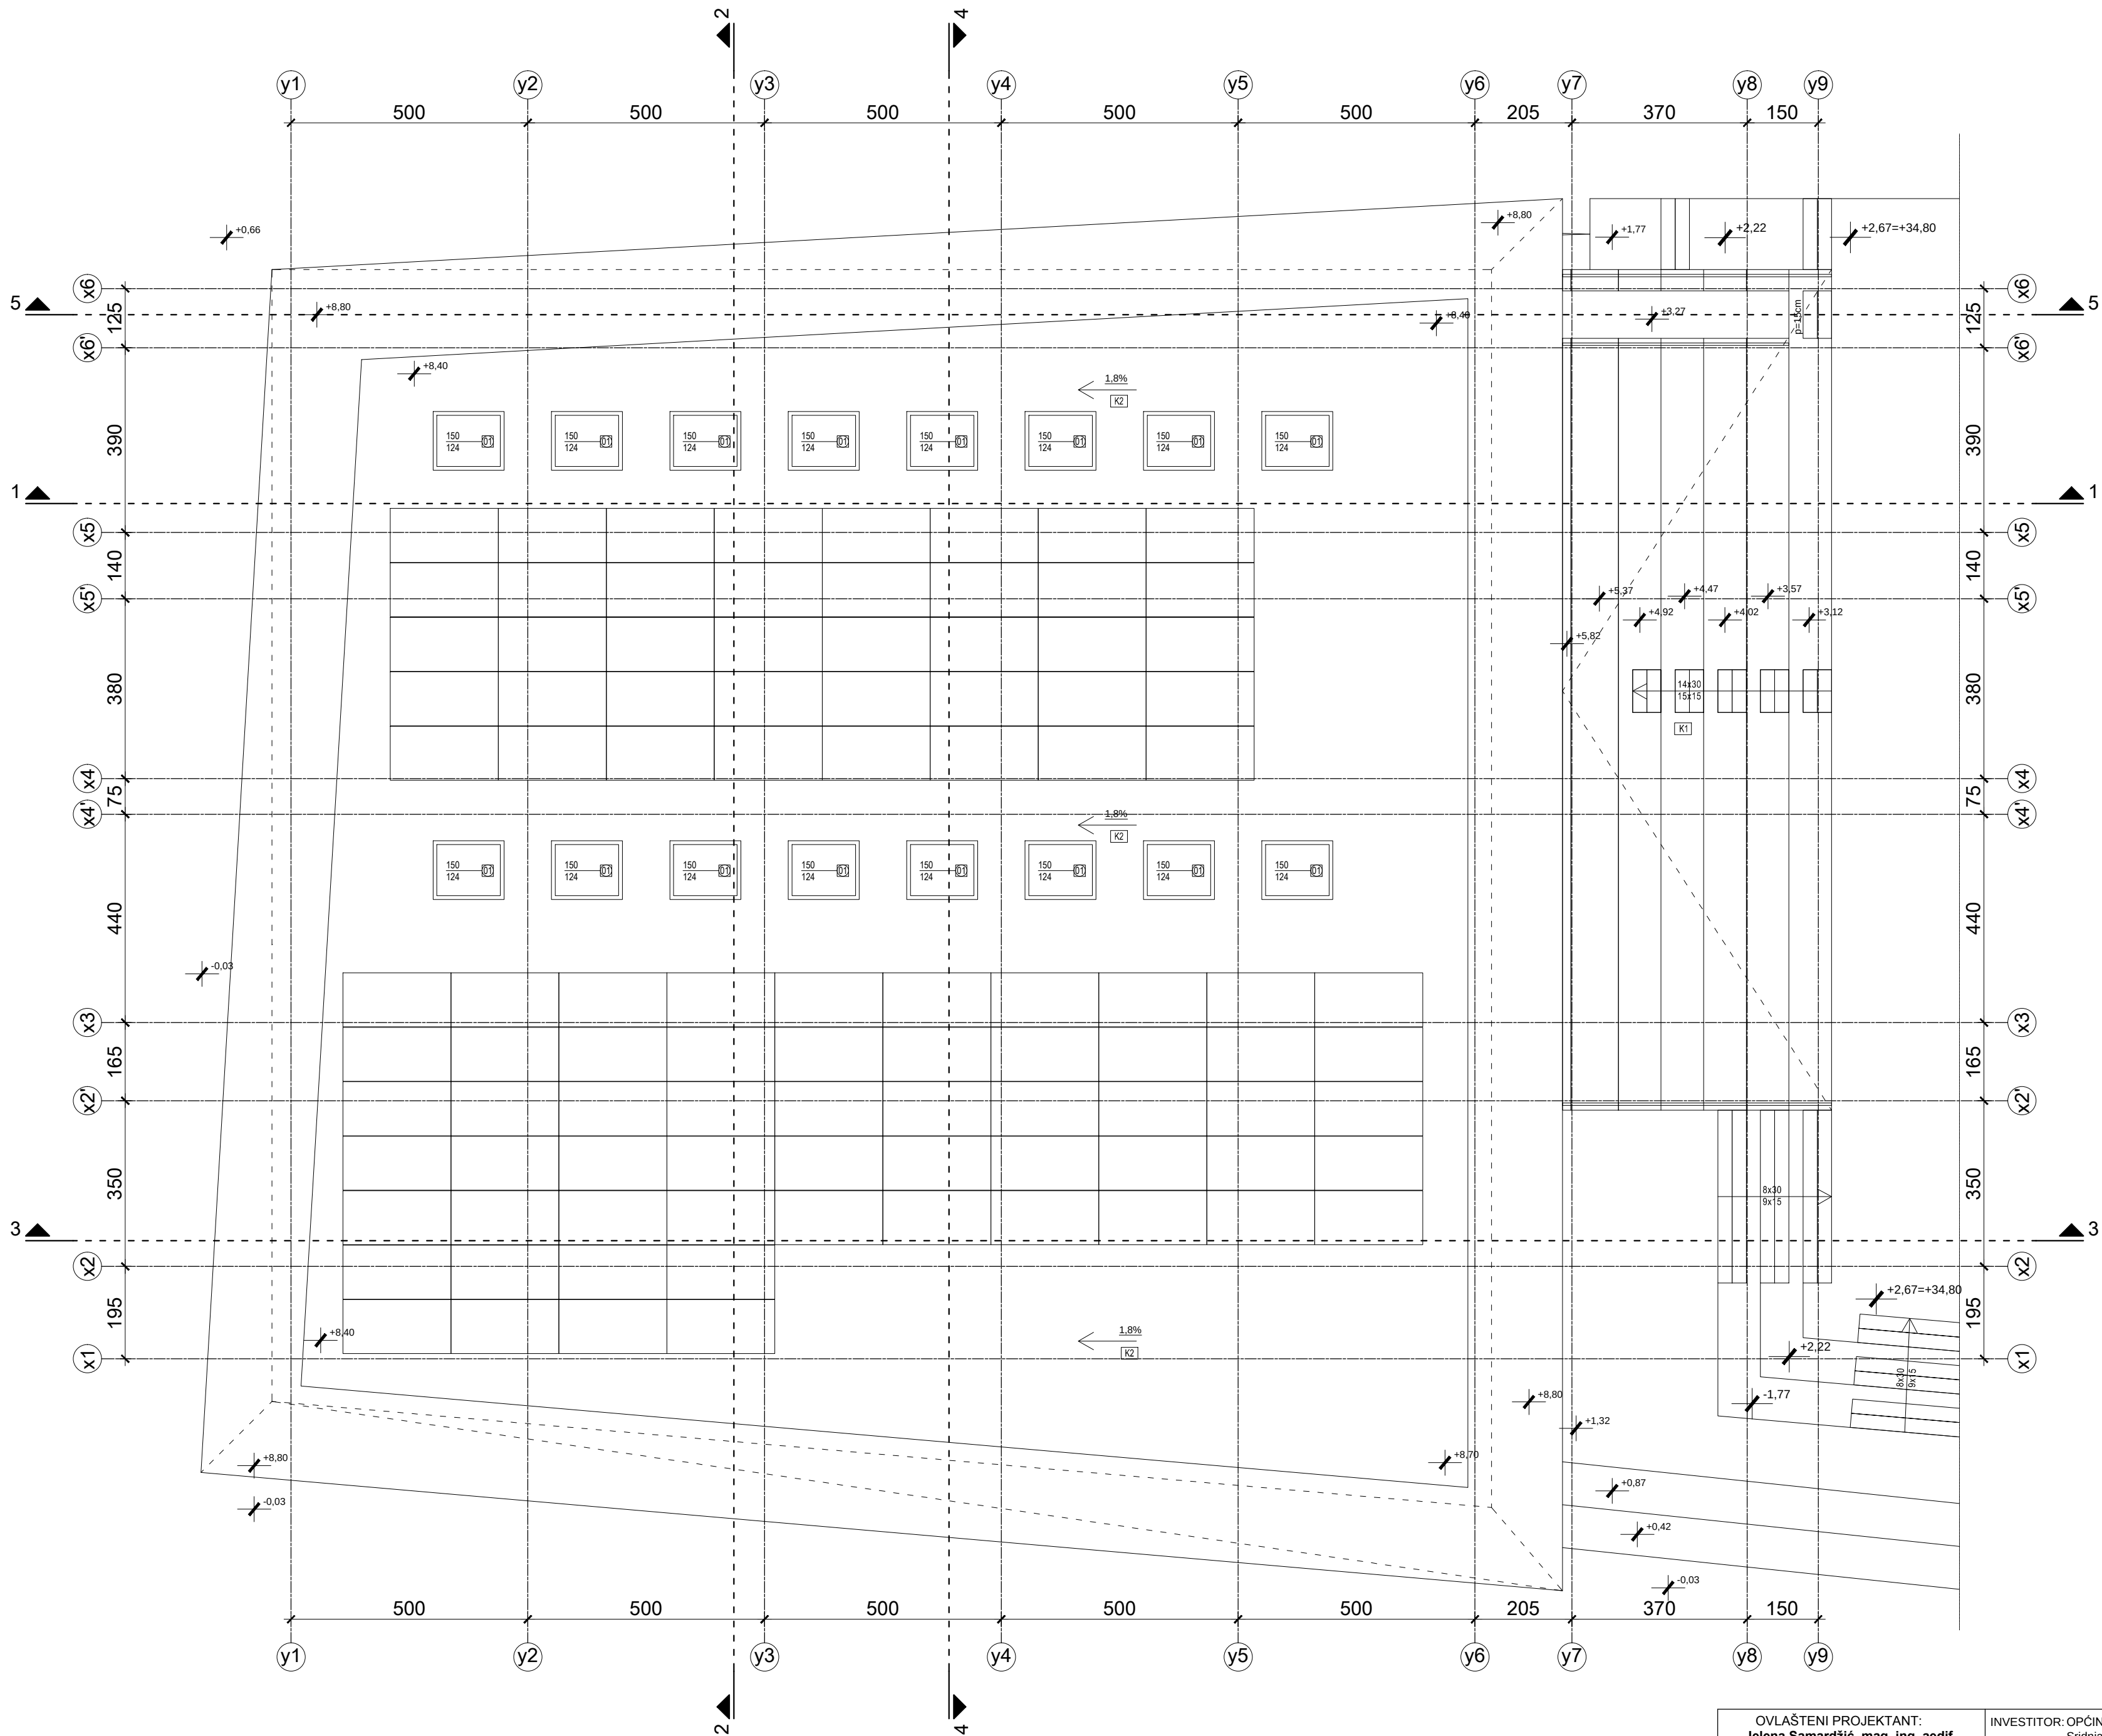


OVLAŠTENI PROJEKTANT: Jelena Samardžić, mag. ing. aedif. HRVATSKA KOMORA INŽENJERA GRAĐEVINARSTVA Jelena Samardžić mag. ing. aedif. Ovlašteni inženjer građevinarstva <i>Jelena Samardžić</i> G 5097		INVESTITOR: OPĆINA MILNA Sridnja kala 1, 21405 Milna NAZIV I ADRESA PROJEKTOG UREDA BRONZA d.o.o. Jurja Šižgorića 20, 21000 Split		FAZA: GLAVNI PROJEKT PROJEKT: PROJEKT KONSTRUKCIJE GRAĐEVINA: VIŠENAMJENSKA SPORTSKA DVORANA - Špaco k.č. 1680/2 k.o. 301612 Milna	
ZOP: OKDG 06 – 24 T.D. 34/2024-K		Mapa: 2 Datum: srpanj 2024.		Nacr: PLAN POZICIJA TLOCRT KROVA Mjerilo: 1:100 List: 1.10	

POZ 200


POZ 100

POZ 000

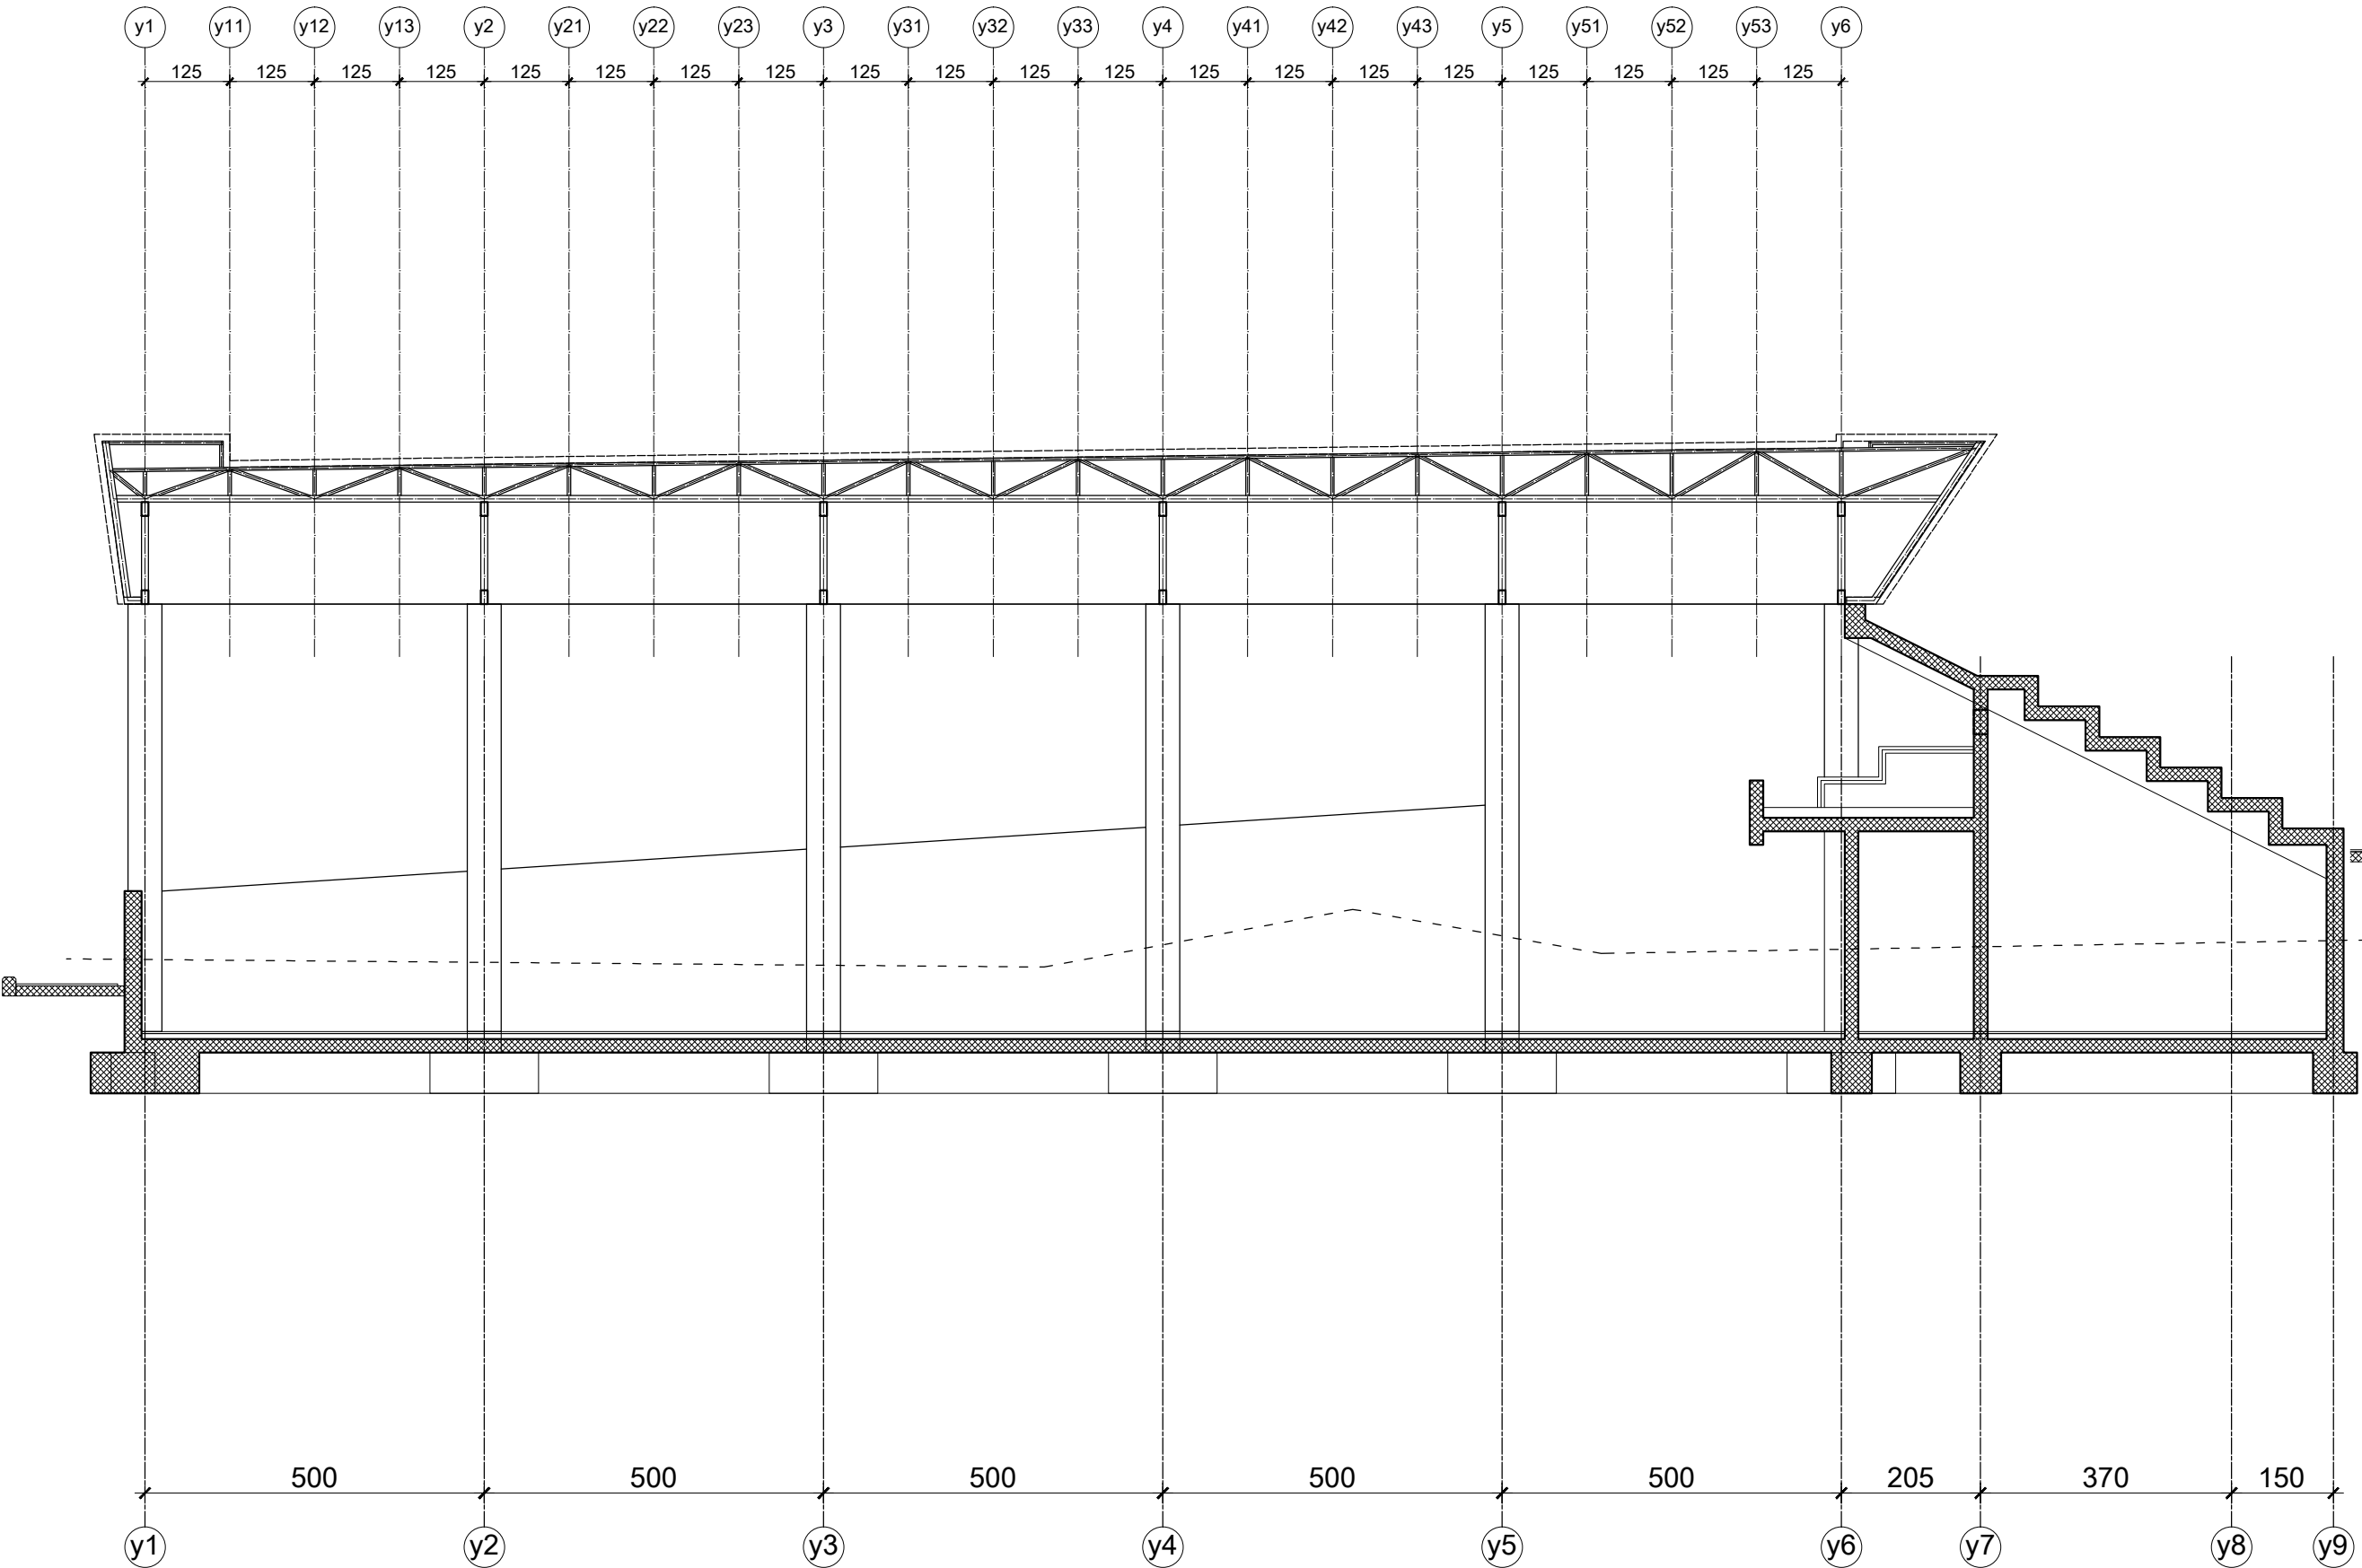



glavna rešetka GK	11	200×100×10	donja pojasnica
	12	200×100×10	gornja pojasnica
	13	100×100×10	stupovi
	14	100×100×10	kosnici
sekundarna rešetka SK	15	100×50×5	donja pojasnica
	16	50×50×5	gornja pojasnica
	17	50×50×3	stupovi
	18	50×50×3	kosnici
kosa ploha krova	19	50×50×5	nosači fotonaponskih ploča i prozora
podgled	20	100×50×5	donja pojasnica VK
	21	150×100×5	glavni nosači
	22	50×50×5	elementi pridržanja
	23	50×50×5	stupovi rešetke VK
	24	50×50×5	kosnici rešetke VK
	25	50×50×3	sekundarni nosači
fasadne rešetke	26	50×50×3	element na pregibu fasadnih ploha
fasadne rešetke FKd	27	100×50×5	donja pojasnica
	28	50×50×5	gornja pojasnica
	29	100×50×5	stupovi
	30	50×50×5	kosnici*
fasadne rešetke FKg	31	50×50×3	gornja pojasnica
	32	50×50×3	kosnici
vrh krova	33	50×50×3	vanjski rub
	34	50×50×3	unutarnji rub
	35	50×50×3	poprečni elementi
	36	50×50×3	stupovi
vjetrovni spreg	37	50×50×3	zatege

OVLAŠTENI PROJEKTANT: Jelena Samardžić, mag. ing. aedif. HRVATSKA KOMORA INŽENJERA GRAĐEVINARSTVA Jelena Samardžić mag. ing. aedif. Ovlašteni inženjer građevinarstva  G 5097	INVESTITOR: OPĆINA MILNA Sridnja kala 1, 21405 Milna		FAZA: GLAVNI PROJEKT	
	NAZIV I ADRESA PROJEKTOG UREDA BRONZA d.o.o. Jurja Šižgorića 20, 21000 Split		PROJEKT: PROJEKT KONSTRUKCIJE	
	ZOP: OKDG 06 – 24 T.D. 34/2024-K		GRADEVINA: VIŠENAMJENSKA SPORTSKA DVORANA - Špaco k.č. 1680/2 k.o. 301612 Milna	
	Mapa: 2 Datum: srpanj 2024.		Nacr: PLAN POZICIJA - PRESJEK 1-1 Mjerilo: 1:100 List: 1.11	

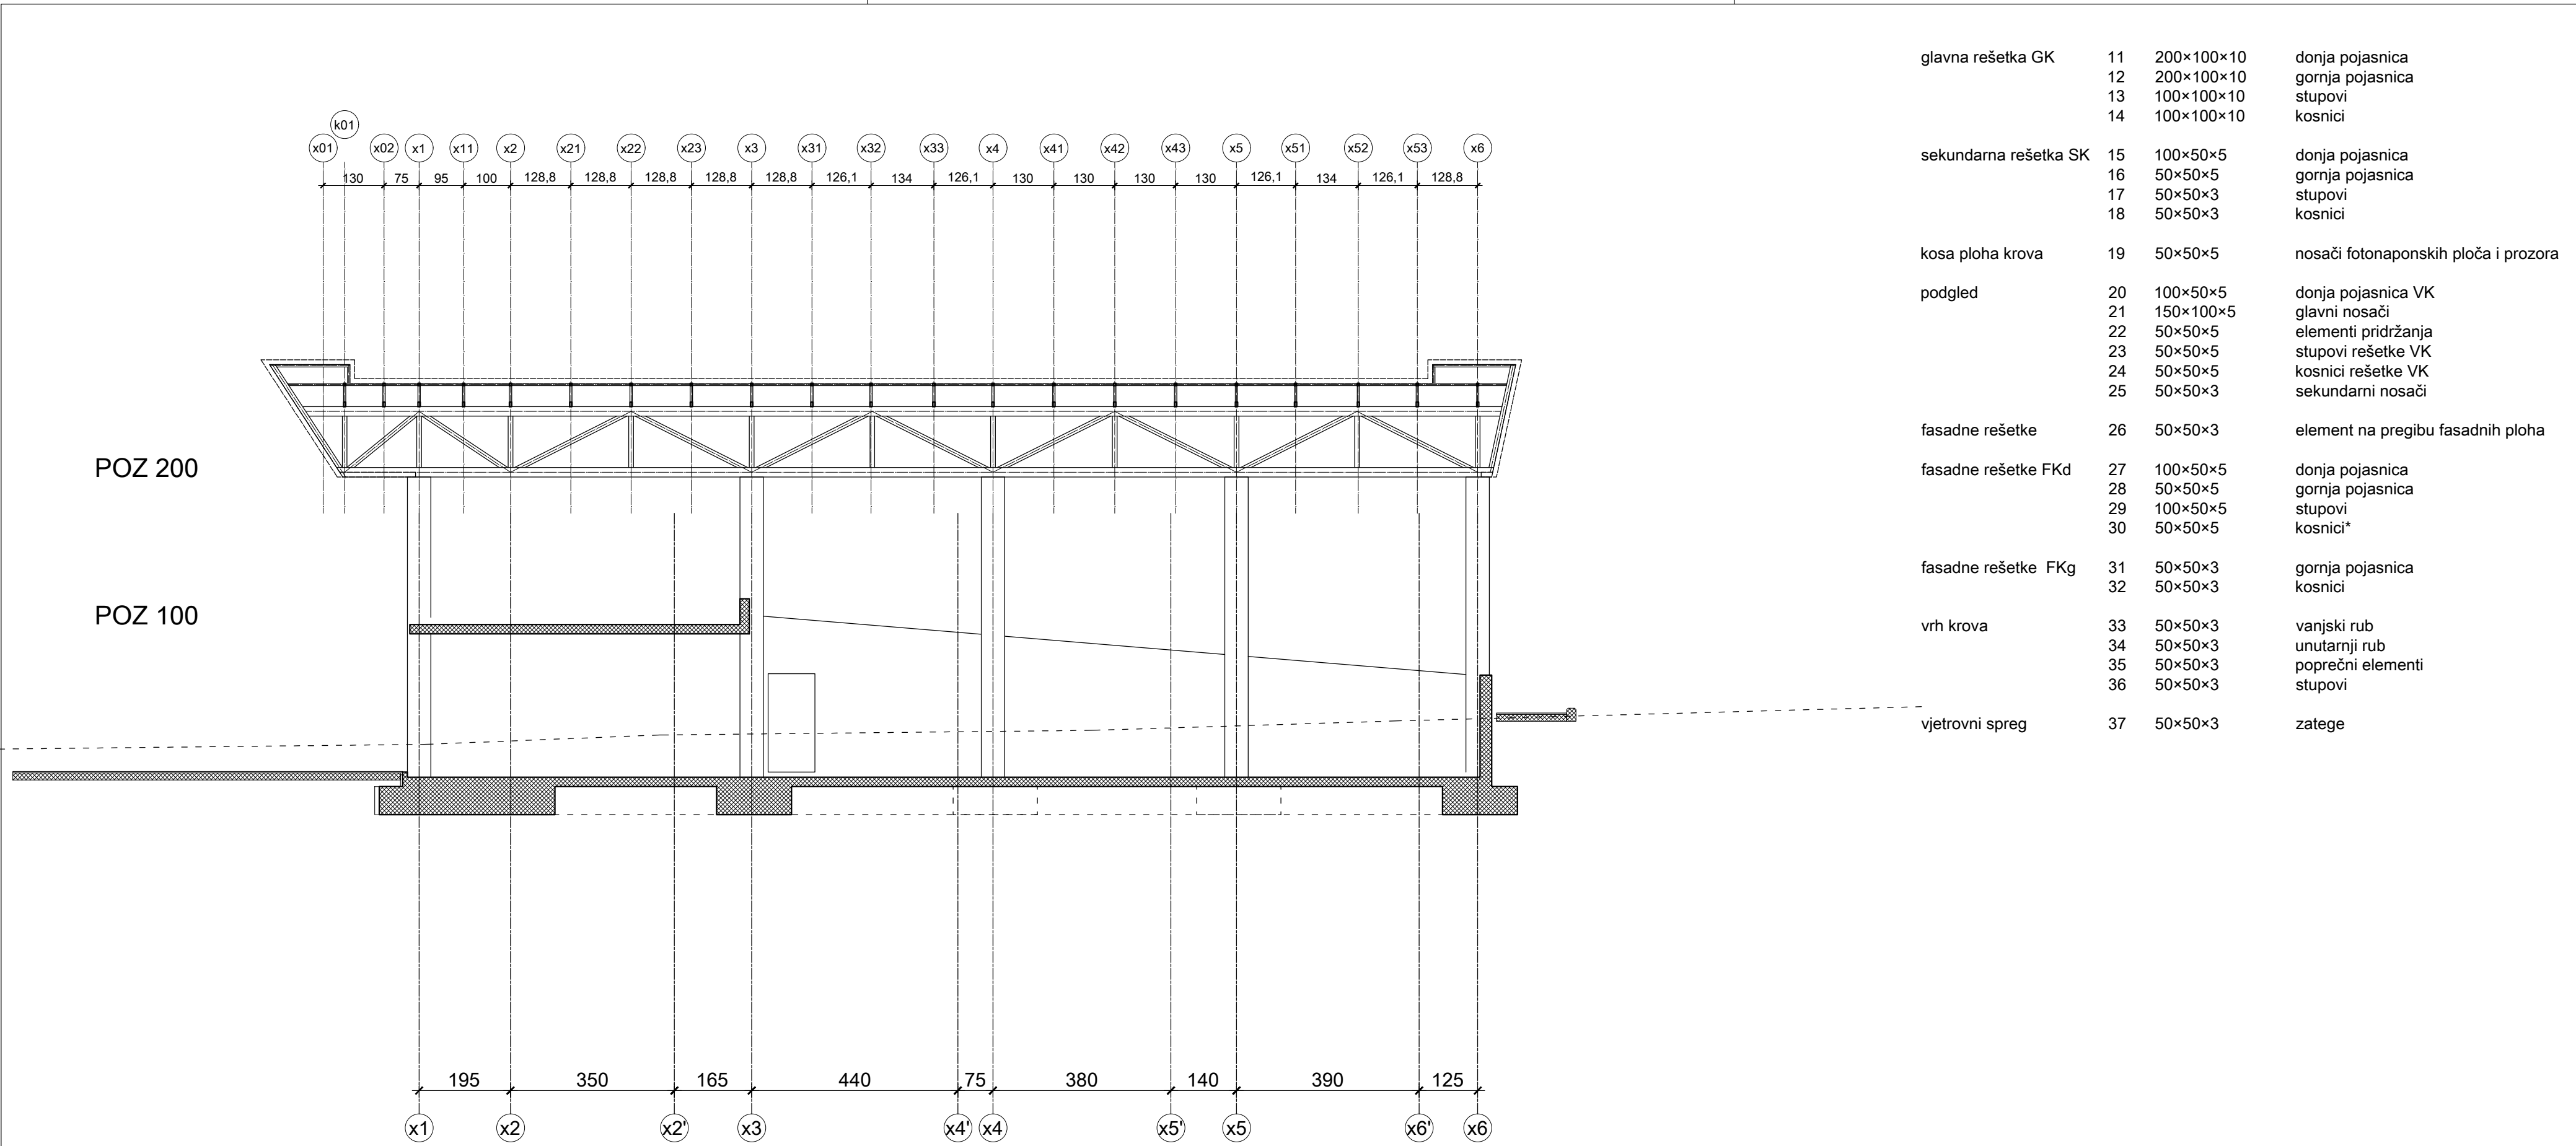

glavna rešetka GK	11	200×100×10	donja pojasnica
	12	200×100×10	gornja pojasnica
	13	100×100×10	stupovi
	14	100×100×10	kosnici
sekundarna rešetka SK	15	100×50×5	donja pojasnica
	16	50×50×5	gornja pojasnica
	17	50×50×3	stupovi
	18	50×50×3	kosnici
kosa ploha krova	19	50×50×5	nosači fotonaponskih ploča i prozora
podgled	20	100×50×5	donja pojasnica VK
	21	150×100×5	glavni nosači
	22	50×50×5	elementi pridržanja
	23	50×50×5	stupovi rešetke VK
	24	50×50×5	kosnici rešetke VK
	25	50×50×3	sekundarni nosači
fasadne rešetke	26	50×50×3	element na pregibu fasadnih ploha
fasadne rešetke FKd	27	100×50×5	donja pojasnica
	28	50×50×5	gornja pojasnica
	29	100×50×5	stupovi
	30	50×50×5	kosnici*
fasadne rešetke FKg	31	50×50×3	gornja pojasnica
	32	50×50×3	kosnici
vrh krova	33	50×50×3	vanjski rub
	34	50×50×3	unutarnji rub
	35	50×50×3	poprečni elementi
	36	50×50×3	stupovi
vjetrovni spreg	37	50×50×3	zatege

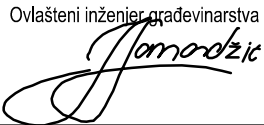OVLAŠTENI PROJEKTANT: Jelena Samardžić, mag. ing. aedif. HRVATSKA KOMORA INŽENJERA GRAĐEVINARSTVA Jelena Samardžić mag. ing. aedif. Ovlašteni inženjer građevinarstva  G 5097	INVESTITOR: OPĆINA MILNA Sridnja kala 1, 21405 Milna		FAZA: GLAVNI PROJEKT	
	NAZIV I ADRESA PROJEKTOG UREDA BRONZA d.o.o. Jurja Šižgorića 20, 21000 Split		PROJEKT: PROJEKT KONSTRUKCIJE	
	ZOP: OKDG 06 – 24		Mapa: 2	
	T.D. 34/2024-K		Datum: srpanj 2024.	
		Mjerilo: 1:100		List: 1.12

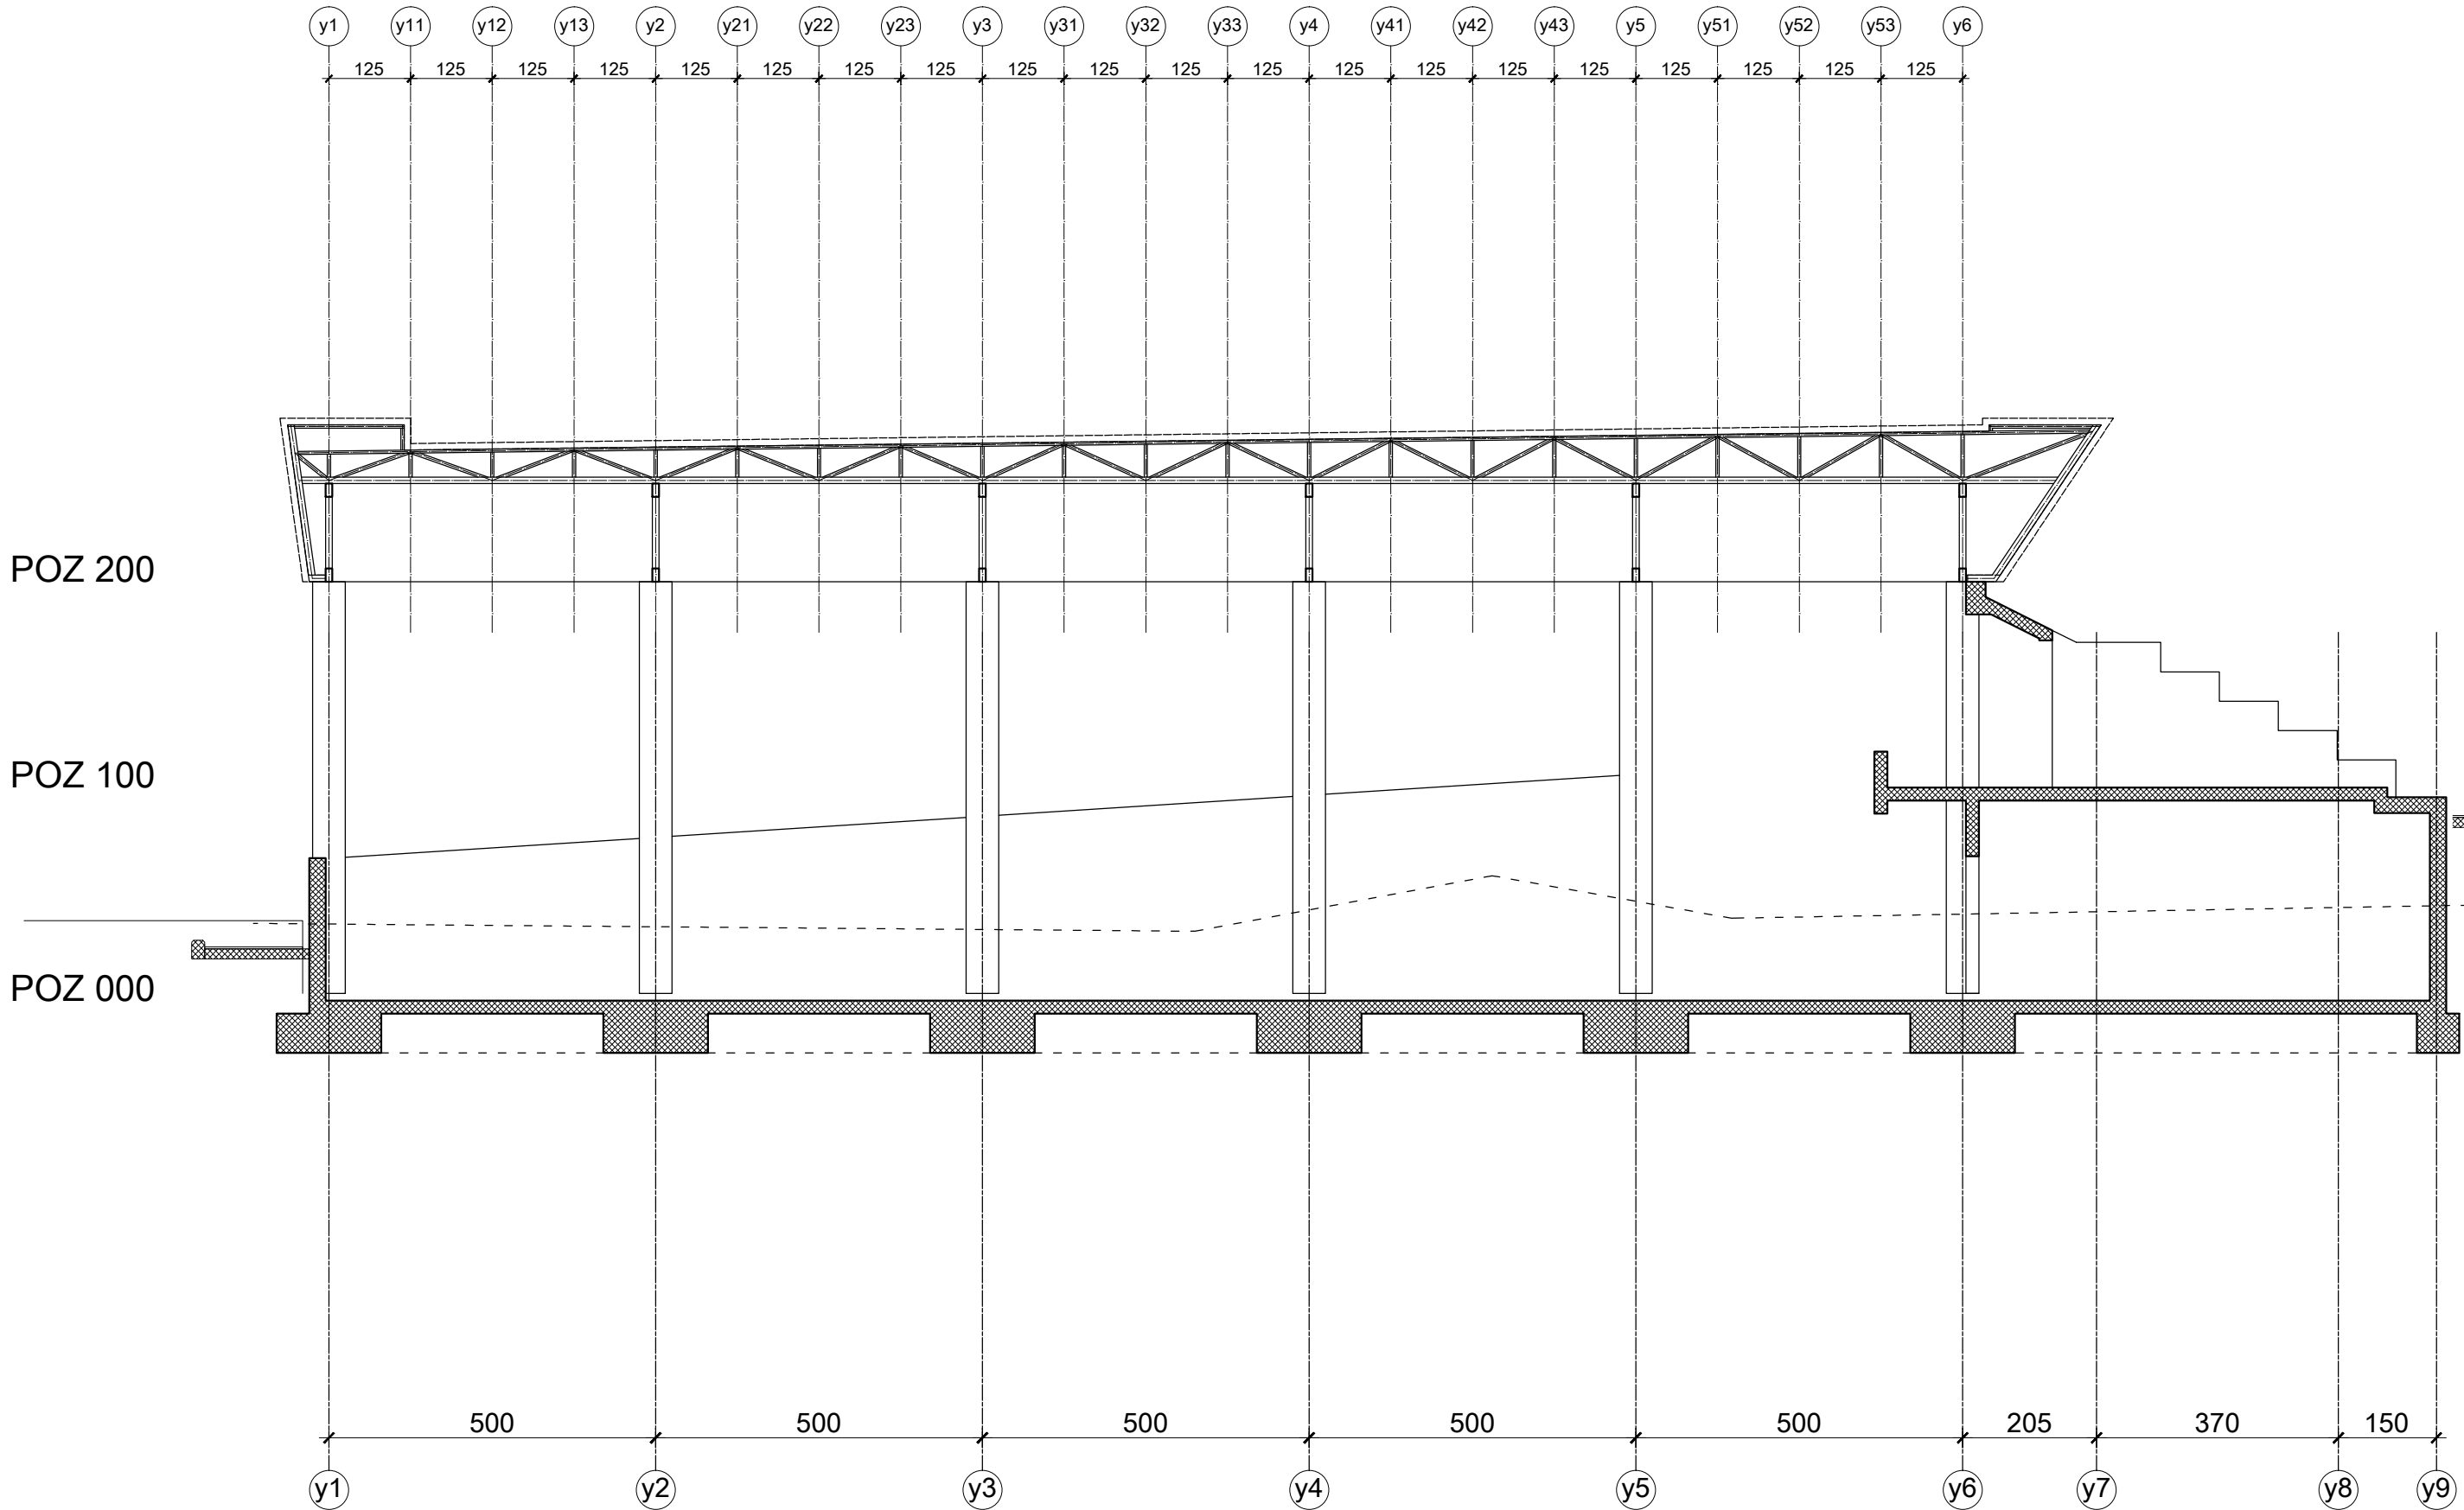

glavna rešetka GK	11	200×100×10	donja pojasnica
	12	200×100×10	gornja pojasnica
	13	100×100×10	stupovi
	14	100×100×10	kosnici
sekundarna rešetka SK	15	100×50×5	donja pojasnica
	16	50×50×5	gornja pojasnica
	17	50×50×3	stupovi
	18	50×50×3	kosnici
kosa ploha krova	19	50×50×5	nosači fotonaponskih ploča i prozora
podgled	20	100×50×5	donja pojasnica VK
	21	150×100×5	glavni nosači
	22	50×50×5	elementi pridržanja
	23	50×50×5	stupovi rešetke VK
	24	50×50×5	kosnici rešetke VK
	25	50×50×3	sekundarni nosači
fasadne rešetke	26	50×50×3	element na pregibu fasadnih ploha
fasadne rešetke FKd	27	100×50×5	donja pojasnica
	28	50×50×5	gornja pojasnica
	29	100×50×5	stupovi
	30	50×50×5	kosnici*
fasadne rešetke FKg	31	50×50×3	gornja pojasnica
	32	50×50×3	kosnici
vrh krova	33	50×50×3	vanjski rub
	34	50×50×3	unutarnji rub
	35	50×50×3	poprečni elementi
	36	50×50×3	stupovi
vjetrovni spreg	37	50×50×3	zatege

OVLAŠTENI PROJEKTANT: Jelena Samardžić, mag. ing. aedif. HRVATSKA KOMORA INŽENJERA GRAĐEVINARSTVA Jelena Samardžić mag. ing. aedif. Ovlašteni inženjer građevinarstva  G 5097	INVESTITOR: OPĆINA MILNA Sridnja kala 1, 21405 Milna		FAZA: GLAVNI PROJEKT	
	NAZIV I ADRESA PROJEKTOG UREDA BRONZA d.o.o. Jurja Šižgorića 20, 21000 Split		PROJEKT: PROJEKT KONSTRUKCIJE	
	ZOP: OKDG 06 – 24 T.D. 34/2024-K		GRAĐEVINA: VIŠENAMJENSKA SPORTSKA DVORANA - Špaco k.č. 1680/2 k.o. 301612 Milna	
	Mapa: 2 Datum: srpanj 2024.		Nacr: PLAN POZICIJA - PRESJEK 5-5 Mjerilo: 1:100 List: 1.15	