Projekt:
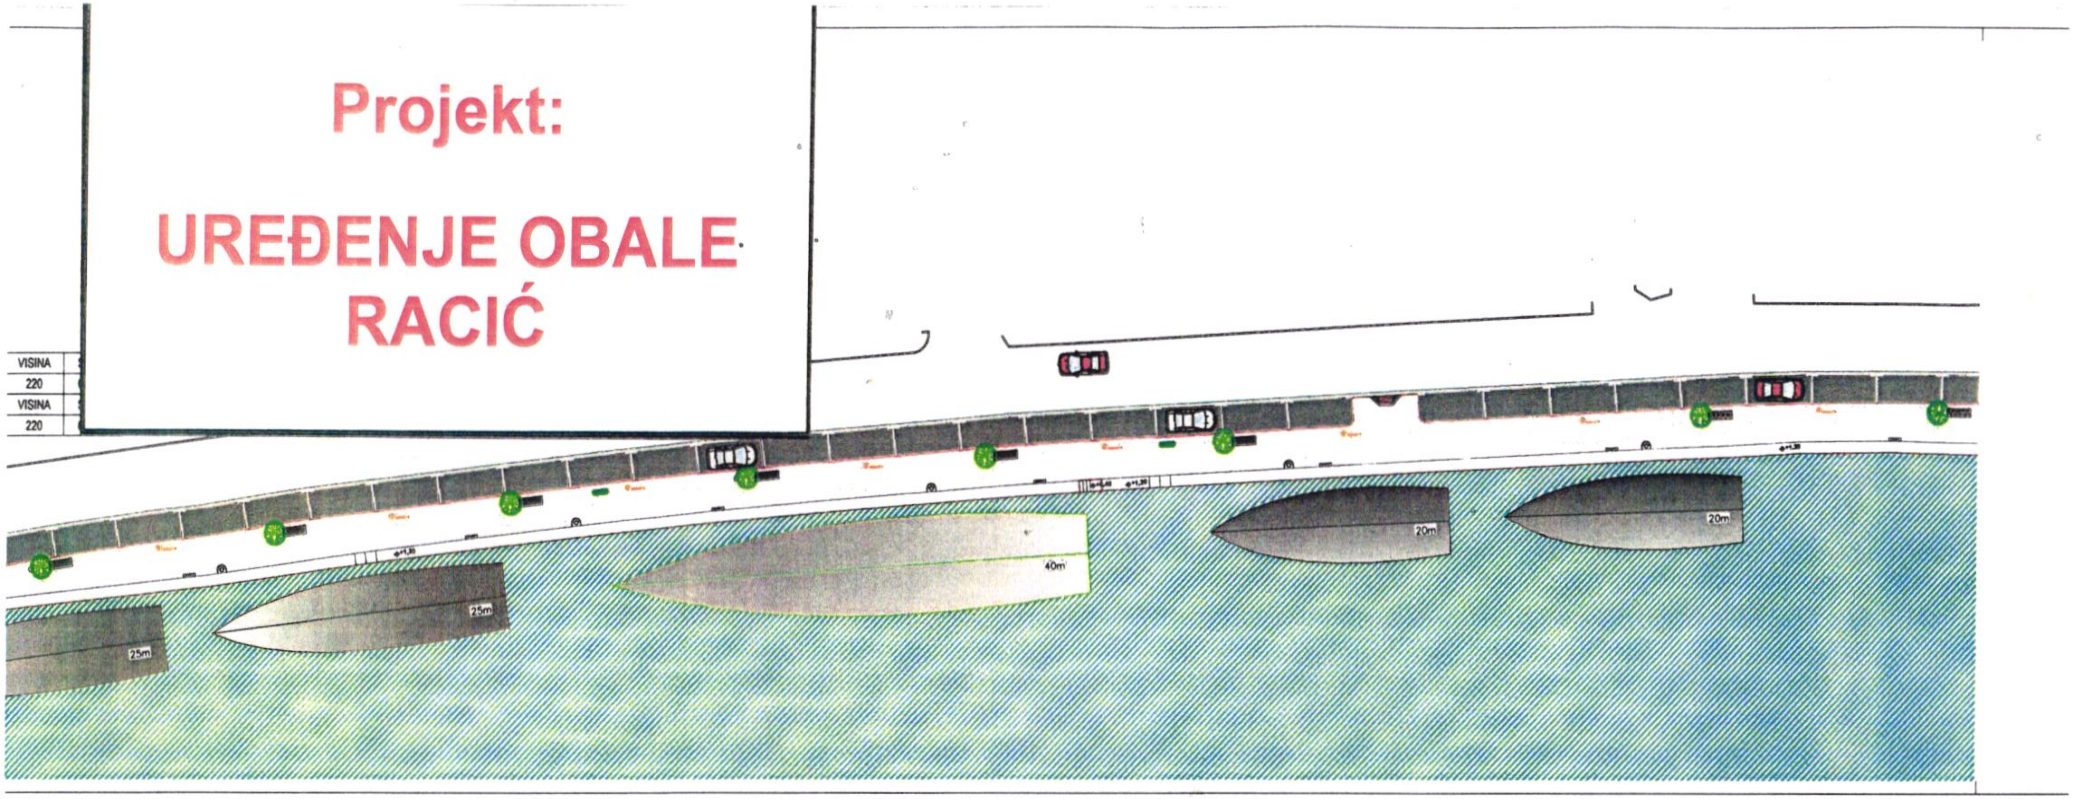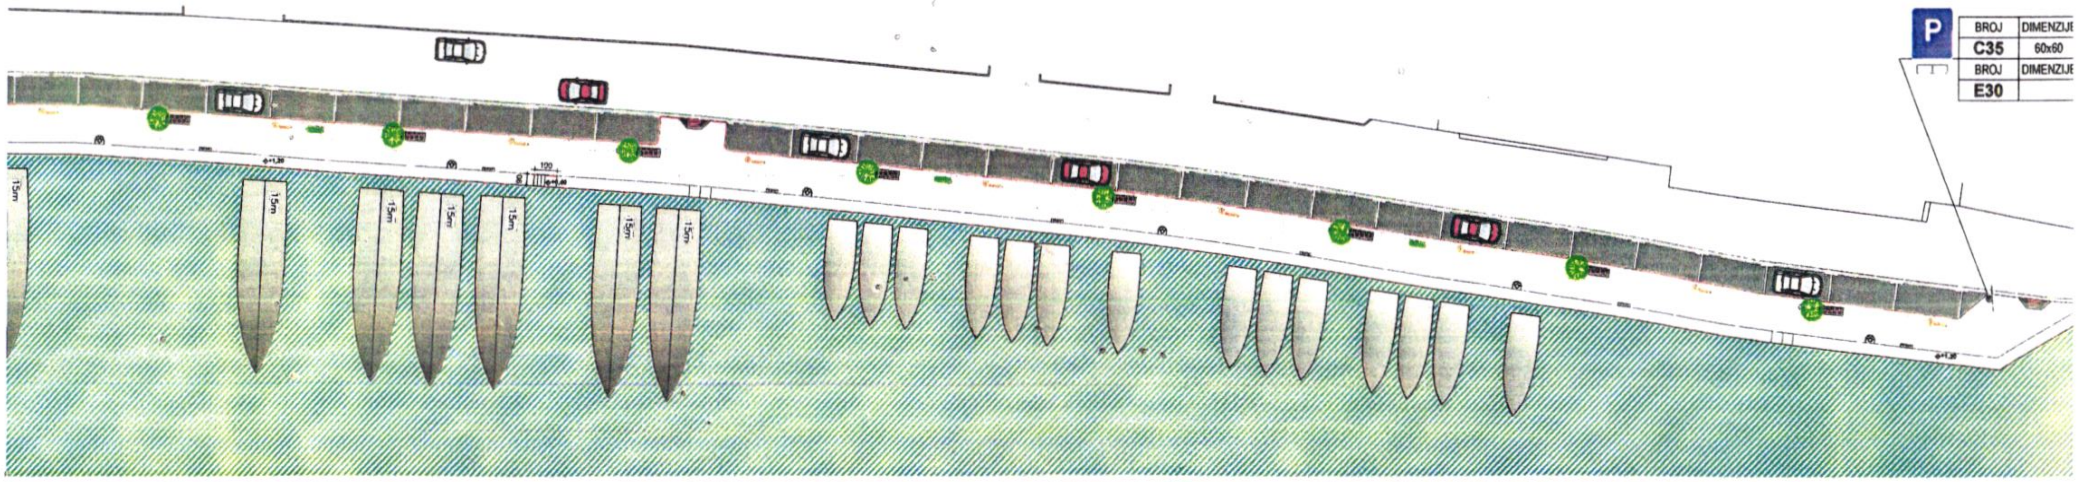
UREĐENJE OBALE RACIĆ