



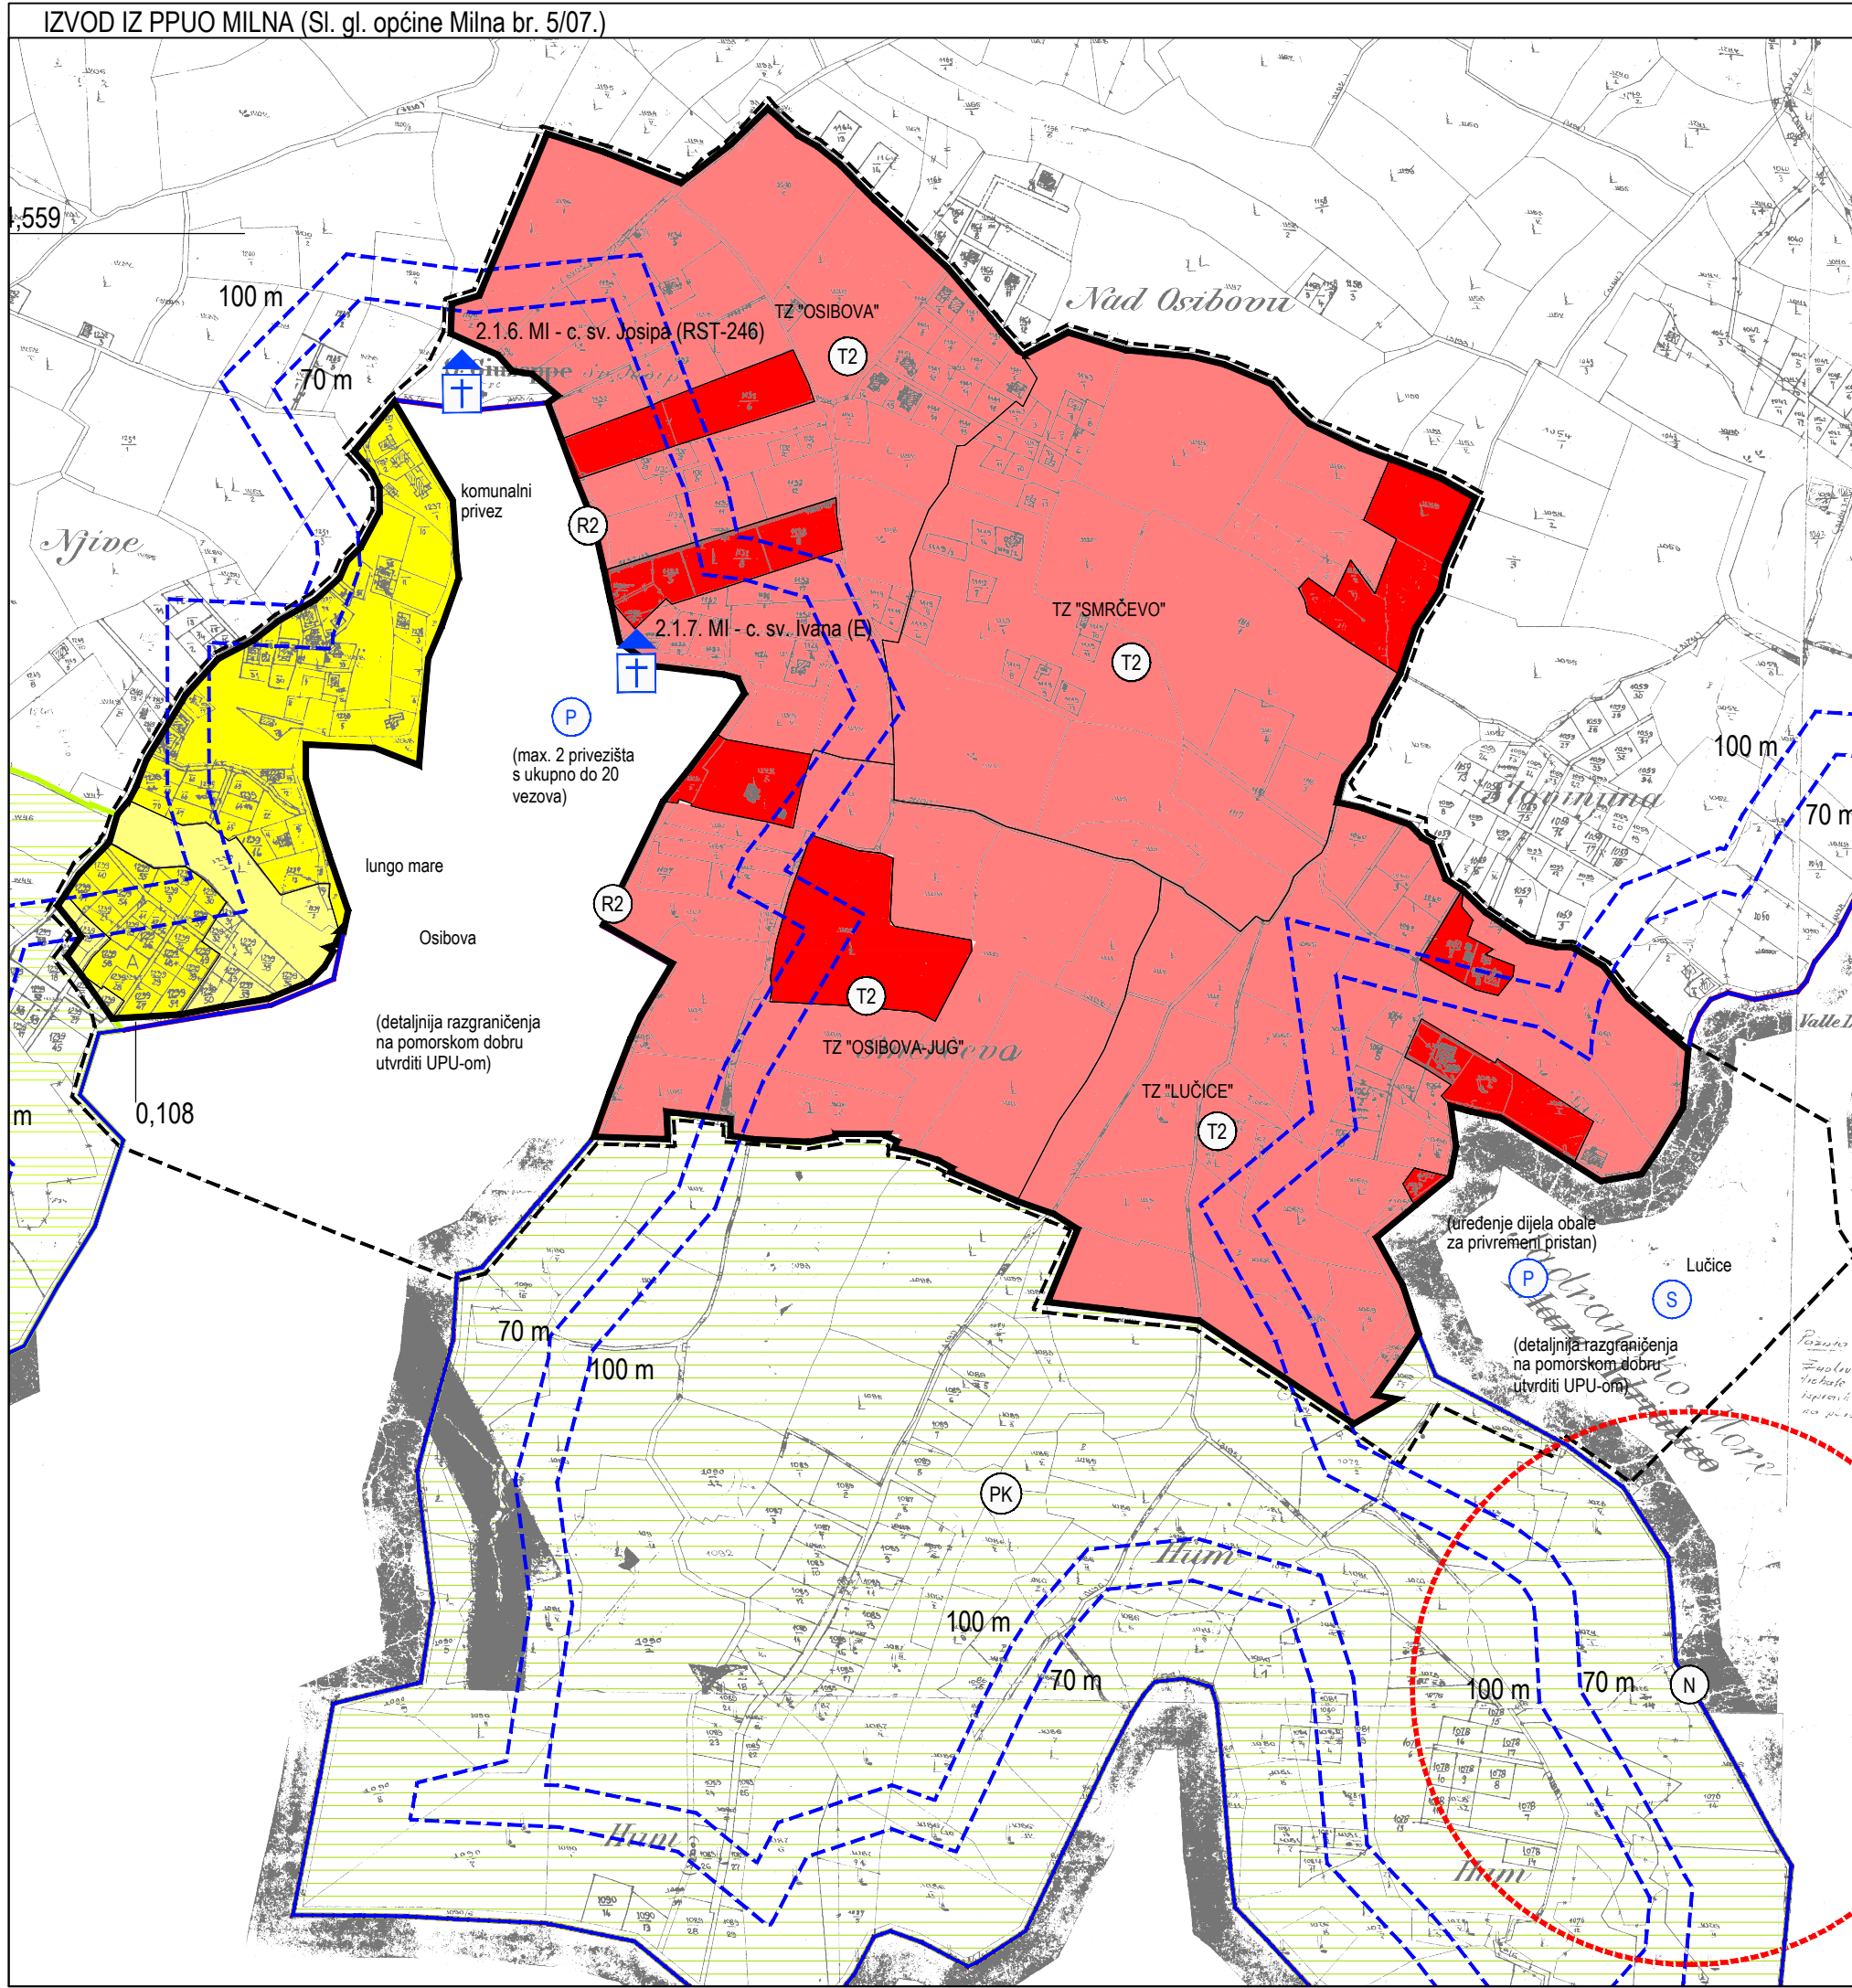

TUMAČ ZNAKOVA:	
GRADEVINSKA PODRUČJA	
	GRANICA GRADEVINSKOG PODRUČJA
NAMJENA POVRŠINA UNUTAR GRADEVINSKOG PODRUČJA NASELJA	
	MJEŠOVITA NAMJENA
NAMJENA POVRŠINA UNUTAR IZDOJENIH GRADEVINSKIH PODRUČJA (IZVAN NASELJA)	
	UGOSTITELJSKO-TURISTIČKA NAMJENA ("TZ")
	T2 - turističko naselje
MORSKE LUKE I ZAHVATI NA POMORSKOM DOBRU	
	PRIVEZIŠTE
	SIDRIŠTE
	UREĐENA PLAŽA
PODRUČJA POSEBNIH UVJETA KORIŠTENJA	
	SAKRALNA GRADEVINA
	ZNAČAJNI KRAJOBRAZ - prijedlog
	OSOBITO VRIJEDAN PREDJEL - PRIRODNI KRAJOBRAZ
	SIGURNOSNO PODRUČJE POSEBNA NAMJENA (lokacija)
	OBUHVAAT OBVEZNE IZRADE UPU-a
ZAŠTIĆENO OBALNO PODRUČJE MORA (ZOP)	
	OBALNA LINIJA (PREMA KATASTARSKOJ PODLOZI)
	LINIJ 70 I 100 m UDALJENE OD OBALNE LINIJE

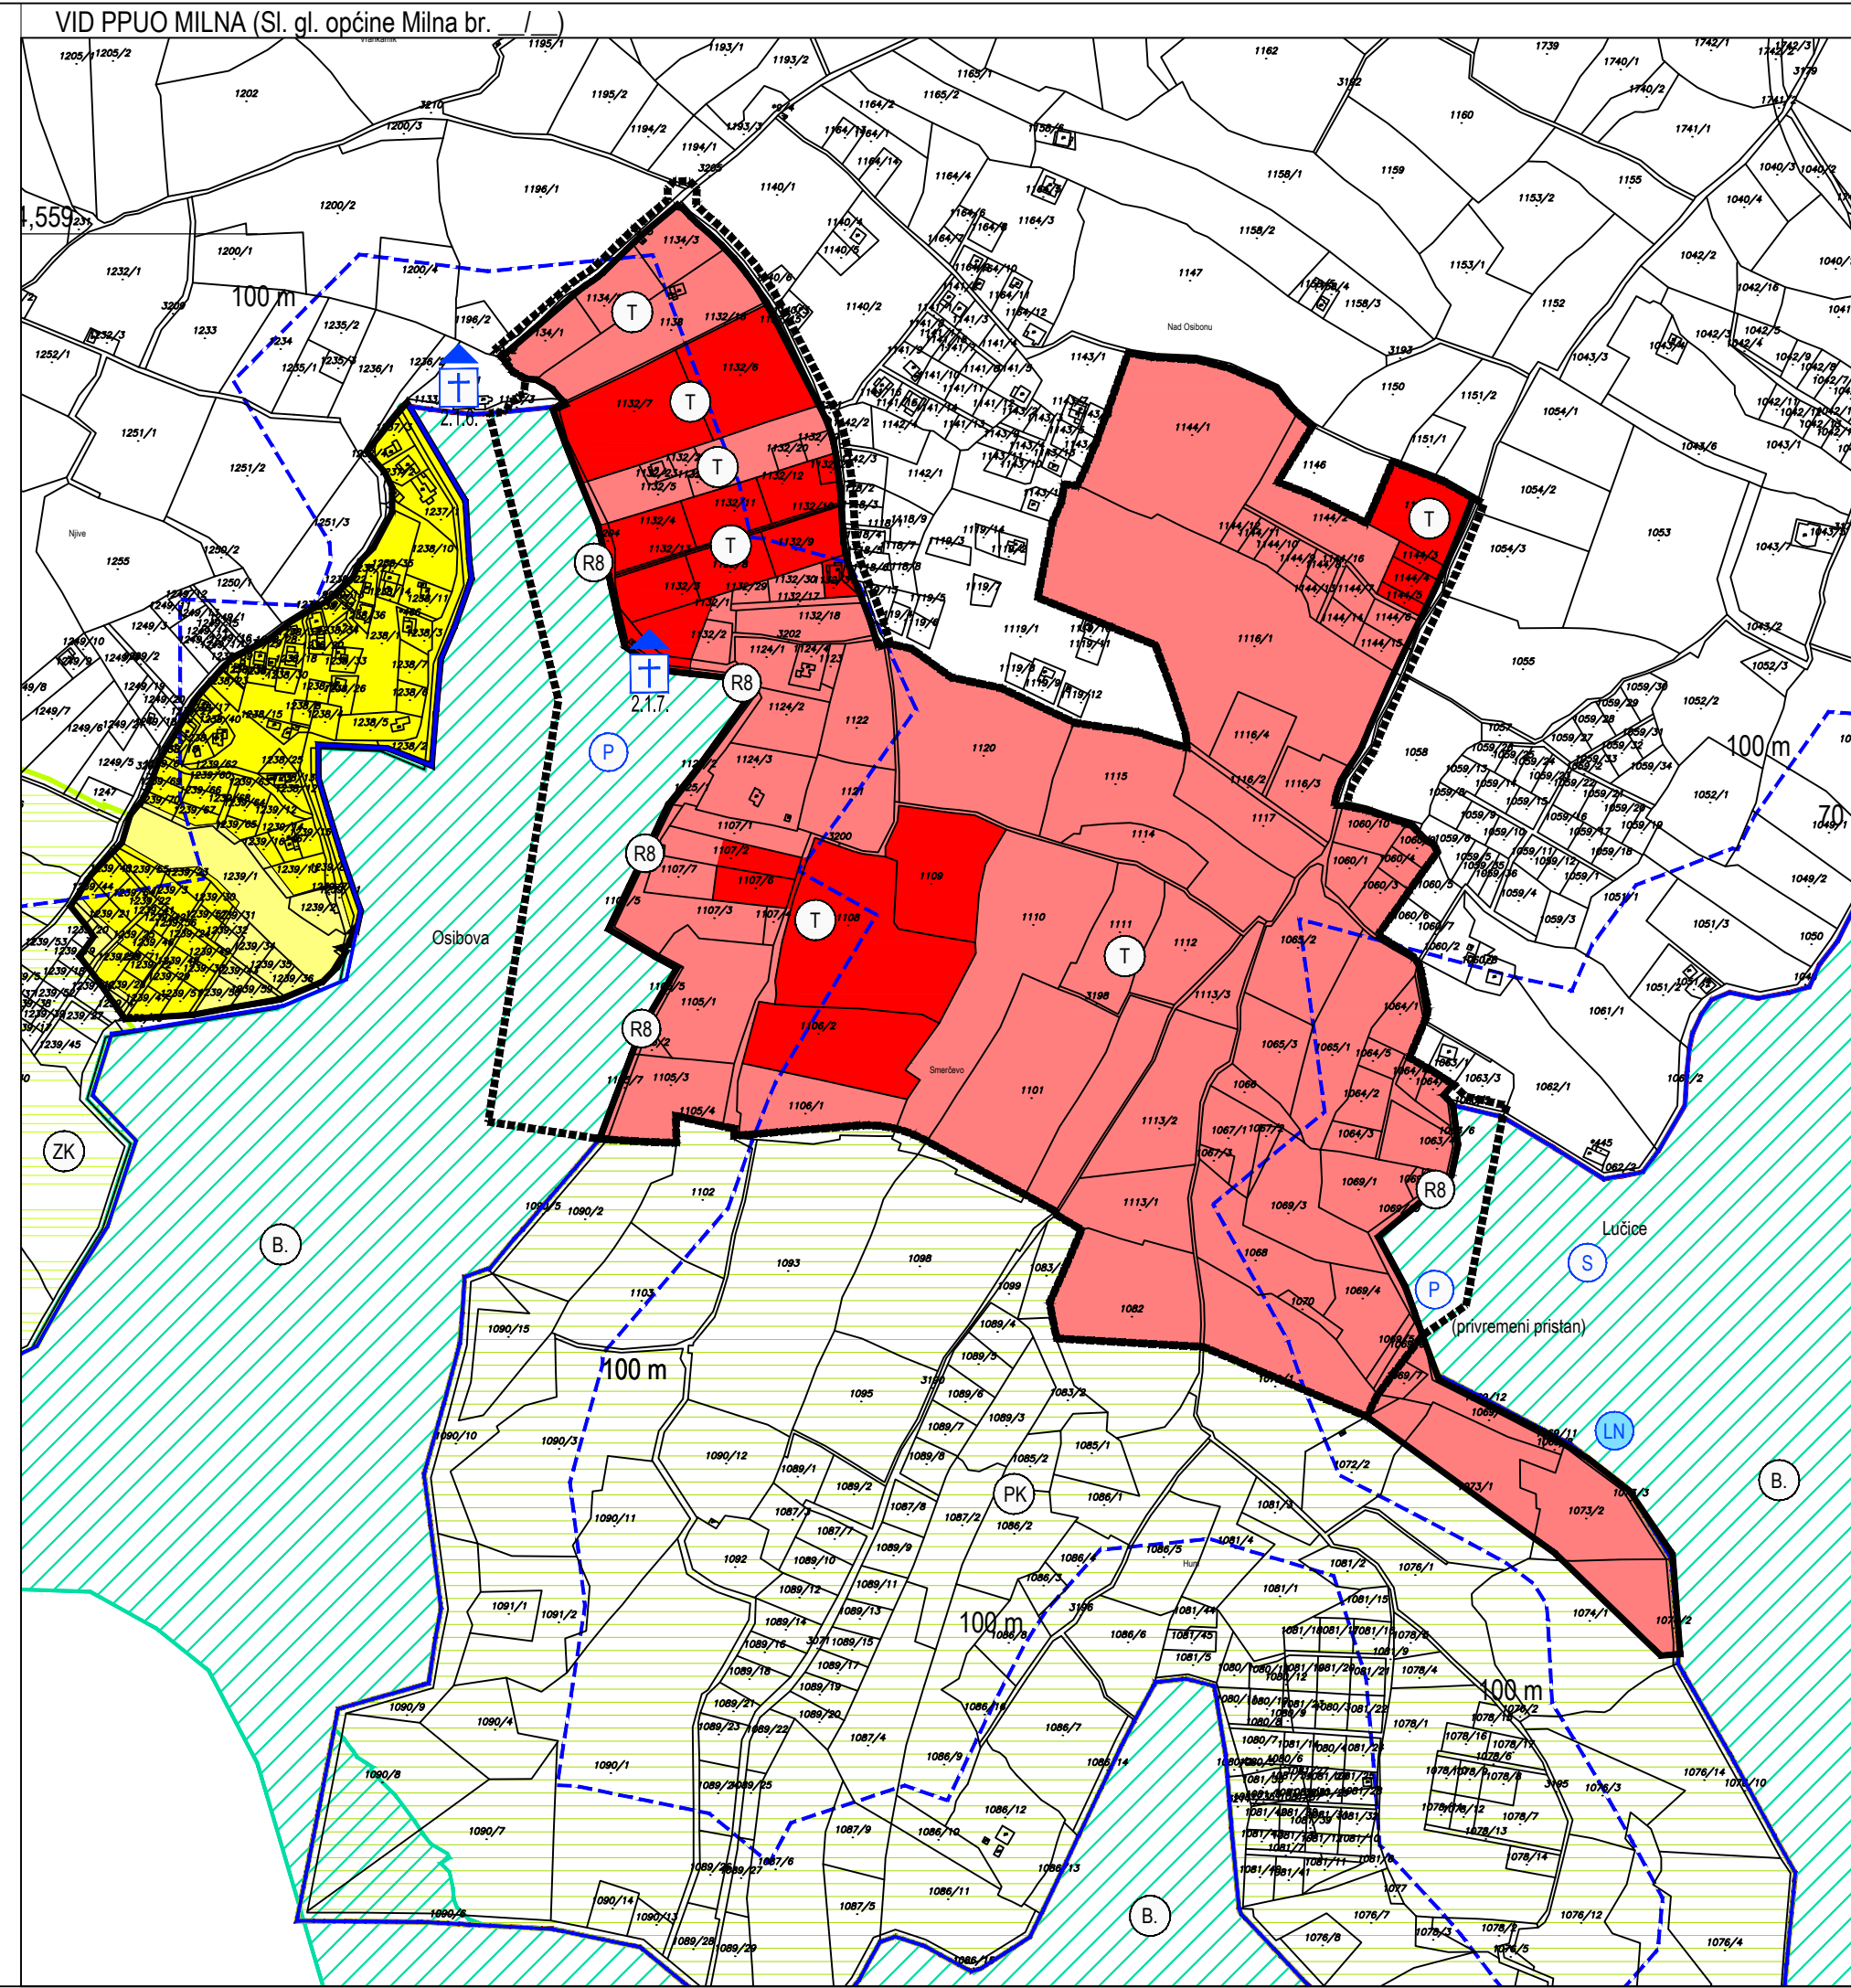

TUMAČ ZNAKOVA:	
GRADEVINSKA PODRUČJA	
	GRANICA GRADEVINSKOG PODRUČJA
NAMJENA POVRŠINA UNUTAR GRADEVINSKOG PODRUČJA NASELJA	
	MJEŠOVITA NAMJENA
NAMJENA POVRŠINA UNUTAR IZDOJENIH GRADEVINSKIH PODRUČJA (IZVAN NASELJA)	
	UGOSTITELJSKO-TURISTIČKA NAMJENA (T)
	T - turističko naselje
MORSKE LUKE I ZAHVATI NA POMORSKOM DOBRU	
	PRIVEZIŠTE
	SIDRIŠTE
	MORSKE LUKE I ZAHVATI NA POMORSKOM DOBRU
	PRIRODNA PLAŽA
PODRUČJA POSEBNIH UVJETA KORIŠTENJA	
	SAKRALNA GRADEVINA
	ZNAČAJNI KRAJOBRAZ - prijedlog
	OSOBITO VRIJEDAN PREDJEL - PRIRODNI KRAJOBRAZ
	EKOLOŠKA MREŽA
	OBUHVAAT OBVEZNE IZRADE UPU-a
PODRUČJE OGRANIČENJA	
	OBALNA CRTA (PREMA KATASTARSKOJ KARTI)
	CRTA 100 m UDALJENA OD OBALNE CRTE

SPLITSKO-DALMATINSKA ŽUPANIJA OPĆINA MILNA	
Naziv prostornog plana: URBANISTIČKI PLAN UREĐENJA PODRUČJA UGOSTITELJSKO TURISTIČKE NAMJENE T "OSIBOVA-LUČICE" i s tim u vezi IZMJENA I DOPUNA PROSTORNOG PLANA UREĐENJA OPĆINE MILNA ZA PODRUČJE T "OSIBOVA-LUČICE" prijedlog plana za prvu ponovnu javnu raspravu	
Naziv kartografskog prikaza: 4. GRADEVINSKA PODRUČJA I PODRUČJA POSEBNIH UVJETA KORIŠTENJA	
Broj kartografskog prikaza: 4a-4	Mjerilo kartografskog prikaza: 1:5000
Pravna osoba/tijelo koje je izdalo Plan: Sveučilište u Zagrebu, ARHITEKTONSKI FAKULTET, Zavod za urbanizam, prostorno planiranje i pejzažnu arhitekturu 10000 Zagreb, fra Andrije Kačića Miošića 26, tel.01/4639-333	
Predstojnik Zavoda: Prof.dr.sc. DAMIR KRAJČIĆ, dipl.ing.arh.	Odgovorni voditelj: Prof.dr.sc. NENAD LIPOVAC, dipl.ing.arh.
Žig pravne osobe/tijela koje je izdalo Plan:	
Stručni tim u izradi Plana: Prof.dr.sc. NENAD LIPOVAC, dipl.ing.arh. LUCIJA ANTON, mag.ing.arch. NIKOLINA GRADEČKI, mag.ing.arch. STIPE GAŠPAR, mag.ing.arch.	
Odluka predstavničkog tijela o izradi Plana: "Službeni glasnik Općine Milna" br. 6/15., 2/16., 3/17., 5/17.	
Objava javne rasprave: 05.05.2016. - www.mgipu.hr 04.05.2016. - www.opcinamilna.hr 04.05.2016. - oglasna ploča 05.05.2016. - 24 sata	
Objava ponovne JR: 31.03.2023. - www.mpgi.gov.hr 31.03.2023. - www.opcinamilna.hr 31.03.2023. - oglasna ploča 31.03.2023. - 24 sata	
Zig tijela odgovornog za provođenje javne rasprave:	
Odgovorna osoba za provođenje javne rasprave: Pročelnik JUO Općine: Toni Domazet	
Suglasnost Ministarstva graditeljstva i prostornog uređenja (prema članku 108. Zakona o prostornom uređenju NN 153/13, 65/17, 114/18, 39/19 i 98/19):	
Klasa: Datum:	
Predsjednik predstavničkog tijela: Predsjednica Općinskog vijeća: Josipa Filipić	
Istovjetnost ovog prostornog plana s izvornikom ovjerava: Načelnik Općine: Frane Lozić	
Žig nadležnog tijela:	