


Prikaz GP-a prema PPU
Općine Brač, odnosno
postojećih zgrada
kartogram br. 1/8

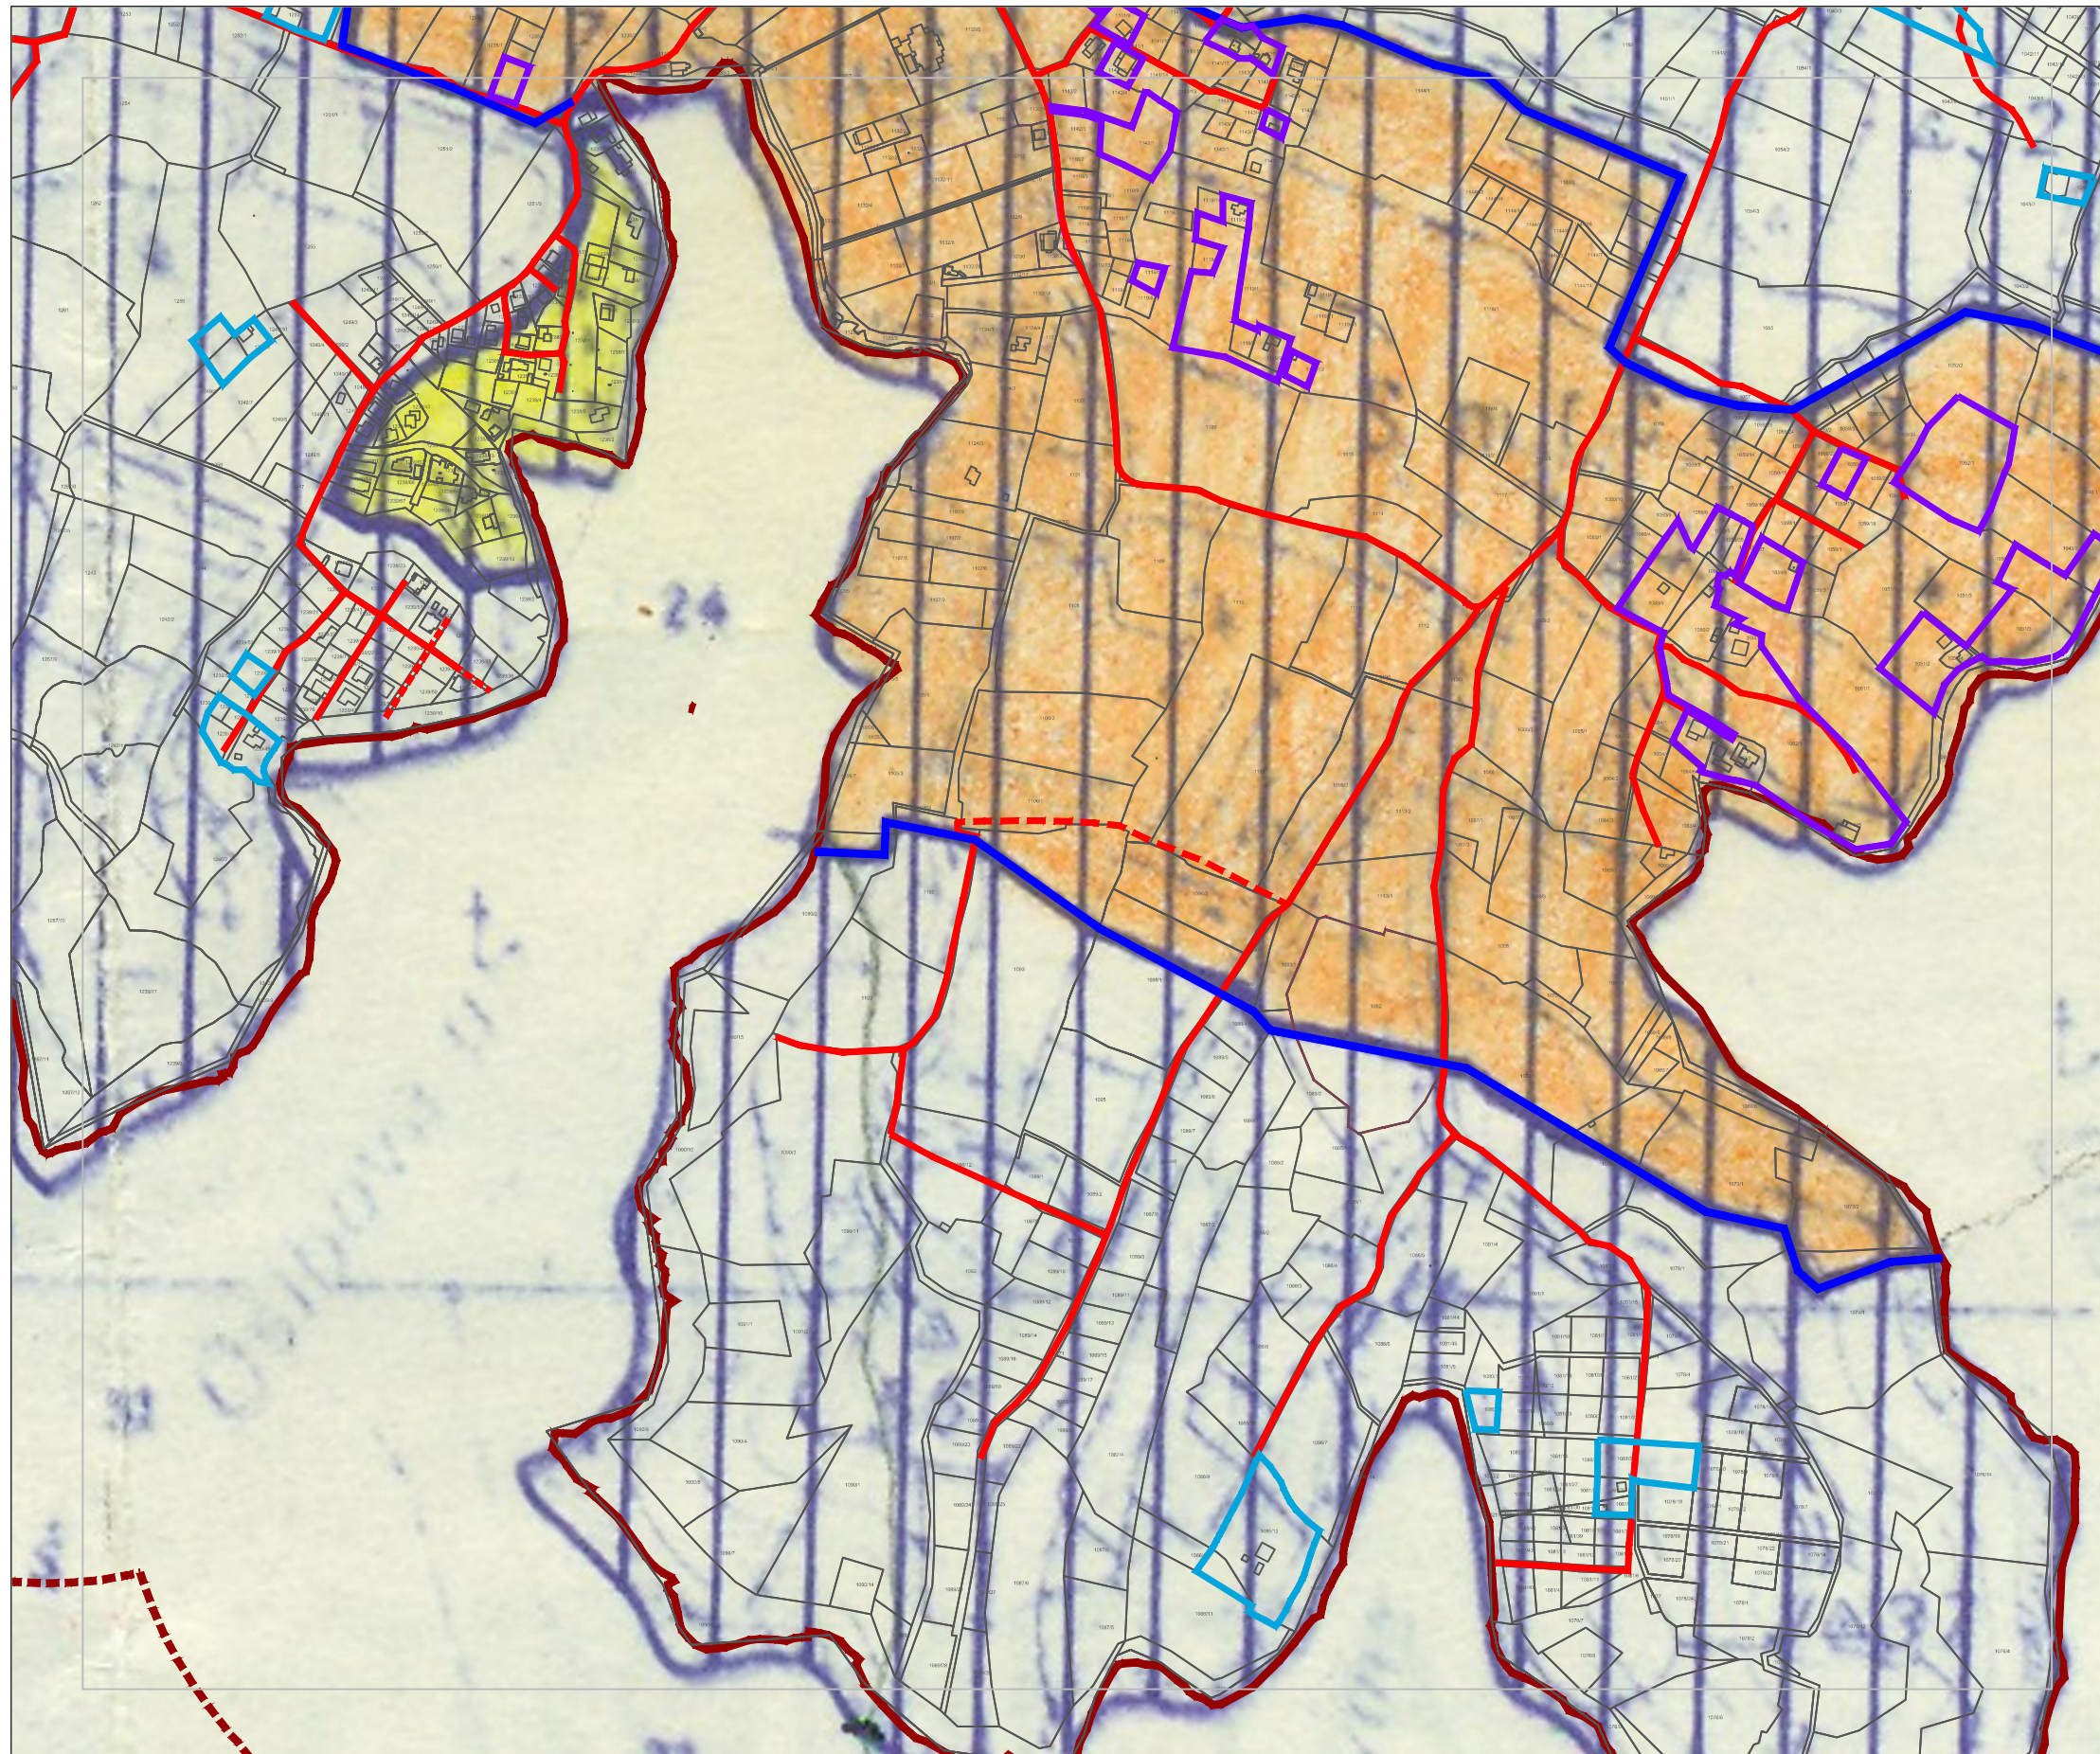

TUMAČ ZNAKOVLJA

GRAĐEVNO PODRUČJA PREMA PPU OPĆINE BRAČ
(Sl. glasnik Općine Brač br. 4/84, 2/87, 3/87, 4/89, 1/93 te Sl. glasnik Županije Splitsko-dalmatinske br. 8/97, 1/98)

RUB KATASTARSKIH ČESTICA ILI NJIHOVIH DIJELOVA NA KOJIMA SE NALAZE POSTOJEĆE ZGRADE
(izgrađena na temelju valjanog akta za građenje izdanog na temelju PPU Općine Brač)

RUB KATASTARSKIH ČESTICA ILI NJIHOVIH DIJELOVA NA KOJIMA SE NALAZE POSTOJEĆE ZGRADE
(izgrađene prije 1968. ili su legalizirane temeljem Zakona o postupanju s nezakonito izgrađenim zgradama)

CESTOVNI PROMET

POSTOJEĆE	PLANIRANO
	DRŽAVNA CESTA
	ŽUPANIJSKE CESTE
	NERAZVRSTANE CESTE

