



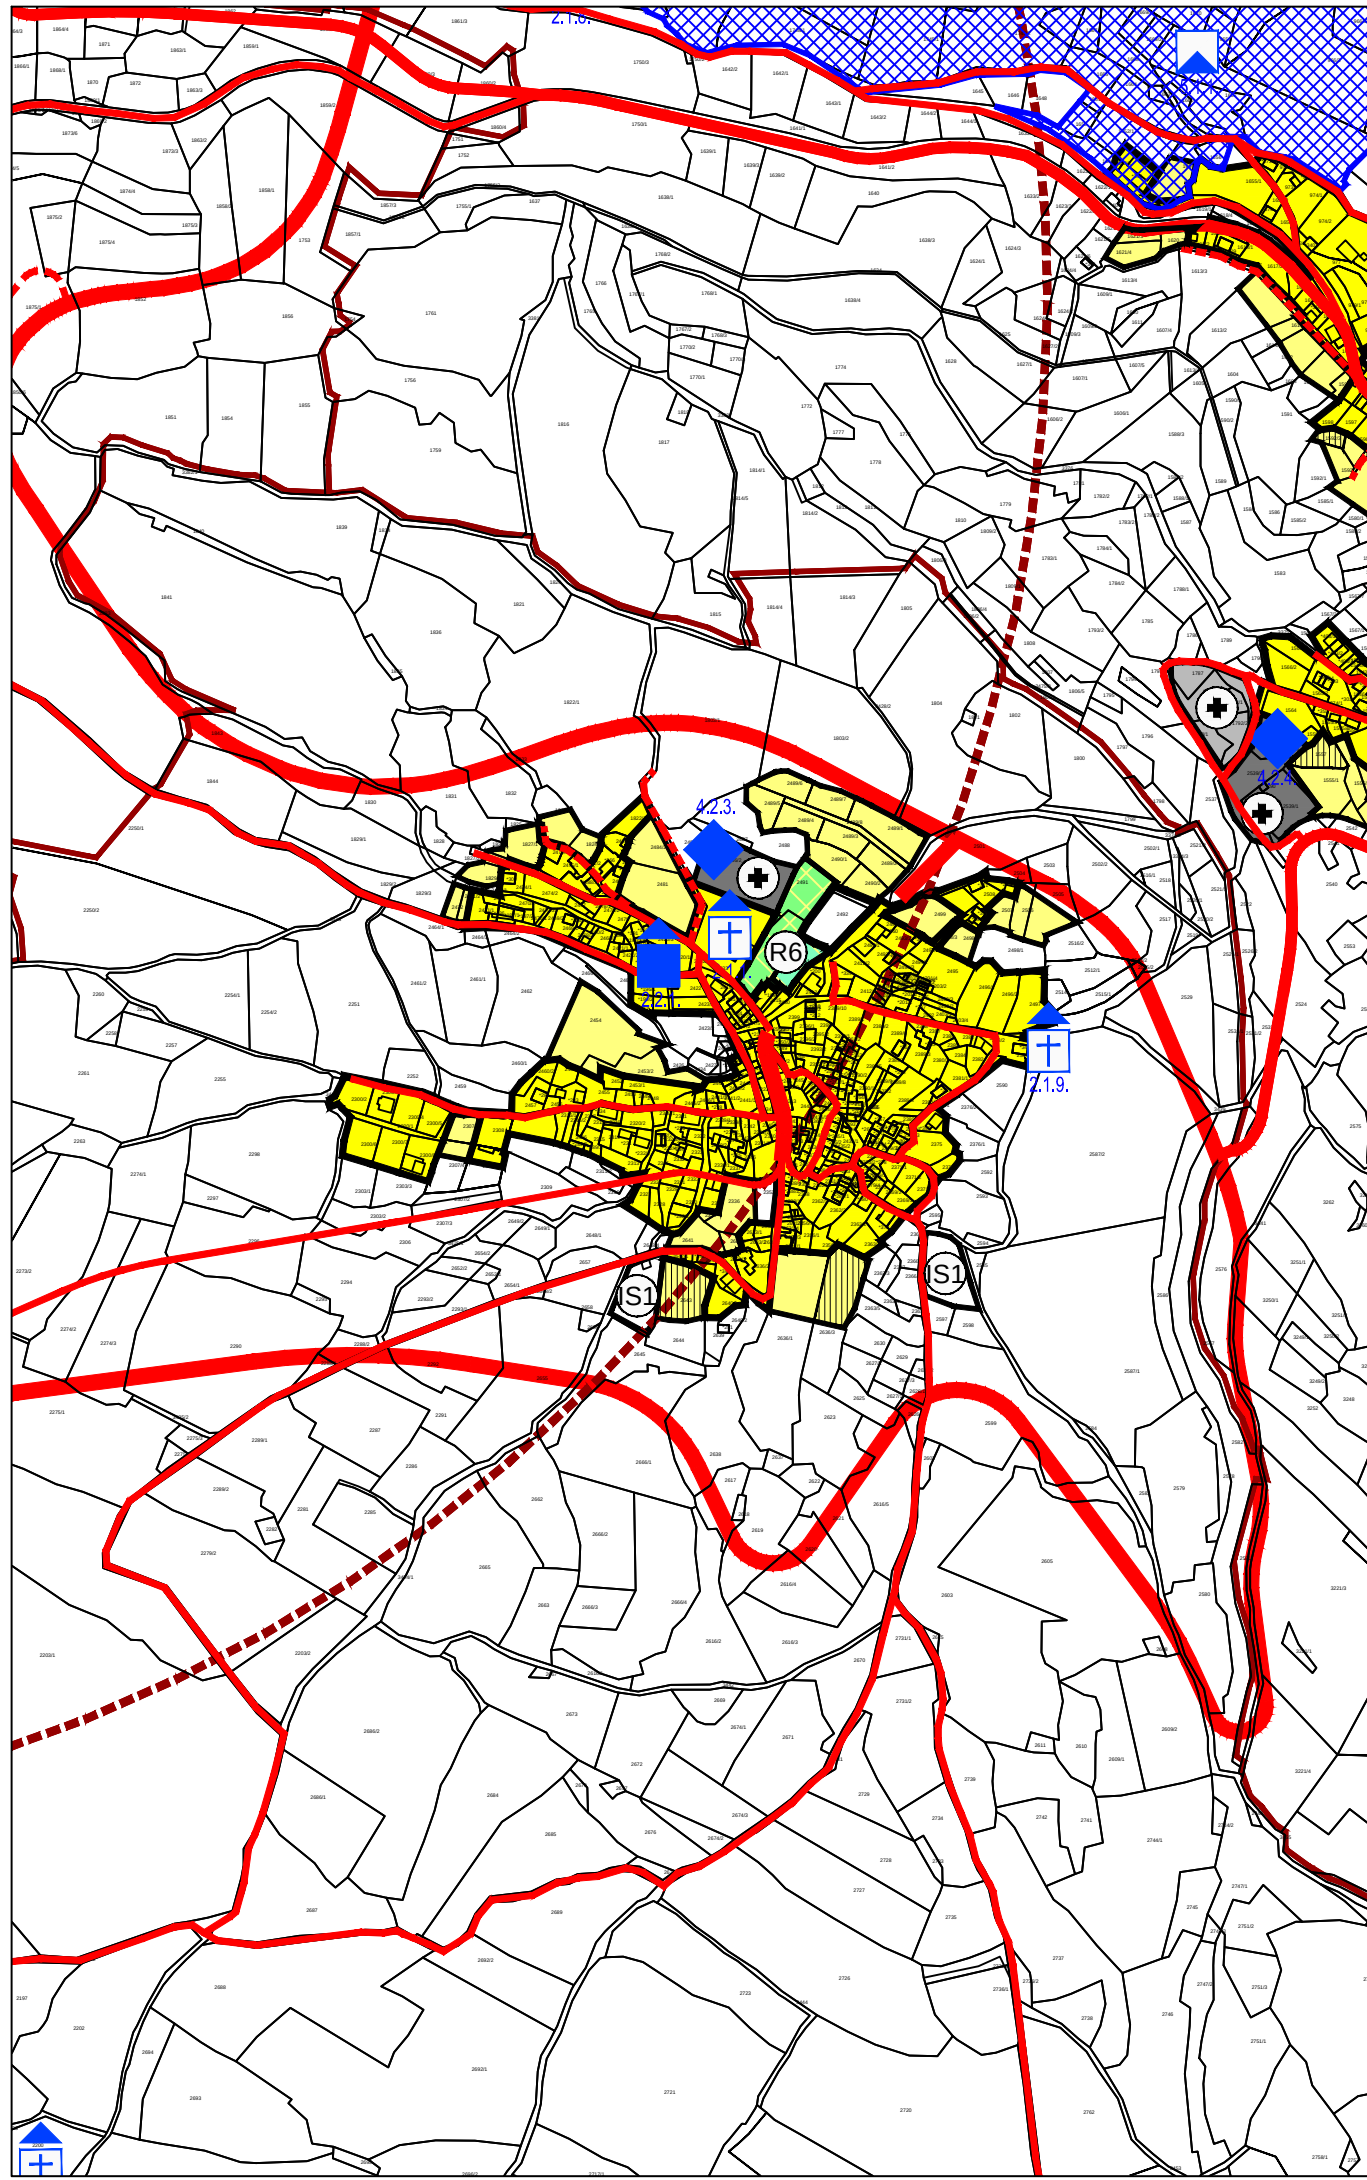

TUMAČ ZNAKOVLJA			
TERITORIJALNE I STATISTIČKE GRANICE			
	GRANICA OPĆINE (GRANICA OBUHVATA PLANA)		
	GRANICA NASELJA		
	GRANICA PODRUČJA OGRANIČENJA		
GRAĐEVNO PODRUČJE NASELJA (GPN)			
	IZGRAĐENO		NEIZGRAĐENO
	GRAĐEVNO PODRUČJE NASELJA		GRAĐEVNO PODRUČJE NASELJA
	NEIZGRAĐENI NEUREĐENI DIO GRAĐEVNOG PODRUČJA		NEIZGRAĐENI NEUREĐENI DIO GRAĐEVNOG PODRUČJA
	SPORTSKO-REKREACIJSKA NAMJENA (R)		SPORTSKO-REKREACIJSKA NAMJENA (R)
	R2 - sportsko-rekreacijski centar, R6 - sportsko igralište		R2 - sportsko-rekreacijski centar, R6 - sportsko igralište
IZDVOJENA GRAĐEVNA PODRUČJA IZVAN NASELJA (IGPIN)			
	POSTOJEĆE		PLANIRANO
	UGOSTITELJSKO-TURISTIČKA NAMJENA (T)		UGOSTITELJSKO-TURISTIČKA NAMJENA (T)
	Tk - kamp		Tk - kamp
	SPORTSKO-REKREACIJSKA NAMJENA (R)		SPORTSKO-REKREACIJSKA NAMJENA (R)
	R2 - sportsko-rekreacijski centar		R2 - sportsko-rekreacijski centar
OSTALE POVRŠINE			
	POSTOJEĆE		PLANIRANO
	POVRŠINE INFRASTRUKTURNIH SUSTAVA (IS)		POVRŠINE INFRASTRUKTURNIH SUSTAVA (IS)
	IS1 - ploveni, IS2 - trafostanica 35/20 (10) kV, IS3 - neaktivna bušotina nafte, IS4 - odlagalište glomaznog otpada, IS5 - odlagalište građevinskog otpada, IS6 - reciklažno dvorište, IS7 - benzinska postaja		IS1 - ploveni, IS2 - trafostanica 35/20 (10) kV, IS3 - neaktivna bušotina nafte, IS4 - odlagalište glomaznog otpada, IS5 - odlagalište građevinskog otpada, IS6 - reciklažno dvorište, IS7 - benzinska postaja
	JAVNO PARKIRALIŠTE		JAVNO PARKIRALIŠTE
	MORSKA POVRŠINA LUKE OTVORENE ZA JAVNI PROMET LOKALNOG ZNAČAJA		MORSKA POVRŠINA LUKE OTVORENE ZA JAVNI PROMET LOKALNOG ZNAČAJA
	MORSKA POVRŠINA LUKE NAUČNOG TURIZMA - MARINA		MORSKA POVRŠINA LUKE NAUČNOG TURIZMA - MARINA
	MORSKA POVRŠINA SPORTSKE LUKE		MORSKA POVRŠINA SPORTSKE LUKE
	PODRUČJE MARIKULTURE		PODRUČJE MARIKULTURE
	UREĐENA PLAŽA		UREĐENA PLAŽA
	PRIRODNA PLAŽA		PRIRODNA PLAŽA
	POSEBNA NAMJENA		POSEBNA NAMJENA
	1. potkop "Maslinova" (zaštitno područje r=400 m)		1. potkop "Maslinova" (zaštitno područje r=400 m)
	2. maskirni vez "Uvala Lučice" (zaštitno područje r=200 m)		2. maskirni vez "Uvala Lučice" (zaštitno područje r=200 m)

CESTOVNI PROMET	
	POSTOJEĆE
	PLANIRANO
	DRŽAVNA CESTA
	ŽUPANIJSKE CESTE
	NERAZVRSTANE CESTE
PRIRODNA BAŠTINA	
	PODRUČJA EKOLOŠKE MREŽE
	ZNAČAJNI KRAJOBRAZ prijedlog za zaštitu
KULTURNA BAŠTINA	
	PODRUČJE STROGE ZAŠTITE
	PODRUČJE UMJERENE ZAŠTITE
	URBANA CJELINA/GRADSKO NASELJE
	RURALNA CJELINA/SEOSKO ILI GRADSKO-SEOSKO NASELJE
	ARHEOLOŠKO PODRUČJE
	ARHEOLOŠKI POJEDINAČNI LOKALITET - KOPNENI / PODMORSKI
	GRADITELJSKI SKLOP
	CIVILNA GRAĐEVINA, INDUSTRIJSKA GRAĐEVINA, OBRAMBENA GRAĐEVINA (FORTIFIKACIJA)
	SAKRALNA GRAĐEVINA
	MEMORIJALNA BAŠTINA - MEMORIJALNO I POVIJESNO PODRUČJE / SPOMEN OBJEKT
	ETNOLOŠKA BAŠTINA - ETNOLOŠKA GRAĐEVINA / SKLOP
PODRUČJA PRIMJENE PLANSKIH MJERA ZAŠTITE	
	OBUHVAT USVOJENIH UPU-ova
	OBUHVAT OBVEZNE IZRADE URBANISTIČKOG PLANA UREĐENJA

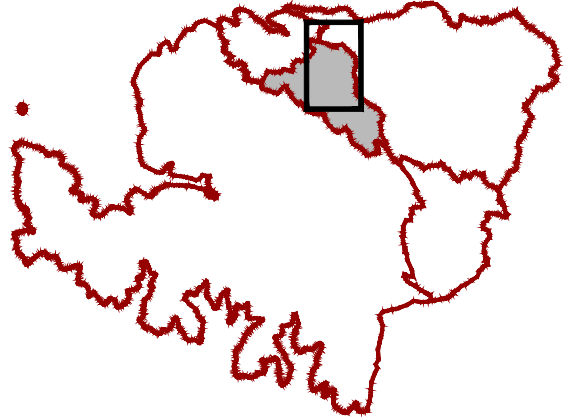

Af		SPLITSKO-DALMATINSKA ŽUPANIJA		
		OPĆINA MILNA		
		0 100 200 300 400 m		
Županija: SPLITSKO-DALMATINSKA		Općina: MILNA		
Naziv prostornog plana:		I. IZMJENE I DOPUNE PROSTORNOG PLANA UREĐENJA OPĆINE MILNA		
		konačni prijedlog plana		
Naziv kartografskog prikaza:		4. GRAĐEVNA PODRUČJA GPN Bobovišća		
Broj kartografskog prikaza:		4.F.		Mjerilo kartografskog prikaza: 1:5000
Pravna osoba/tijelo koje je izadilo Plan:		Sveučilište u Zagrebu, ARHITEKTONSKI FAKULTET, Zavod za urbanizam, prostorno planiranje i pejzažnu arhitekturu 10000 Zagreb, fra Andrije Kačića Miošića 26, tel.01/4639-333		
Predstojnik Zavoda: Prof.dr.sc. DAMIR KRANJČIĆ, dipl.ing.arch.		Odgovorni voditelj: Prof.dr.sc. NENAD LIPOVAC, dipl.ing.arch.		
Žig pravne osobe/tijela koje je izradilo Plan:		Žig Odgovornog voditelja:		
Stručni tim u izradi Plana: Prof.dr.sc. NENAD LIPOVAC, dipl.ing.arch. LUCIJA ANTON, mag.ing.arch.		Odluka predstavničkog tijela o izradi Plana: Službeni glasnik Općine Milna br. 3/22		Odluka predstavničkog tijela o donošenju Plana: Službeni glasnik Općine Milna br. __/23.
Objava javne rasprave: 03.04.2023. - www.mpgi.gov.hr 31.03.2023. - www.opcinamilna.hr 31.03.2023. - oglasna ploča 31.03.2023. - 24 sata		Javni uvid održan: 04.04.2023. - 14.04.2023. Javno izlaganje održano: 12.04.2023.		
Objava ponovne JR: 30.06.2023. - www.mpgi.gov.hr 30.06.2023. - www.opcinamilna.hr 30.06.2023. - oglasna ploča 30.06.2023. - 24 sata		Ponovni javni uvid održan: 03.07.2023. - 01.08.2023. Ponovno javno izlaganje održano: 19.07.2023.		
Žig tijela odgovornog za provedbu javne rasprave:		Odgovorna osoba za provedbu javne rasprave: Pročelnik JUO Općine - Toni Domazet		
Mišljenje Zavoda za prostorno uređenje županije (prema članku 107. Zakona o prostornom uređenju NN 153/13, 65/17, 114/18, 39/19 i 98/19): Klasa: Ur.broj:		Datum:		
Suglasnost Ministarstva prostornog uređenja, graditeljstva i državne imovine (prema članku 108. Zakona o prostornom uređenju NN 153/13, 65/17, 114/18, 39/19 i 98/19): Klasa: Ur.broj:		Datum:		
Predsjednik predstavničkog tijela: Predsjednica Općinskog vijeća - Josipa Filipić		Istovjetnost ovog prostornog plana s izvornikom ovjerava: Načelnik Općine - Frane Lozić		
Žig nadležnog tijela		Žig nadležnog tijela		