


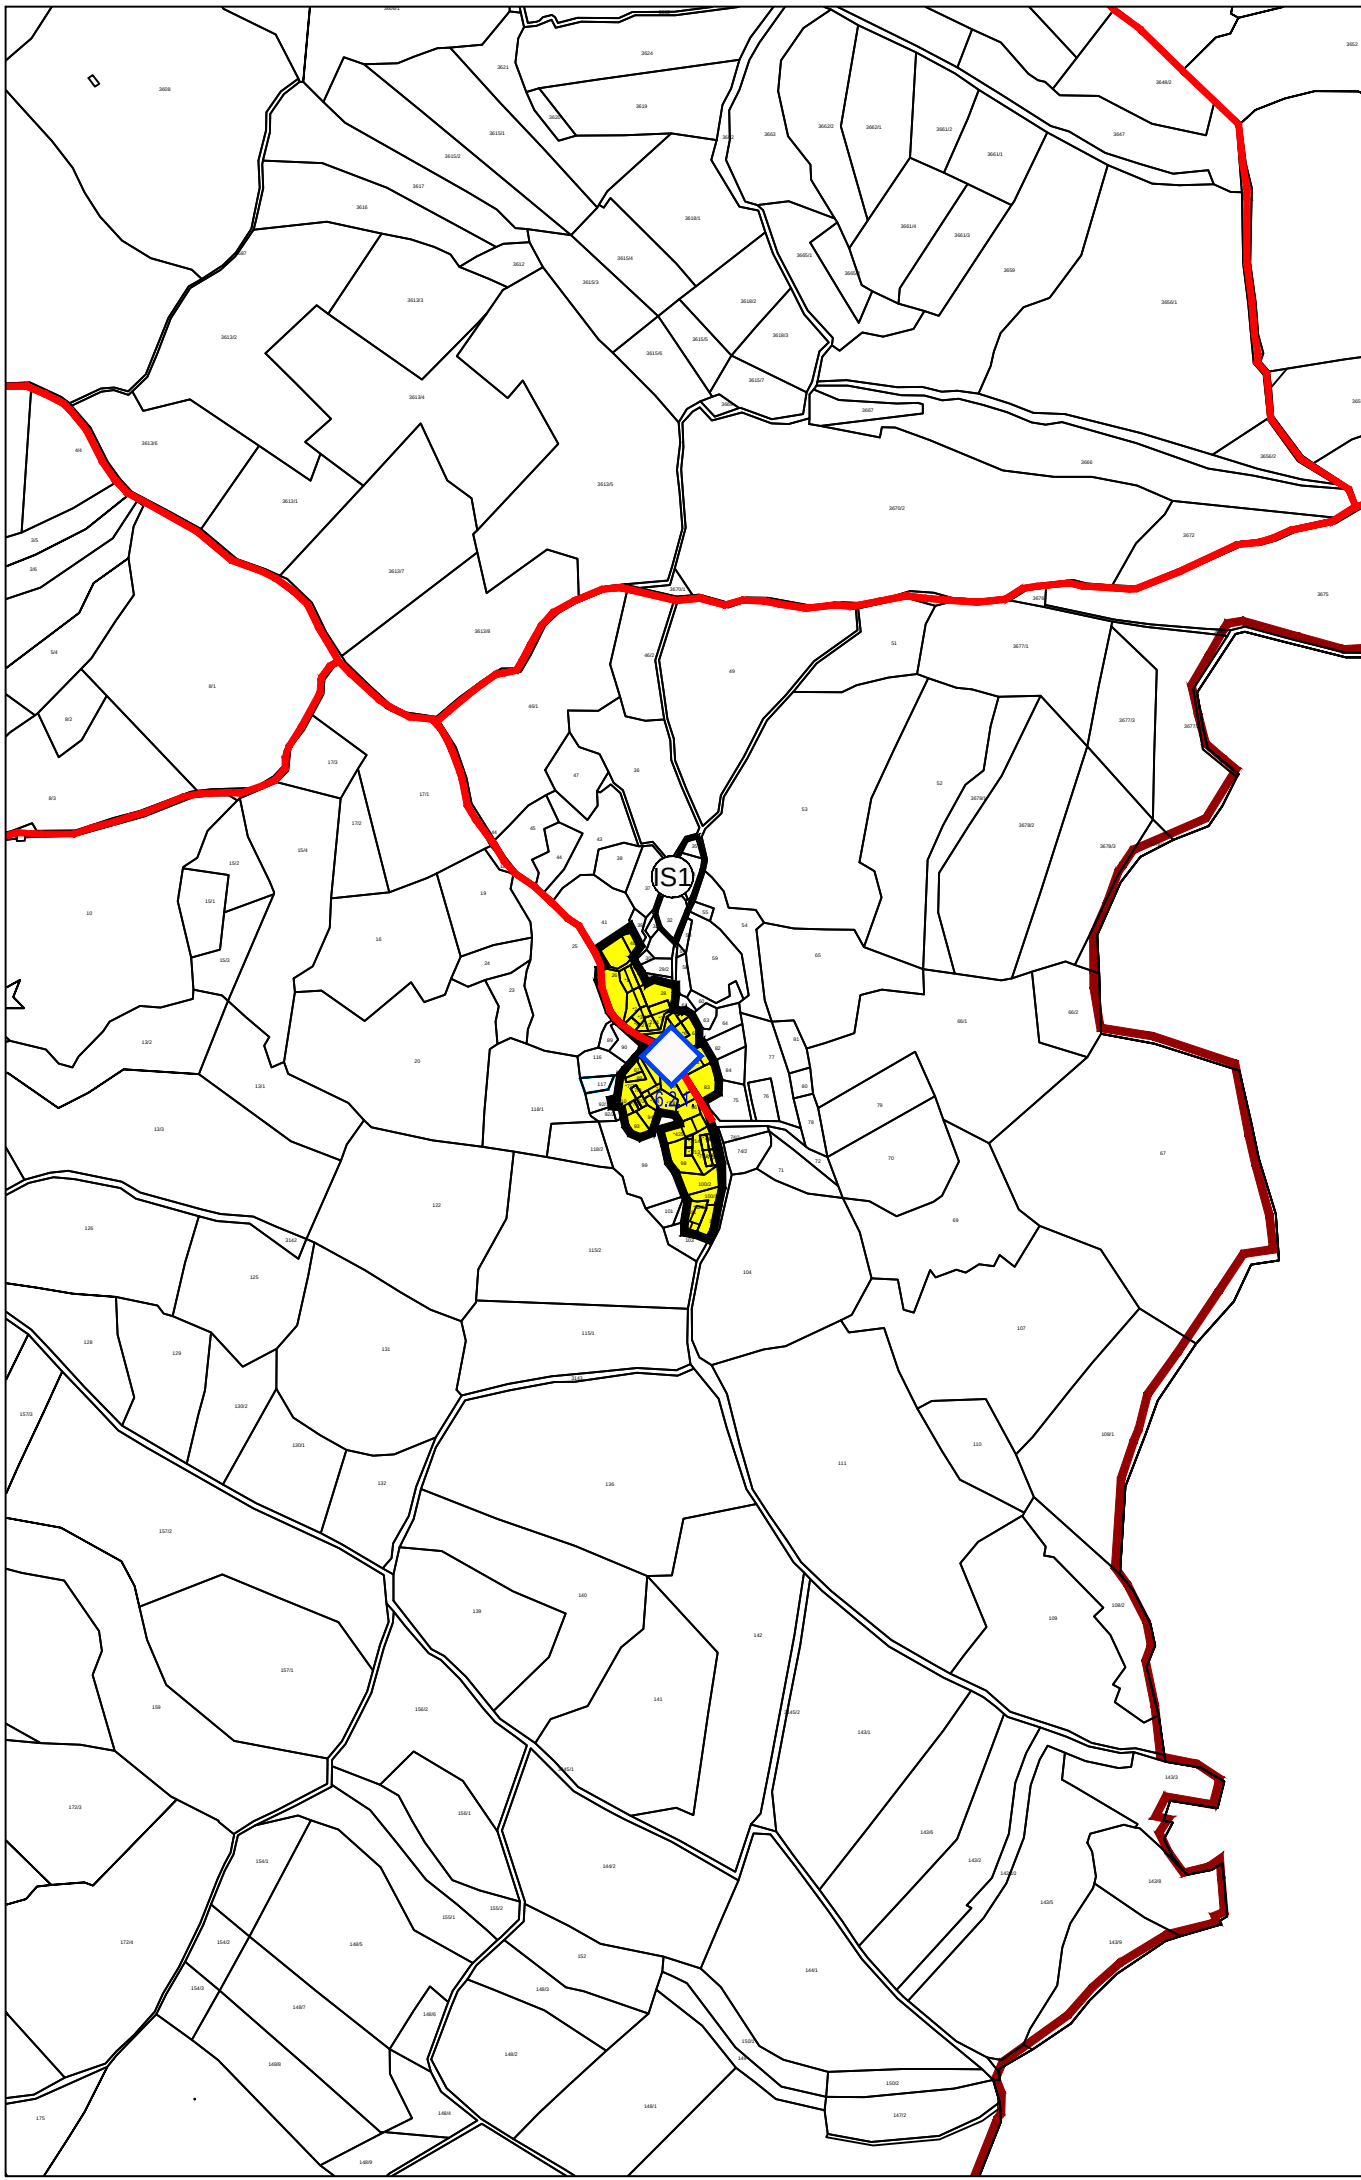

TUMAČ ZNAKOVLJA	
TERITORIJALNE I STATISTIČKE GRANICE	
	GRANICA OPĆINE (GRANICA OBUHVATA PLANA)
	GRANICA NASELJA
	GRANICA PODRUČJA OGRANIČENJA
GRAĐEVNO PODRUČJE NASELJA (GPN)	
	GRAĐEVNO PODRUČJE NASELJA
	NEIZGRAĐENI NEUREĐENI DIO GRAĐEVNOG PODRUČJA
	SPORTSKO-REKREACIJSKA NAMJENA (R) R2 - sportsko-rekreacijski centar, R6 - sportsko igralište
IZDVOJENA GRAĐEVNA PODRUČJA IZVAN NASELJA (IGPIN)	
	UGOSTITELJSKO-TURISTIČKA NAMJENA (T) Tk - kamp
	SPORTSKO-REKREACIJSKA NAMJENA (R) R2 - sportsko-rekreacijski centar
OSTALE POVRŠINE	
	POVRŠINE INFRASTRUKTURNIH SUSTAVA (IS) IS1 - ploven, IS2 - trafostanica 35/20 (10) kV, IS3 - neaktivna bušotina nafte, IS4 - odlagalište glomaznog otpada, IS5 - odlagalište građevinskog otpada, IS6 - reciklažno dvorište, IS7 - benzinska postaja
	JAVNO PARKIRALIŠTE
	MORSKA POVRŠINA LUKE OTVORENE ZA JAVNI PROMET LOKALNOG ZNAČAJA
	MORSKA POVRŠINA LUKE NAUČNOG TURIZMA - MARINA
	MORSKA POVRŠINA SPORTSKE LUKE
	PODRUČJE MARIKULTURE
	UREĐENA PLAŽA
	PRIRODNA PLAŽA
	POSEBNA NAMJENA 1. potkop "Maslinova" (zaštitno područje r=400 m) 2. maskirni vez "Uvala Lučice" (zaštitno područje r=200 m)
	GOSPODARSKA NAMJENA - POSLOVNA (K)
	UGOSTITELJSKO-TURISTIČKA NAMJENA (T)
	GOSPODARSKA NAMJENA - POSLOVNA (K) K6 - odlagalište plovnih objekata
	GROBLJE

CESTOVNI PROMET	
	DRŽAVNA CESTA
	ŽUPANIJSKE CESTE
	NERAZVRSTANE CESTE
PRIRODNA BAŠTINA	
	PODRUČJA EKOLOŠKE MREŽE
	ZNAČAJNI KRAJOBRAZ prijedlog za zaštitu
KULturna BAŠTINA	
	PODRUČJE STROGE ZAŠTITE
	PODRUČJE UMJERENE ZAŠTITE
	URBANA CJELINA/GRADSKO NASELJE
	RURALNA CJELINA/SEOSKO ILI GRADSKO-SEOSKO NASELJE
	ARHEOLOŠKO PODRUČJE
	ARHEOLOŠKI POJEDINAČNI LOKALITET - KOPNENI / PODMORSKI
	GRADITELJSKI SKLOP
	CIVILNA GRAĐEVINA, INDUSTRIJSKA GRAĐEVINA, OBRAMBENA GRAĐEVINA (FORTIFIKACIJA)
	SAKRALNA GRAĐEVINA
	MEMORIJALNA BAŠTINA - MEMORIJALNO I POVIJESNO PODRUČJE / SPOMEN OBJEKT
	ETNOLOŠKA BAŠTINA - ETNOLOŠKA GRAĐEVINA / SKLOP
PODRUČJA PRIMJENE PLANSKIH MJERA ZAŠTITE	
	OBUHVAT USVOJENIH UPU-ova
	OBUHVAT OBVEZNE IZRADE URBANISTIČKOG PLANA UREĐENJA

Af SPLITSKO-DALMATINSKA ŽUPANIJA OPĆINA MILNA	
0 100 200 300 400 m	
Županija: SPLITSKO-DALMATINSKA Općina: MILNA	
Naziv prostornog plana: I. IZMJENE I DOPUNE PROSTORNOG PLANA UREĐENJA OPĆINE MILNA konačni prijedlog plana	
Naziv kartografskog prikaza: 4. GRAĐEVNA PODRUČJA GPN Podhume	
Broj kartografskog prikaza: 4.H.	Mjerilo kartografskog prikaza: 1:5000
Pravna osoba/tijelo koje je izadilo Plan: Sveučilište u Zagrebu, ARHITEKTONSKI FAKULTET, Zavod za urbanizam, prostorno planiranje i pejzažnu arhitekturu 10000 Zagreb, fra Andrije Kačića Miošića 26, tel.01/4639-333	
Predstojnik Zavoda: Prof.dr.sc. DAMIR KRANJČIĆ, dipl.ing.arch.	Odgovorni voditelj: Prof.dr.sc. NENAD LIPOVAC, dipl.ing.arch.
Žig pravne osobe/tijela koje je izradilo Plan:	
Stručni tim u izradi Plana: Prof.dr.sc. NENAD LIPOVAC, dipl.ing.arch. LUCIJA ANTON, mag.ing.arch.	
Odluka predstavničkog tijela o izradi Plana: Službeni glasnik Općine Milna br. 3/22	Odluka predstavničkog tijela o donošenju Plana: Službeni glasnik Općine Milna br. __/23.
Objava javne rasprave: 03.04.2023. - www.mpgi.gov.hr 31.03.2023. - www.opcinamilna.hr 31.03.2023. - oglasna ploča 31.03.2023. - 24 sata	Javni uvid održan: 04.04.2023. – 14.04.2023. Javno izlaganje održano: 12.04.2023.
Objava ponovne JR: 30.06.2023. - www.mpgi.gov.hr 30.06.2023. - www.opcinamilna.hr 30.06.2023. - oglasna ploča 30.06.2023. - 24 sata	Ponovni javni uvid održan: 03.07.2023. – 01.08.2023. Ponovno javno izlaganje održano: 19.07.2023.
Žig tijela odgovornog za javne rasprave:	Odgovorna osoba za provođenje javne rasprave: Pročelnik JUO Općine - Toni Domazet
Mišljenje Zavoda za prostorno uređenje županije (prema članku 107. Zakona o prostornom uređenju NN 153/13, 65/17, 114/18, 39/19 i 98/19): Klasa: _____ Ur.broj: _____ Datum: _____ Suglasnost Ministarstva prostornog uređenja, graditeljstva i državne imovine (prema članku 108. Zakona o prostornom uređenju NN 153/13, 65/17, 114/18, 39/19 i 98/19): Klasa: _____ Ur.broj: _____ Datum: _____	
Predsjednik predstavničkog tijela: Predsjednica Općinskog vijeća - Josipa Filipić	Istovjetnost ovog prostornog plana s izvornikom ovjerava: Načelnik Općine - Frane Lozić
Žig nadležnog tijela	Žig nadležnog tijela