


4-b


UPU "BIJAKA"

Kartografski prikaz 4.:
NAČIN I UVJETI GRADNJE

MJERILO 1 : 1 000

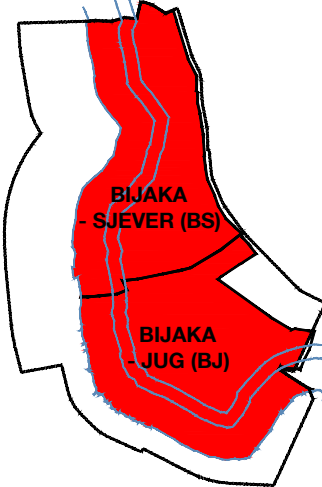

GRANICE	UVJETI GRADNJE
GRANICA OBUHVATA URBANISTIČKOG PLANA UREĐENJA „BIJAKA“	GRADIVA POVRŠINA ZA HOTEL
ZAŠTIĆENO OBALNO PODRUČJE MORA	GRADIVA POVRŠINA ZA VILE
OBALNA CRTA (PREMA PGF)	GRANICA GRADIVE POVRŠINE ZA ZATVORENE I/ILI NATKRIVENE GRADEVINE PRATEĆIH SADRŽAJA
70/100m	GRANICA GRADIVE POVRŠINE NA KOPNENOM DIJELU MARINE
CRTA NA KOPNU UDALJENA 70 / 100 m OD OBALNE CRTE	oznake najveće dopuštene katnosti i visine zgrada unutar gradivnih površina: - za svaku gradivu površinu, ili njen dio, i odgovarajuću oznaku, Odredbama za provođenje su pobliže određeni Enmax i Vmax
OSTALE GRANICE	GRADIVA POVRŠINA ZA GRADEVINE I UREĐENJA REKREACIJE NA OTVORENOM
GRANICE PROSTORNIH JEDINICA UGOSTITELJSKO-TURISTIČKE NAMJENE - TURISTIČKIH NASELJA (T2) ILI HOTELA (T1)	PERIVUJNO UREĐENE ZAJEDNIČKE POVRŠINE S PJEŠACKIM STAZAMA I ODMORISTIMA
GRANICE PROSTORNIH CJELINA / PROSTORNIH JEDINICA POSTOJEĆIH UGOSTITELJSKO - TURISTIČKIH GRADEVINA (T4)	oznake unutar pojedinih gradivnih i drugih površina unutar prostornih jedinica, za koje su dani pobliži uvjeti u Odredbama za provođenje
GRANICE PROSTORNIH JEDINICA PRATEĆIH I OSTALIH NAMJENA	“VISOKO ZELENIL” - hortikulturno uređenje visokom vegetacijom
ŠEHMATSKI PRIKAZ / GRANICA (NA MORU) ZONE ZAHVATA OBLIKOVANJA OBALNE CRTE - bruto zona, uz ograničenja sukladno odredbama za provođenje	ZAŠTITNE ZELENE POVRŠINE - POVRŠINE REZERVIRANE ZA BUDUĆI RAZVOJ
T2-1-BS	POVRŠINE MORA
IZGRADENA STRUKTURA - PRENESENA S POSEBNE GEODETSKE PODLOGE - TOPOGRAFSKI SNIMAK	UVJETI PRIKLJUČENJA NA PROMETNU I INFRASTRUKTURNE MREŽE
INTERNE PJEŠAČKE I KOLNE POVRŠINE - UNUTAR PROSTORNIH JEDINICA	načelna pozicija glavnog kolnog pristupa
PJEŠAČKE STAZE - označeni osnovni pješački pravci	pozicije sporednih i alternativnih kolnih pristupa
KOLNE I/ILI KOLNO-PJEŠAČKE POVRŠINE	načelna pozicija priključenja na infrastrukturnu mrežu
PJEŠAČKE I SERVISNE PJEŠAČKO-KOLNE POVRŠINE	alternativna pozicija priključenja
POTEZI PARKIRNIH MJESTA UZ KOLNE I/ILI KOLNO-PJEŠAČKE POVRŠINE	
GRADIVE POVRŠINE (orijentacijski; detaljno na kartografskom prikazu 4.)	
POVRŠINE INFRASTRUKTURNIH SUSTAVA	
POVRŠINE JAVNE I KOMUNALNE INFRASTRUKTURE	

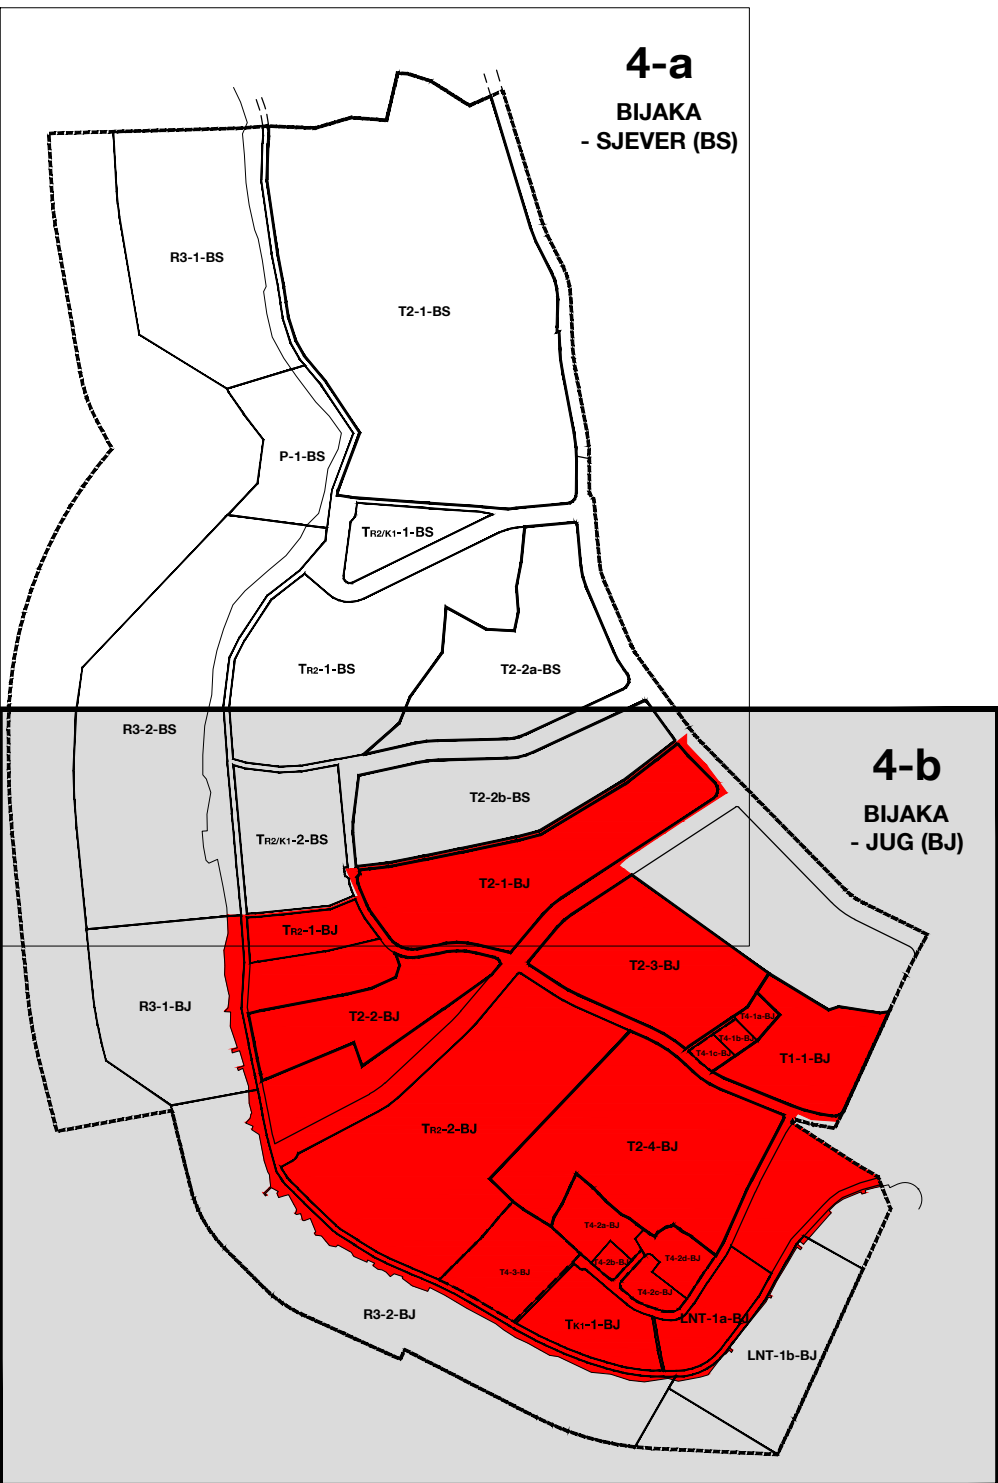

Županije:	SPLITSKO-DALMATINSKA ŽUPANIJA
Općina:	OPĆINA MILNA
Naziv prostornog plana:	URBANISTIČKI PLAN UREĐENJA "BIJAKA"
Naziv kartografskog prikaza:	NAČIN I UVJETI GRADNJE
Broj kartografskog prikaza:	4. - sekcija 4-b
Mjerilo kartografskog prikaza:	1 : 1 000
Odluka o izradi prostornog plana (službeno glasilu):	Odluka predstavničkog tijela o donošenju plana (sl. gl.):
Odluka o izradi Urbanističkog plana uređenja "Bijaka", -Službeni glasnik Općine Milna- 5/09 i 15/09	Odluka o donošenju Urbanističkog plana uređenja "Bijaka", -Službeni glasnik Općine Milna- 6/14
Javna rasprava (datum objave u dnevnom listu):	Javni uvid održan:
19. 08. 2011. god. -Slobodna Dalmacija-	od 29. 08. 2011. god. do 29. 09. 2011. god.
Planovna javna rasprava (datum objave u dnevnom listu):	Planovni javni uvid održan:
9. i 16. 08. 2013. god. -Slobodna Dalmacija-	od 26. 08. 2013. god. do 24. 09. 2013. god.
Pečat upravnog tijela odgovornog za provođenje javne rasprave:	Odgovorna osoba za provođenje javne rasprave:
	opc. nač. Frane Lozić
Suglasnost na plan prema članku 97. Zakona o prostornom uređenju i gradnji ("Narodne novine", br. 76/07, 38/09, 55/11, 90/11 i 52/12, a u svezi s odredbom članka 188. Zakona o prostornom uređenju ("Narodne novine", br. 153/13), Klasa: 350-02/14-13/16, Ur. broj: 531-05-14-4, datum: 26. lipnja 2014. godine	
Pravna osoba koja je izradila plan:	Sveučilište u Zagrebu, Arhitektonski fakultet
	ZAVID ZA URBANIZAM, PROSTORNO PLANIRANJE I PEJZAŽNU ARHITEKTURU
	Zagreb, Kačićeva 26
Predstojnik Zavoda:	Odgovorna osoba:
Prof. dr. sc. Jesenko Horvat, dipl. ing. arh.	Prof. dr. sc. Oleg Grgurević, dipl. ing. arh., diš.
Pečat pravne osobe koja je izradila plan:	Pečat odgovorne osobe:
Odgovorni voditelj izrade nacrtu prijedloga plana:	Prof. dr. sc. Oleg Grgurević, dipl. ing. arh., diš.
Stručni tim u izradi plana:	
1. Prof. dr. sc. Oleg Grgurević, dipl. ing. arh., diš.	5. Mr. sc. Ivan Četinić, dipl. ing. arh. stroj.
2. Marko Jakić, dipl. ing. arh.	6. Stipe Mihović, dipl. ing. el.
3. Ivona Jerković, dipl. ing. arh.	7. Mr. sc. Ivo Brozović, dipl. ing. prom.
4. Hrvoje Vidović, dipl. ing. arh.	8. Dr. sc. Hrvoje Čarić, dipl. oec.
	9. Desanka Hrijan, dipl. arh.
Pečat predstavničkog tijela:	Predsjednik predstavničkog tijela:
	Vickoslav Bonačić Vičić
Istovjetnost ovog prostornog plana s izvornikom ovjerava:	Pečat nadležnog upravnog tijela:

Legenda:

- pokos
- gomila
- maslina
- borova šuma
- visina
- katastarska granica parcele
- katastarsko stanje
- topografsko stanje
- katastarski broj parcele
- točka preklopa u katastarski plan

+

0

50

100

150

200m

GEA d.o.o. Split	
Predmet br. 88/06	
Naručitelj: Općina Milna	
Izrada UPU "Milna-Bijaka"	
Predmet: K.o. Milna	
D.L. 4, 8	
2471/1, /2, 2469/1, /2, /3	
i druge	
Sadržaj: Posebna geodetska podloga	
Mjerilo: 1:1000	
Izradio: Kuduz A. - Pogačić M.	
Ovjerava: Ratko Štefak, ing.geod.	
Datum: ožujak / travanj 2008.	