


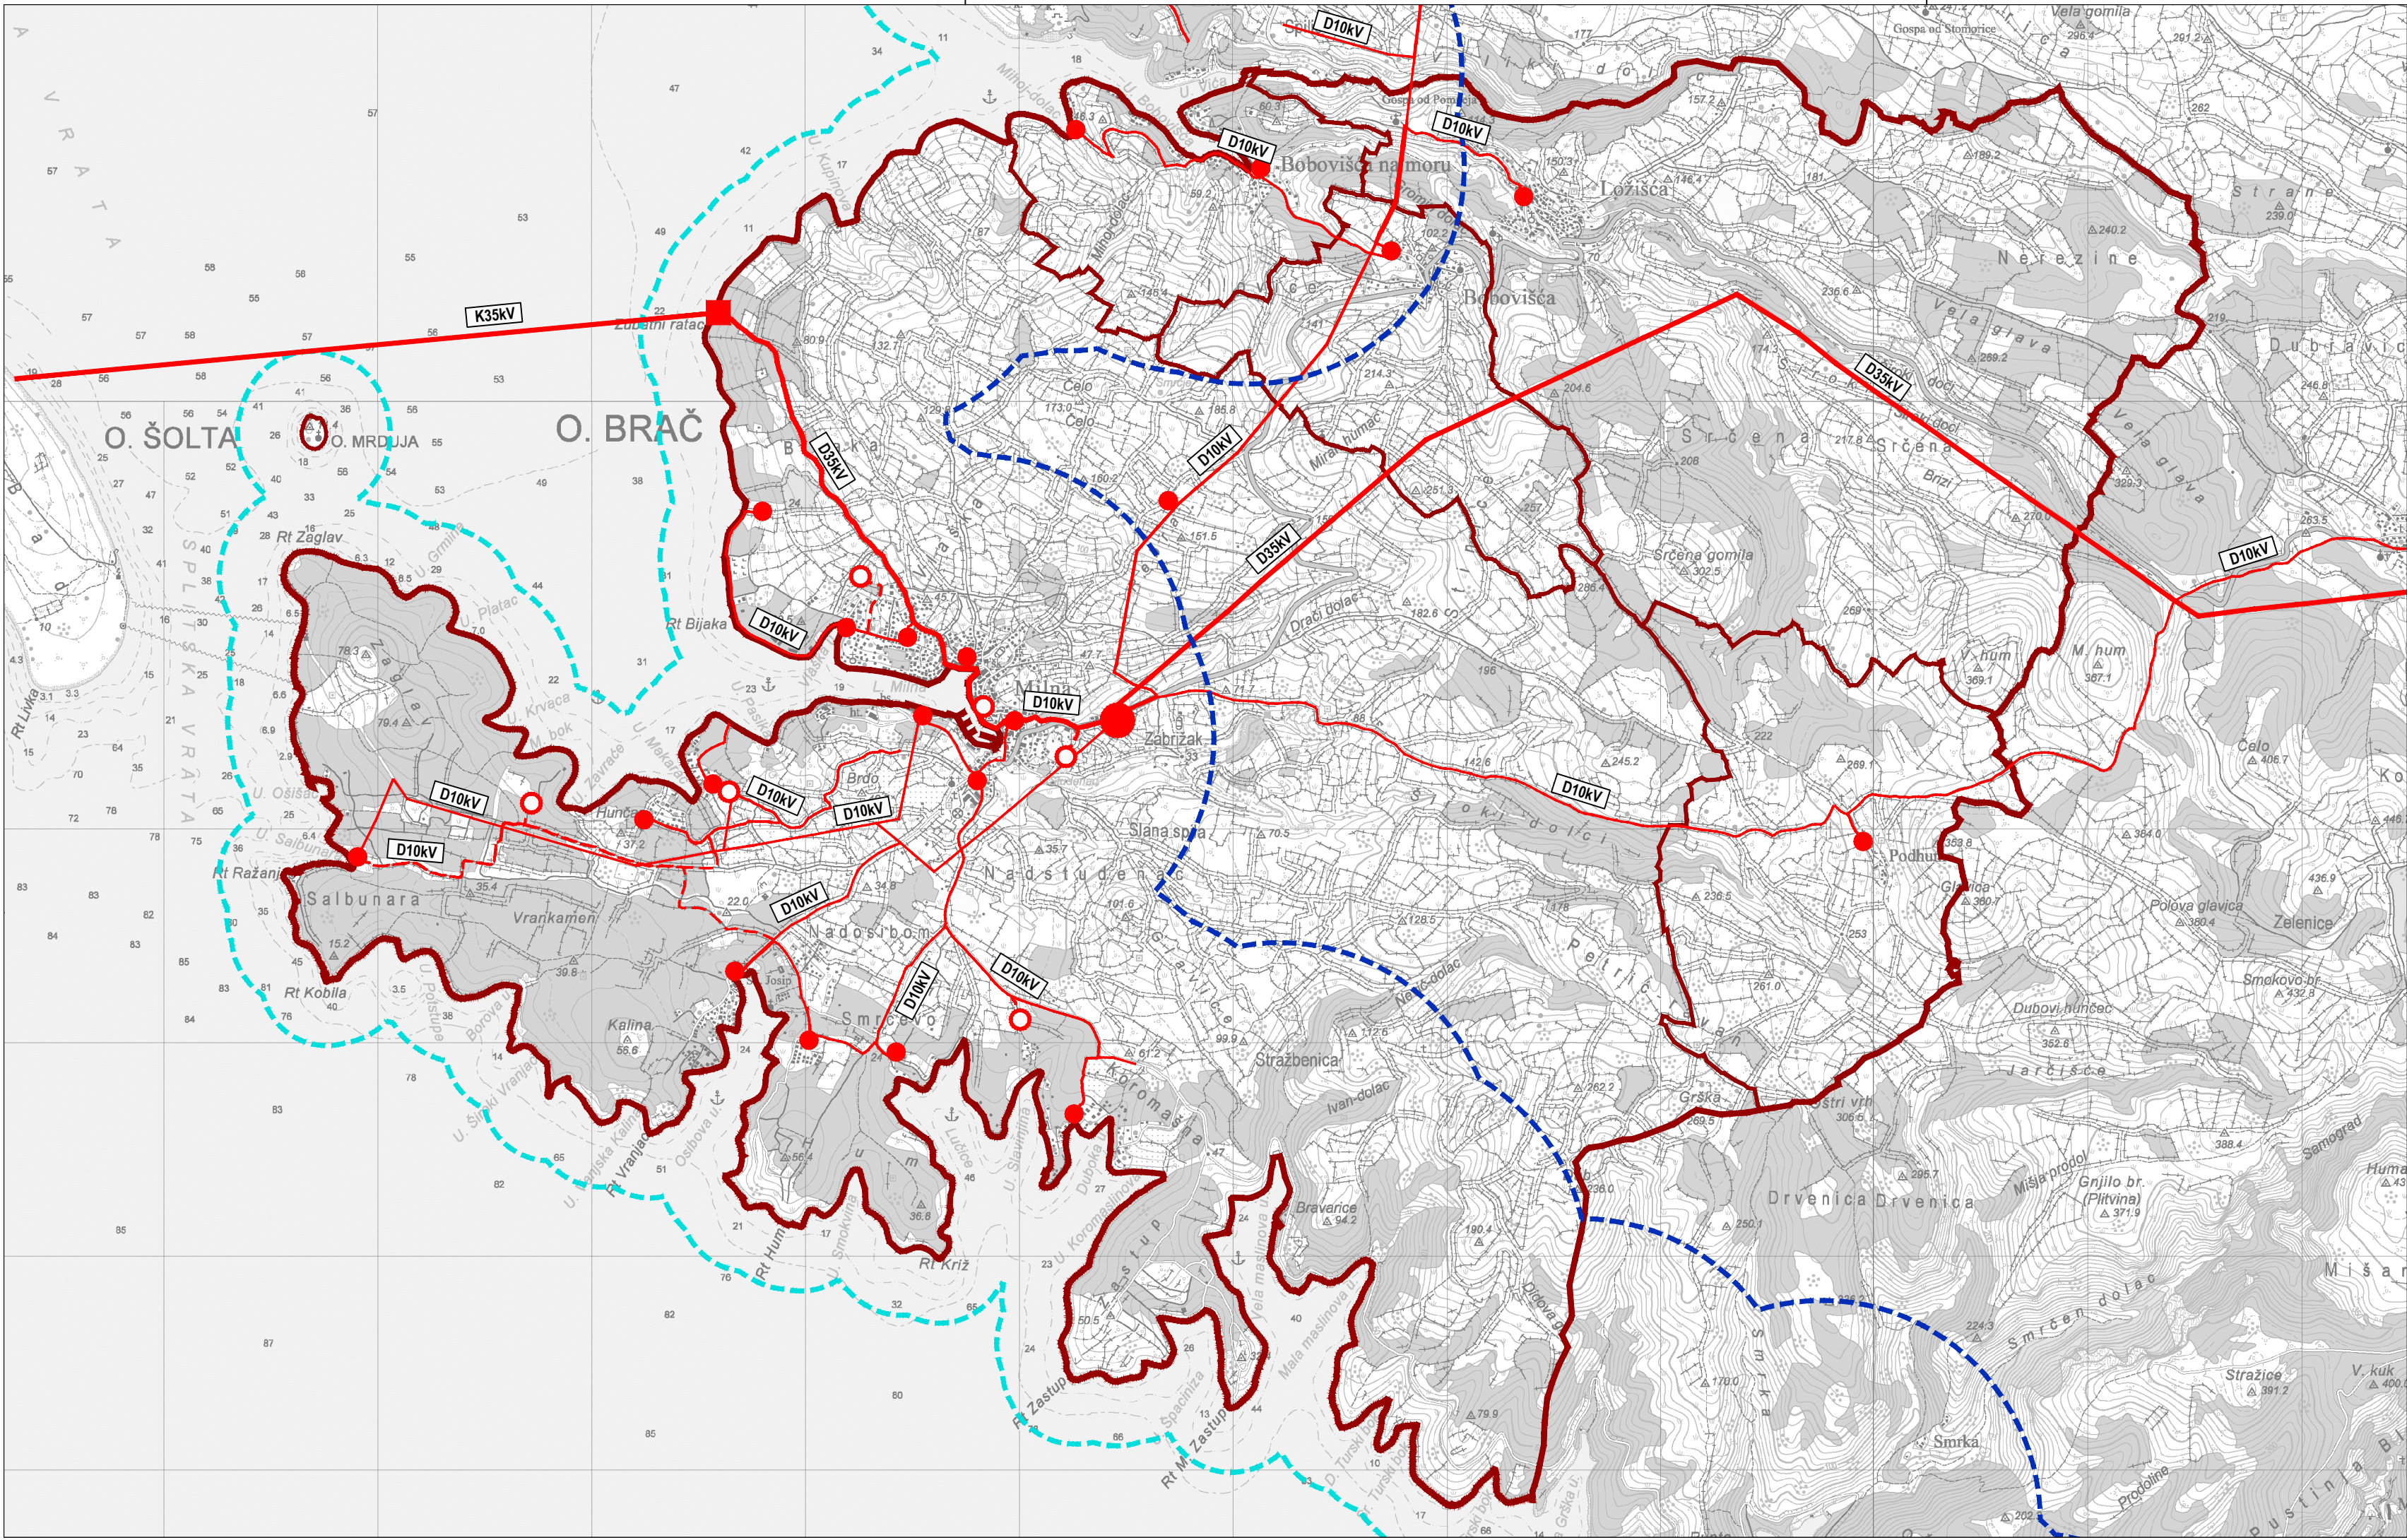

TUMAČ ZNAKOVA

TERITORIJALNE I STATISTIČKE GRANICE

GRANICA OPĆINE (GRANICA OBUHVATA PLANA)

GRANICA NASELJA

OSTALE GRANICE

PROSTOR OGRANIČENJA - GRANICA U MORU

PROSTOR OGRANIČENJA - GRANICA NA KOPNU

ELEKTROENERGETIKA

TRANSFORMATORSKA I RASKLOPNA POSTROJENJA

POSTOJEĆE

PLANIRANO

TRANSFORMATORSKE STANICE 35(20)/10(20) KVTRANSFORMATORSKE STANICE 10(20)/0,4 KV

ELEKTROPRIJENOSNI UREĐAJI

D35kV

K35kV

D10kV

D10kV

DALEKOVOD 35 kV (nadzemni ili podzemni)
K - podzemski

DALEKOVOD 10 kV (nadzemni ili podzemni)

KABELSKA STANICA
(prijelaz kabela u dalekovod)

Af

SPLITSKO-DALMATINSKA ŽUPANIJA

OPĆINA MILNA

S

0500100015002000 m

Županija: SPLITSKO-DALMATINSKA

Općina: MILNA

Naziv prostornog plana:

I. IZMJENE I DOPUNE PROSTORNOG PLANA UREĐENJA OPĆINE MILNA

konačni prijedlog plana

Naziv kartografskog prikaza:

2. INFRASTRUKTURNI SUSTAVI I MREŽE

Elektroenergetika

Broj kartografskog prikaza:

2.C.

Mjerilo kartografskog prikaza:

1:25000

Pravna osoba/tijelo koje je izadilo Plan:

Sveučilište u Zagrebu, ARHITEKTONSKI FAKULTET,
Zavod za urbanizam, prostorno planiranje i pejzažnu arhitekturu,
10000 Zagreb, fra Andrije Kačića Miošića 26, tel.01/4639-333

Predstojnik Zavoda:

Prof.dr.sc. DAMIR KRAJČIĆ, dipl.ing.arch.

Odgovorni voditelj:

Prof.dr.sc. NENAD LIPOVAC, dipl.ing.arch.

Žig pravne osobe/tijela koje je izadilo Plan:

Žig Odgovornog voditelja:

Stručni tim u izradi Plana:

Prof.dr.sc. NENAD LIPOVAC, dipl.ing.arch.
LUCIJA ANTON, mag.ing.arch.

Odluka predstavničkog tijela o izradi Plana:

Službeni glasnik Općine Milna br. 3/22

Odluka predstavničkog tijela o donošenju Plana:

Službeni glasnik Općine Milna br. __/23.

Objava javne rasprave:

03.04.2023. - www.mpgi.gov.hr
31.03.2023. - www.opcinamilna.hr
31.03.2023. - oglasna ploča
31.03.2023. - 24 sata

Javni uvid održan:

04.04.2023. – 14.04.2023.

Javno izlaganje održano:

12.04.2023.

Objava ponovne JR:

30.06.2023. - www.mpgi.gov.hr
30.06.2023. - www.opcinamilna.hr
30.06.2023. - oglasna ploča
30.06.2023. - 24 sata

Ponovni javni uvid održan:

03.07.2023. – 01.08.2023.

Ponovno javno izlaganje održano:

19.07.2023.

Žig tijela odgovorno za javnu raspravu:

Žig nadležnog tijela

Odgovorna osoba za provođenje javne rasprave:

Pročelnik JUO Općine – Toni Domazet

Mišljenje Zavoda za prostorno planiranje županije (prema članku 107. Zakona o prostornom uređenju NN 153/13, 65/17, 114/18, 39/19 i 98/19):

Klasa:

Ur.broj:

Datum:

Suglasnost Ministarstva prostornog uređenja, graditeljstva i državne imovine (prema članku 108. Zakona o prostornom uređenju NN 153/13, 65/17, 114/18, 39/19 i 98/19):

Klasa:

Ur.broj:

Datum:

Predsjednik predstavničkog tijela:

Predsjednica Općinskog vijeća - Josipa Filipić

Istovjetnost ovog prostornog plana s izvornikom ovjerava:

Načelnik Općine - Frane Lozić

Žig nadležnog tijela

Žig nadležnog tijela