


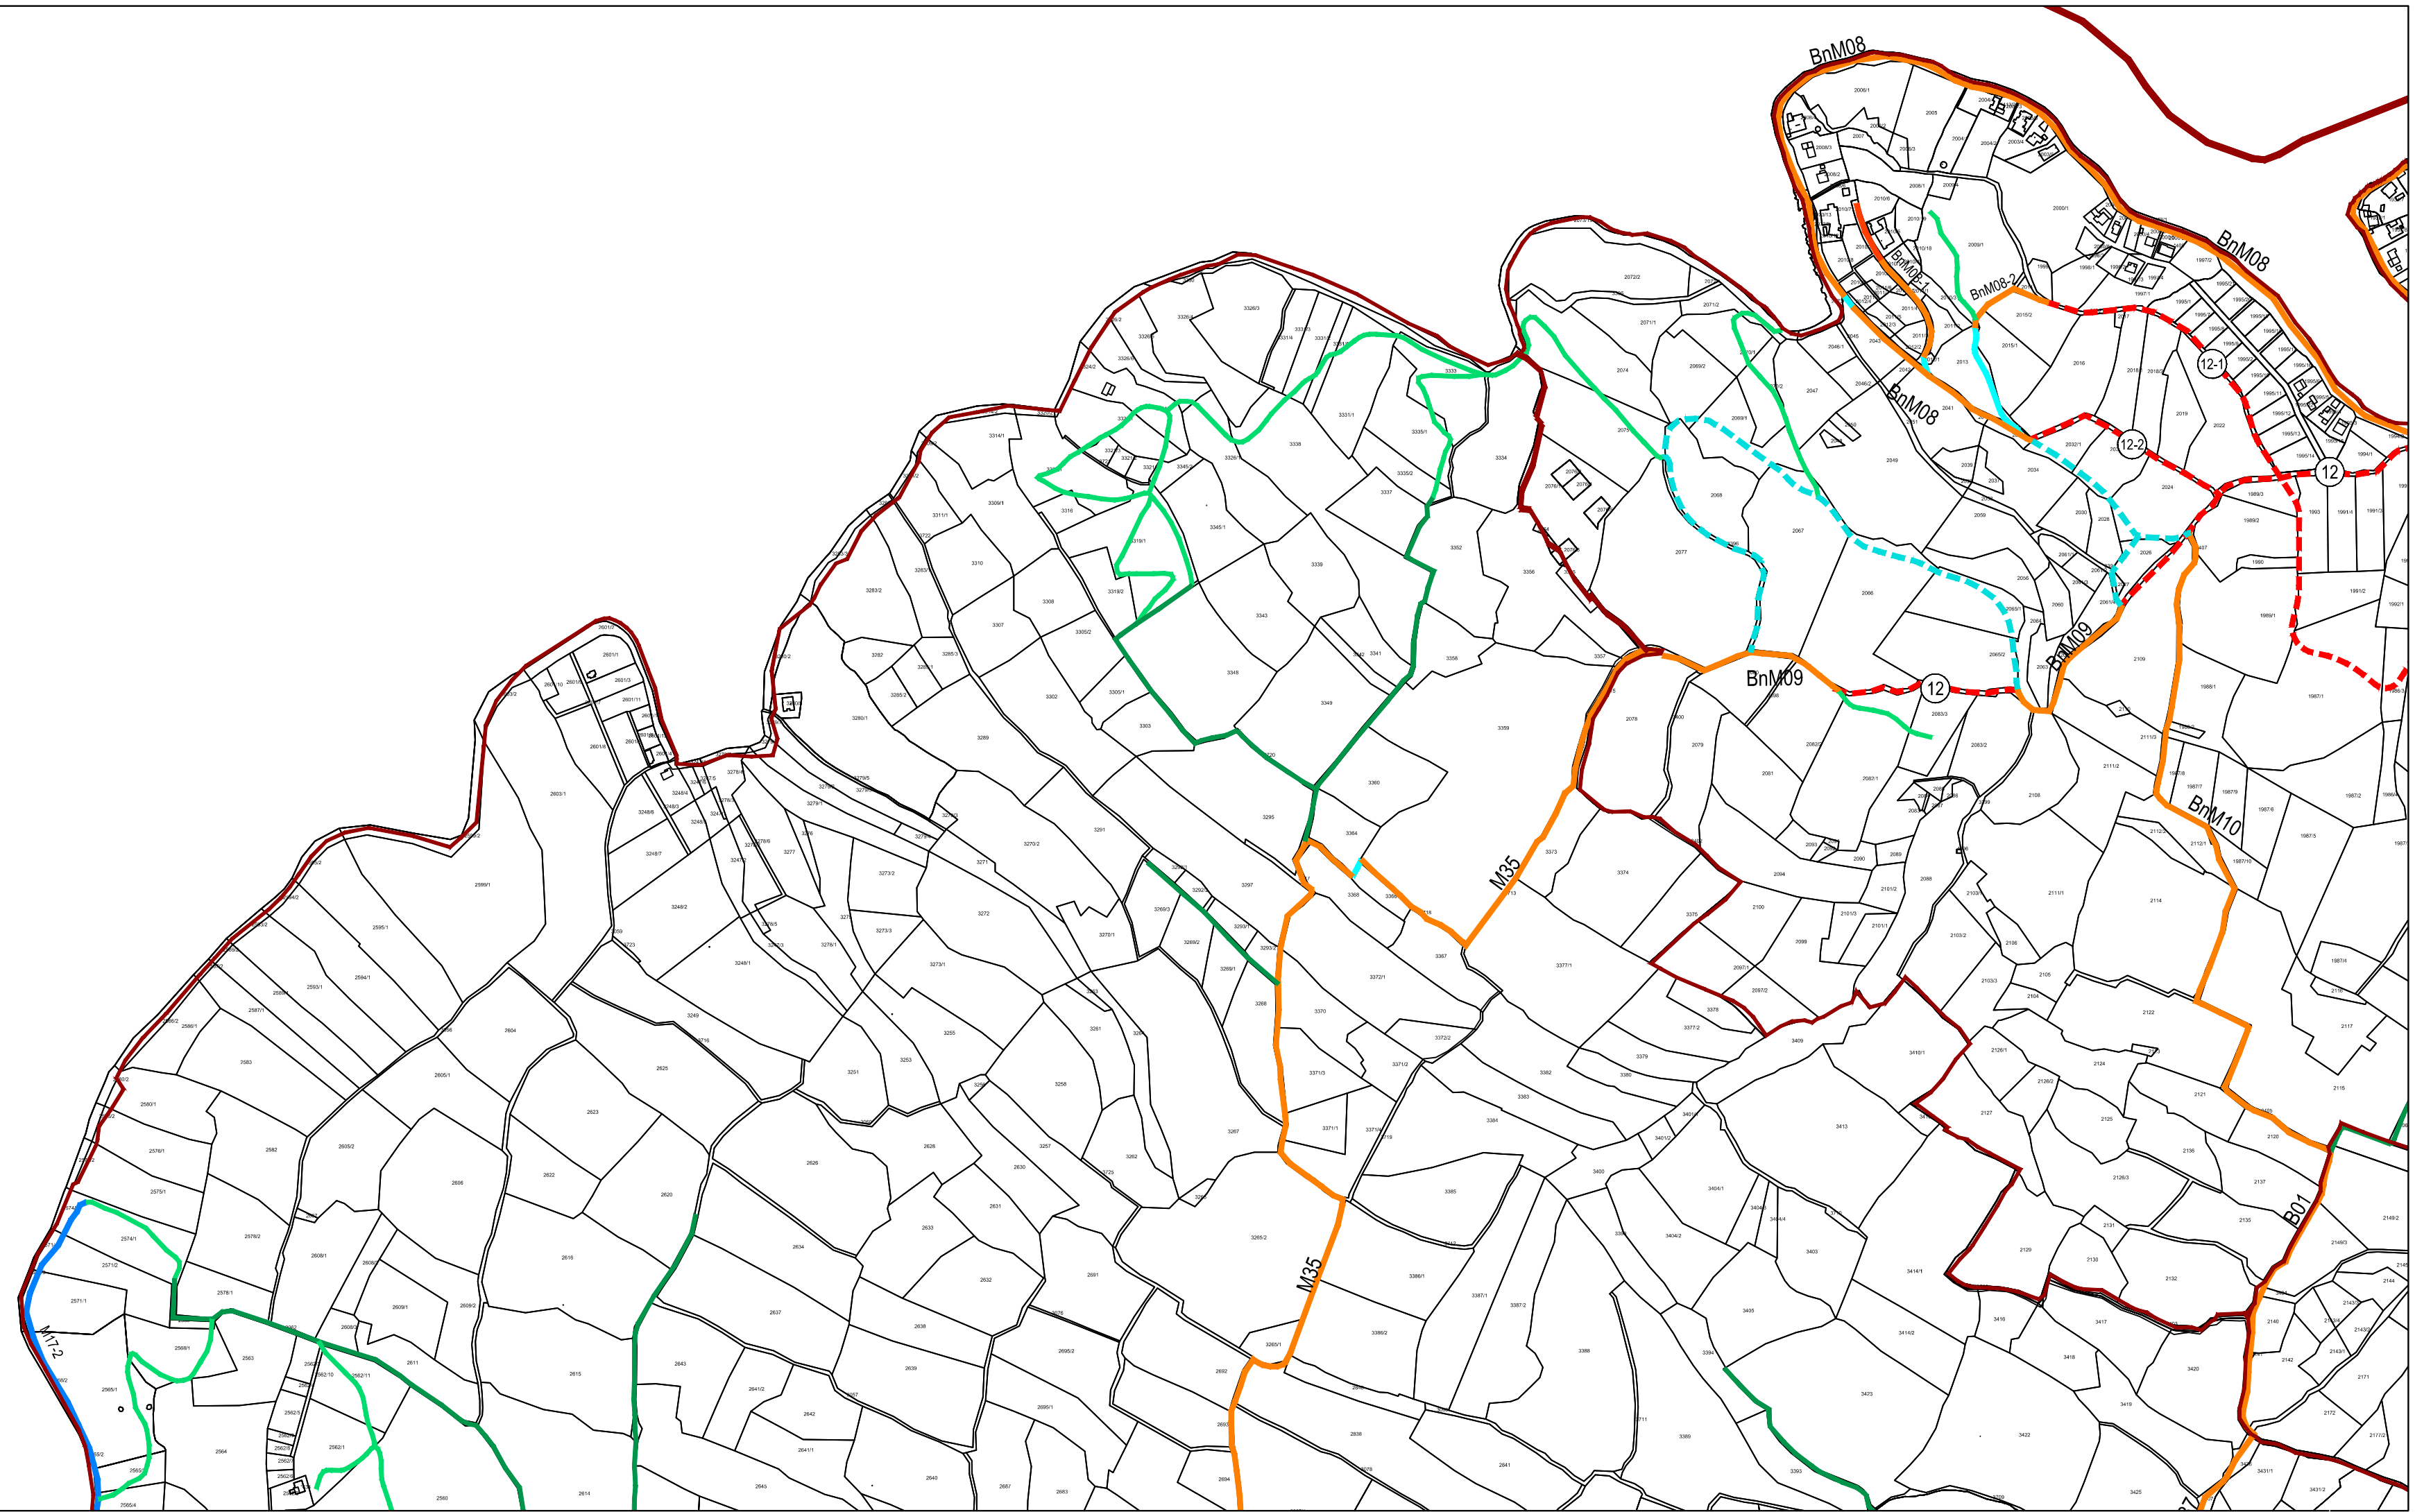

TUMAČ ZNAKOVA

- GRANICA OPĆINE
- GRANICA NASELJA

CESTOVNI PROMET

UTVRĐENA K.Č. NEUTVRĐENA K.Č.

D114 D114

DRŽAVNA CESTA
D114 Milna – Sutivan – Supetar (D113)

Ž6188 Ž6188

ŽUPANIJSKE CESTE
Ž6188 Bobovišća (D114) – Nerežišća (D113)
Ž6282 Milna (nerazvrstana cesta) – D114

NERAZVRSTANE CESTE - ASFALTIRANE

NERAZVRSTANE CESTE - NEASFALTIRANE

NERAZVRSTANE CESTE - NEODRŽAVANE


NERAZVRSTANE CESTE - IZMJESTANJE
cesta izvedenih na neutvrđenim k.č. na utvrđene katastarske čestice

OSTALI PUTOVI

1

PLANIRANE NERAZVRSTANE CESTE

- Južna obilaznica naselja Milna (PPUO Milna)
- Cesta prema Turskom Boku (izmjestanje dijela ceste na novu trasu sjeverno od TZ Bok)
- Ceste u obuhvatu UPU TP Osibova Lučice
- Ceste u obuhvatu UPU Miln - Gomilica
- Ceste u obuhvatu UPU TZ Bijaka
- Spojna cesta M17-2 - M34
- Cesta prema uvali Platac
- Izmještanje dijela dionice ceste M33-1
- Produžetak ceste prema uvali Salunara
- Obilaznica naselje Bobovišća na Moru (PPUO Milna)
- Spojna cesta Bobovišća na Moru - Milna (s odvojcima 5-1 i 5-2 prema Mihoj Ratu)
- Spojna cesta M29-6 prema Puntić na jug

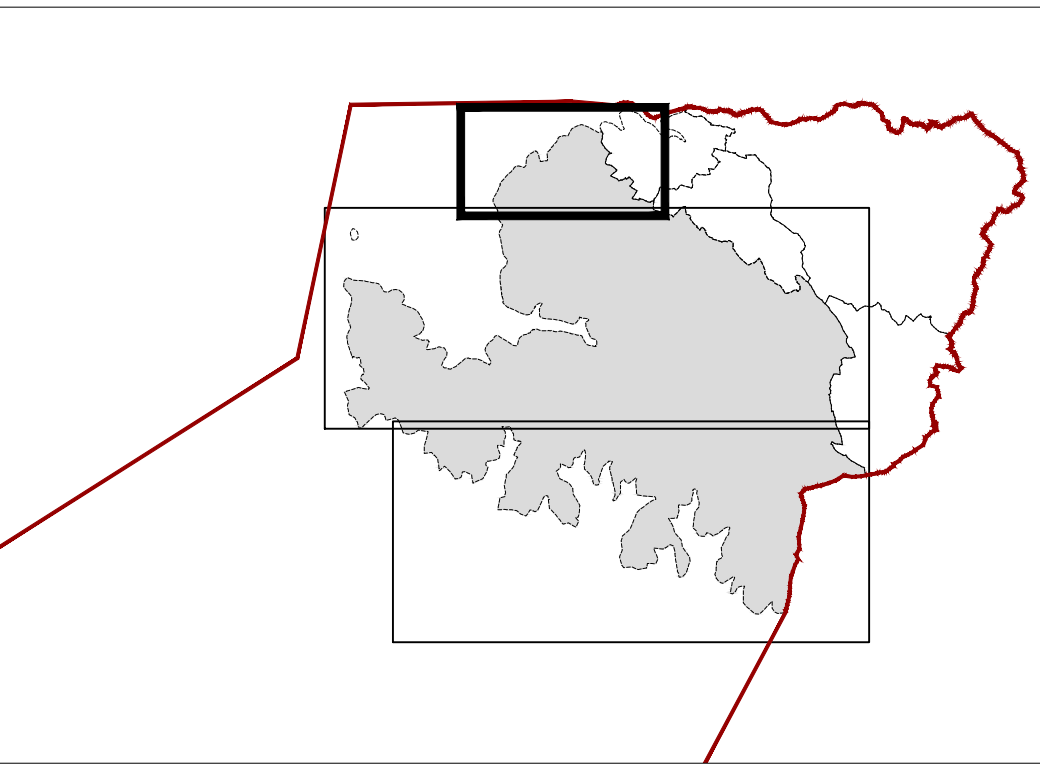

SPLITSKO-DALMATINSKA ŽUPANIJA
OPĆINA MILNA



PROMETNA STUDIJA ZA PODRUČJE OPĆINE MILNA s registrom nerazvrstanih i ostalih cesta II. Izmjene i dopune



0 100 200 300 400 m

Županija: SPLITSKO-DALMATINSKA Općina: MILNA

Naziv studije:
PROMETNA STUDIJA ZA PODRUČJE OPĆINE MILNA s registrom nerazvrstanih i ostalih cesta

Naziv kartografskog prikaza:
2. PLAN PROMETA PREMA NASELJIMA
2.A. Naselje Milna
2.A.3. Milna - sjeverni dio

Broj kartografskog prikaza: Mjerilo kartografskog prikaza: 1:5000

Pravna osoba/tijelo koje je izradilo Studiju:

Lipovac i Partneri d.o.o.,
za prostorno planiranje, urbanizam i arhitekturu
Vilima Korajca 37, 10000 Zagreb

Direktor:
Prof.dr.sc. NENAD LIPOVAC, dipl.ing.arh.

Lipovac i Partneri d.o.o.
ZA PROSTORNO PLANIRANJE
URBANIZAM I ARHITEKTURU

Pečat pravne osobe/tijela koje je izradilo Studiju:

Odgovorni voditelj:
Prof.dr.sc. NENAD LIPOVAC, dipl.ing.arh.

dr.sc. NENAD LIPOVAC
dipl.ing.arh.
OVLAŠTEN ARHITEKT
URBANIST
A-113

Pečat Odgovornog voditelja:

Stručni tim u izradi Studije:
Prof.dr.sc. NENAD LIPOVAC, dipl.ing.arh.
LUCIJA ANTON, mag.ing.arch.

Predsjednik predstavničkog tijela:
Predsjednica Općinskog vijeća:
Josipa Filipić

Pečat predstavničkog tijela:

Istovjetnost ove studije s izvornikom ovjerava:
Načelnik Općine:
Frane Lozić

Pečat predstavničkog tijela: