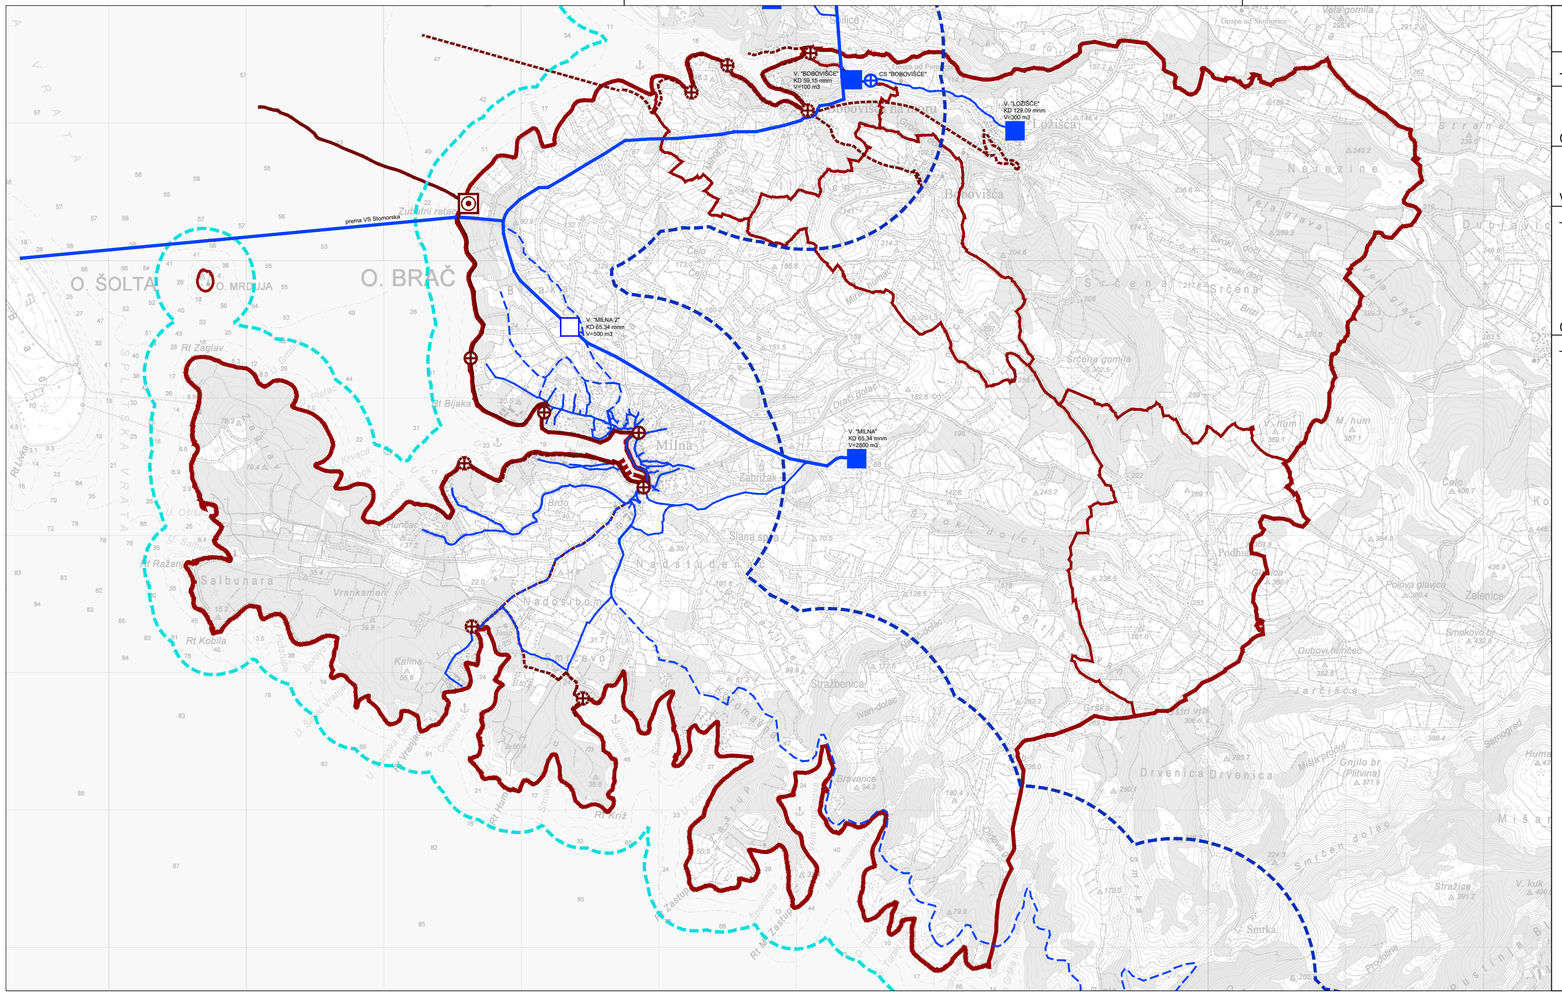

TUMAČ ZNAKOVA

TERITORIJALNE I STATISTIČKE GRANICE

- GRANICA OPĆINE (GRANICA OBUHVATA PLANA)
- GRANICA NASELJA

OSTALE GRANICE

- PROSTOR OGRANIČENJA - GRANICA U MORU
- PROSTOR OGRANIČENJA - GRANICA NA KOPNU

VODOOPSKRBA

POSTOJEĆE	PLANIRANO	
■	□	VODOSPREMA
⊕	⊕	CRPNA STANICA
		MAGISTRALNI VODOOPSKRBNI CJEVOVOD
		OSTALI VODOOPSKRBNI CJEVOVODI

ODVODNJA OTPADNIH VODA

POSTOJEĆE	PLANIRANO	
		UREĐAJ ZA PROČIŠĆAVANJE OTPADNIH VODA
⊕	⊕	CRPNA STANICA
		GLAVNI ODVODNI KANAL (KOLEKTOR)
		OSTALI ODVODNI KANALI

Af

SPLITSKO-DALMATINSKA ŽUPANIJA

OPĆINA MILNA

S

0 | 500 | 1000 | 1500 | 2000 m

Županija: SPLITSKO-DALMATINSKA	Općina: MILNA

Naziv prostornog plana:

I. IZMJENE I DOPUNE PROSTORNOG PLANA UREĐENJA OPĆINE MILNA

prijedlog plana za JR

Naziv kartografskog prikaza:

2. INFRASTRUKTURNI SUSTAVI I MREŽE

Vodnogospodarski sustavi

Broj kartografskog prikaza: 2.D.	Mjerilo kartografskog prikaza: 1:25000

Pravna osoba/tijelo koje je izadilo Plan:

Sveučilište u Zagrebu, ARHITEKTONSKI FAKULTET,
Zavod za urbanizam, prostorno planiranje i pejzažnu arhitekturu,
10000 Zagreb, fra Andrije Kačića Miošića 26, tel.01/4639-333

Predstojnik Zavoda: Prof.dr.sc. DAMIR KRAJNIK, dipl.ing.arh.	Odgovorni voditelj: Prof.dr.sc. NENAD LIPOVAC, dipl.ing.arh.
Žig pravne osoba/tijela koje je izadilo Plan:	Žig Odgovornog voditelja:

Stručni tim u izradi Plana:

Prof.dr.sc. NENAD LIPOVAC, dipl.ing.arh.
LUCIJA ANTON, mag.ing.arch.

Odluka predstavničkog tijela o izradi Plana: Službeni glasnik Općine Milna br. 3/22	Odluka predstavničkog tijela o donošenju Plana: Službeni glasnik Općine Milna br. __/23.
Objava javne rasprave: 31.03.2023. - www.mpgi.gov.hr 31.03.2023. - www.opcinamilna.hr 31.03.2023. - oglasna ploča 31.03.2023. - 24 sata	Javni uvid održan: 04.04.2023. – 14.04.2023. Javno izlaganje održano: 12.04.2023.
Žig tijela odgovornog za provođenje javne rasprave:	Odgovorna osoba za provođenje javne rasprave: Pročelnik JUO Općine - Toni Domazet

Mišljenje Zavoda za prostorno uređenje županije (prema članku 107. Zakona o prostornom uređenju NN 153/13, 65/17, 114/18, 39/19 i 98/19):
Klasa: Ur.broj: Datum:

Suglasnost Ministarstva prostornog uređenja, graditeljstva i državne imovine (prema članku 108. Zakona o prostornom uređenju NN 153/13, 65/17, 114/18, 39/19 i 98/19):
Klasa: Ur.broj: Datum:

Predsjednik predstavničkog tijela: Predsjednica Općinskog vijeća - Josipa Filipić	Istovjetnost ovog prostornog plana s izvornikom ovjerava: Načelnik Općine - Frane Lozić
Žig nadležnog tijela	Žig nadležnog tijela