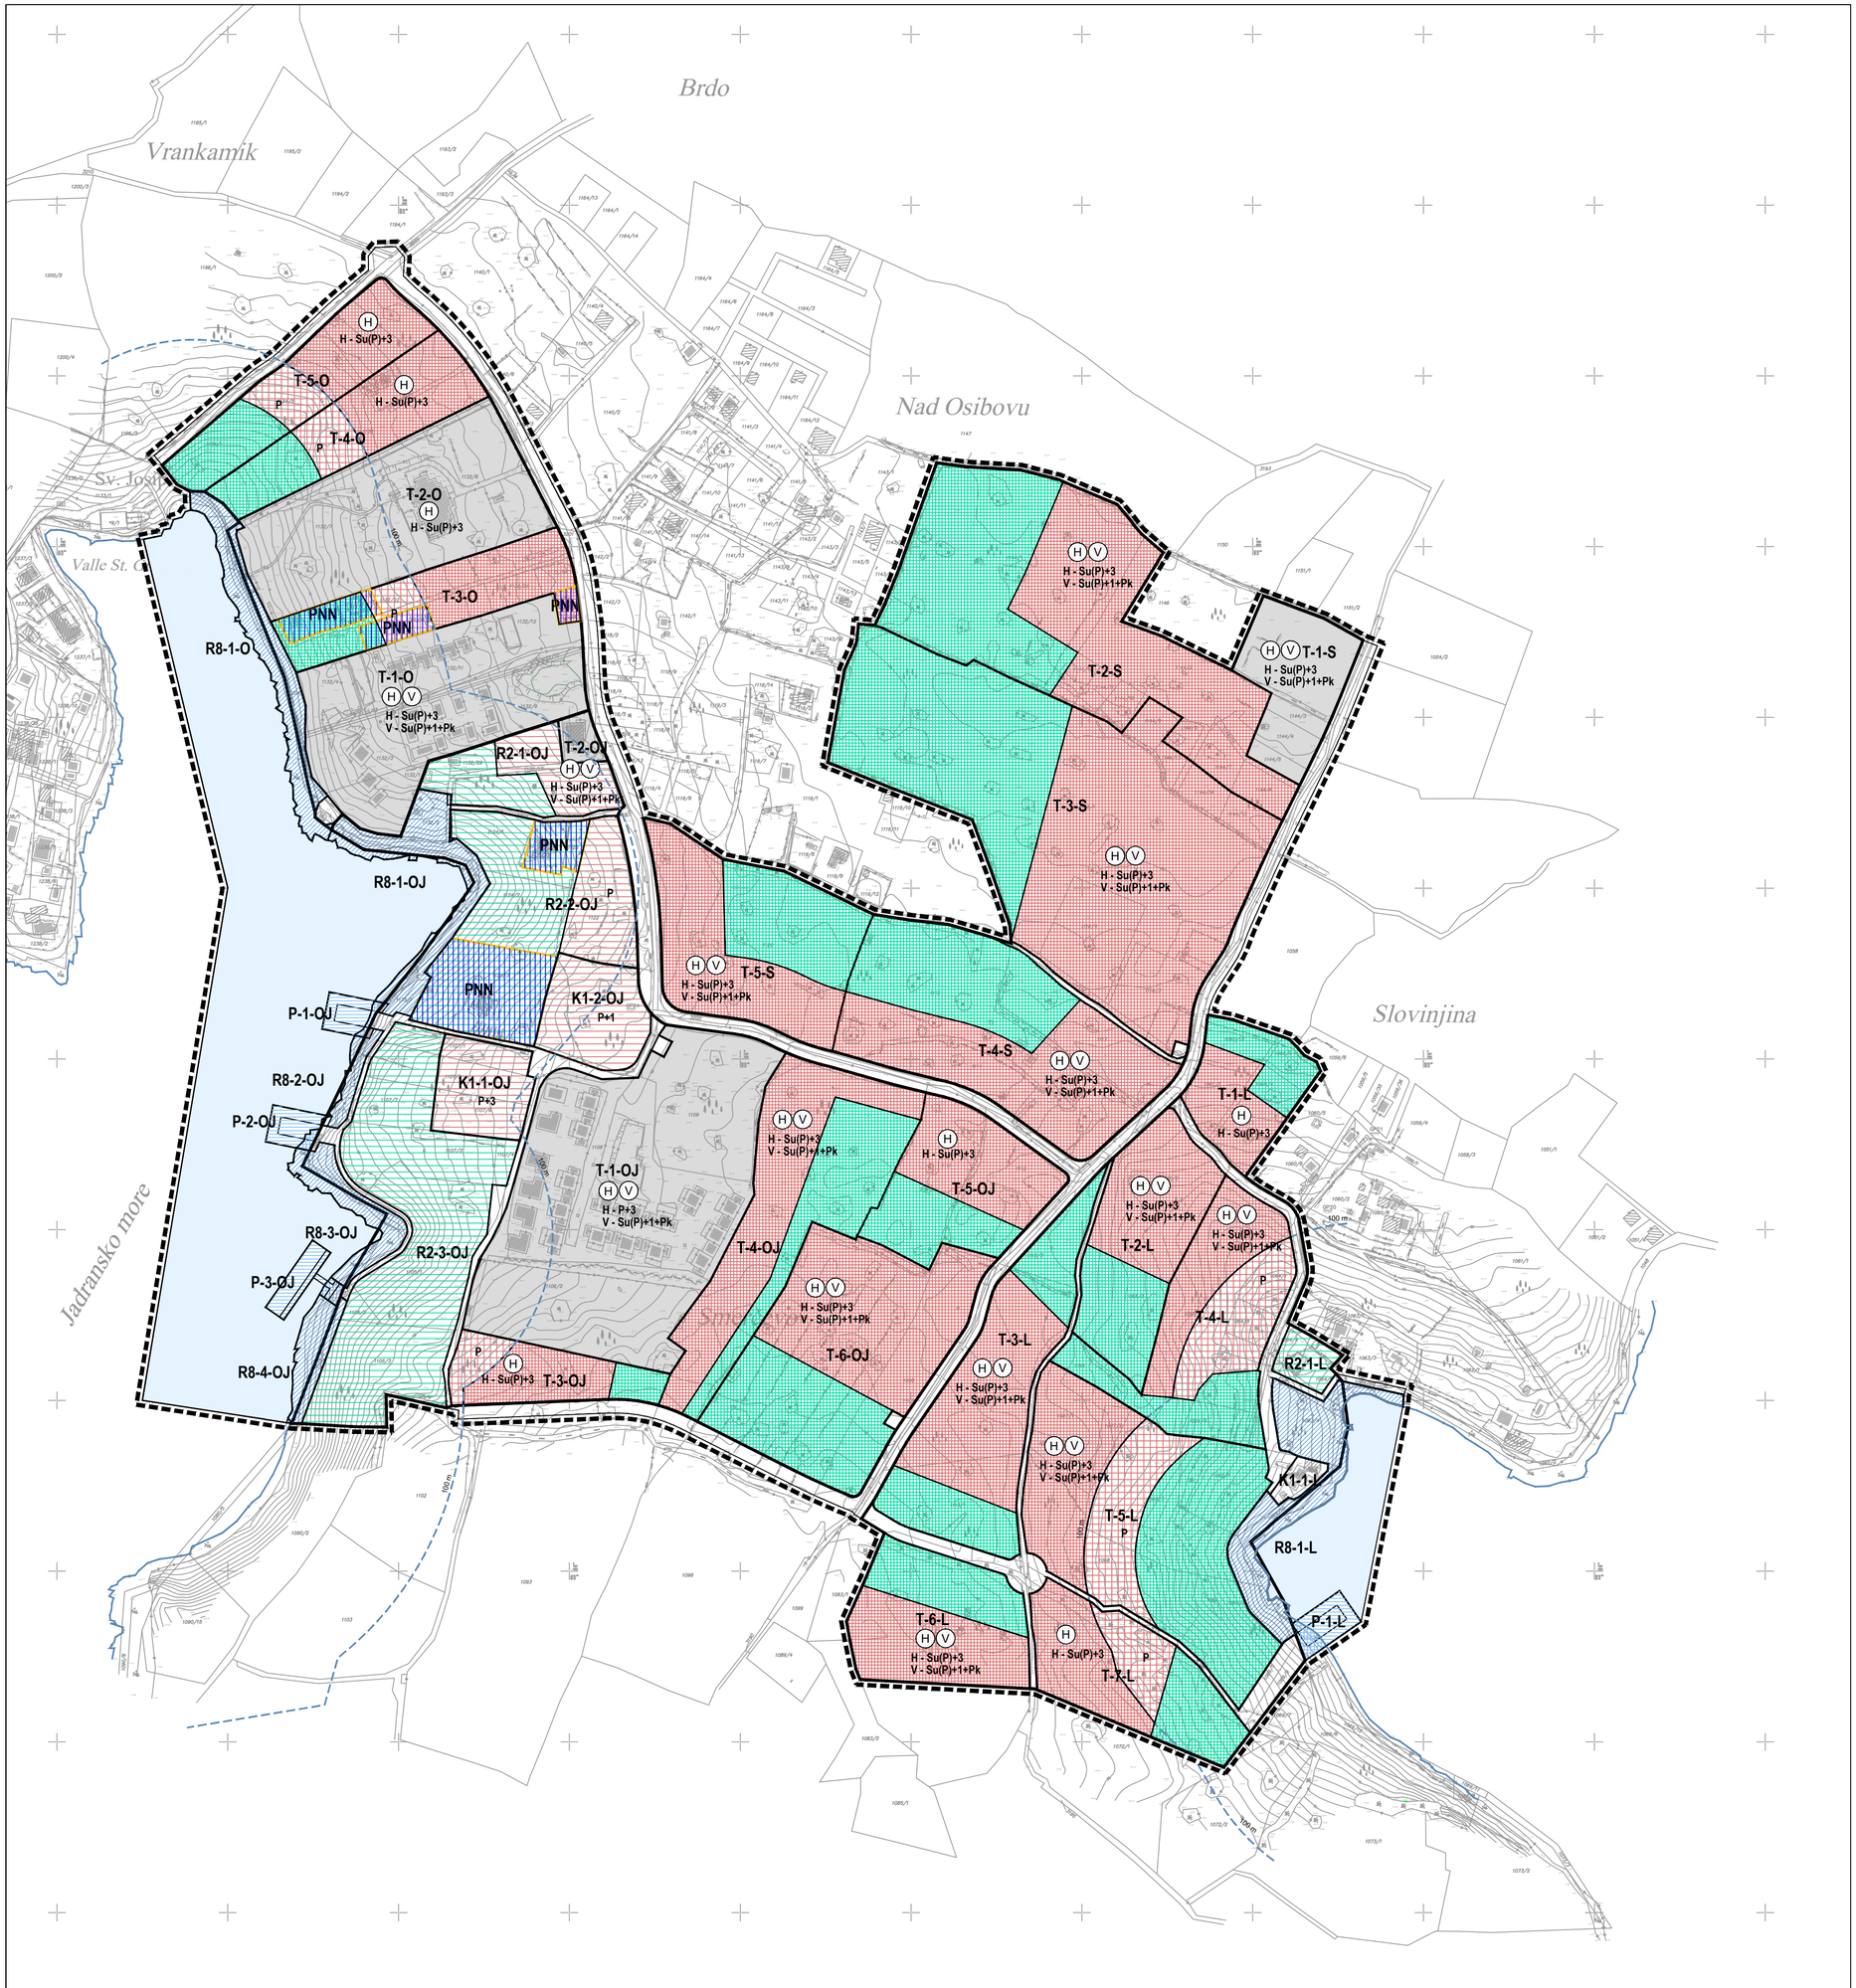

TUMAČ ZNAKOVA

GRANICE

- GRANICA OBUHVATA PLANA
- ZAŠTIĆENO OBALNO PODRUČJE
- OBALNA CRTA (prema korištenoj geodetsko-katastarskoj podlozi)
- 100 m — CRTA NA KOPNU UDALJENA 100 m OD OBALNE CRTE
- OSTALE GRANICE
- GRANICA PROSTORNIH CJELINA
- GRANICA PROSTORNIH JEDINICA

POVRŠINE TURISTIČKOG NASELJA

T-1-OJ — OZNAKA PROSTORNE JEDINICE

NAČIN GRADNJE

PROSTORNE JEDINICE ZA GRADNJU HOTELA I TURISTIČKIH NASELJA

- (H) (V) — POVRŠINA ZA UREĐENJE GRAĐEVNE(IH) ČESTICE(A) ZA GRADNJU ZGRADE(A) SA SMJEŠTAJNIM JEDINICAMA (uključujući i pomoćne zgrade, zgrade pratećih sadržaja te pješačke i kolne površine)
- POVRŠINA ZA UREĐENJE GRAĐEVNE(IH) ČESTICE(A) ZA GRADNJU POMOĆNE(IH) ZGRADE(A) I ZGRADE(A) PRATEĆIH SADRŽAJA (bez smještajnih jedinica, unutar pojasa širine 100,00 m od obalne crte)
- POVRŠINA ZA UREĐENJE GRAĐEVNE ČESTICE ZA GRADNJU I UREĐENJE SPORTSKO-REKREACIJSKIH GRAĐEVINA I SADRŽAJA
- (H) (V) — POVRŠINE S DOVRŠENOM I/ILI ZAPOČETOM GRADNJOM SUKLADNO GRAĐEVINSKIM DOZVOLAMA

PROSTORNE JEDINICE ZA GRADNJU I UREĐENJE OSTALIH SADRŽAJA

- POVRŠINA ZA UREĐENJE GRAĐEVNIH ČESTICA ZA GRADNJU POMOĆNIH I PRATEĆIH ZGRADA UNUTAR SPORTSKO-REKREACIJSKE NAMJENE (zgrade za sanitarije, ugostiteljske usluge i sl.)
- POVRŠINA ZA UREĐENJE GRAĐEVNIH ČESTICA ZA GRADNJU SPORTSKIH TERENA I BAZENA (uključujući i spremišta, prostore za iznajmljivanje sportske opreme i sl.)
- PRIRODNA MORSKA PLAŽA - kopneni dio
- TURISTIČKO PRIVEZIŠTE - kopneni dio / akvatorij

OSTALE POVRŠINE I OZNAKE

- PNN — POVRŠINE NEUSKLAĐENE NAMJENE - postojeće zgrade čija namjena nije u skladu s planiranom namjenom
- POVRŠINE INFRASTRUKTURE - kopneni dio / akvatorij
- POVRŠINE MORA
- **P, P+2 (...)** — OZNAKA KATNOSTI IZGRADNJE

SPLITSKO-DALMATINSKA ŽUPANIJA

OPĆINA MILNA

0 | 40 | 80 | 120 | 160 m

Županija: SPLITSKO-DALMATINSKA	Općina: MILNA

Naziv prostornog plana:

URBANISTIČKI PLAN UREĐENJA
PODRUČJA UGOSTITELJSKO TURISTIČKE NAMJENE T "OSIBOVA-LUČICE"
i s tim u vezi
IZMJENA I DOPUNA PROSTORNOG PLANA UREĐENJA OPĆINE MILNA
ZA PODRUČJE T "OSIBOVA-LUČICE"
prijedlog plana za prvu ponovnu javnu raspravu

Naziv kartografskog prikaza:

4. NAČIN I UVJETI GRADNJE

Broj kartografskog prikaza: 4.	Mjerilo kartografskog prikaza: 1:2000

Pravna osoba/tijelo koje je izradilo Plan:
Sveučilište u Zagrebu, ARHITEKTONSKI FAKULTET,
Zavod za urbanizam, prostorno planiranje i pejzažnu arhitekturu,
10000 Zagreb, fra Andrije Kačića Miošića 26, tel.01/4639-333

Predstojnik Zavoda: Prof.dr.sc. DANIJELA RADNIK, dipl.ing.arh.	Odgovorni voditelj: Prof.dr.sc. NENAD LIPOVAC, dipl.ing.arh.
Žig pravne osobe/tijela koje je izradilo Plan:	Žig odgovornog voditelja:

Stručni tim u izradi Plana:
Prof.dr.sc. NENAD LIPOVAC, dipl.ing.arh.
NIKOLINA GRADEČKI, mag.ing.arch.
LUCIJA ANTON, mag.ing.arch.
STIPE GAŠPAR, mag.ing.arch.

Odluka predstavničkog tijela o izradi Plana: "Službeni glasnik Općine Milna" br. 6/15., 2/16.,3/17.,5/17.	Odluka predstavničkog tijela o donošenju Plana: "Službeni glasnik Općine Milna" br. __/__.
Objava javne rasprave: 05.05.2016. - www.mgipu.hr 04.05.2016. - www.opcinamilna.hr 05.05.2016. - 24 sata	Javni uvid održan: 13.05.2016. - 11.06.2016. Javno izlaganje održano: 13.05.2016.
Objava ponovne JR: 31.03.2023. - www.mpgi.gov.hr 31.03.2023. - www.opcinamilna.hr 31.03.2023. - 24 sata	Ponovni javni uvid održan: 03.04.2023. - 03.05.2023. Ponovno javno izlaganje održano: 13.04.2023.
Objava ponovne JR: _____	Ponovni javni uvid održan: _____ Ponovno javno izlaganje održano: _____
Žig tijela odgovornog za provođenje javne rasprave:	Odgovorna osoba za provođenje javne rasprave: Pročelnik JUO Općine: Toni Domazet

Suglasnost Ministarstva prostornog uređenja, graditeljstva i državne imovine (prema čl. 108. Zakona o prostornom uređenju NN 153/13, 65/17,114/18, 39/19, 98/19):
Klasa: _____ Ur.broj: _____ Datum: __.__.____.

Predsjednik predstavničkog tijela: Predsjednica Općinskog vijeća: Josipa Filipić	Istovjetnost ovog prostornog plana s izvornikom ovjerava: Načelnik Općine: Frane Lozić
Žig nadležnog tijela:	Žig nadležnog tijela: