Leno d.o.o.

za geodetske poslove

LENO d.o.o.
PODUZEĆE ZA GEODETSKE POSLOVE

Poljička cesta 9, 21000 Split
Tel. +385 21 503 470
E-mail: leno_split@yahoo.com

IBAN HR 51 2340 0091 1102 2212 3
OIB 92170897970

Investitor:
OPĆINA MILNA
SRIDNJA KALA 1, 21405 MILNA
OIB 41430773588

SKICA IZMJERE

Mjerilo 1:500

Katastarska općina: MILNA
MBR: 301612
Detaljni list: 9

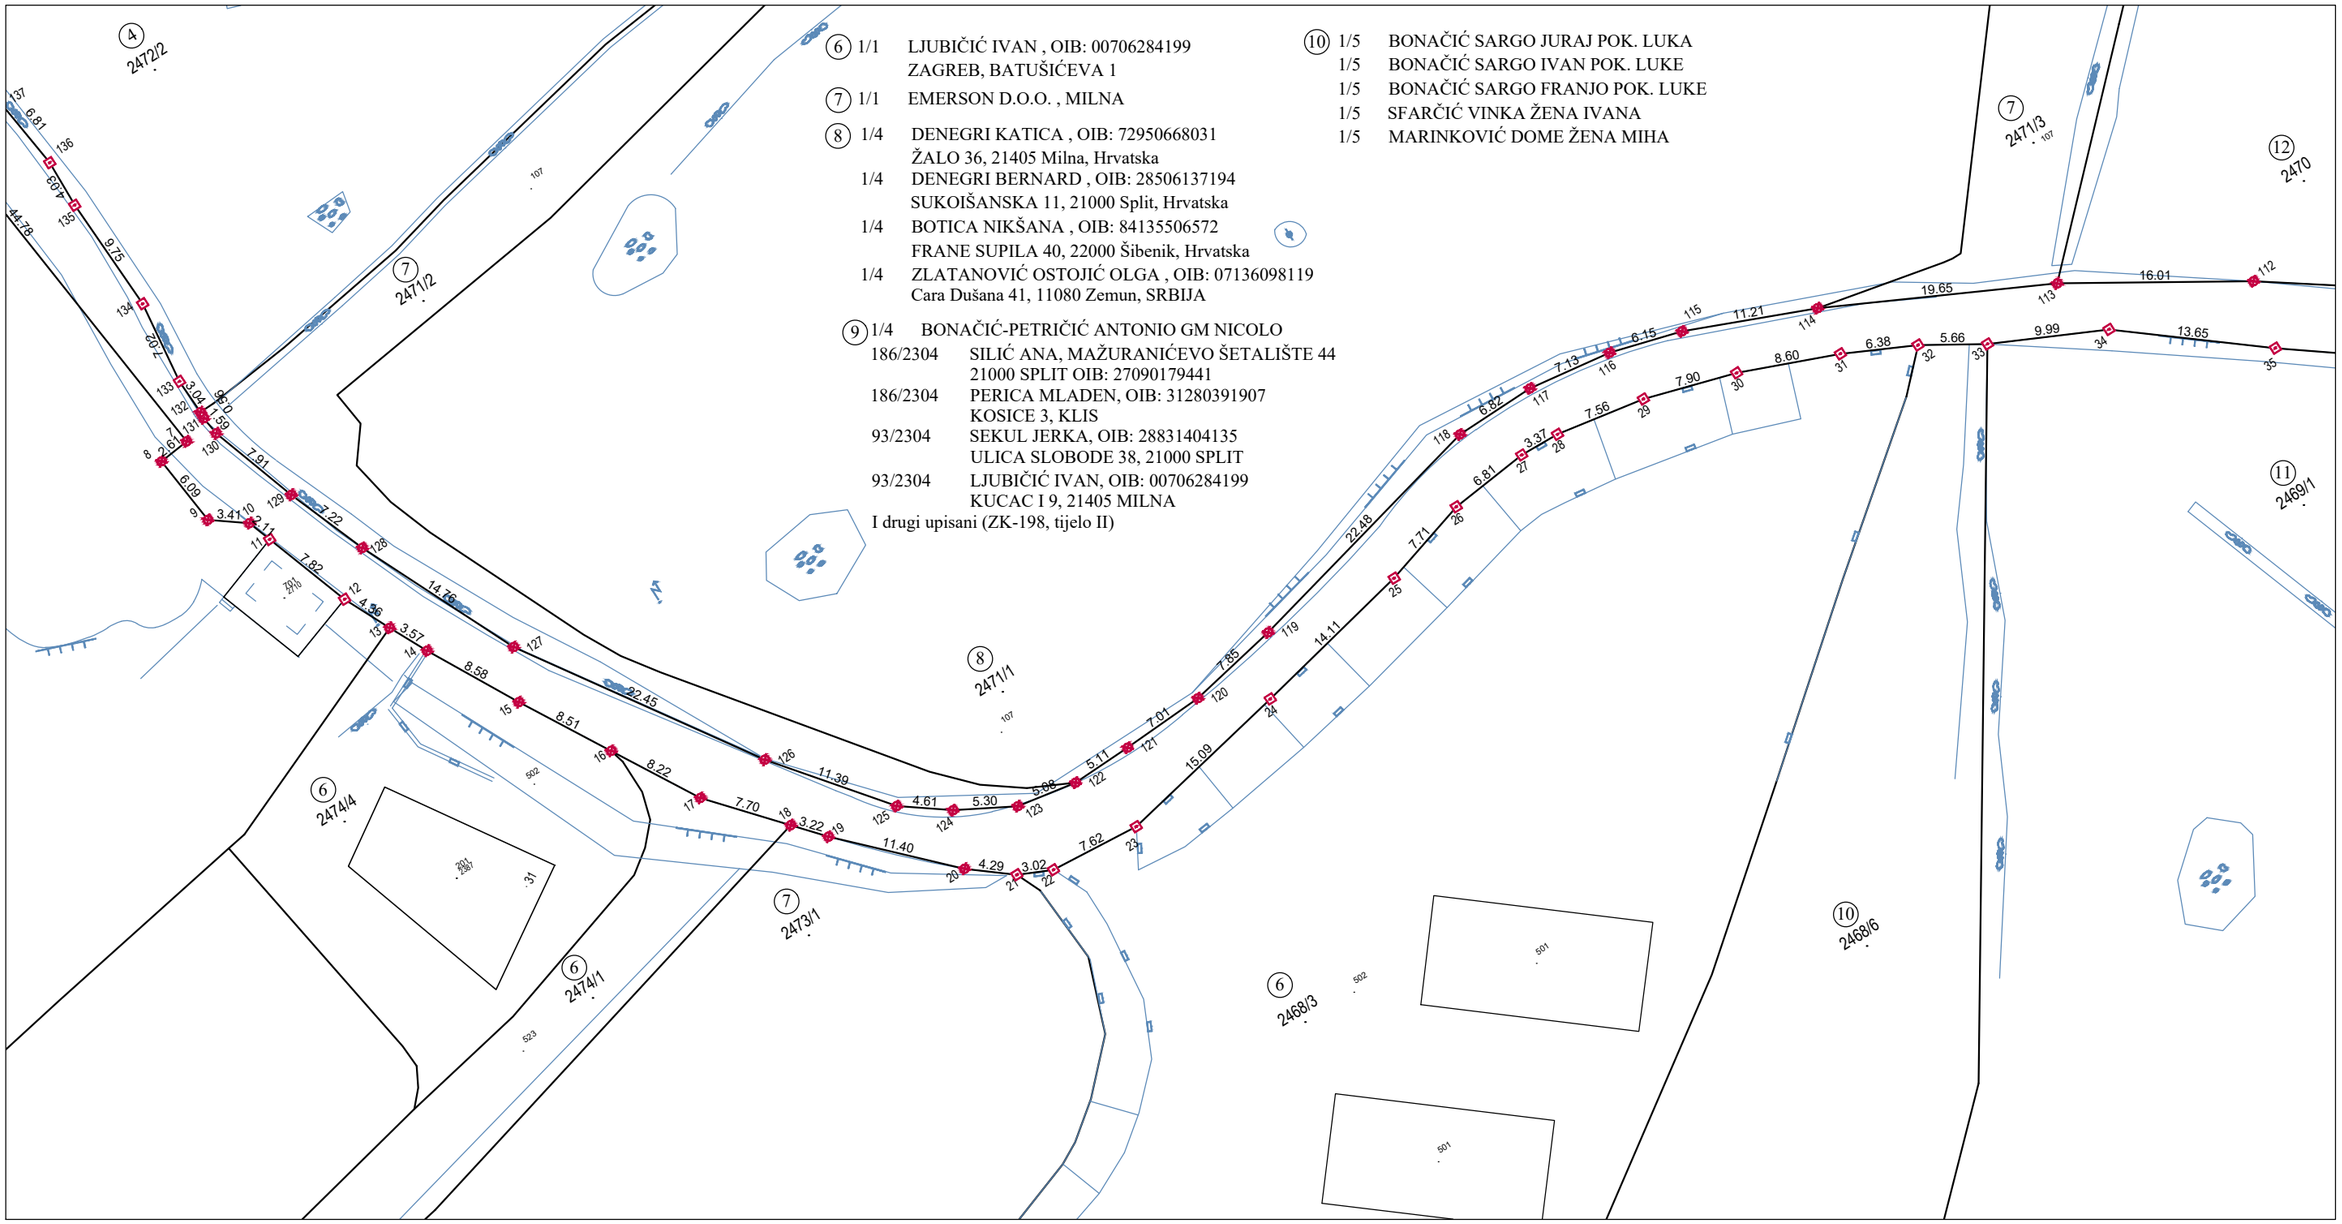

Izradio/la:
Branko Radić, mag.ing.geod.et goinf.
Split, kolovoz 2023. godine
Broj elaborata: 135/2023

Odgovorna osoba za obavljanje stručnih geodetskih poslova:
Krunoslav Ćaleta, dipl. ing. geod.