


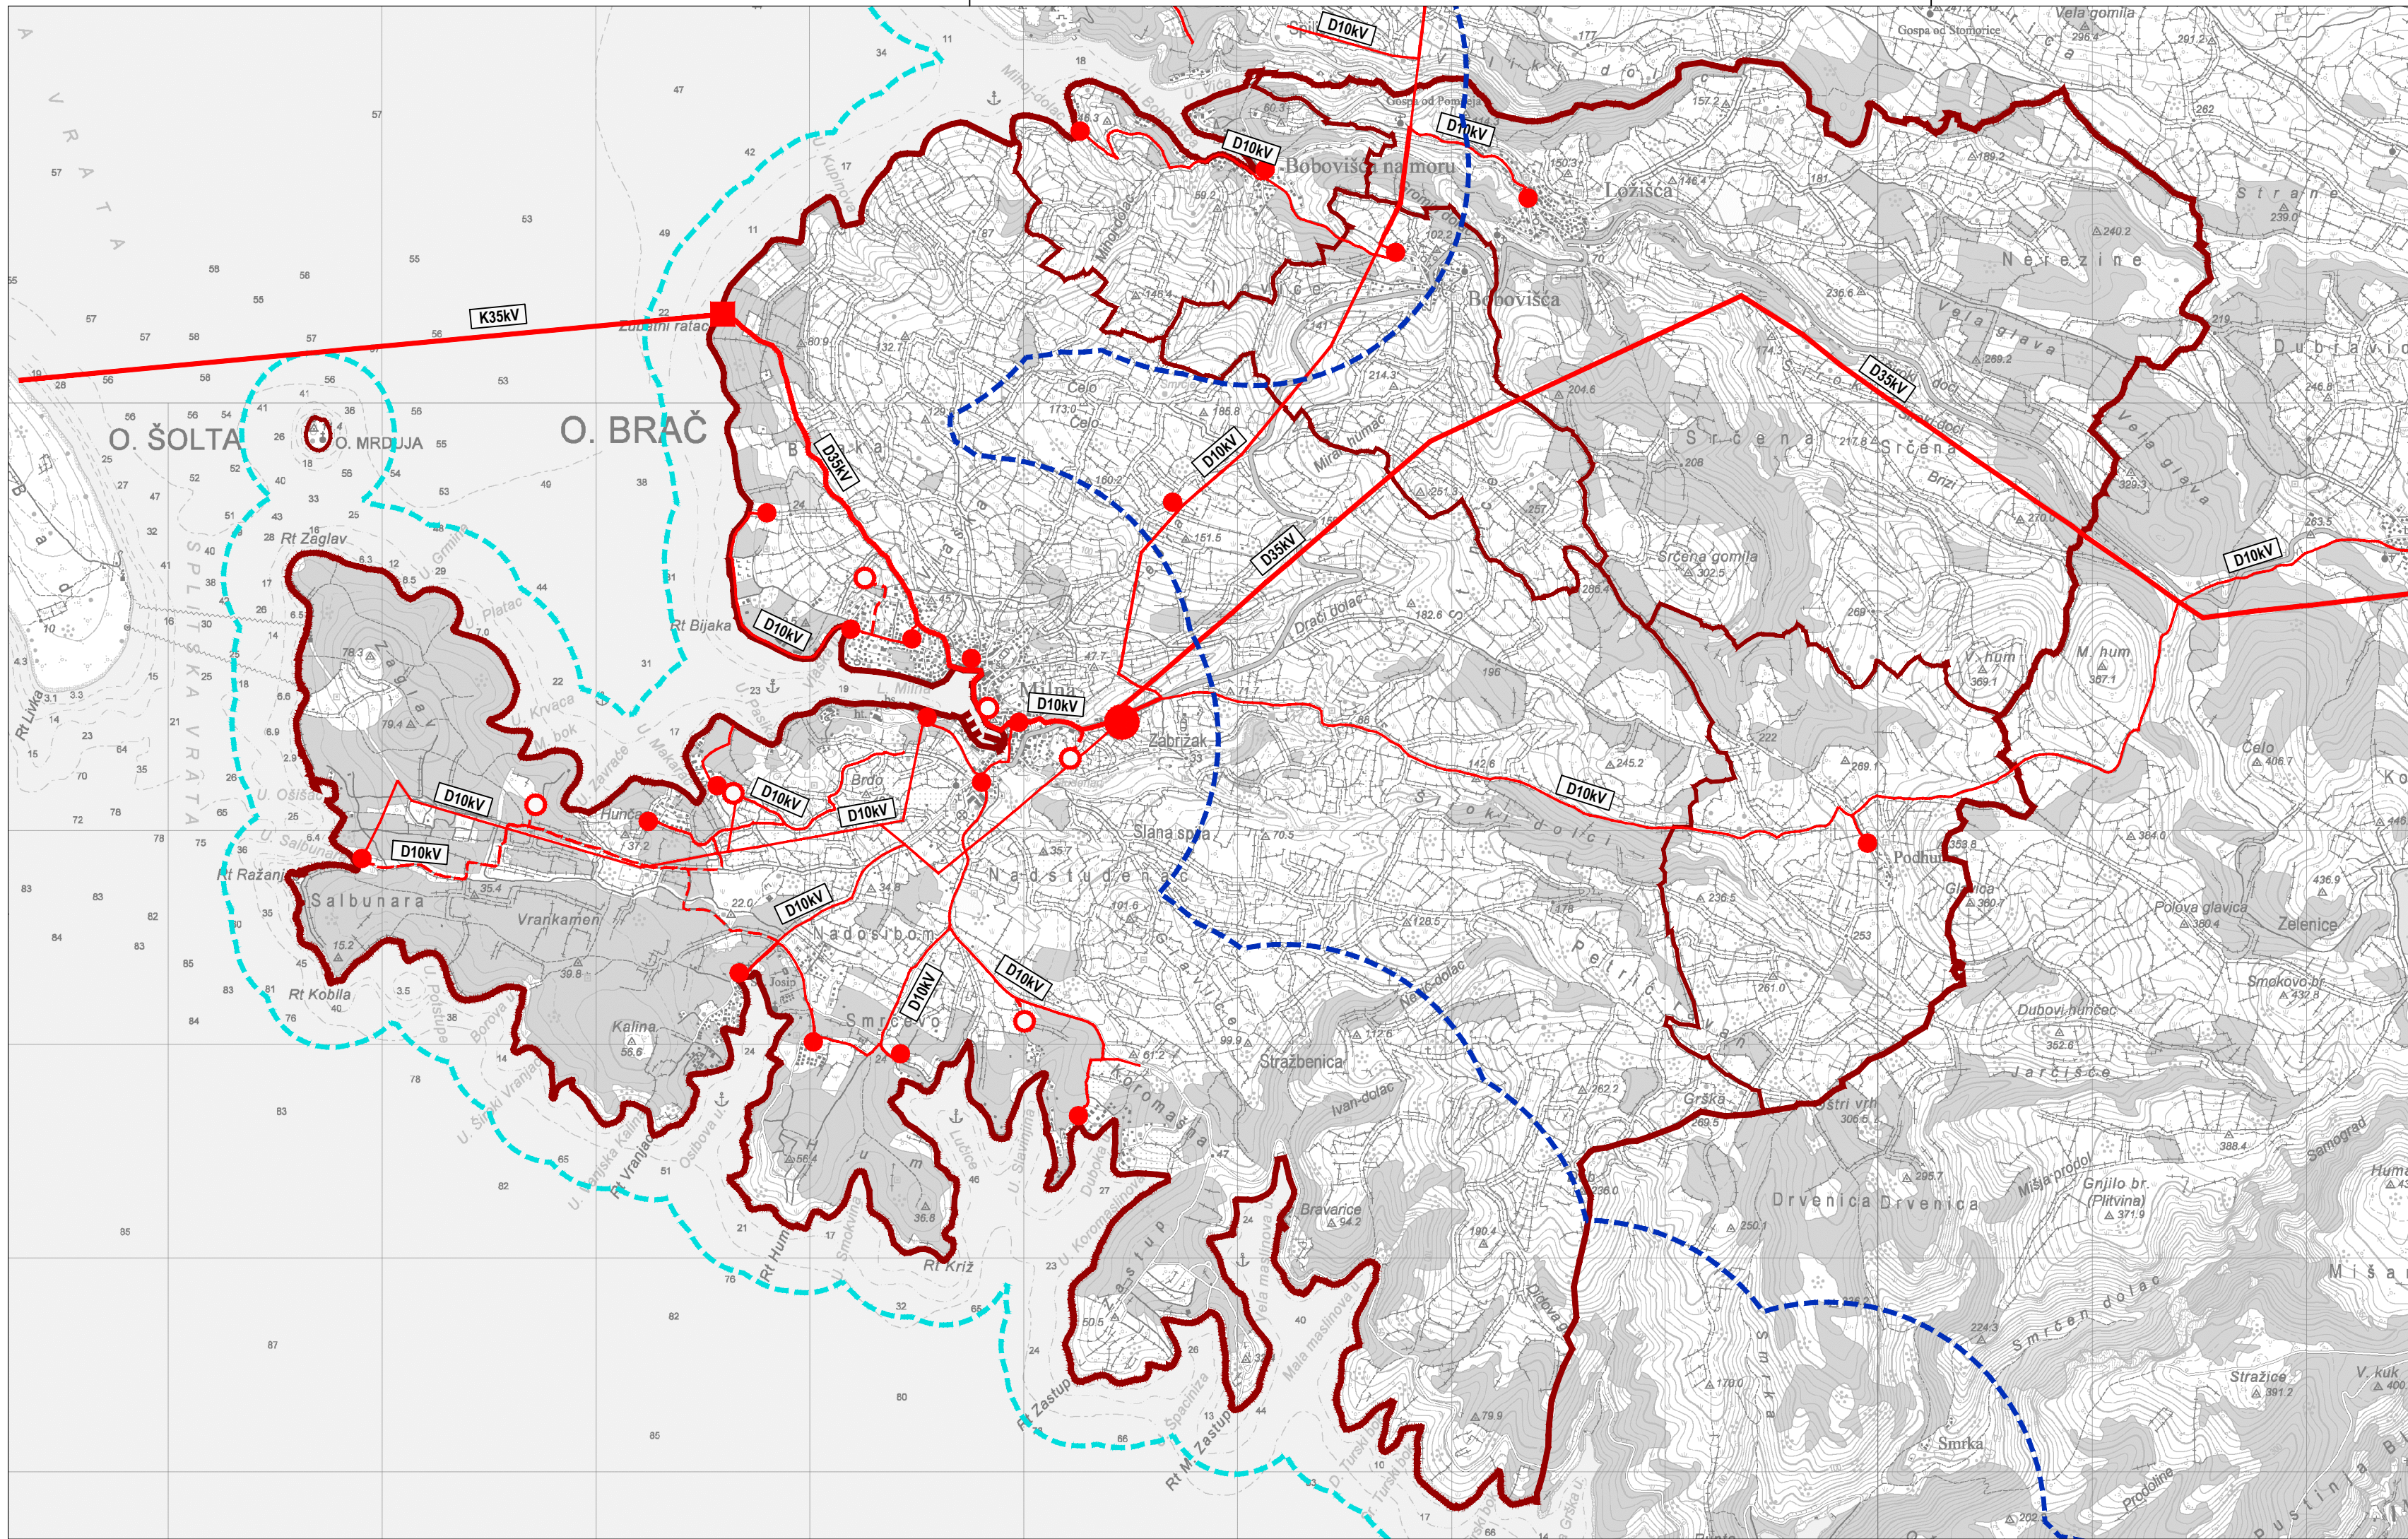

TUMAČ ZNAKOVA	
TERITORIJALNE I STATISTIČKE GRANICE	
	GRANICA OPĆINE (GRANICA OBUHVATA PLANA)
	GRANICA NASELJA
OSTALE GRANICE	
	PROSTOR OGRANIČENJA - GRANICA U MORU
	PROSTOR OGRANIČENJA - GRANICA NA KOPNU
ELEKTROENERGETIKA	
TRANSFORMATORSKA I RASKLOPNA POSTROJENJA	
POSTOJEĆE	PLANIRANO
	TRANSFORMATORSKE STANICE 35(20)/10(20) KV
	TRANSFORMATORSKE STANICE 10(20)/0,4 KV
ELEKTROPRIJENOSNI UREĐAJI	
POSTOJEĆE	PLANIRANO
	DALEKOVOD 35 KV (nadzemni ili podzemni) K - podzemski
	DALEKOVOD 10 KV (nadzemni ili podzemni)
	KABELSKA STANICA (prijelaz kabela u dalekovod)

SPLITSKO-DALMATINSKA ŽUPANIJA	
OPĆINA MILNA	
Županija: SPLITSKO-DALMATINSKA Općina: MILNA	
Naziv prostornog plana: I. IZMJENE I DOPUNE PROSTORNOG PLANA UREĐENJA OPĆINE MILNA	
Naziv kartografskog prikaza: 2. INFRASTRUKTURNI SUSTAVI I MREŽE Elektroenergetika	
Broj kartografskog prikaza: 2.C.	Mjerilo kartografskog prikaza: 1:25000
Pravna osoba/tijelo koje je izadilo Plan: Sveučilište u Zagrebu, ARHITEKTONSKI FAKULTET, Zavod za urbanizam, prostorno planiranje i pejzažnu arhitekturu, 10000 Zagreb, fra Andrije Kačića Miošića 26, tel.01/4639-333	
Predstojnik Zavoda: Prof.dr.sc. DAMIR KRAJČIĆ dipl.ing.arh.	Odgovorni voditelj: Prof.dr.sc. NENAD LIPOVAC dipl.ing.arh.
Žig pravne osobe/tijela koje je izadilo Plan:	
Stručni tim u izradi Plana: Prof.dr.sc. NENAD LIPOVAC, dipl.ing.arh. LUCIJA ANTON, mag.ing.arch.	
Odluka predstavničkog tijela o izradi Plana: Službeni glasnik Općine Milna br. 3/22	Odluka predstavničkog tijela o donošenju Plana: Službeni glasnik Općine Milna br. 14/23
Objava javne rasprave: 03.04.2023. - www.mpgi.gov.hr 31.03.2023. - www.opcinamilna.hr 31.03.2023. - oglasna ploča 31.03.2023. - 24 sata	Javni uvid održan: 04.04.2023. – 14.04.2023. Javno izlaganje održano: 12.04.2023.
Objava ponovne JR: 30.06.2023. - www.mpgi.gov.hr 30.06.2023. - www.opcinamilna.hr 30.06.2023. - oglasna ploča 30.06.2023. - 24 sata	Ponovni javni uvid održan: 03.07.2023. – 01.08.2023. Ponovno javno izlaganje održano: 19.07.2023.
Žig tijela odgovorne pravne osobe/tijela koje je izadilo Plan:	Odgovorna osoba za provođenje javne rasprave: Pročelnik JUO Općine - Toni Domazet
Mišljenje Zavoda za prostorno planiranje županije (prema članku 107. Zakona o prostornom uređenju NN 153/13, 65/17, 114/18, 39/19 i 98/19): Klasa: 350-01/23-01/08 Ur.broj: 2181-210-03/23-03 Datum: 10.10.2023.	
Suglasnost Ministarstva prostornog uređenja, graditeljstva i državne imovine (prema članku 108. Zakona o prostornom uređenju NN 153/13, 65/17, 114/18, 39/19 i 98/19): Klasa: 350-02/23-16 Ur.broj: 531-08-1-1-23-2 Datum: 23.11.2023.	
Predsjednik predstavničkog tijela: Predsjednica Općinskog vijeća - Josipa Filipić	Istovjetnost ovog prostornog plana s izdankom ovjerava: Načelnik Općine - Frane Lozić
Žig nadležnog tijela	