


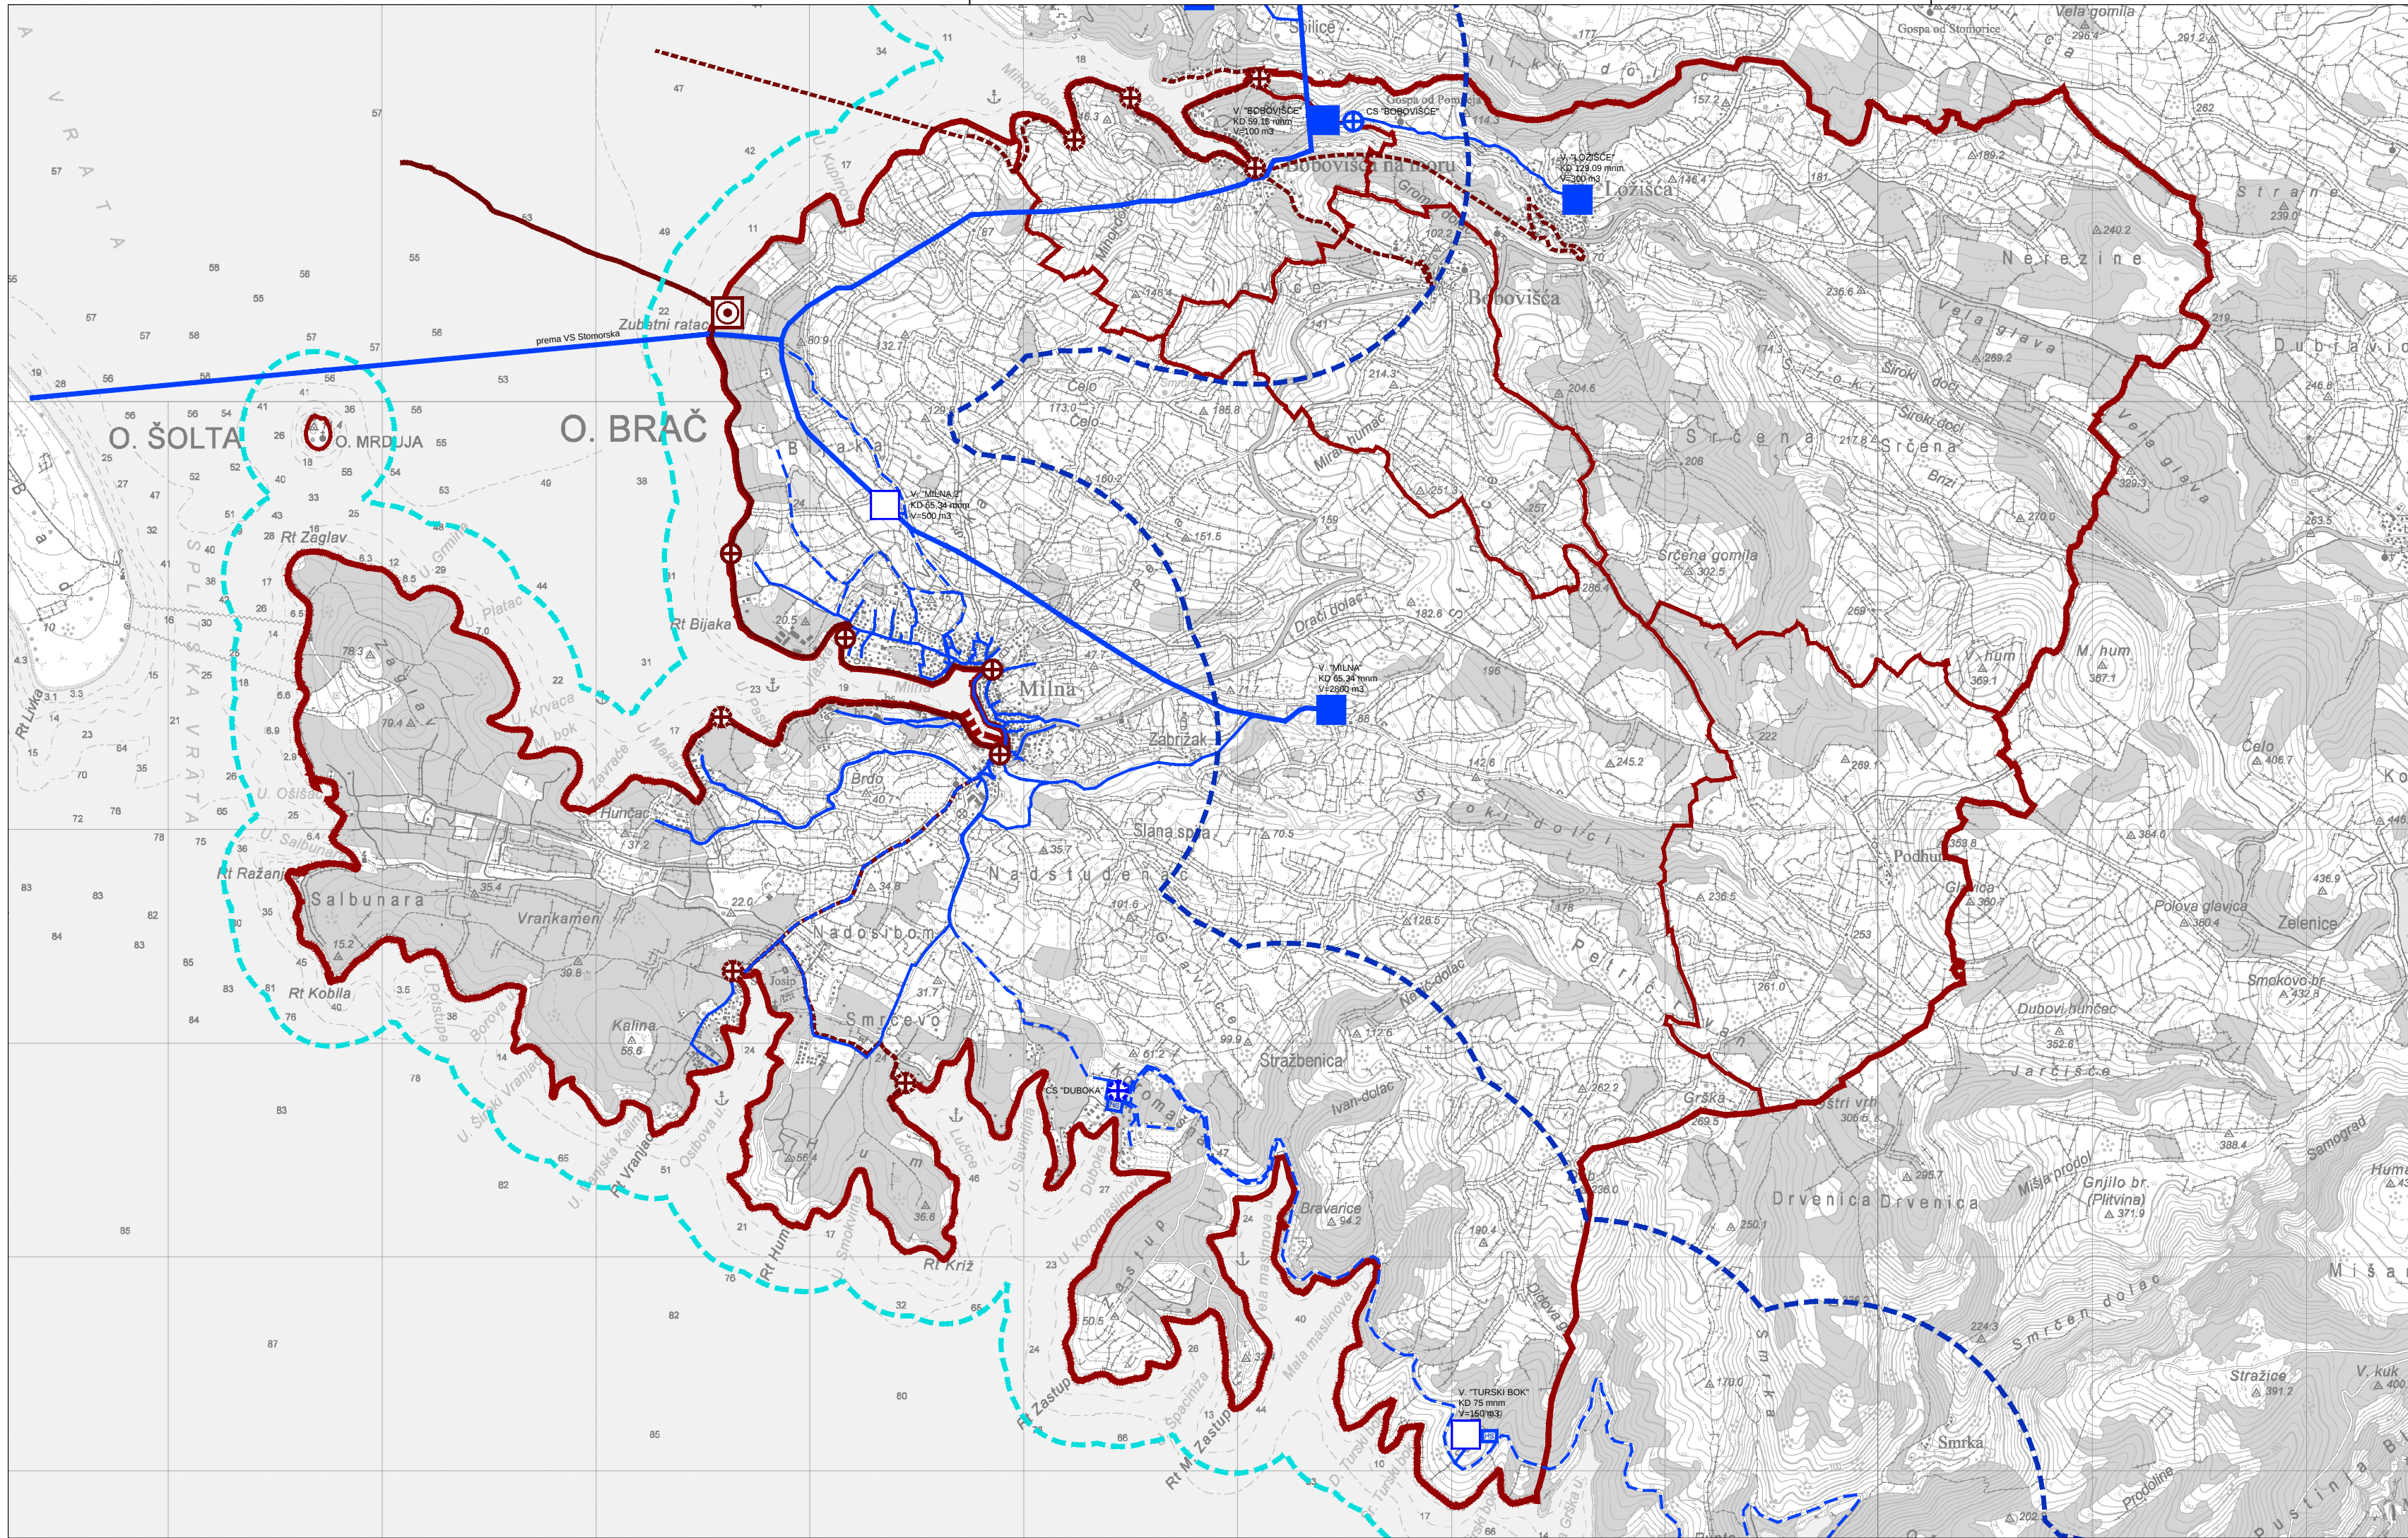

TUMAČ ZNAKOVA	
TERITORIJALNE I STATISTIČKE GRANICE	
	GRANICA OPĆINE (GRANICA OBUHVATA PLANA)
	GRANICA NASELJA
OSTALE GRANICE	
	PROSTOR OGRANIČENJA - GRANICA U MORU
	PROSTOR OGRANIČENJA - GRANICA NA KOPNU
VODOOPSKRBA	
POSTOJEĆE	PLANIRANO
	VODOSPREMA
	CRPNA STANICA
	MAGISTRALNI VODOOPSKRBNI CJEVOVOD
	OSTALI VODOOPSKRBNI CJEVOVODI
	HIDROFORSKA STANICA
ODVODNJA OTPADNIH VODA	
POSTOJEĆE	PLANIRANO
	UREĐAJ ZA PROČIŠĆAVANJE OTPADNIH VODA
	CRPNA STANICA
	GLAVNI ODVODNI KANAL (KOLEKTOR)
	OSTALI ODVODNI KANALI

		SPLITSKO-DALMATINSKA ŽUPANIJA		
Af		OPĆINA MILNA		
		0 500 1000 1500 2000 m		
Županija: SPLITSKO-DALMATINSKA		Općina: MILNA		
Naziv prostornog plana:		I. IZMJENE I DOPUNE PROSTORNOG PLANA UREĐENJA OPĆINE MILNA		
Naziv kartografskog prikaza:		2. INFRASTRUKTURNI SUSTAVI I MREŽE Vodnogospodarski sustavi		
Broj kartografskog prikaza: 2.D.		Mjerilo kartografskog prikaza: 1:25000		
Pravna osoba/tijelo koje je izadilo Plan:		Sveučilište u Zagrebu, ARHITEKTONSKI FAKULTET, Zavod za urbanizam, prostorno planiranje i pejzažnu arhitekturu, 10000 Zagreb, fra Andrije Kačića Miošića 26, tel.01/4639-333		
Predstojnik Zavoda: Prof.dr.sc. DAMIR KRAJČIĆ dipl.ing.arch.		Odgovorni voditelj: Prof.dr.sc. NENAD LIPOVAC dipl.ing.arch.		
Žig pravne osobe/tijela koje je izadilo Plan:		Žig Odgovornog voditelja:		
Stručni tim u izradi Plana: Prof.dr.sc. NENAD LIPOVAC, dipl.ing.arch. LUCIJA ANTON, mag.ing.arch.		Odluka predstavničkog tijela o donošenju Plana: Službeni glasnik Općine Milna br. 14/23		
Odluka predstavničkog tijela o izradi Plana: Službeni glasnik Općine Milna br. 3/22		Javni uvid održan: 04.04.2023. – 14.04.2023.		
Objava javne rasprave: 03.04.2023. - www.mpgi.gov.hr 31.03.2023. - www.opcinamilna.hr 31.03.2023. - oglasna ploča 31.03.2023. - 24 sata		Javno izlaganje održano: 12.04.2023.		
Objava ponovne JR: 30.06.2023. - www.mpgi.gov.hr 30.06.2023. - www.opcinamilna.hr 30.06.2023. - oglasna ploča 30.06.2023. - 24 sata		Ponovni javni uvid održan: 03.07.2023. – 01.08.2023.		
Žig tijela odgovornog za javnu raspravu:		Odgovorna osoba za provođenje javne rasprave: Pročelnik JUO Općine - Toni Domazet		
Mišljenje Zavoda za prostorno planiranje županije (prema članku 107. Zakona o prostornom uređenju NN 153/13, 65/17, 114/18, 39/19 i 98/19): Klasa: 350-01/23-01/08 Ur.broj: 2181-210-03/23-03 Datum: 10.10.2023.		Suglasnost Ministarstva prostornog uređenja, graditeljstva i državne imovine (prema članku 108. Zakona o prostornom uređenju NN 153/13, 65/17, 114/18, 39/19 i 98/19): Klasa: 350-02/23-16 Ur.broj: 531-08-1-1-23-2 Datum: 23.11.2023.		
Predsjednik predstavničkog tijela: Predsjednica Općinskog vijeća - Josipa Filipić		Istovjetnost ovog prostornog plana s izdankom ovjerava: Načelnik Općine - Frane Lozić		
Žig nadležnog tijela		Žig nadležnog tijela		