


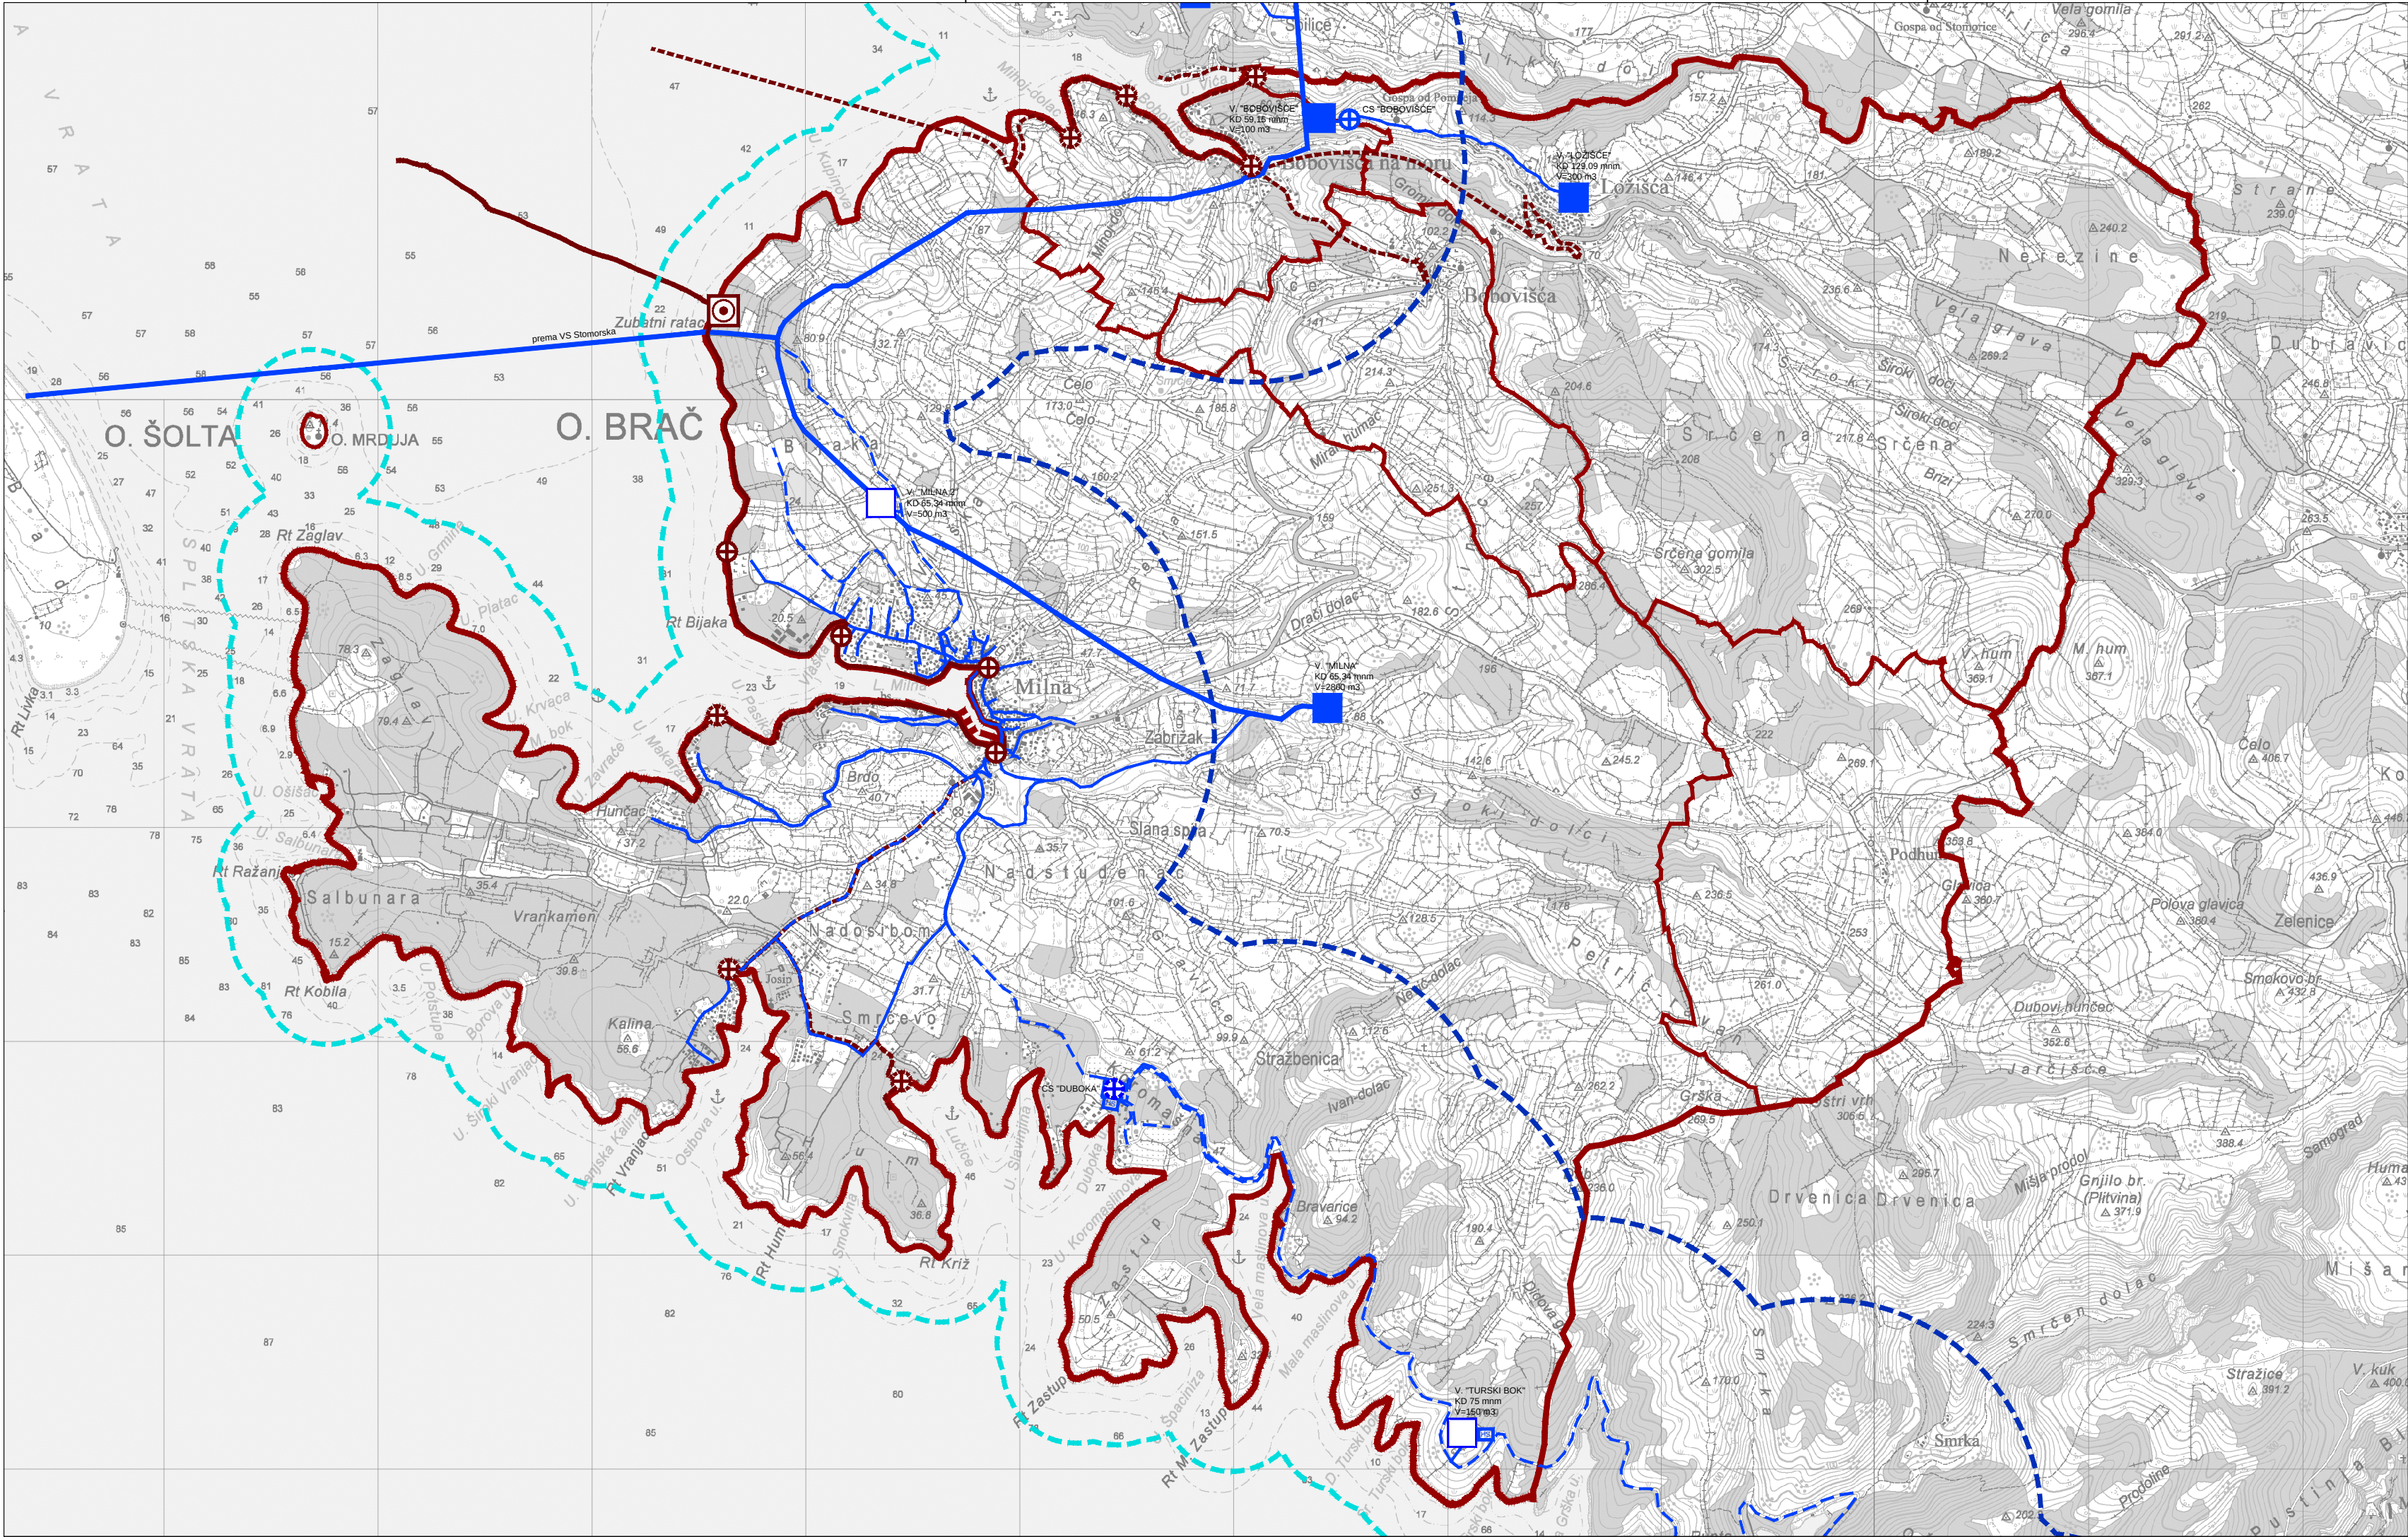

TUMAČ ZNAKOVA	
TERITORIJALNE I STATISTIČKE GRANICE	
	GRANICA OPĆINE (GRANICA OBUHVATA PLANA)
	GRANICA NASELJA
OSTALE GRANICE	
	PROSTOR OGRANIČENJA - GRANICA U MORU
	PROSTOR OGRANIČENJA - GRANICA NA KOPNU
VODOOPSKRBA	
POSTOJEĆE	PLANIRANO
	 VODOSPREMA
	 CRPNA STANICA
	MAGISTRALNI VODOOPSKRBNI CJEVOVOD
	 OSTALI VODOOPSKRBNI CJEVOVODI
	 HIDROFORSKA STANICA
ODVODNJA OTPADNIH VODA	
POSTOJEĆE	PLANIRANO
	UREĐAJ ZA PROČIŠĆAVANJE OTPADNIH VODA
	 CRPNA STANICA
	GLAVNI ODVODNI KANAL (KOLEKTOR)
	 OSTALI ODVODNI KANALI

Af SPLITSKO-DALMATINSKA ŽUPANIJA OPĆINA MILNA M	
S 0 500 1000 1500 2000 m	
Županija: SPLITSKO-DALMATINSKA Općina: MILNA	
Naziv prostornog plana: I. IZMJENE I DOPUNE PROSTORNOG PLANA UREĐENJA OPĆINE MILNA konačni prijedlog plana	
Naziv kartografskog prikaza: 2. INFRASTRUKTURNI SUSTAVI I MREŽE Vodnogospodarski sustavi	
Broj kartografskog prikaza: 2.D. Mjerilo kartografskog prikaza: 1:25000	
Pravna osoba/tijelo koje je izadilo Plan: Sveučilište u Zagrebu, ARHITEKTONSKI FAKULTET, Zavod za urbanizam, prostorno planiranje i pejzažnu arhitekturu, 10000 Zagreb, fra Andrije Kačića Miošića 26, tel.01/4639-333	
Predstojnik Zavoda: Prof.dr.sc. DAMIR KRAJČIĆ, dipl.ing.arch. ARHITEKTONSKI FAKULTET ZAVOD ZA URBANIZAM, PROSTORNO PLANIRANJE I PEJZAŽNU ARHITEKTURU Odgovorni voditelj: Prof.dr.sc. NENAD LIPOVAC, dipl.ing.arch. dr.sc. NENAD LIPOVAC dipl.ing.arch. POSREDOVANJE POSREDOVANJE POSREDOVANJE POSREDOVANJE	
Žig pravne osobe/tijela koje je izadilo Plan:	
Stručni tim u izradi Plana: Prof.dr.sc. NENAD LIPOVAC, dipl.ing.arch. LUCIJA ANTON, mag.ing.arch.	
Odluka predstavničkog tijela o izradi Plana: Službeni glasnik Općine Milna br. 3/22	
Odluka predstavničkog tijela o donošenju Plana: Službeni glasnik Općine Milna br. __/23.	
Objava javne rasprave: 03.04.2023. - www.mpgi.gov.hr 31.03.2023. - www.opcinamilna.hr 31.03.2023. - oglasna ploča 31.03.2023. - 24 sata	
Javni uvid održan: 04.04.2023. – 14.04.2023.	
Javno izlaganje održano: 12.04.2023.	
Objava ponovne JR: 30.06.2023. - www.mpgi.gov.hr 30.06.2023. - www.opcinamilna.hr 30.06.2023. - oglasna ploča 30.06.2023. - 24 sata	
Ponovni javni uvid održan: 03.07.2023. – 01.08.2023.	
Ponovno javno izlaganje održano: 19.07.2023.	
Žig tijela odgovornog za provođenje javne rasprave:	
Odgovorna osoba za provođenje javne rasprave: Pročelnik JUO Općine - Toni Domazet	
Mišljenje Zavoda za prostorno planiranje i pejzažnu arhitekturu (prema članku 107. Zakona o prostornom uređenju NN 153/13, 65/17, 114/18, 39/19 i 98/19): Klasa: Ur.broj: Datum:	
Suglasnost Ministarstva prostornog uređenja, graditeljstva i državne imovine (prema članku 108. Zakona o prostornom uređenju NN 153/13, 65/17, 114/18, 39/19 i 98/19): Klasa: Ur.broj: Datum:	
Predsjednik predstavničkog tijela: Predsjednica Općinskog vijeća - Josipa Filipić	
Istovjetnost ovog prostornog plana s izvornikom ovjerava: Načelnik Općine - Frane Lozić	
Žig nadležnog tijela	