



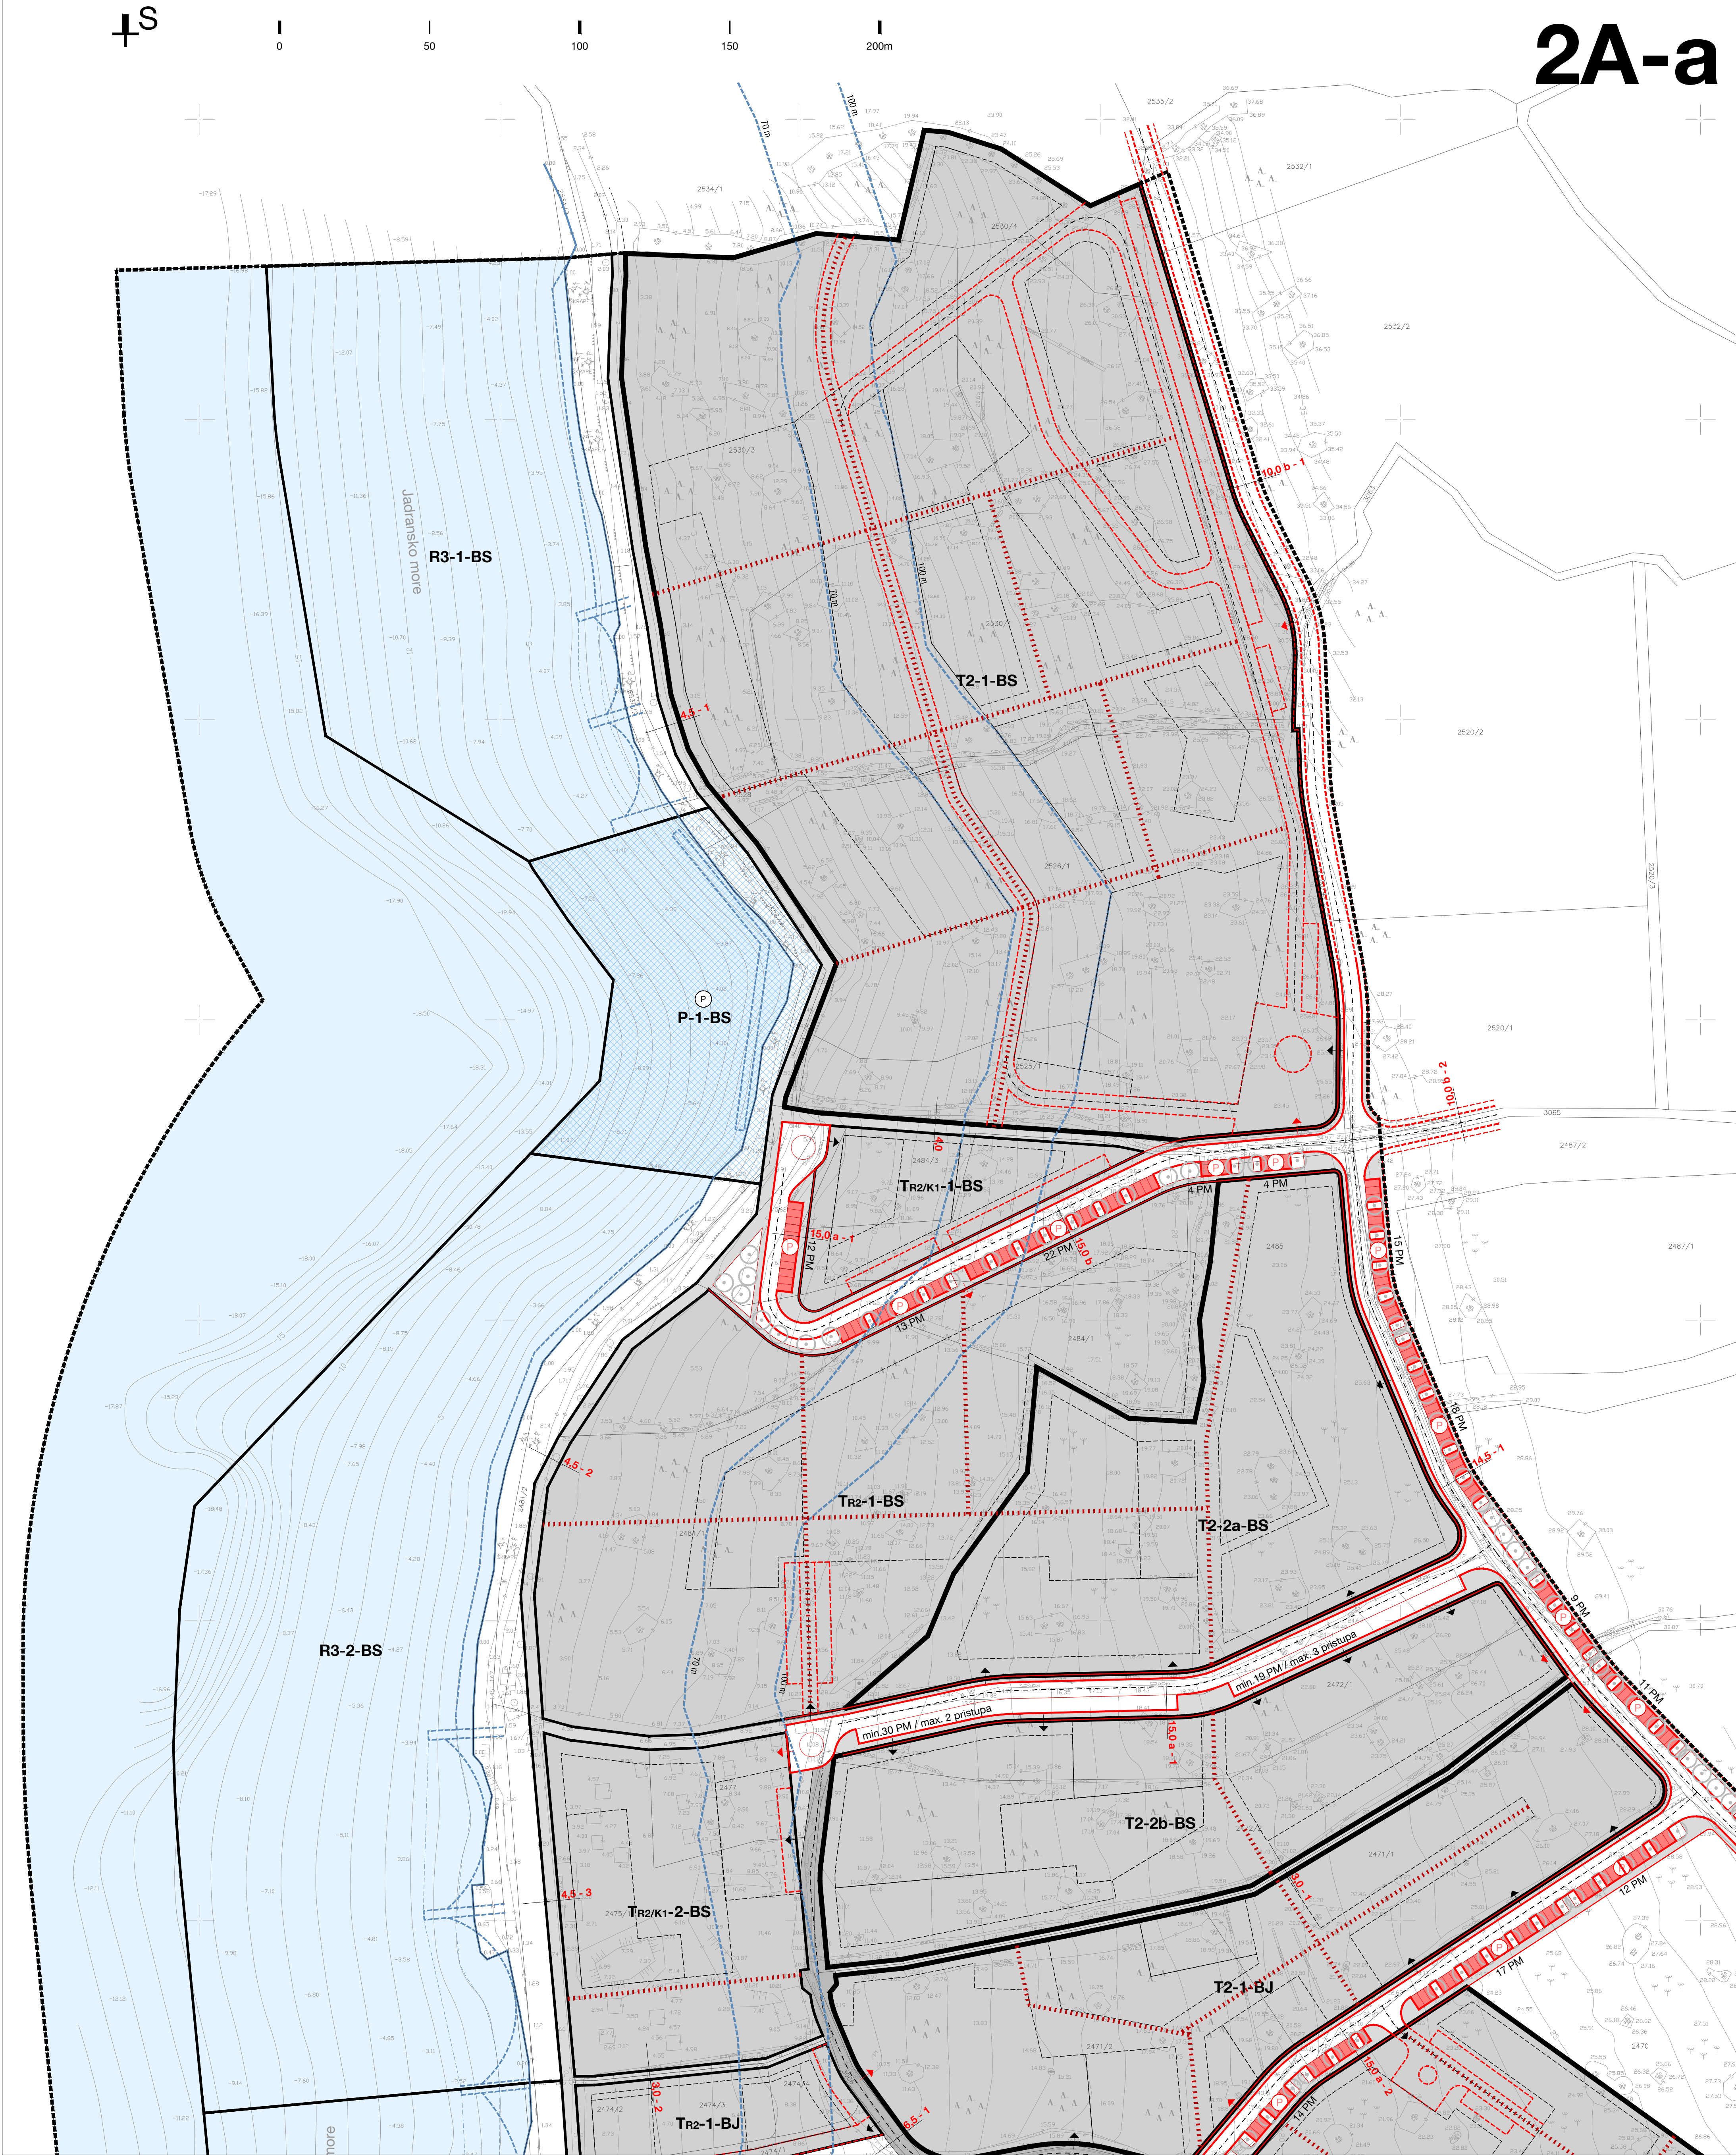

KARAKTERISTIČNI PRESJECI CESTA I ULICA U JAVNOM REZIMU KORISTENJA

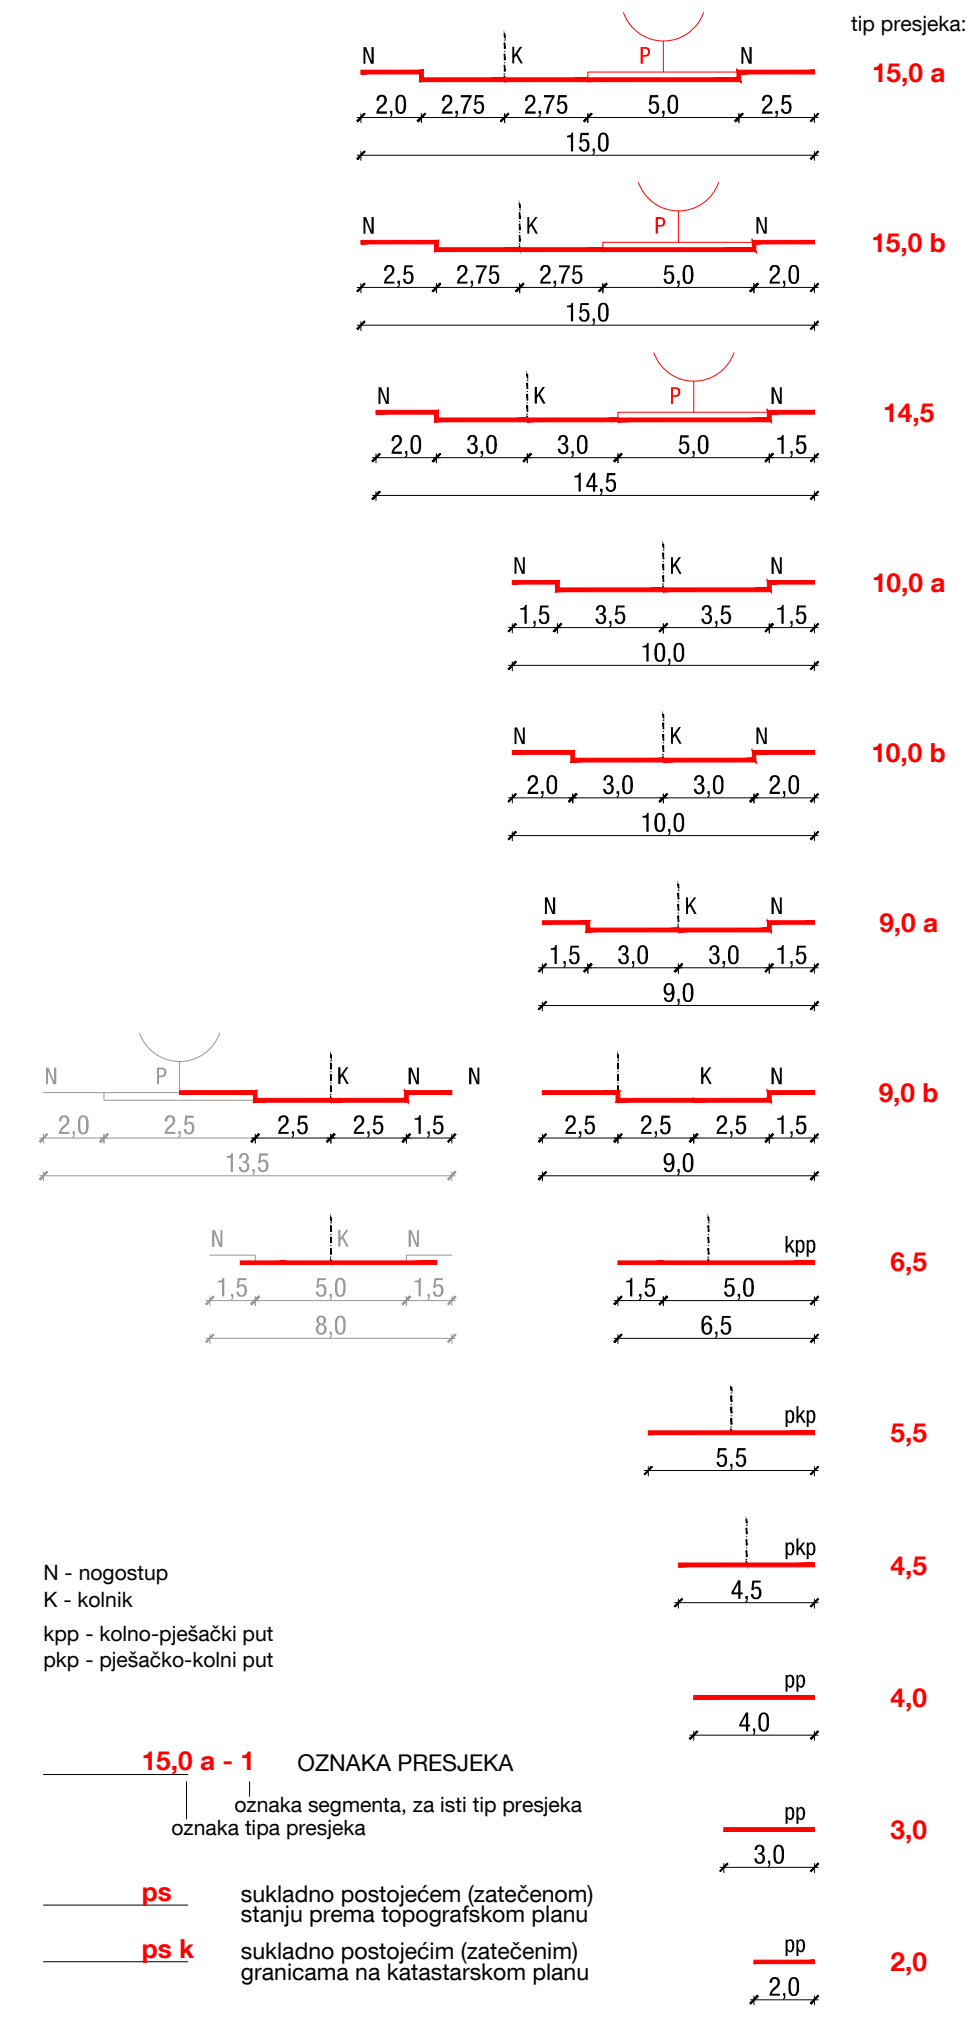

GRANICE

- GRANICA OBUHVATA URBANISTIČKOG PLANA UREĐENJA „BIJAKA“
- ZAŠTIĆENO OBALNO PODRUČJE MORA
- OBALNA CRTA (PREMA PGP)
- 70/100m
- CRTA NA KOPNU UDALJENA 70 / 100 m OD OBALNE CRTE
- OSTALE GRANICE
- SHEMATSKI PRIKAZ / GRANICA (NA MORU) ZONE ZAHVATA OBLIKOVANJA OBALNE CRTE - brutto zona, uz ograničenja sukladno odredbama za provođenje

PROSTORNE JEDINICE

- T2-1-BS OZNAKA PROSTORNE JEDINICE
- PROSTORNE JEDINICE UGOSTITELJSKO-TURISTIČKE NAMJENE - TURISTIČKIH NASELJA (T2) I/LI HOTELA (T1)
- PROSTORNE CJELINE / PROSTORNE JEDINICE POSTOJEĆIH UGOSTITELJSKO - TURISTIČKIH GRADEVINA (T4)
- PROSTORNE JEDINICE PRATEĆIH I OSTALIH NAMJENA - NA KOPNU / NA MORU
- GRADIVE POVRŠINE (orijentaciji; detaljno na kartografskom prikazu 4.)
- IZGRABENA STRUKTURA - PRENEŠENA S POSEBNE GEODETSKE PODLOGE - TOPOGRAFSKI SNIMAK

CESTE, ULICE I JAVNE PROMETNE POVRŠINE

- GRANICA KORIDORA CESTE
- OS CESTE
- RUBNJAK
- OSTALI ELEMENTI
- DRVO
- KOLNO-PJEŠAČKE POVRŠINE
- PJEŠAČKE POVRŠINE
- JAVNI PARKING
- načelna pozicija glavnog kolnog pristupa
- pozicije sporednih i alternativnih kolnih pristupa
- POTEZI PARKIRNIH MJESTA

INTERNE PJEŠAČKE I KOLNE POVRŠINE - UNUTAR PROSTORNIH JEDINICA



- PJEŠAČKE STAZE - označeni osnovni pješački pravci
- KOLNE I/LI KOLNO-PJEŠAČKE POVRŠINE
- PJEŠAČKE I SERVISNE PJEŠAČKO-KOLNE POVRŠINE
- POMORSKI PROMET
- TURISTIČKI PRIVEZ - AKVIATORIJ / KONTAKTNI DIO KOPNA
- AKVIATORIJ UREĐENIH PLAŽA I OSTALE POVRŠINE MORA

UPU "BIJAKA"

Kartografski prikaz 2.A:

PROMETNA, ULIČNA I KOMUNALNA INFRASTRUKTURNA MREŽA - CESTE, ULICE I PJEŠAČKE POVRŠINE

MJERILO 1 : 1 000

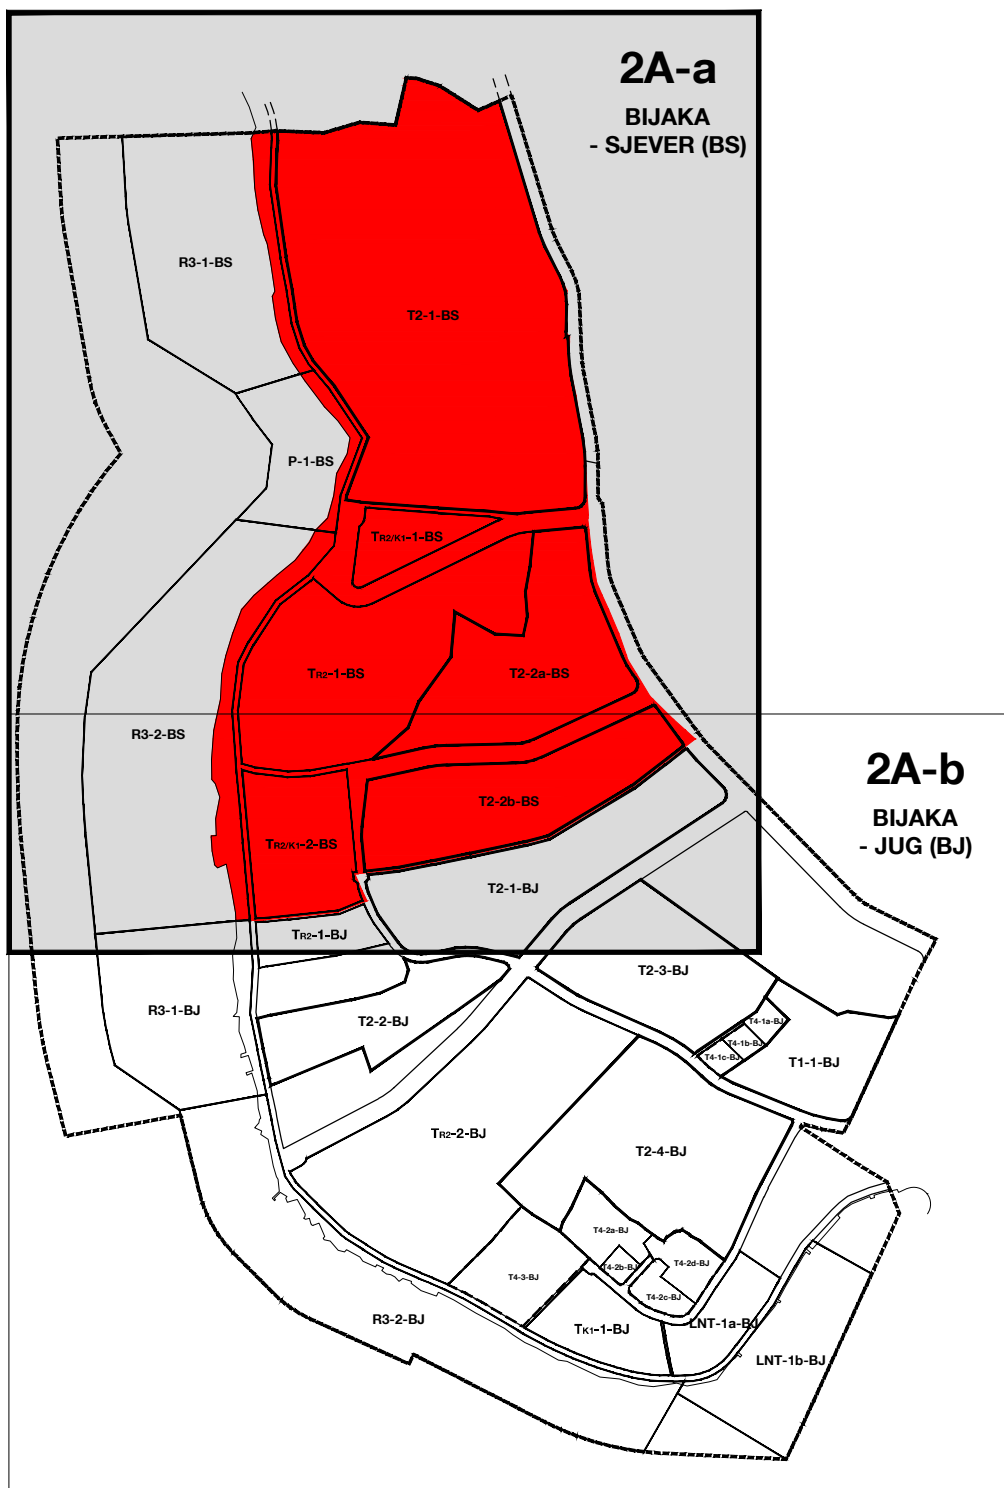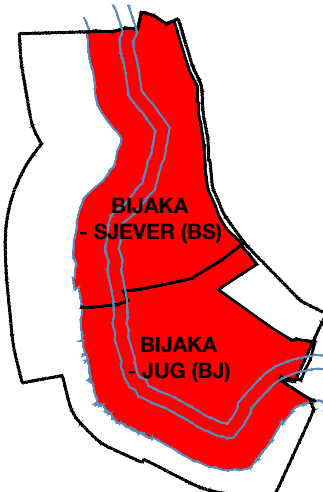

Županija:	SPLITSKO-DALMATINSKA ŽUPANIJA	
Općina:	OPĆINA MILNA	
Naziv prostornog plana:	URBANISTIČKI PLAN UREĐENJA "BIJAKA"	
Naziv kartografskog prikaza:	PROMETNA, ULIČNA I KOMUNALNA INFRASTRUKTURNA MREŽA - CESTE, ULICE I PJEŠAČKE POVRŠINE	
Broj kartografskog prikaza:	2.A - sekcija 2A-a	Mjerilo kartografskog prikaza: 1 : 1 000
Odluka o izradi prostornog plana (službeno glasilo):	Odluka predstavničkog tijela o donošenju plana (sl. gl.):	
Odluka o izradi Urbanističkog plana uređenja „Bijaka“,	Odluka o donošenju Urbanističkog plana uređenja „Bijaka“,	
„Službeni glasnik Općine Milna“ 5/08 i 15/09	„Službeni glasnik Općine Milna“ 6/14	
Javna rasprava (datum objave u dnevnom tisku):	Javni uvid održan:	
19. 08. 2011. god. - „Slobodna Dalmacija“	Od 29. 08. 2011. god. do 29. 09. 2011. god.	
Ponovna javna rasprava (datum objave u dnevnom tisku):	Ponovni javni uvid održan:	
9. 11. 08. 2013. god. - „Slobodna Dalmacija“	Od 29. 08. 2013. god. do 24. 09. 2013. god.	
Pečat upravnog tijela odgovornog za provođenje javne rasprave:	Odgovorna osoba za provođenje javne rasprave:	
	opć. nač. Frane Lozić	
Suglasnost na plan prema članku 97. Zakona o prostornom uređenju i gradnji (\"Narodne novine\", br. 76/07, 38/09, 55/11, 90/11 i 150/12), a u svezi s odredbom članka 188. Zakona o prostornom uređenju (\"Narodne novine\", br.153/13):	Klasa: 350-02/14-131/6, Urbroj: 531-05-14-4, datum: 26. lipnja 2014. godine	
Pravna osoba koja je izradila plan:	Sveučilište u Zagrebu, Arhitektonski fakultet ZAVOD ZA URBANIZAM, PROSTORNO PLANIRANJE I PEJZAŽNU ARHITEKTURU Zagreb, Kačićeva 26	
Predstojnik Zavoda:	Odgovorna osoba:	
Prof. dr. sc. Jesenko Horvat, dipl. ing. arh.	Prof. dr. sc. Oleg Grgurević, dipl. ing. arh., diš.	
Pečat pravne osobe koja je izradila plan:	Pečat odgovorne osobe:	
Odgovorni voditelj izrade nacrtu prijedloga plana:	Prof. dr. sc. Oleg Grgurević, dipl. ing. arh., diš.	
Štućni tim u izradi plana:		
1. Prof. dr. sc. Oleg Grgurević, dipl. ing. arh., diš.	5. Mr.sc. Ivan Cetinić, dipl. ing. stroj.	
2. Marko Jakić, dipl. ing. arh.	6. Stipe Miholčić, dipl. ing. el.	
3. Ivana Jerković, dipl. ing. arh.	7. Mr. sc. Ivo Brozović, dipl. ing. prom.	
4. Hrvoje Vidović, dipl. ing. arh.	8. Dr. sc. Hrvoje Čarić, dipl. oec.	
	9. Desanka Hirjan, dipl. iur.	
Pečat predstavničkog tijela:	Predsjednik predstavničkog tijela: Vickoslav Bonačić Včić	
Istovjetnost ovog prostornog plana s izvornikom ovjerava:	Pečat nadležnog upravnog tijela:	