

TS

0


50

100

150

200m

2B-a

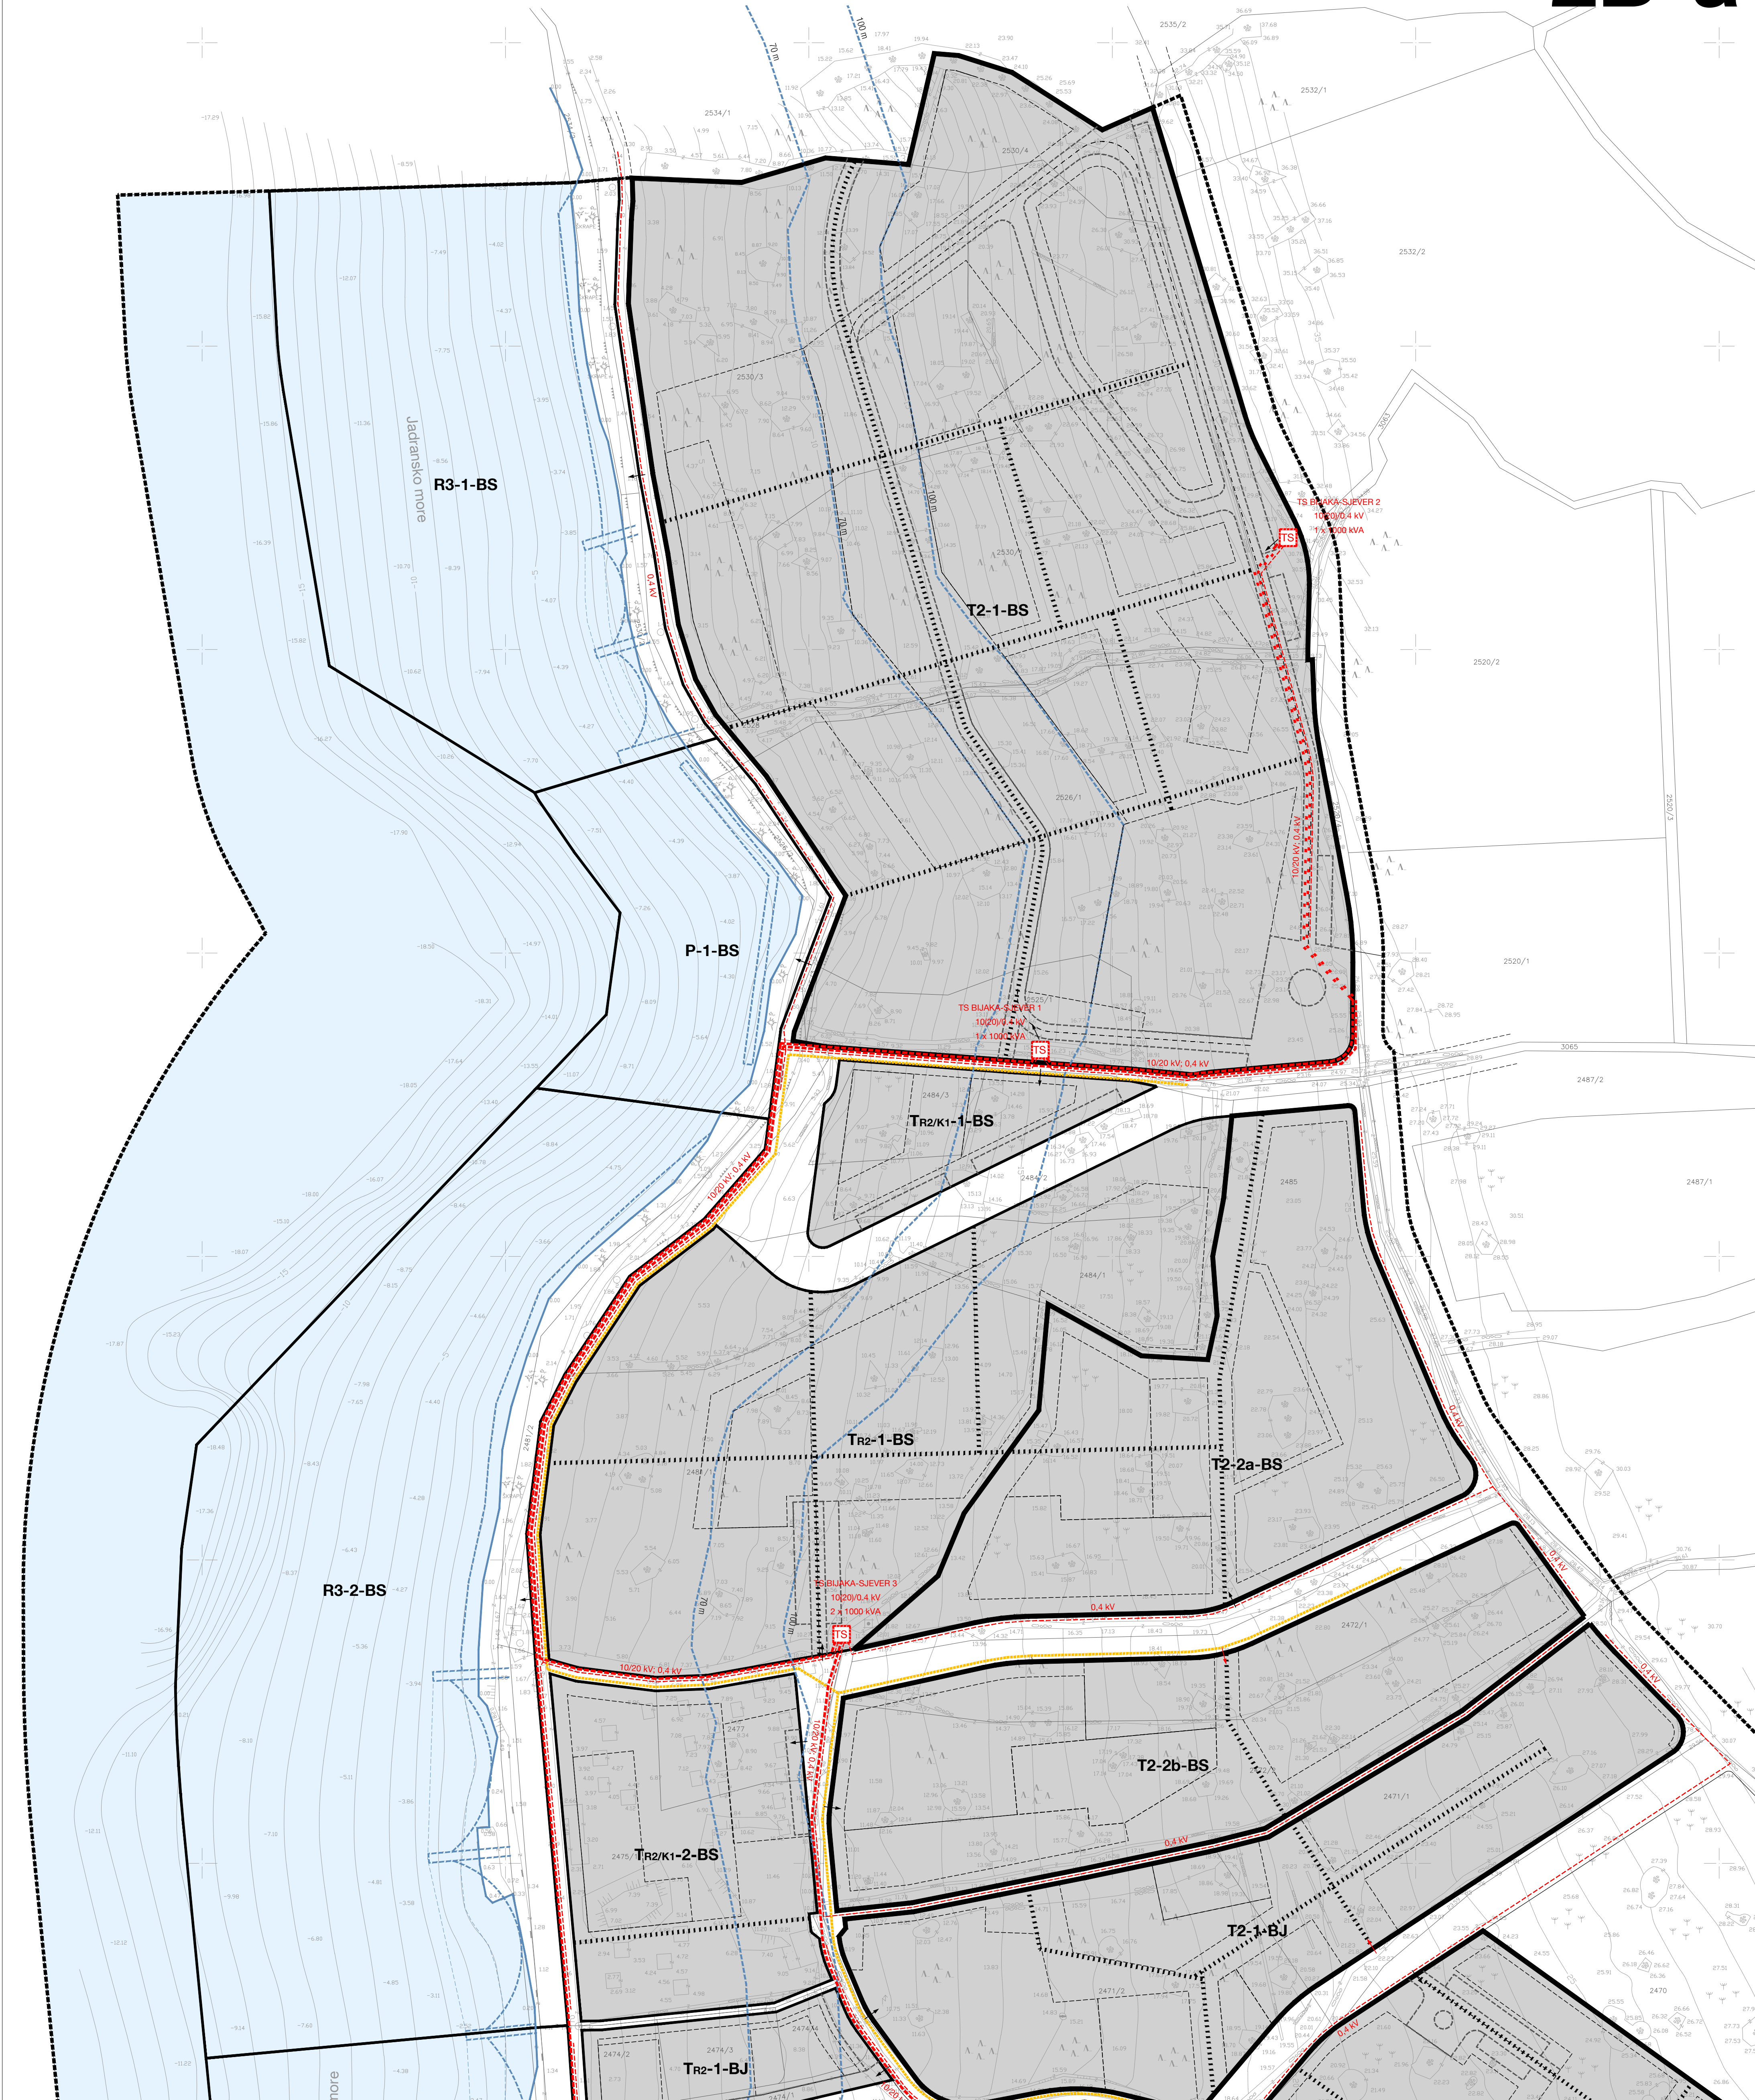

GRANICE

GRANICA OBUHVATA URBANISTIČKOG PLANA UREĐENJA "BIJAKA"

ZAŠTIĆENO OBALNO PODRUČJE MORA

OBALNA CRTA (PREMA PGP)
CRTA NA KOPNU UDALJENA 70 / 100 m OD OBALNE CRTE


OSTALE GRANICE

SHEMATSKI PRIKAZ / GRANICA (NA MORU) ZONE ZAHVATA
OBILIKOVANJA OBALNE CRTE
- bruto zona, uz ograničenja sukladno odredbama za provođenje

PROSTORNE JEDINICE

OZNAKA PROSTORNE JEDINICE

PROSTORNE JEDINICE UGOSTITELJSKO-TURISTIČKE NAMJENE
- TURISTIČKIH NASELJA (T2) ILI HOTELA (T1)
PROSTORNE CJELINE / PROSTORNE JEDINICE
POSTOJEĆIH UGOSTITELJSKO - TURISTIČKIH GRADEVINA (T4)
PROSTORNE JEDINICE PRATEĆIH I OSTALIH NAMJENA
- NA KOPNU / NA MORU

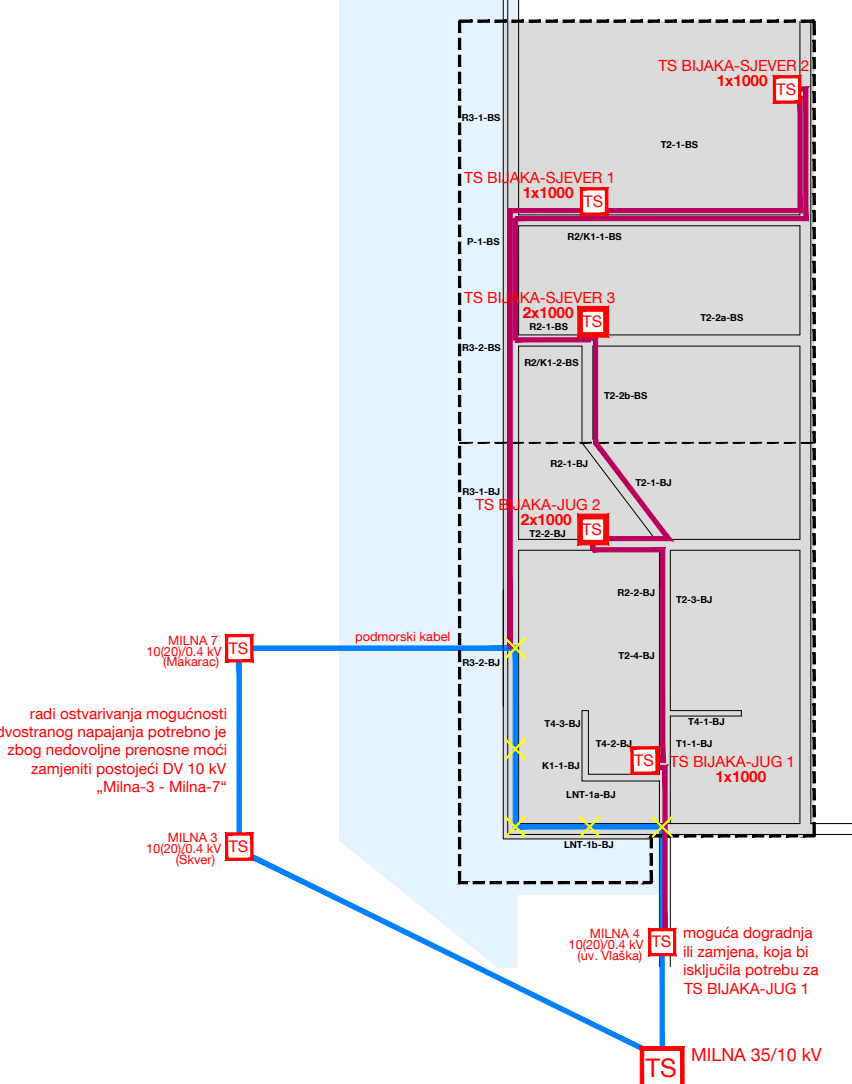

IZGRAĐENA STRUKTURA - PRENESENA S
POSEBNE GEODETSKE PODLOGE - TOPOGRAFSKI SNIMAK

POVRŠINE MORA

INTERNE PJEŠAČKE I KOLNE POVRŠINE - UNUTAR PROSTORNIH JEDINICA

PJEŠAČKE STAZE - označeni osnovni pješački pravci
KOLNE I/ILI KOLNO-PJEŠAČKE POVRŠINE
PJEŠAČKE I SERVISNE PJEŠAČKO-KOLNE POVRŠINE
POTEZI PARKIRNIH MJESTA UZ KOLNE I/ILI KOLNO-PJEŠAČKE POVRŠINE
GRADIVE POVRŠINE (orientacijski; detaljno na kartografskom prikazu 4.)

ELEKTROENERGETIKA

VOD 10/20 kV / XHE 49 A 3x1x150 mm²
VOD 10/20 kV - UKLADJENJE
- postrojeći kabel - spoj TS Milna 4 i TS Milna 7 - ukida se
VOD 10/20 kV - PLANIRANI
VOD 0.4kv - PLANIRANI
RAZVOD KROZ PROSTORNU JEDINICU UGOSTITELJSKO-TURISTIČKE NAMJENE

TRAFOSTANICA
PLANIRANA TRAFOSTANICA / TS 10200/0.4 kV; 1 ili 2x1000 kVA
(prema oznakama na kartografskom prikazu)
OPIS
SVJETLOKNIK
TK PODZEMNI VOD
PLANIRANI TK PODZEMNI VOD

POŠTA I TELEKOMUNIKACIJE


načelna pozicija priključenja na mrežu

UPU "BIJAKA"

Kartografski prikaz 2.B:

PROMETNA, ULIČNA I KOMUNALNA INFRASTRUKTURNA MREŽA - ELEKTROENERGETIKA I TELEKOMUNIKACIJE

MJERILO 1 : 1 000

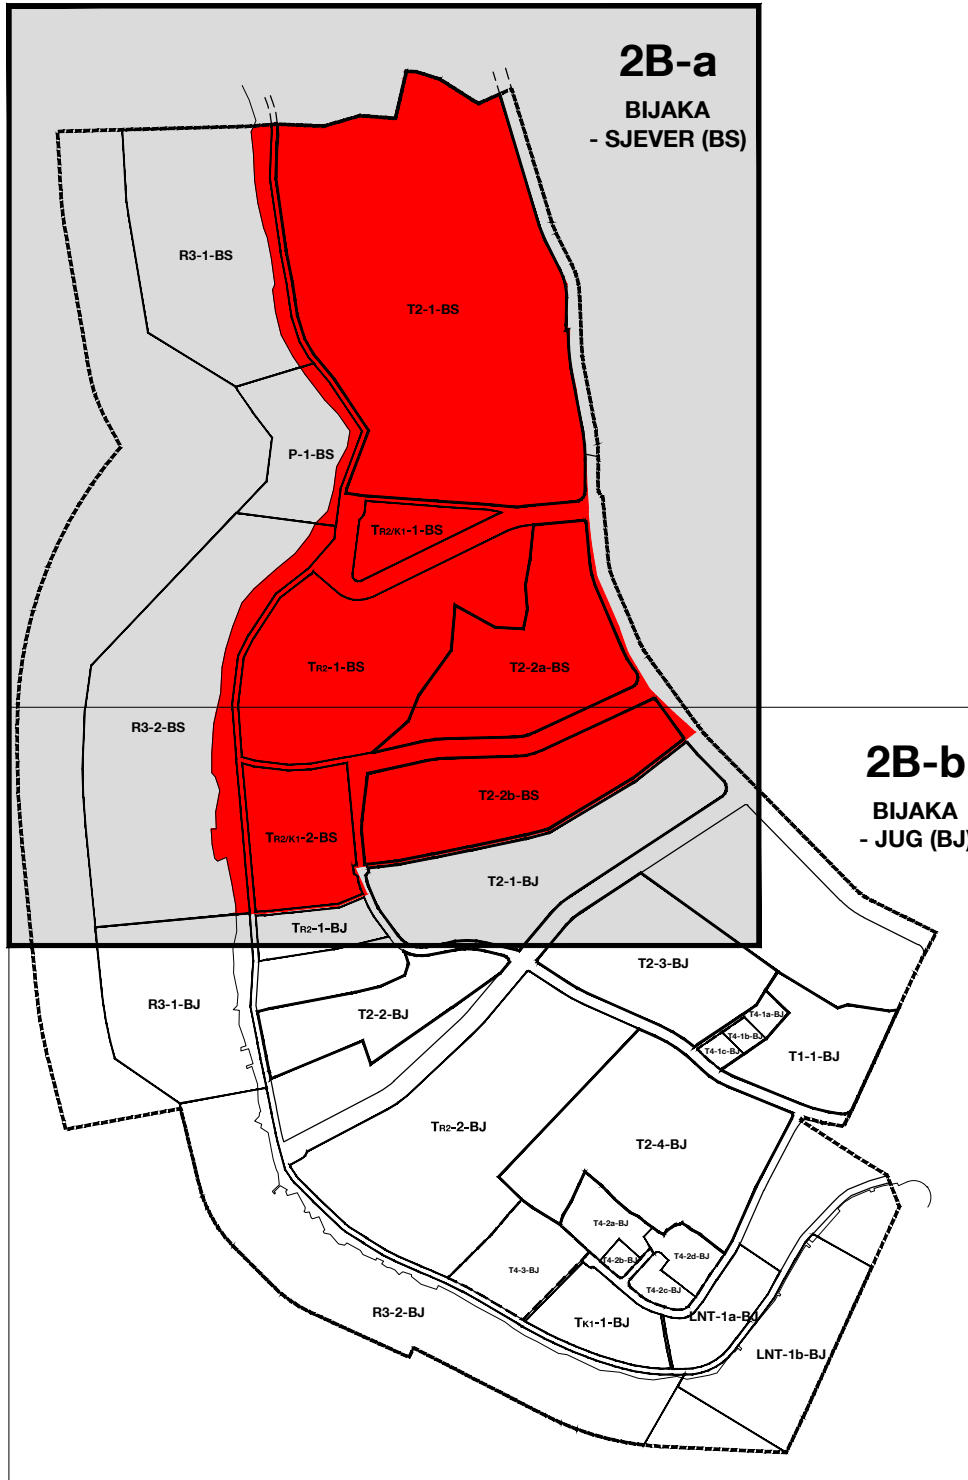

Županija:	SPLITSKO-DALMATINSKA ŽUPANIJA
Općina:	OPĆINA MILNA
Naziv prostornog plana:	URBANISTIČKI PLAN UREĐENJA "BIJAKA"
Naziv kartografskog prikaza:	PROMETNA, ULIČNA I KOMUNALNA INFRASTRUKTURNA MREŽA - ELEKTROENERGETIKA I TELEKOMUNIKACIJE
Broj kartografskog prikaza:	2 B - sekcija 2B-a
Mjerilo kartografskog prikaza:	1 : 1 000
Odluka o izradi prostornog plana (službeno glasilo):	Odluka o donošenju Urbanističkog plana uređenja "Bijaka", "Službeni glasnik Općine Milna- 5/08 i 15/09
Javna rasprava (datum objave u dnevnom tisku):	Javni uvid održan: od 29. 08. 2011. god. do 29. 09. 2011. god. Potvrda javni uvid održan: od 29. 08. 2013. god. do 29. 09. 2013. god.
Prijava rasprava (datum objave u dnevnom tisku):	Odgovorna osoba za provođenje javne rasprave: opć. nač. Frane Lozić
Prijava rasprava (datum objave u dnevnom tisku):	Odgovorna osoba za provođenje javne rasprave: opć. nač. Frane Lozić
Suglasnost na plan prema članku 97. Zakona o prostornom uređenju i gradnji ("Narodne novine", br. 76/07, 38/09, 55/11, 90/11 i 50/12), a u svezi s odredbom članka 186. Zakona o prostornom uređenju ("Narodne novine", br.153/13):	Suglasnost na plan prema članku 97. Zakona o prostornom uređenju i gradnji ("Narodne novine", br. 76/07, 38/09, 55/11, 90/11 i 50/12), a u svezi s odredbom članka 186. Zakona o prostornom uređenju ("Narodne novine", br.153/13):
Pravna osoba koja je izradila plan:	Sveučilište u Zagrebu, Arhitektonski fakultet ZAVOD ZA URBANIZAM, PROSTORNO PLANIRANJE I PEJZAŽNU ARHITEKTURU Zagreb, Kačićeva 29
Predstojnik Zavoda:	Odgovorna osoba: Prof. dr. sc. Oleg Grgurević, dipl. ing. arh., diš.
Pečat pravne osobe koja je izradila plan:	Pečat odgovorne osobe:
Odgovorni voditelj izrade nacrtu prijedloga plana:	Prof. dr. sc. Oleg Grgurević, dipl. ing. arh., diš.
Stručni tim u izradi plana:	5. Mr.sc. Ivan Cetinić, dipl. ing. stroj. 6. Stipe Mlinčić, dipl. ing. el. 7. Mr. sc. Ivo Brozović, dipl. ing. prom. 8. Dr. sc. Hrvoje Čarić, dipl. oec. 9. Daria Hiran, dipl. lur.
Pečat predstavničkog tijela:	Predsjednik predstavničkog tijela: Vickoslav Bonačić Včić
Istovjetnost ovog prostornog plana s izvornikom ovjerava:	Pečat nadležnog upravnog tijela: