
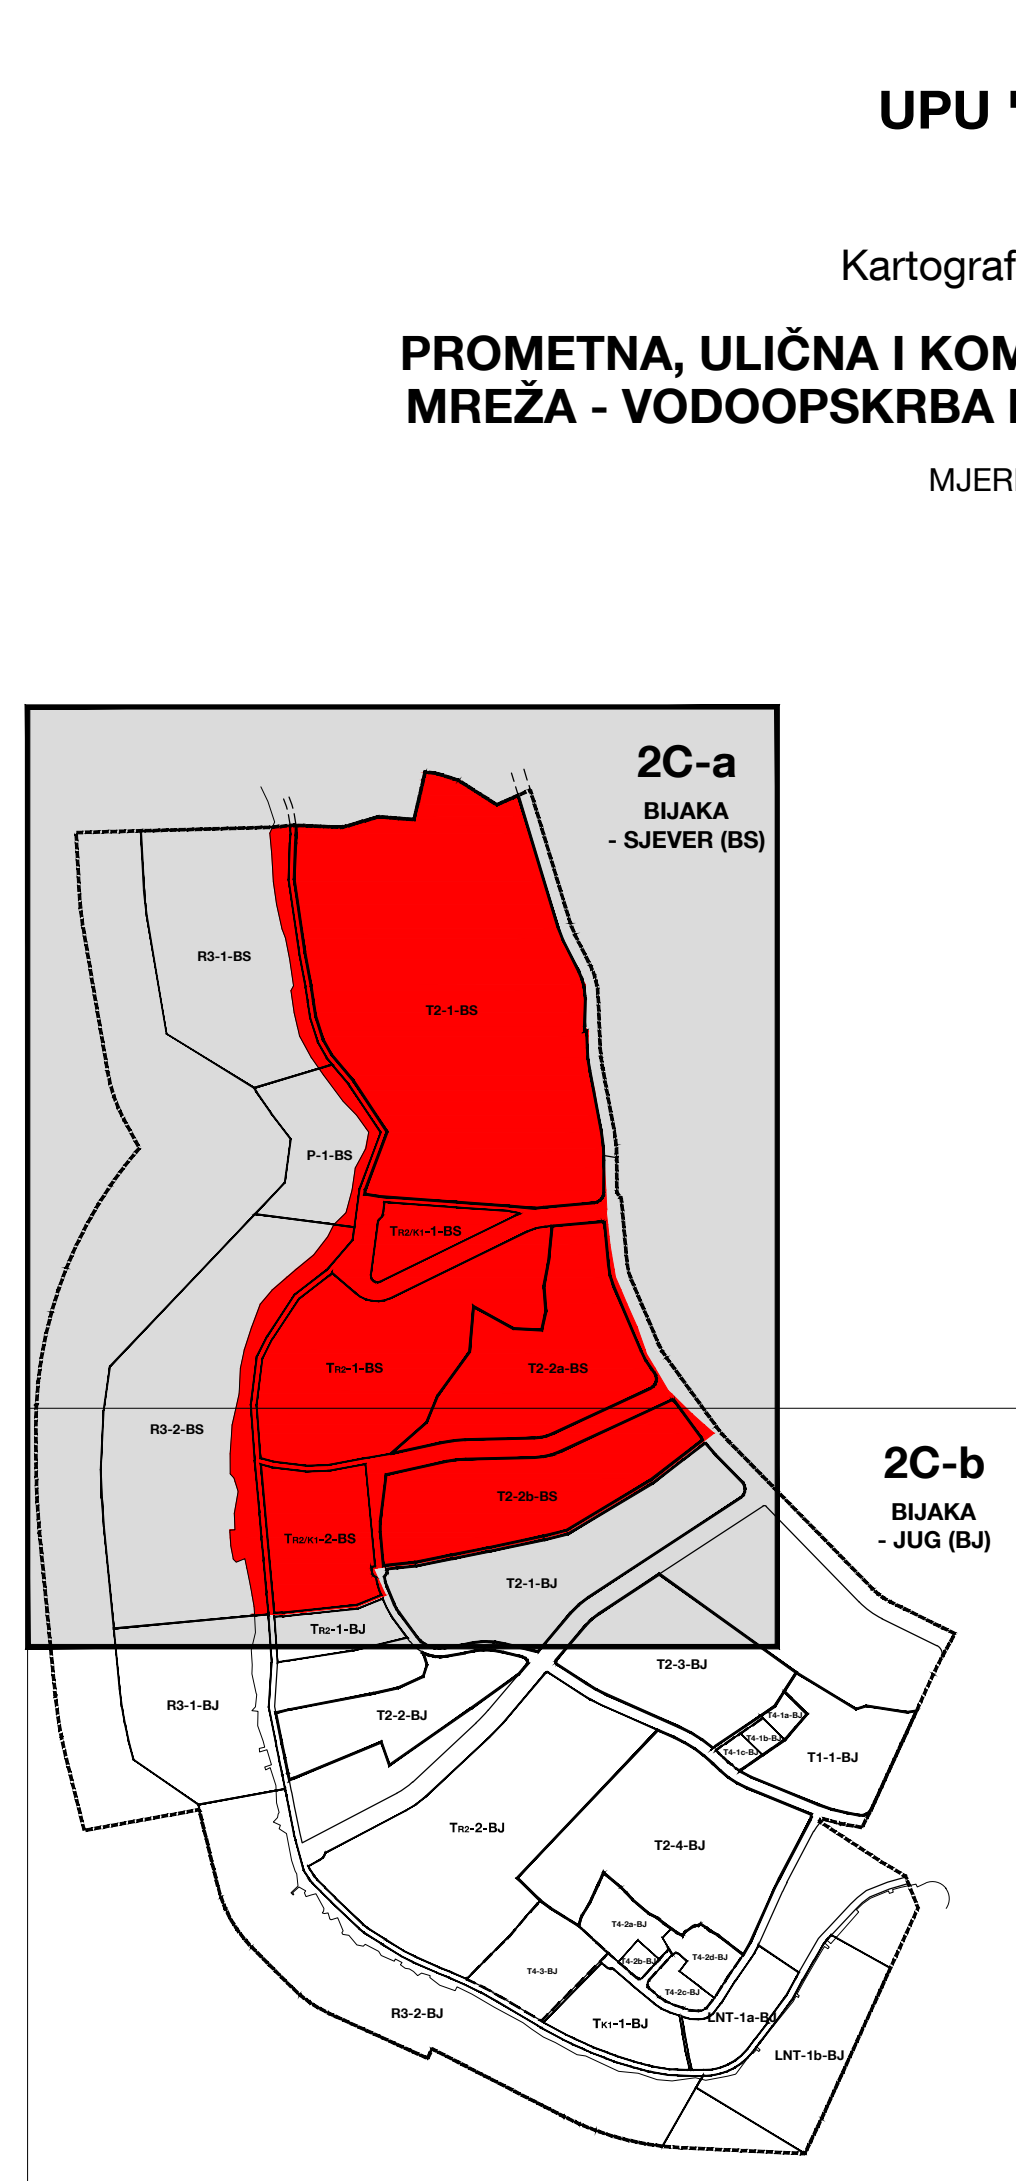
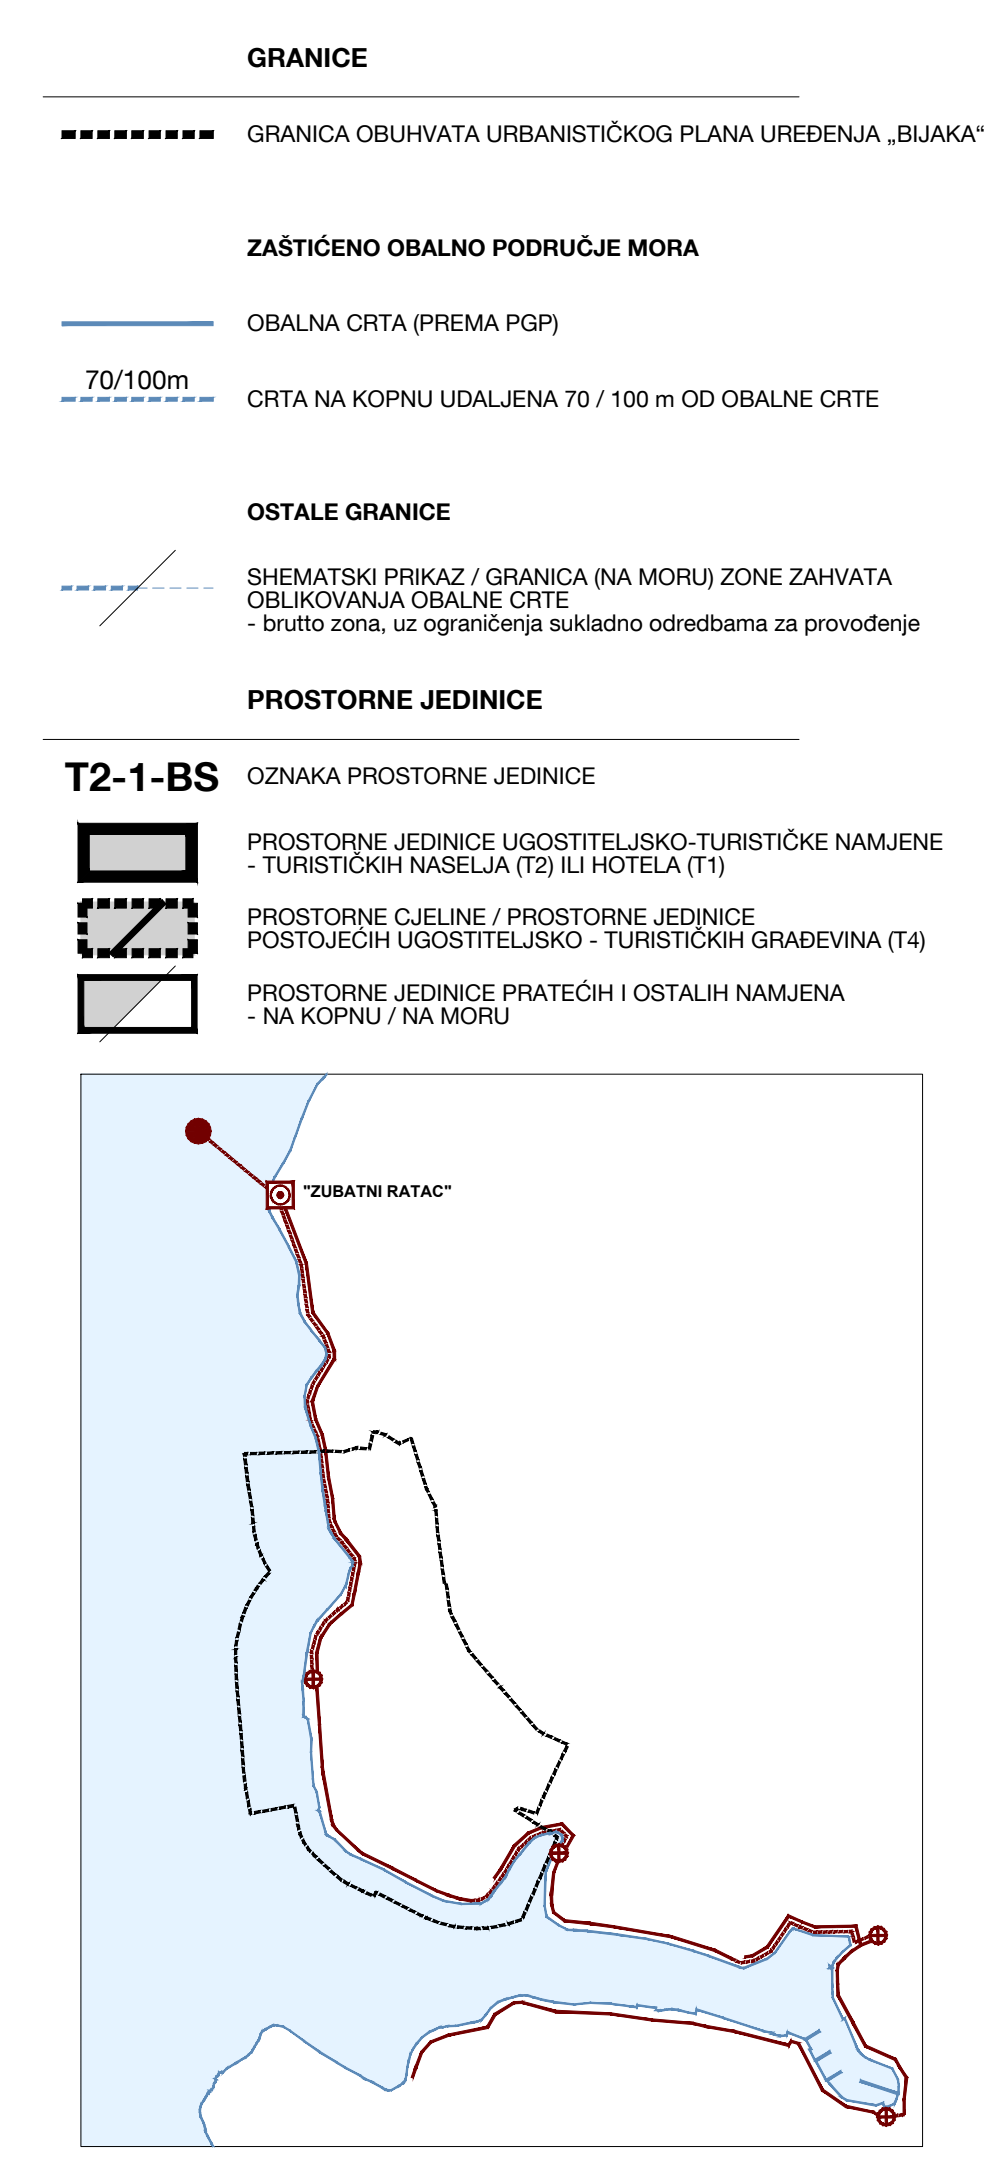


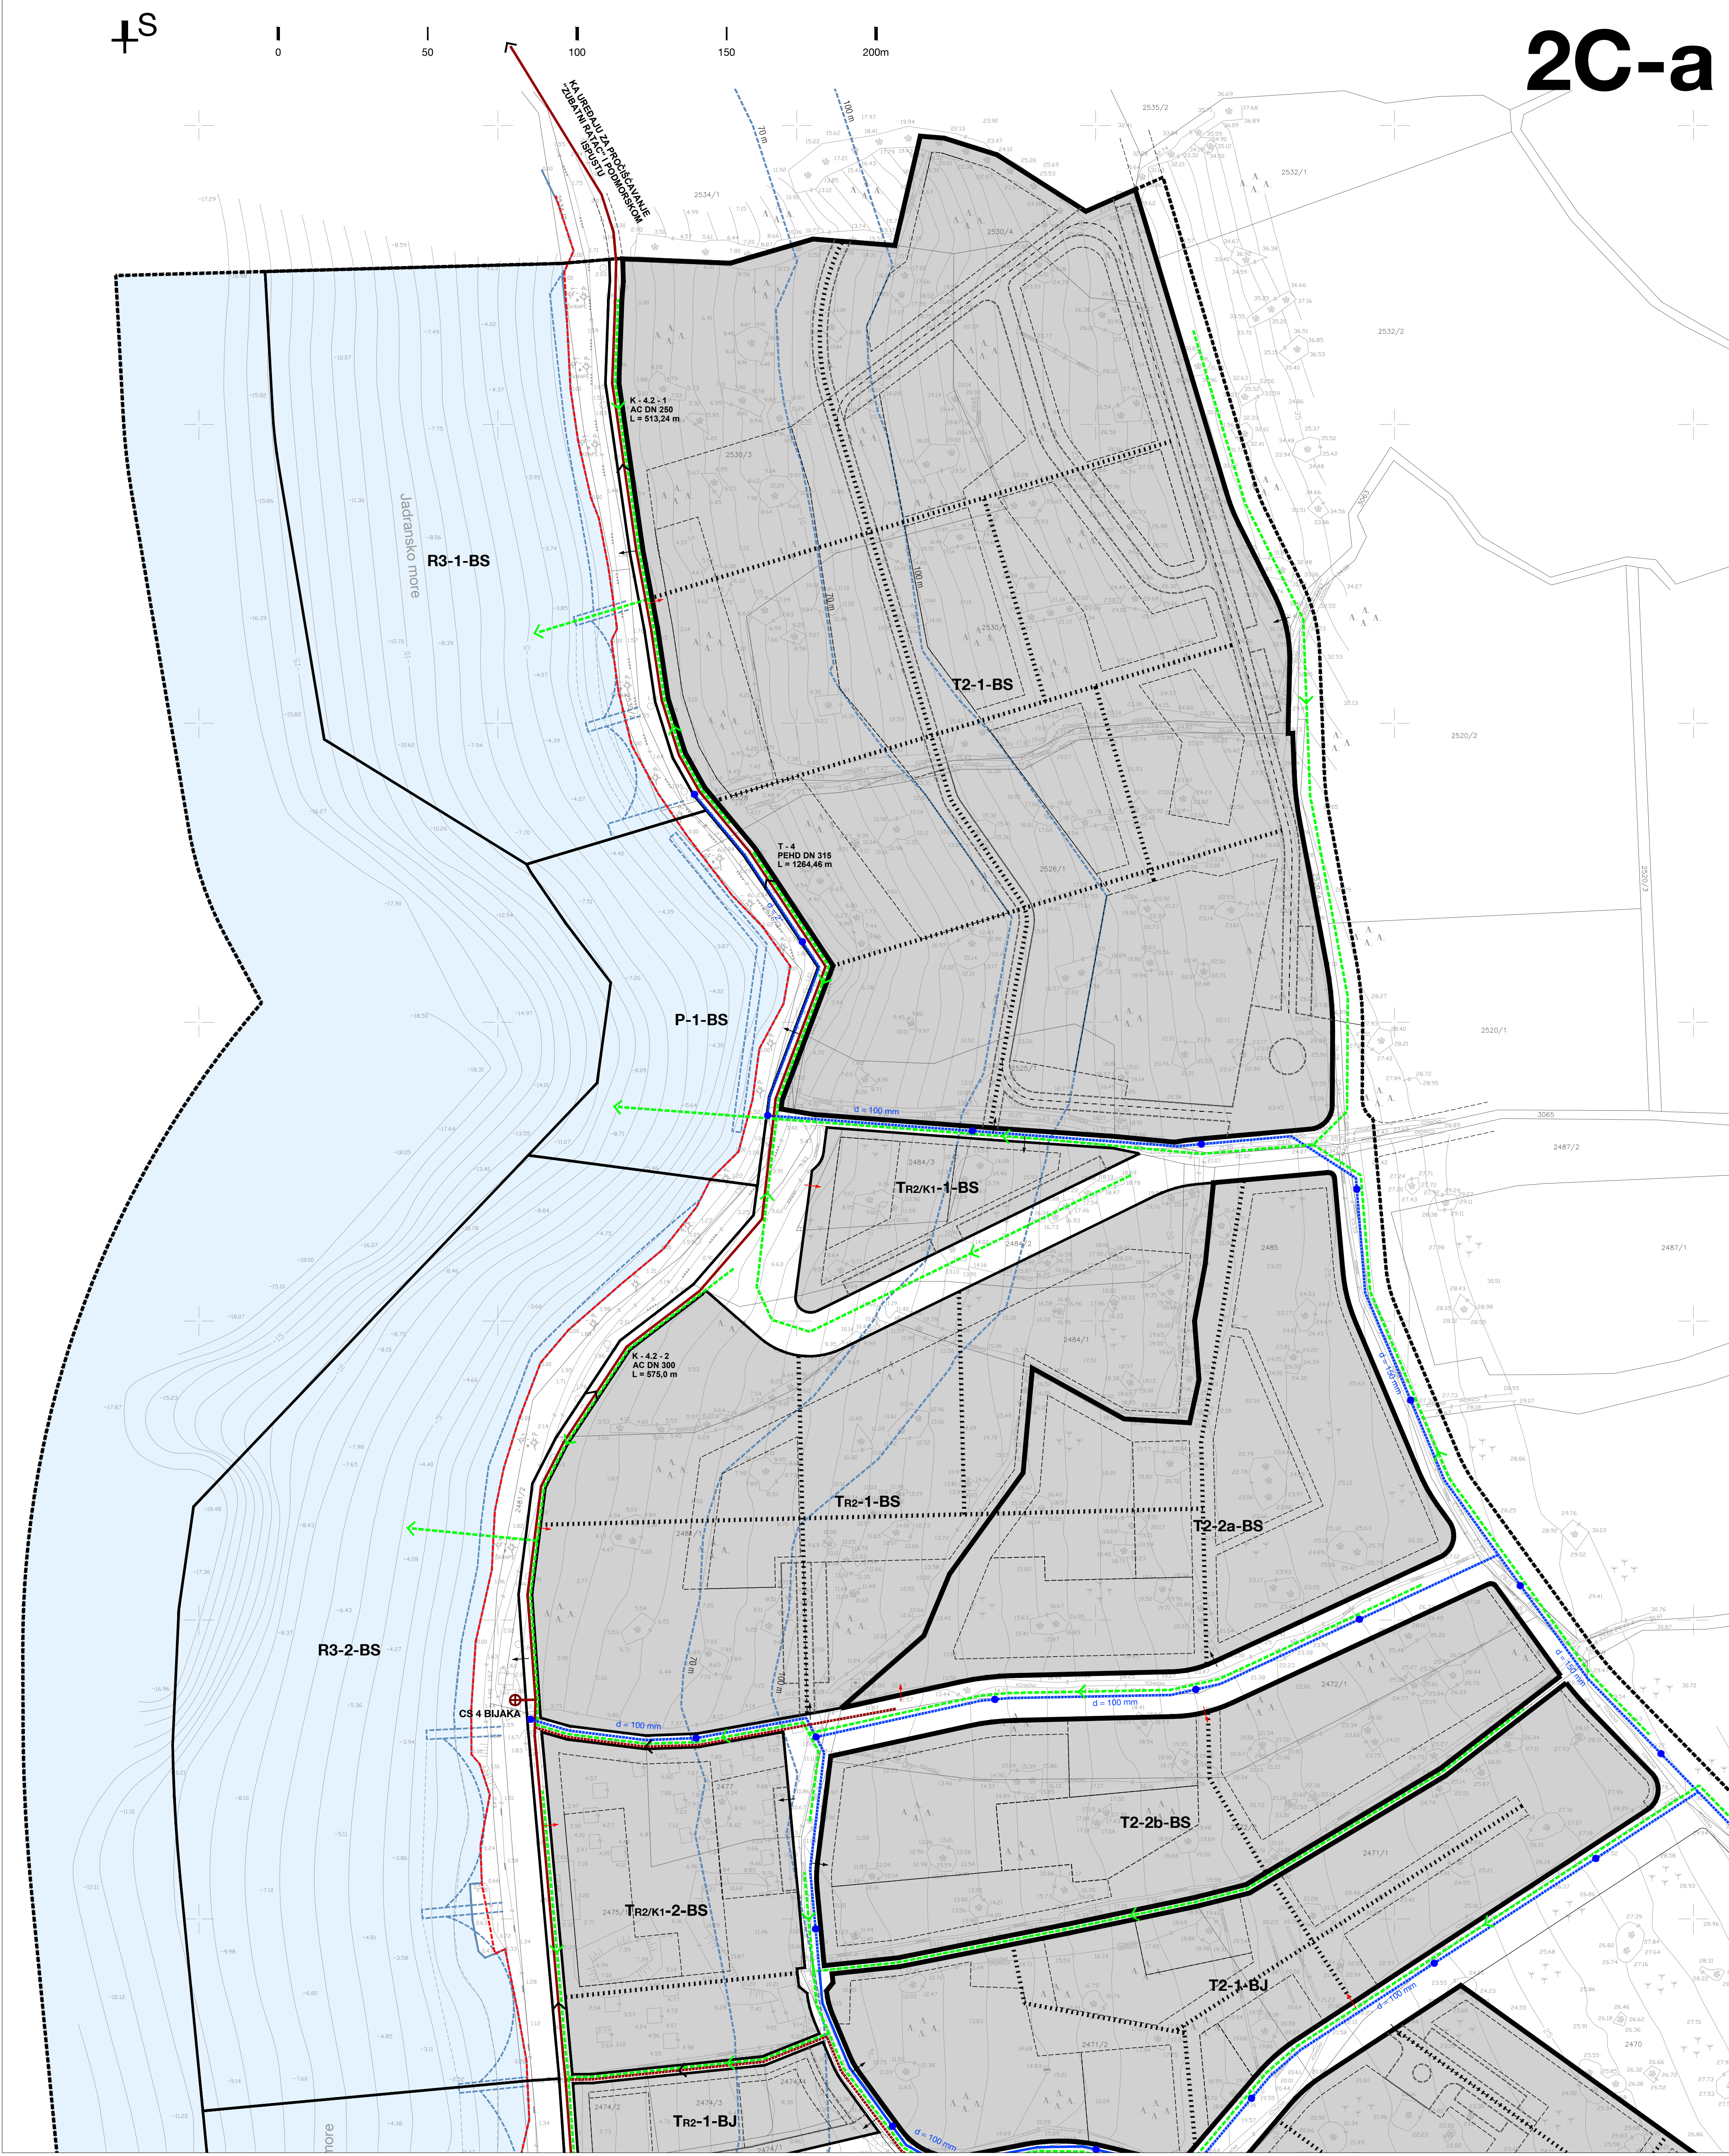

Županija:	SPLITSKO-DALMATINSKA ŽUPANIJA
Općina:	OPĆINA MILNA
Naziv prostornog plana:	URBANISTIČKI PLAN UREĐENJA "BIJAKA"
Naziv kartografskog prikaza:	PROMETNA, ULIČNA I KOMUNALNA INFRASTRUKTURNA MREŽA - VODOOPSKRBA I ODVODNJA OTPADNIH VODA
Broj kartografskog prikaza:	2.C - sekcija 2C-a
Mjerilo kartografskog prikaza:	1 : 1 000
Odluka o izradi prostornog plana (službeno glasilo):	Odluka o donošenju Urbanističkog plana uređenja "Bijaka", "Službeni glasnik Općine Milna- 5/08 i 15/09
Javna rasprava (datum objave u dnevnom tisku):	Javni uvid održan: od 29. 08. 2011. god. do 29. 09. 2011. god. Ponovni javni uvid održan: od 29. 08. 2013. god. do 24. 09. 2013. god.
Pečat upravnog tijela odgovornog za provođenje javne rasprave:	Opć. nač. Frane Lozić
Suglasnost na plan prema članku 97. Zakona o prostornom uređenju i gradnji ("Narodne novine", br. 76/07, 38/09, 55/11, 90/11 i 50/12), a u vezi s odredbom članka 188. Zakona o prostornom uređenju ("Narodne novine", br.153/13):	Klasa: 550-02/14-13/16, Urbreg: 531-05-14-4; datum: 26. lipnja 2014. godine
Pravna osoba koja je izradila plan:	Sveučilište u Zagrebu, Arhitektonski fakultet ZAVOD ZA URBANIZAM, PROSTORNO PLANIRANJE I PEJZAŽNU ARHITEKTURU Zagreb, Kačićeva 29
Predstojnik Zavoda:	Prof. dr. sc. Oleg Grgurević, dipl. ing. arh.
Odgovorni voditelj izrade nacrtu prijedloga plana:	Prof. dr. sc. Oleg Grgurević, dipl. ing. arh., diš.
Pečat pravne osobe koja je izradila plan:	Pečat odgovorne osobe:
Stručni tim u izradi plana:	5. Mr.sc. Ivan Cetinić, dipl. ing. stroj. 6. Stipe Mlinčić, dipl. ing. el. 7. Mr. sc. Ivo Brozović, dipl. ing. prom. 8. Dr. sc. Hrvoje Čarić, dipl. oec. 9. Dženita Hirjan, dipl. lur.
Pečat predstavničkog tijela:	Predsjednik predstavničkog tijela: Vickoslav Bonačić Včić
Istovjetnost ovog prostornog plana s izvornikom ovjerava:	Pečat nadležnog upravnog tijela: