


URBANISTIČKI PLAN UREĐENJA "MILNA - GOMILICA"

Kartografski prikaz 2.B:
PROMETNA, ULIČNA I KOMUNALNA INFRASTRUKTURNA MREŽA
- TELEKOMUNIKACIJE

MJERILO 1 : 1 000

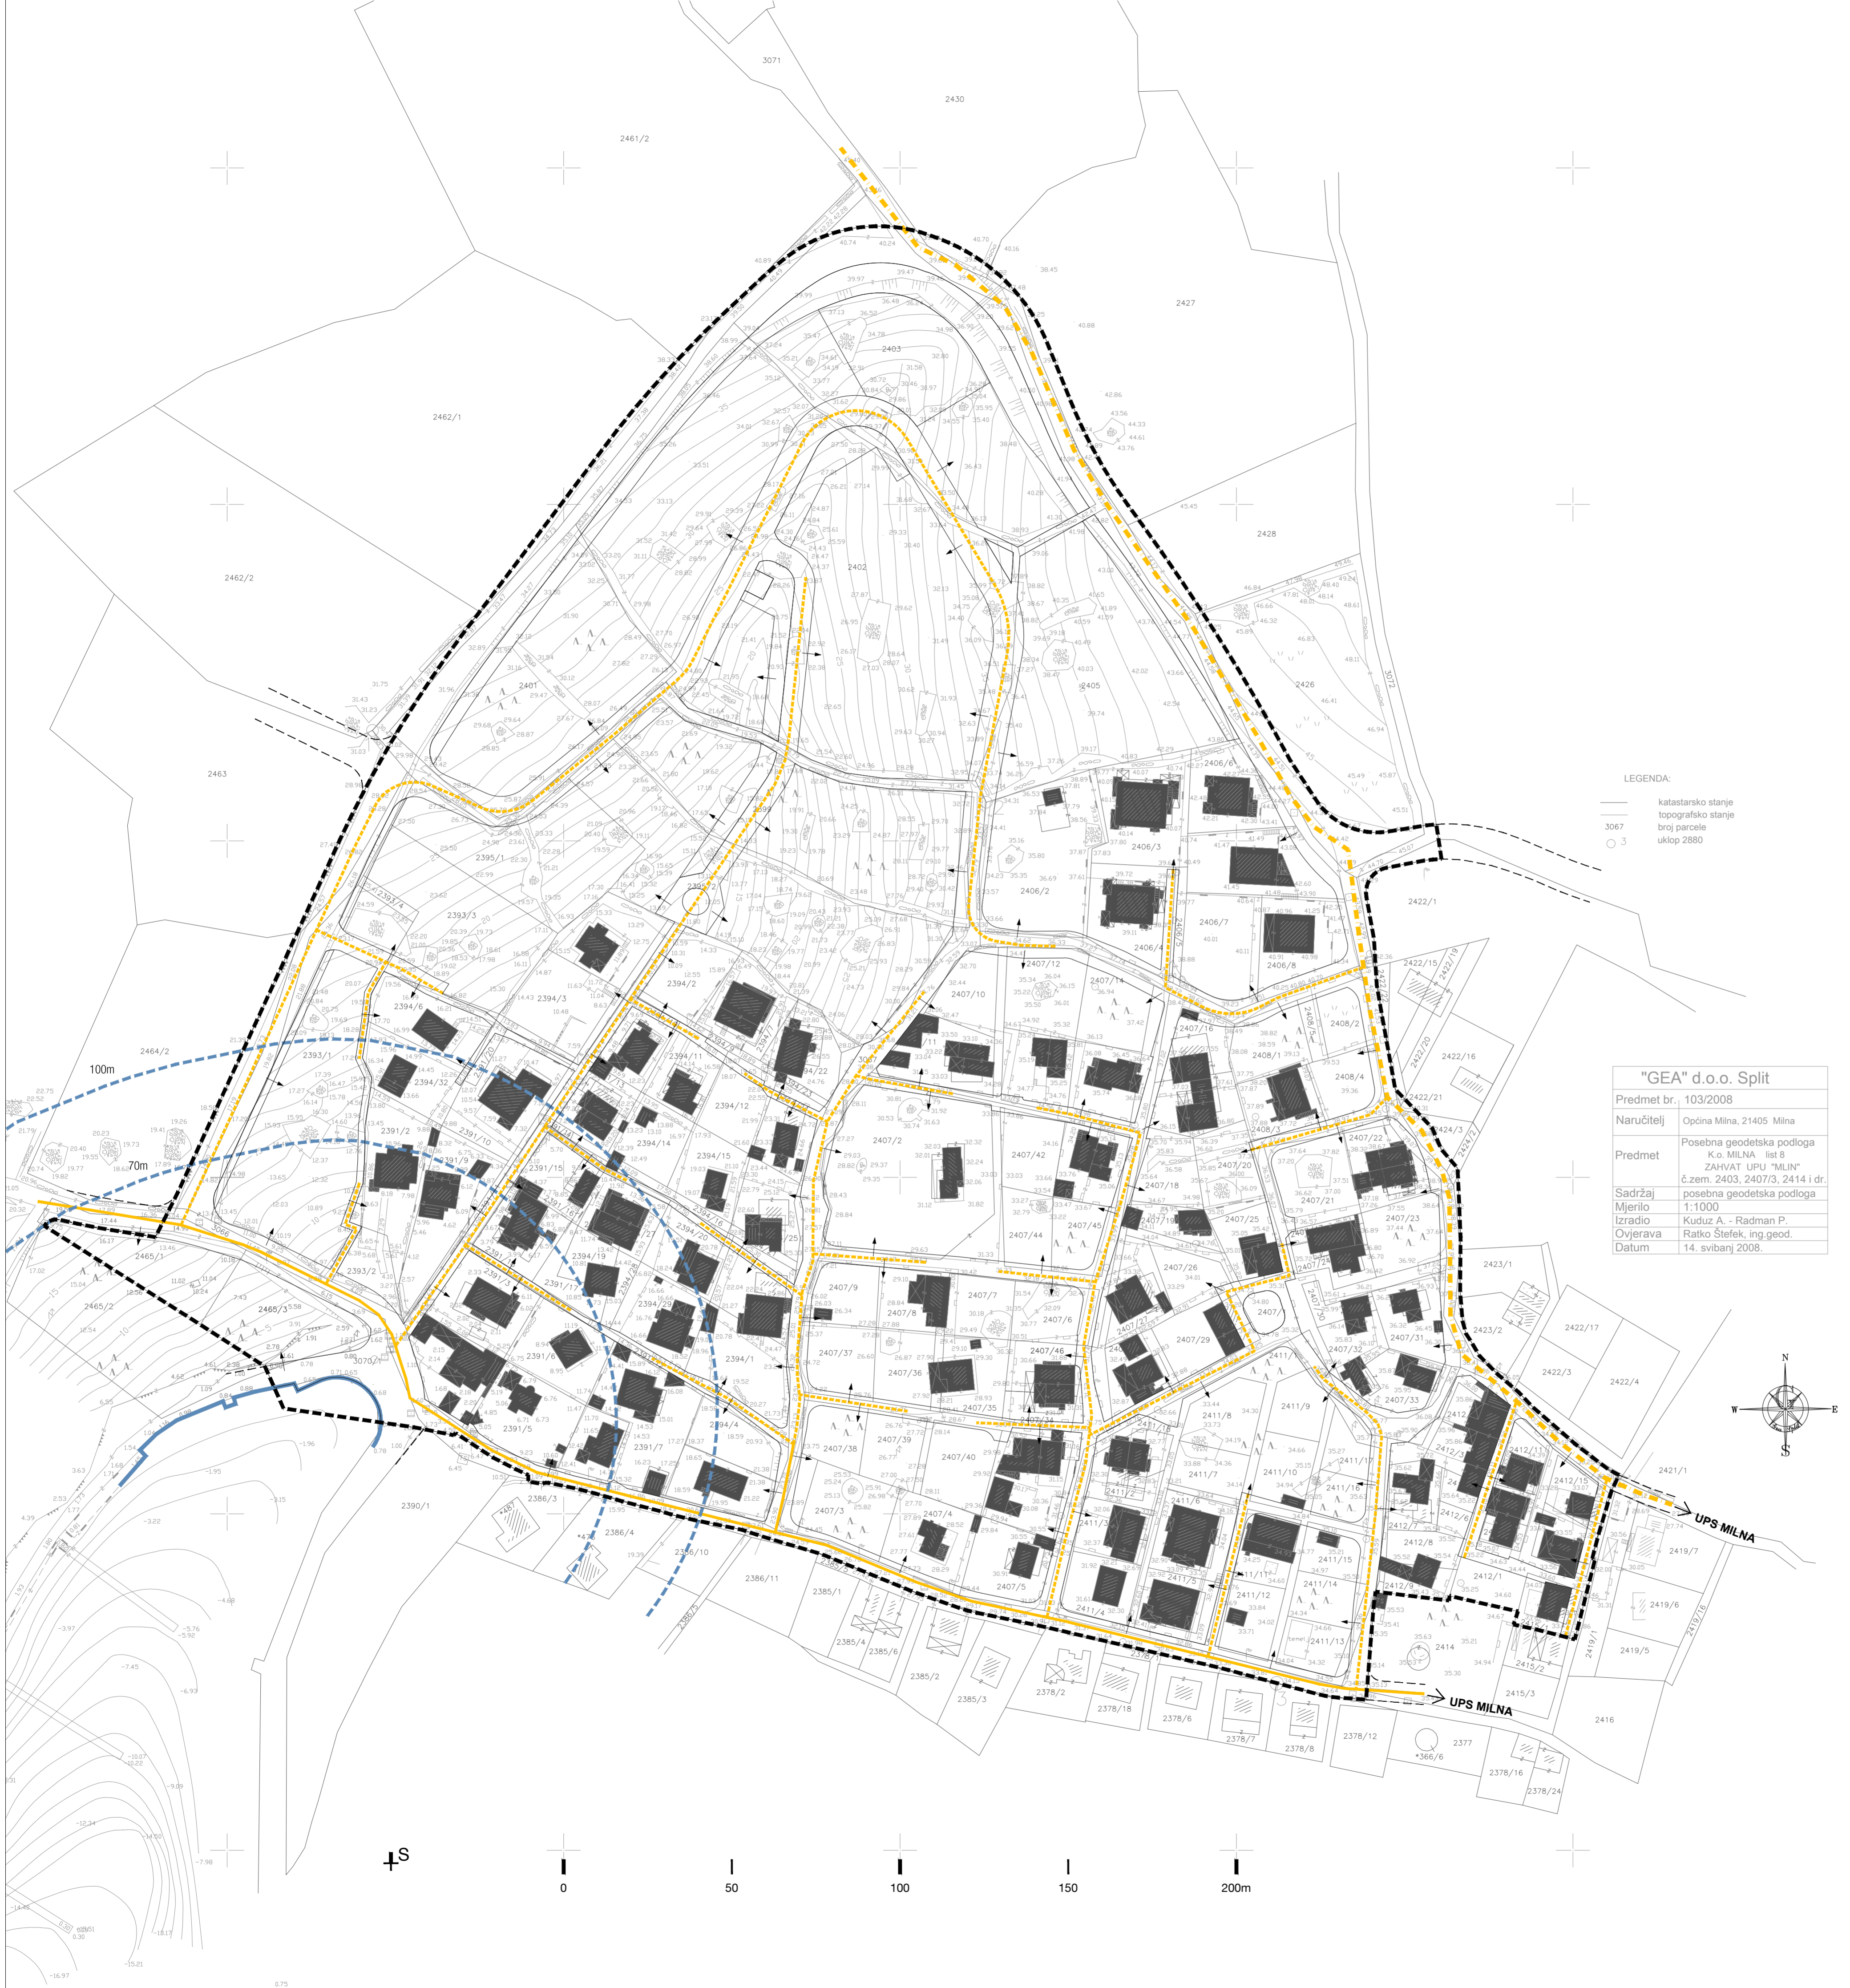

LEGENDA:
 ————— katastarsko stanje
 ————— topografsko stanje
 3067 broj parcele
 3 uklop 2880

"GEA" d.o.o. Split
 Predmet br. 103/2008
 Naručitelj Općina Milna, 21405 Milna
 Predmet Posobna geodetska podloga
 K.o. MILNA list 8
 ZAHVAT UPU "MILNA"
 č.zem. 2403, 2407/3, 2414 i dr.
 Sadržaj posebna geodetska podloga
 Mjerilo 1:1000
 Izradio Kuduz A. - Radman P.
 Otvjerava Ratko Štefek, ing. geod.
 Datum 14. svibnja 2008.

GRANICE

GRANICA OBUHVATA UPU "MILNA - GOMILICA"

ZAŠTIĆENO OBALNO PODRUČJE (ZOP)

OBALNA LINIJA PREUZETA S POSEBNE GEODETSKE PODLOGE

70/100 m LINIJE 70 I 100 m UDALJENE OD OBALNE LINIJE

IZGRADENA STRUKTURA
 - PRENEŠENA S POSEBNE GEODETSKE PODLOGE - TOPOGRAFSKI SNIMAK

POŠTA I TELEKOMUNIKACIJE

TK PODZEMNI VOD

PLANIRANI TK PODZEMNI VOD

TK VIŠE RAZINE

načelna pozicija priključenja na mrežu

| | | |
|---|---|--|
| Županija: | SPLITSKO-DALMATINSKA ŽUPANIJA | |
| Općina: | OPĆINA MILNA | |
| Naziv prostornog plana: | URBANISTIČKI PLAN UREĐENJA "MILNA - GOMILICA" | |
| Naziv kartografskog prikaza: | PROMETNA, ULIČNA I KOMUNALNA INFRASTRUKTURNA MREŽA - TELEKOMUNIKACIJE | |
| Broj kartografskog prikaza: | 2.B | Mjerilo kartografskog prikaza: 1 : 1 000 |
| Odluka o izradi prostornog plana (službeno glasilo): | Odluka predstavničkog tijela o donošenju plana (sl. gl.): | |
| Odluka o izradi Urbanističkog plana uređenja "Milna - Milna - Gomilica", "Službeni glasnik Općine Milna" 5/08 i 15/09. | Odluka o donošenju Urbanističkog plana uređenja "Milna - Milna - Gomilica", "Službeni glasnik Općine Milna" 2/14. | |
| Javna rasprava (datum objave u dnevnom tisku): | Javni uvid održan: | |
| 22. ožujka 2011. godine, "Slobodna Dalmacija" | od 29. ožujka do 27. travnja 2011. godine | |
| Ponovna javna rasprava (datum objave u dnevnom tisku): | Ponovni javni uvid održan: | |
| 22. ožujka 2013. godine, "Slobodna Dalmacija" | od 2. travnja do 2. svibnja 2013. godine | |
| Pečat upravnog tijela odgovornog za provođenje javne rasprave: | Odgovorna osoba za provođenje javne rasprave: | |
| | opć. nač. Frane Lozić | |
| Suglasnost na plan prema čl. 98. Zakona o prostornom uređenju i gradnji ("Narodne novine" 76/07, 38/09, 55/11., 90/11., 50/12.). | | |
| Klasa: 350-01/13-01/0172. Urbroj: 2181/1-11-00/10-13-0002, datum: 24.10.2013. godine | | |
| Pravna osoba koja je izradila plan: Sveučilište u Zagrebu, Arhitektonski fakultet ZAVOD ZA URBANIZAM, PROSTORNO PLANIRANJE I PEJZAŽNU ARHITEKTURU Zagreb, Kačićeva 26 | | |
| Predstojnik Zavoda: | Odgovorna osoba: | |
| Prof. dr. sc. Jesenko Horvat, dia. | Prof. dr. sc. Oleg Grgurević, dia., diš. | |
| Pečat pravne osobe koja je izradila plan: | Pečat odgovorne osobe: | |
| Odgovorni voditelj izrade nacrtu prijedloga plana: | Prof. dr. sc. Oleg Grgurević, dia., diš. | |
| Stručni tim u izradi plana: | | |
| 1. Prof. dr. sc. Oleg Grgurević, dia., diš. | | |
| 2. Marko Jakelić, ing. arh. | | |
| 3. Ivona Jerković, dipl. ing. arh. | | |
| 4. Hrvoje Vidović, dipl. ing. arh. | | |
| 5. Mr. sc. Ivo Brozović, dipl. ing. prom. | | |
| 6. Mr. sc. Ivan Cetinić, dipl. ing. stroj. | | |
| 7. Stipe Mihotić, dipl. ing. el. | | |
| 8. Dr. sc. Hrvoje Čarić, dipl. oec. | | |
| 9. Deanka Hrišan, dipl. tur. | | |
| Pečat predstavničkog tijela: | Predsjednik predstavničkog tijela: | |
| | Vickoslav Bonačić-Vičić | |
| Istovjetnost ovog prostornog plana s izvornikom ovjerava: | Pečat nadležnog tijela: | |