


URBANISTIČKI PLAN UREĐENJA "MILNA: MLIN - GOMILICA"

Kartografski prikaz 2.C:
PROMETNA, ULIČNA I KOMUNALNA INFRASTRUKTURNA MREŽA
- ELEKTROENERGETIKA

MJERILO 1 : 1 000

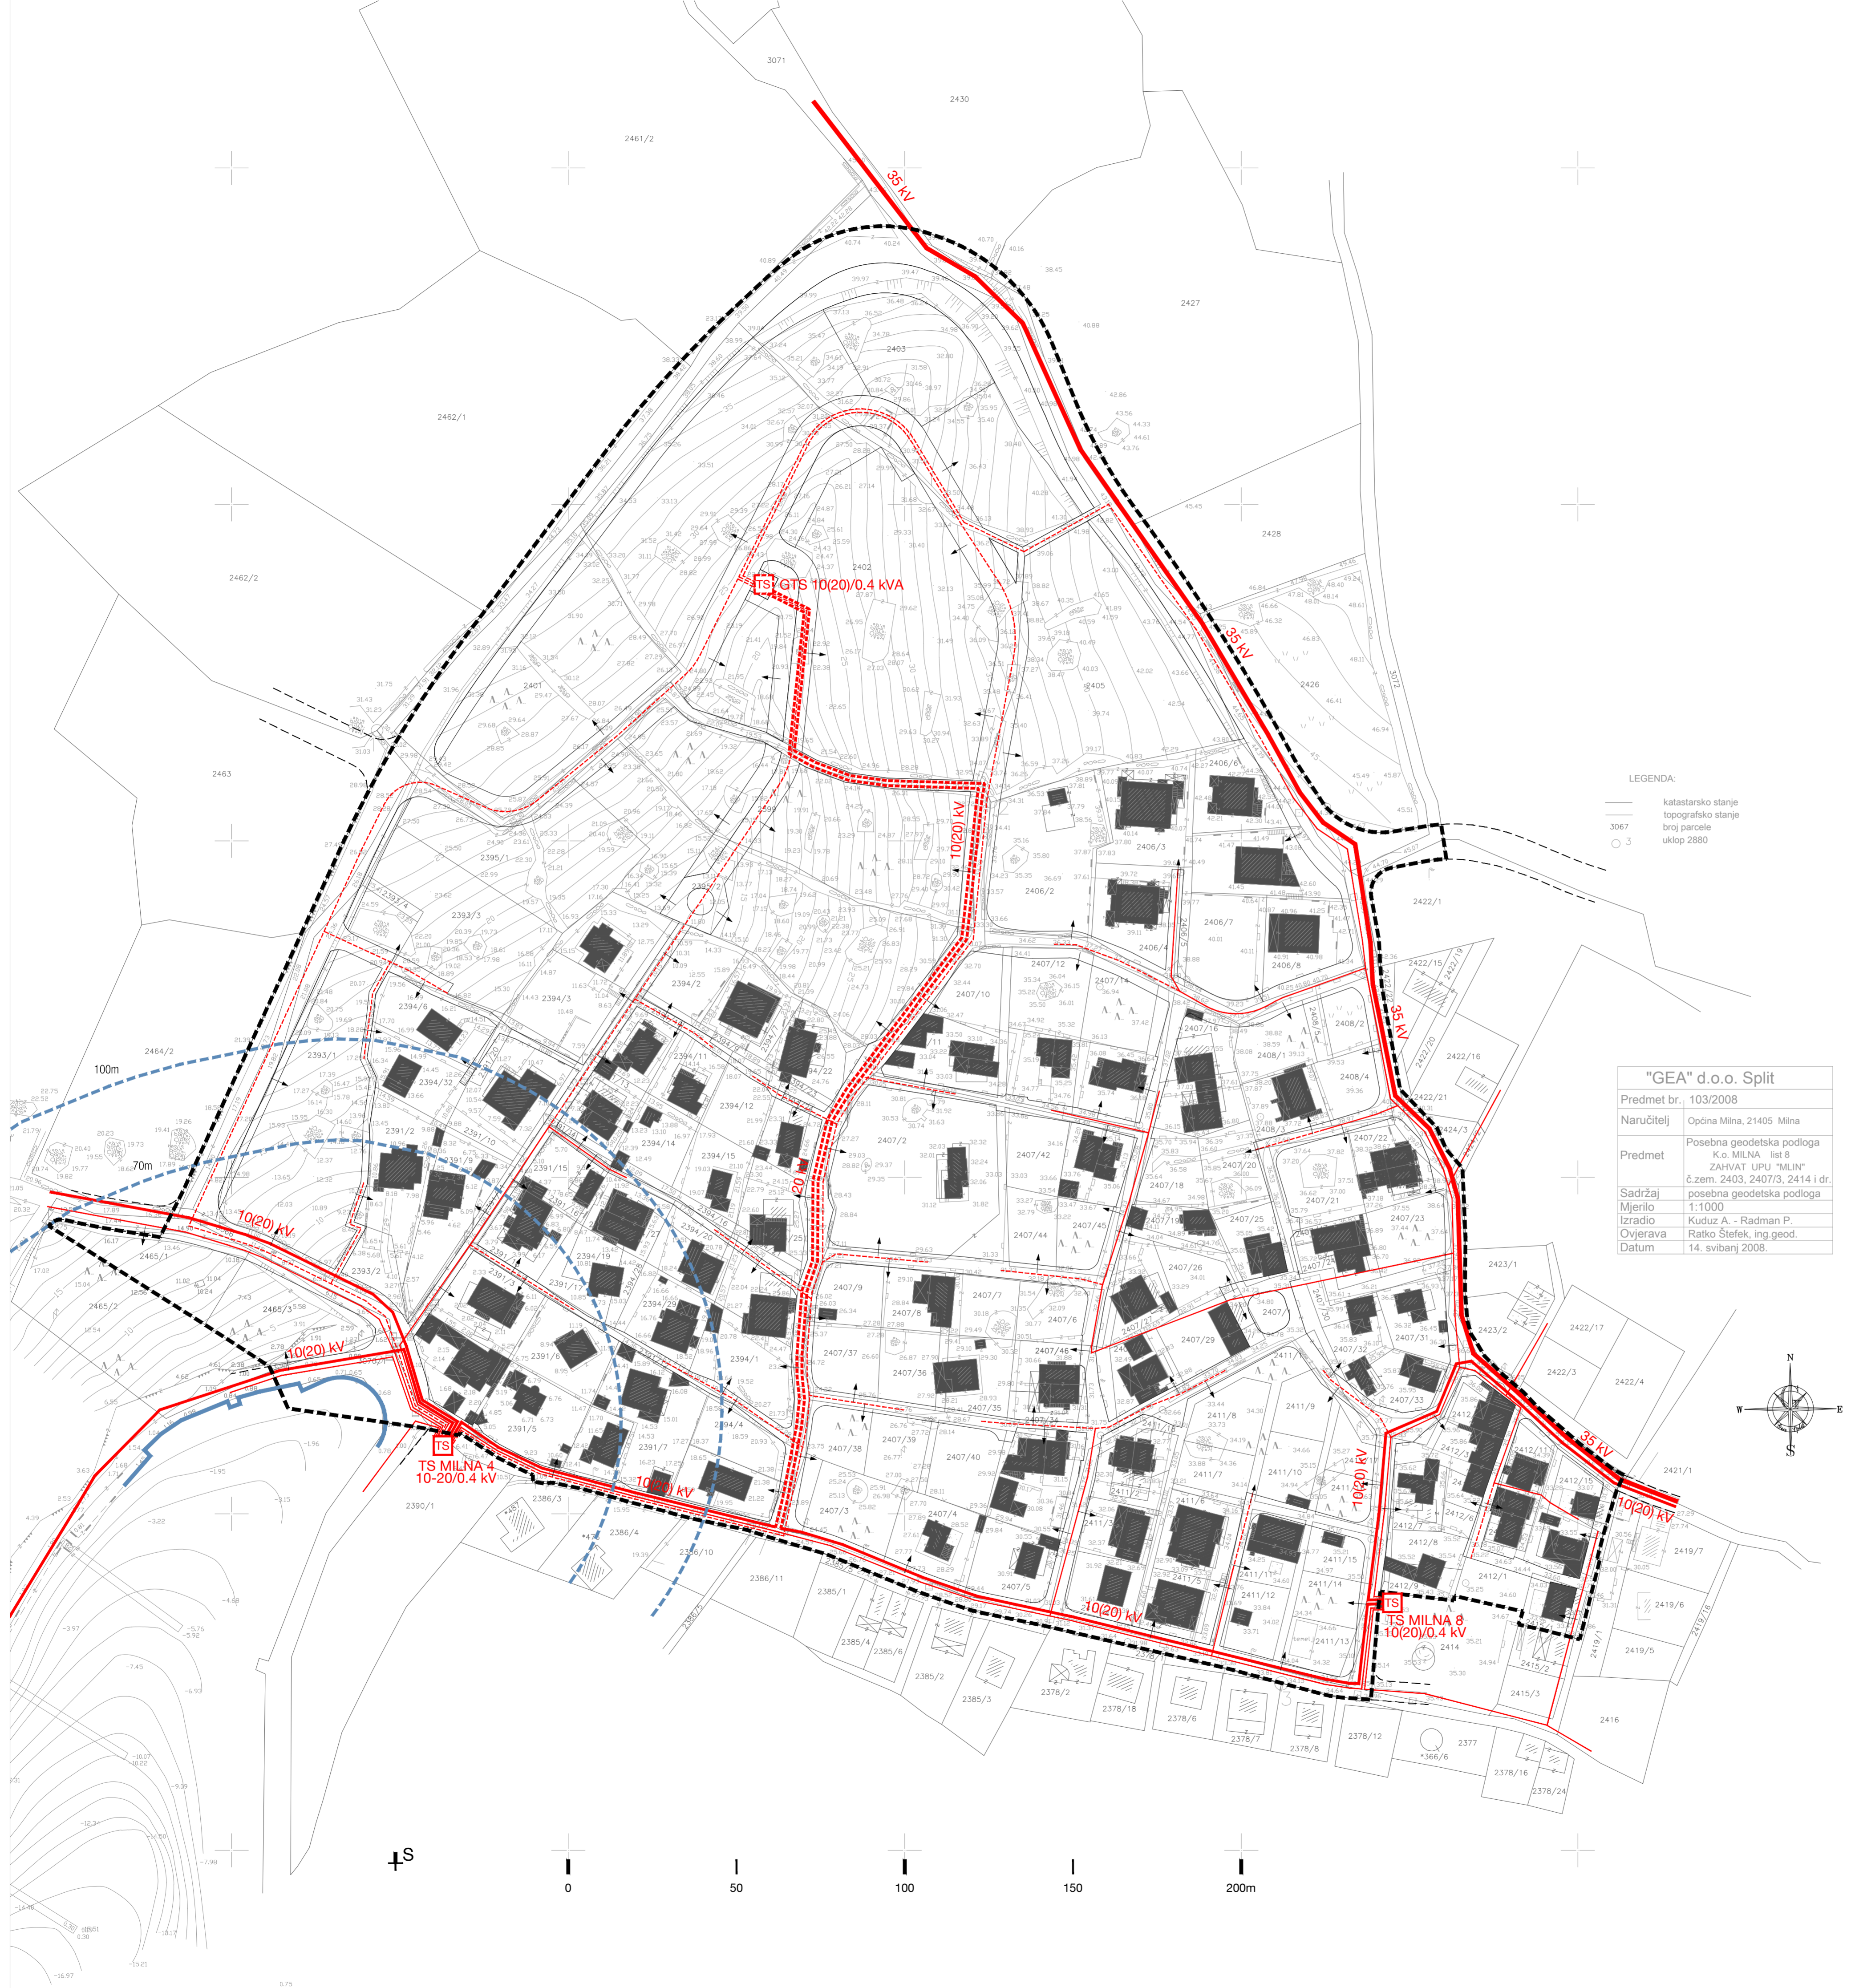

LEGENDA:
 ————— katastarsko stanje
 3067 ————— topografsko stanje
 ○ 3 ————— broj parcele
 uklop 2880

"GEA" d.o.o. Split
 Predmet br. 103/2008
 Naručitelj Općina Milna, 21405 Milna
 Predmet Posebna geodetska podloga
 K.o. MILNA list 8
 ZAHVAT UPU "MLIN"
 č.zem. 2403, 2407/3, 2414 i dr.
 Sadržaj posebna geodetska podloga
 Mjerilo 1:1000
 Izradio Kuduz A. - Radman P.
 Otvjerava Ratko Štefek, ing. geod.
 Datum 14. svibnja 2008.

GRANICE

GRANICA OBUHVATA UPU "MILNA: MLIN - GOMILICA"

ZAŠTIĆENO OBALNO PODRUČJE (ZOP)

OBALNA LINIJA PREUZETA S POSEBNE GEODETSKE PODLOGE

70/100 m LINIJE 70 I 100 m UDALJENE OD OBALNE LINIJE

IZGRADENA STRUKTURA
 - PRENEŠENA S POSEBNE GEODETSKE PODLOGE - TOPOGRAFSKI SNIMAK

ELEKTROENERGETIKA

ELEKTRIKA 35kV VOD
 ELEKTRIKA 10/20 kV VOD
 ELEKTRIKA 20 kV VOD - PLANIRANI
 ELEKTRIKA 0.4kv VOD
 ELEKTRIKA 0.4kv VOD - PLANIRANI

TRAFOSTANICA

PLANIRANA TRAFOSTANICA

20 kV OPIS

načelna pozicija priključenja na mrežu

Županija:	SPLITSKO-DALMATINSKA ŽUPANIJA	
Općina:	OPĆINA MILNA	
Naziv prostornog plana:	URBANISTIČKI PLAN UREĐENJA "MILNA: MLIN - GOMILICA"	
Naziv kartografskog prikaza:	PROMETNA, ULIČNA I KOMUNALNA INFRASTRUKTURNA MREŽA - ELEKTROENERGETIKA	
Broj kartografskog prikaza:	2.C	Mjerilo kartografskog prikaza: 1 : 1 000
Odluka o izradi prostornog plana (službeno glasilo):	Odluka predstavničkog tijela o donošenju plana (sl. gl.):	
Odluka o izradi Urbanističkog plana uređenja "Milna: Mlin - Gomilica", "Službeni glasnik Općine Milna" 5/08 i 15/09.	Odluka o donošenju Urbanističkog plana uređenja "Milna: Mlin - Gomilica", "Službeni glasnik Općine Milna" 2/14.	
Javna rasprava (datum objave u dnevnom tisku):	Javni uvid održan:	
22. ožujka 2011. godine, "Slobodna Dalmacija"	od 29. ožujka do 27. travnja 2011. godine	
Ponovna javna rasprava (datum objave u dnevnom tisku):	Ponovni javni uvid održan:	
22. ožujka 2013. godine, "Slobodna Dalmacija"	od 2. travnja do 2. svibnja 2013. godine	
Pečat upravnog tijela odgovornog za provođenje javne rasprave:	Odgovorna osoba za provođenje javne rasprave:	
	opć. nač. Frane Lozić	
Suglasnost na plan prema čl. 98. Zakona o prostornom uređenju i gradnji ("Narodne novine" 78/07, 38/09, 55/11, 90/11, 50/12).	Datum: 24.10.2013. godine	
Klasa: 350-01/13-01/0172. Urbroj: 2181/1-11-00/10-13-0002.		
Pravna osoba koja je izradila plan:	Sveučilište u Zagrebu, Arhitektonski fakultet ZAVOD ZA URBANIZAM, PROSTORNO PLANIRANJE I PEJZAŽNU ARHITEKTURU Zagreb, Kačićeva 26	
Predstojnik Zavoda:	Odgovorna osoba:	
Prof. dr. sc. Jesenko Horvat, dia.	Prof. dr. sc. Oleg Grgurević, dia., diš.	
Pečat pravne osobe koja je izradila plan:	Pečat odgovorne osobe:	
Odgovorni voditelj izrade nacrtu prijedloga plana:	Prof. dr. sc. Oleg Grgurević, dia., diš.	
Stručni tim u izradi plana:	5. Mr. sc. Ivo Brozović, dipl. ing. prom. 6. Mr. sc. Ivan Cetinić, dipl. ing. stroj. 7. Stipe Mihotić, dipl. ing. el. 8. Dr. sc. Hrvoje Čarić, dipl. oec. 9. Deanka Hrišan, dipl. tur.	
1. Prof. dr. sc. Oleg Grgurević, dia., diš. 2. Marko Jakičić, ing. arh. 3. Ivona Jerković, dipl. ing. arh. 4. Hrvoje Vidović, dipl. ing. arh.	Predsjednik predstavničkog tijela: Vickoslav Bonačić-Vičić	
Pečat predstavničkog tijela:	Pečat nadležnog tijela:	
Istovjetnost ovog prostornog plana s izvornikom ovjerava:		