

URBANISTIČKI PLAN UREĐENJA "MILNA: MLIN - GOMILICA"

Kartografski prikaz 2.D:
PROMETNA, ULIČNA I KOMUNALNA INFRASTRUKTURNA MREŽA
- VODOOPSKRBA

MJERILO 1 : 1 000

- GRANICE**
- GRANICA OBUHVATA UPU "MILNA: MLIN - GOMILICA"
- ZAŠTIĆENO OBALNO PODRUČJE (ZOP)**
- OBALNA LINIJA PREUZETA S POSEBNE GEODETSKE PODLOGE
 - 70/100 m LINIJE 70 I 100 m UDALJENE OD OBALNE LINIJE

IZGRADENA STRUKTURA
- PRENESENA S POSEBNE GEODETSKE PODLOGE - TOPOGRAFSKI SNIMAK

VODOOPSKRBA

- VODOVOD - glavni cjevovod
- VODOVOD - ostali cjevovodi
- PLANIRANI VODOVOD
- UKIDANJE VODOVODA

d = 100 mm OPIS



načelna pozicija priključenja na mrežu

HIDRANTSKA MREŽA

- PLANIRANI HIDRANT

LEGENDA:
 katastarsko stanje
 topografsko stanje
 broj parcele
 uklop 2880

"GEA" d.o.o. Split
 Predmet br. 103/2008
 Naručitelj Općina Milna, 21405 Milna
 Predmet Posebna geodetska podloga
 K.o. MILNA list 8
 ZAHVAT UPU "MILIN"
 č.zem. 2403, 2407/3, 2414 i dr.
 Sadržaj posebna geodetska podloga
 Mjerilo 1:1000
 Izradio Kuduz A. - Radman P.
 Otvjerava Ratko Štefek, ing. geod.
 Datum 14. svibnja 2008.

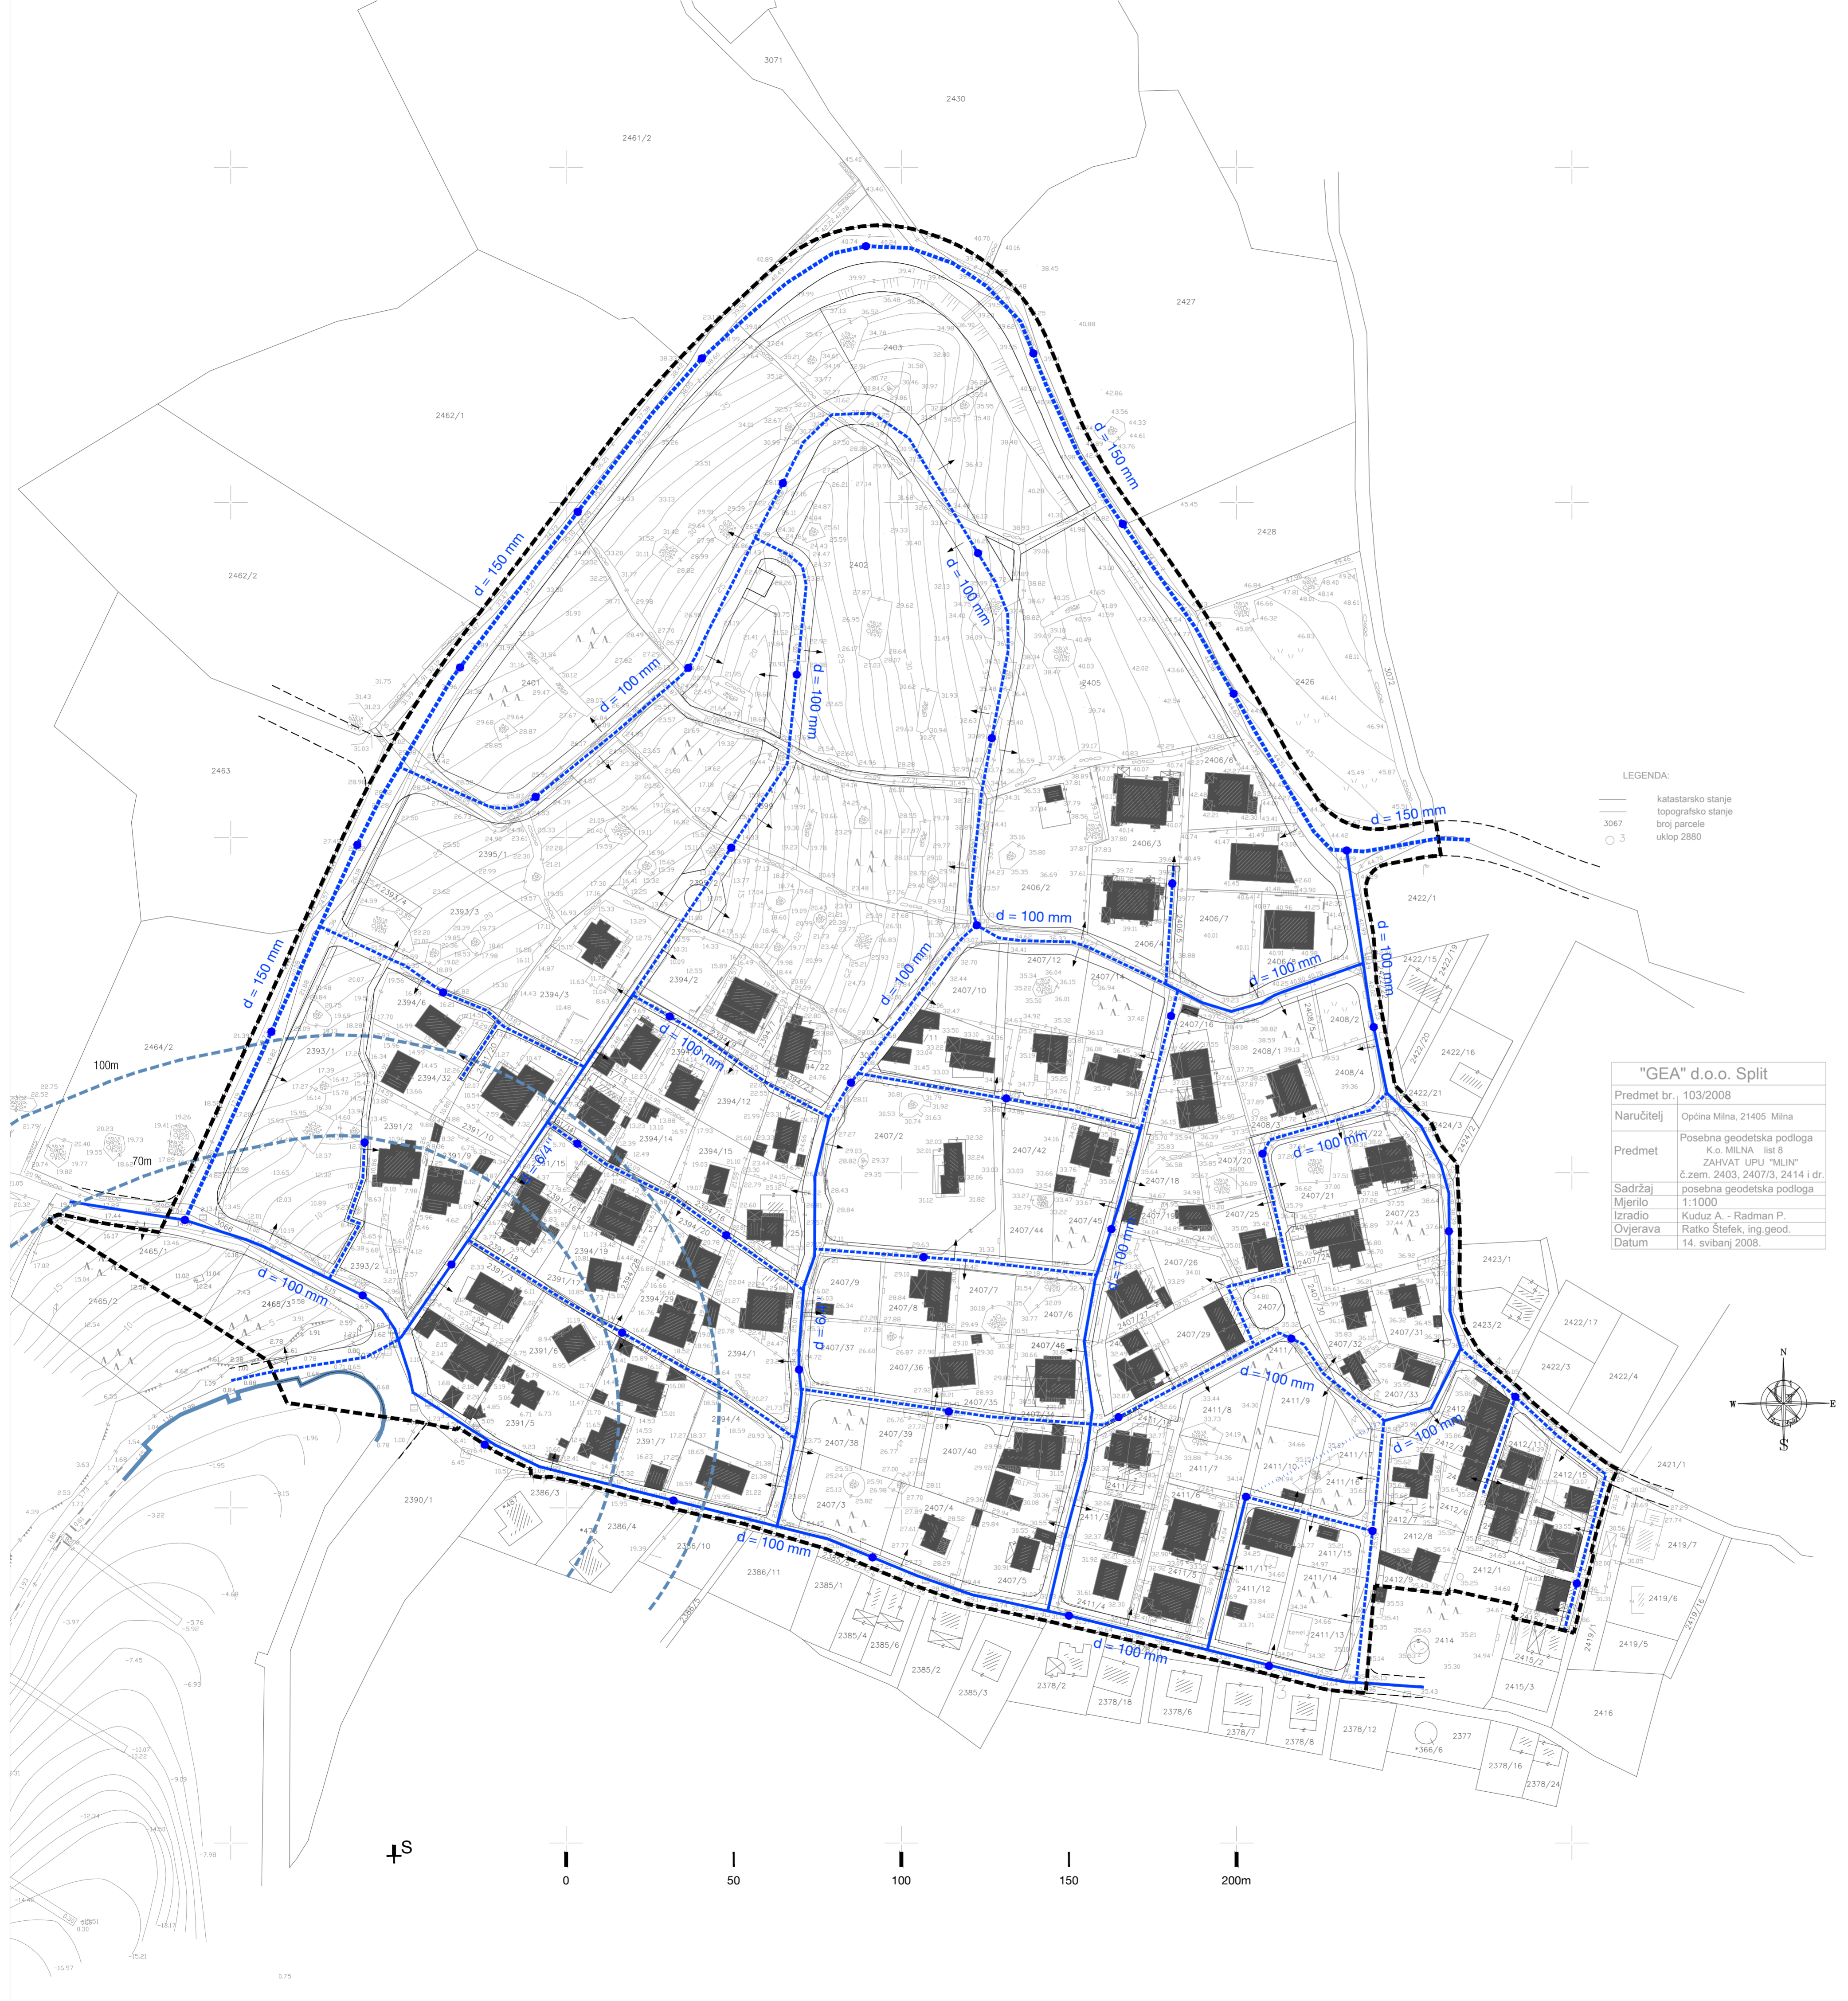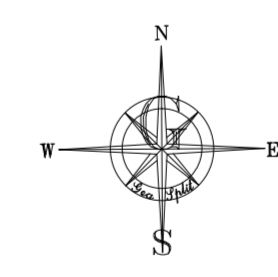

Županija:	SPLITSKO-DALMATINSKA ŽUPANIJA	
Općina:	OPĆINA MILNA	
Naziv prostornog plana:	URBANISTIČKI PLAN UREĐENJA "MILNA: MLIN - GOMILICA"	
Naziv kartografskog prikaza:	PROMETNA, ULIČNA I KOMUNALNA INFRASTRUKTURNA MREŽA - VODOOPSKRBA	
Broj kartografskog prikaza:	2.D	Mjerilo kartografskog prikaza: 1 : 1 000
Odluka o izradi prostornog plana (službeno glasilo):	Odluka predstavničkog tijela o donošenju plana (sl. gl.):	
Odluka o izradi Urbanističkog plana uređenja "Milna: Mlin - Gomilica", "Službeni glasnik Općine Milna" 5/08 i 15/09.	Odluka o donošenju Urbanističkog plana uređenja "Milna: Mlin - Gomilica", "Službeni glasnik Općine Milna" 2/14.	
Javna rasprava (datum objave u dnevnom tisku):	Javni uvid održan:	
22. ožujka 2011. godine, "Slobodna Dalmacija"	od 29. ožujka do 27. travnja 2011. godine	
Ponovna javna rasprava (datum objave u dnevnom tisku):	Ponovni javni uvid održan:	
22. ožujka 2013. godine, "Slobodna Dalmacija"	od 2. travnja do 2. svibnja 2013. godine	
Pečat upravnog tijela odgovornog za provođenje javne rasprave:	Odgovorna osoba za provođenje javne rasprave:	
	opć. nač. Frane Lozić	
Suglasnost na plan prema čl. 98. Zakona o prostornom uređenju i gradnji ("Narodne novine" 76/07, 38/09, 55/11., 90/11., 50/12.), Klasa: 350-01/13-01/0172, Urbroj: 2181/1-11-00/10-13-0002, datum: 24.10.2013. godine		
Pravna osoba koja je izradila plan: Sveučilište u Zagrebu, Arhitektonski fakultet ZAVOD ZA URBANIZAM, PROSTORNO PLANIRANJE I PEJZAŽNU ARHITEKTURU Zagreb, Kačićeva 26		
Predstojnik Zavoda:	Odgovorna osoba:	
Prof. dr. sc. Jesenko Horvat, dia.	Prof. dr. sc. Oleg Grgurević, dia., diš.	
Pečat pravne osobe koja je izradila plan:	Pečat odgovorne osobe:	
Odgovorni voditelj izrade nacrtja prijedloga plana:	Prof. dr. sc. Oleg Grgurević, dia., diš.	
Stručni tim u izradi plana: 1. Prof. dr. sc. Oleg Grgurević, dia., diš. 2. Marko Jakičić, ing. arh. 3. Ivona Jerković, dipl. ing. arh. 4. Hrvoje Vidović, dipl. ing. arh.		
5. Mr. sc. Ivo Brozović, dipl. ing. prom. 6. Mr. sc. Ivan Cetinić, dipl. ing. stroj. 7. Stipe Mihotić, dipl. ing. el. 8. Dr. sc. Hrvoje Čarić, dipl. oec. 9. Deanka Hrišan, dipl. tur.		
Pečat predstavničkog tijela:	Predsjednik predstavničkog tijela:	
	Vickoslav Bonačić-Vičić	
Istovjetnost ovog prostornog plana s izvornikom ovjerava:	Pečat nadležnog tijela:	