

# URBANISTIČKI PLAN UREĐENJA "MILNA: MLIN - GOMILICA"

Kartografski prikaz 2.E:  
PROMETNA, ULIČNA I KOMUNALNA INFRASTRUKTURNA MREŽA  
- ODVODNJA OTPADNIH VODA

MJERILO 1 : 1 000

## GRANICE

GRANICA OBUHVATA UPU "MILNA: MLIN - GOMILICA"

## ZAŠTIĆENO OBALNO PODRUČJE (ZOP)

OBALNA LINIJA PREUZETA S POSEBNE GEODETSKE PODLOGE

70/100 m LINIJE 70 I 100 m UDALJENE OD OBALNE LINIJE

IZGRADENA STRUKTURA  
- PRENEŠENA S POSEBNE GEODETSKE PODLOGE - TOPOGRAFSKI SNIMAK

## ODVODNJA OTPADNIH VODA

ODVODNJA

PLANIRANA ODVODNJA

ODVODNJA VIŠE RAZINE

CRPNA STANICA

SMJER ODVODNJE

načelna pozicija priključenja na mrežu



KANAL OBORINSKE VODE

PLANIRANI KANAL OBORINSKE VODE

SMJER ODVODNJE OBORINSKE VODE

LEGENDA:  
— katastarsko stanje  
3067 topografsko stanje  
3 broj parcele  
3 uklop 2880

"GEA" d.o.o. Split  
Predmet br. 103/2008  
Naručitelj Općina Milna, 21405 Milna  
Predmet Posebna geodetska podloga  
K.o. MILNA list 8  
ZAHVAT UPU "MILNA"  
č.zem. 2403, 2407/3, 2414 i dr.  
Sadržaj posebna geodetska podloga  
Mjerilo 1:1000  
Izradio Kuduz A. - Radman P.  
Ovjerava Ratko Štefek, ing. geod.  
Datum 14. svibnja 2008.

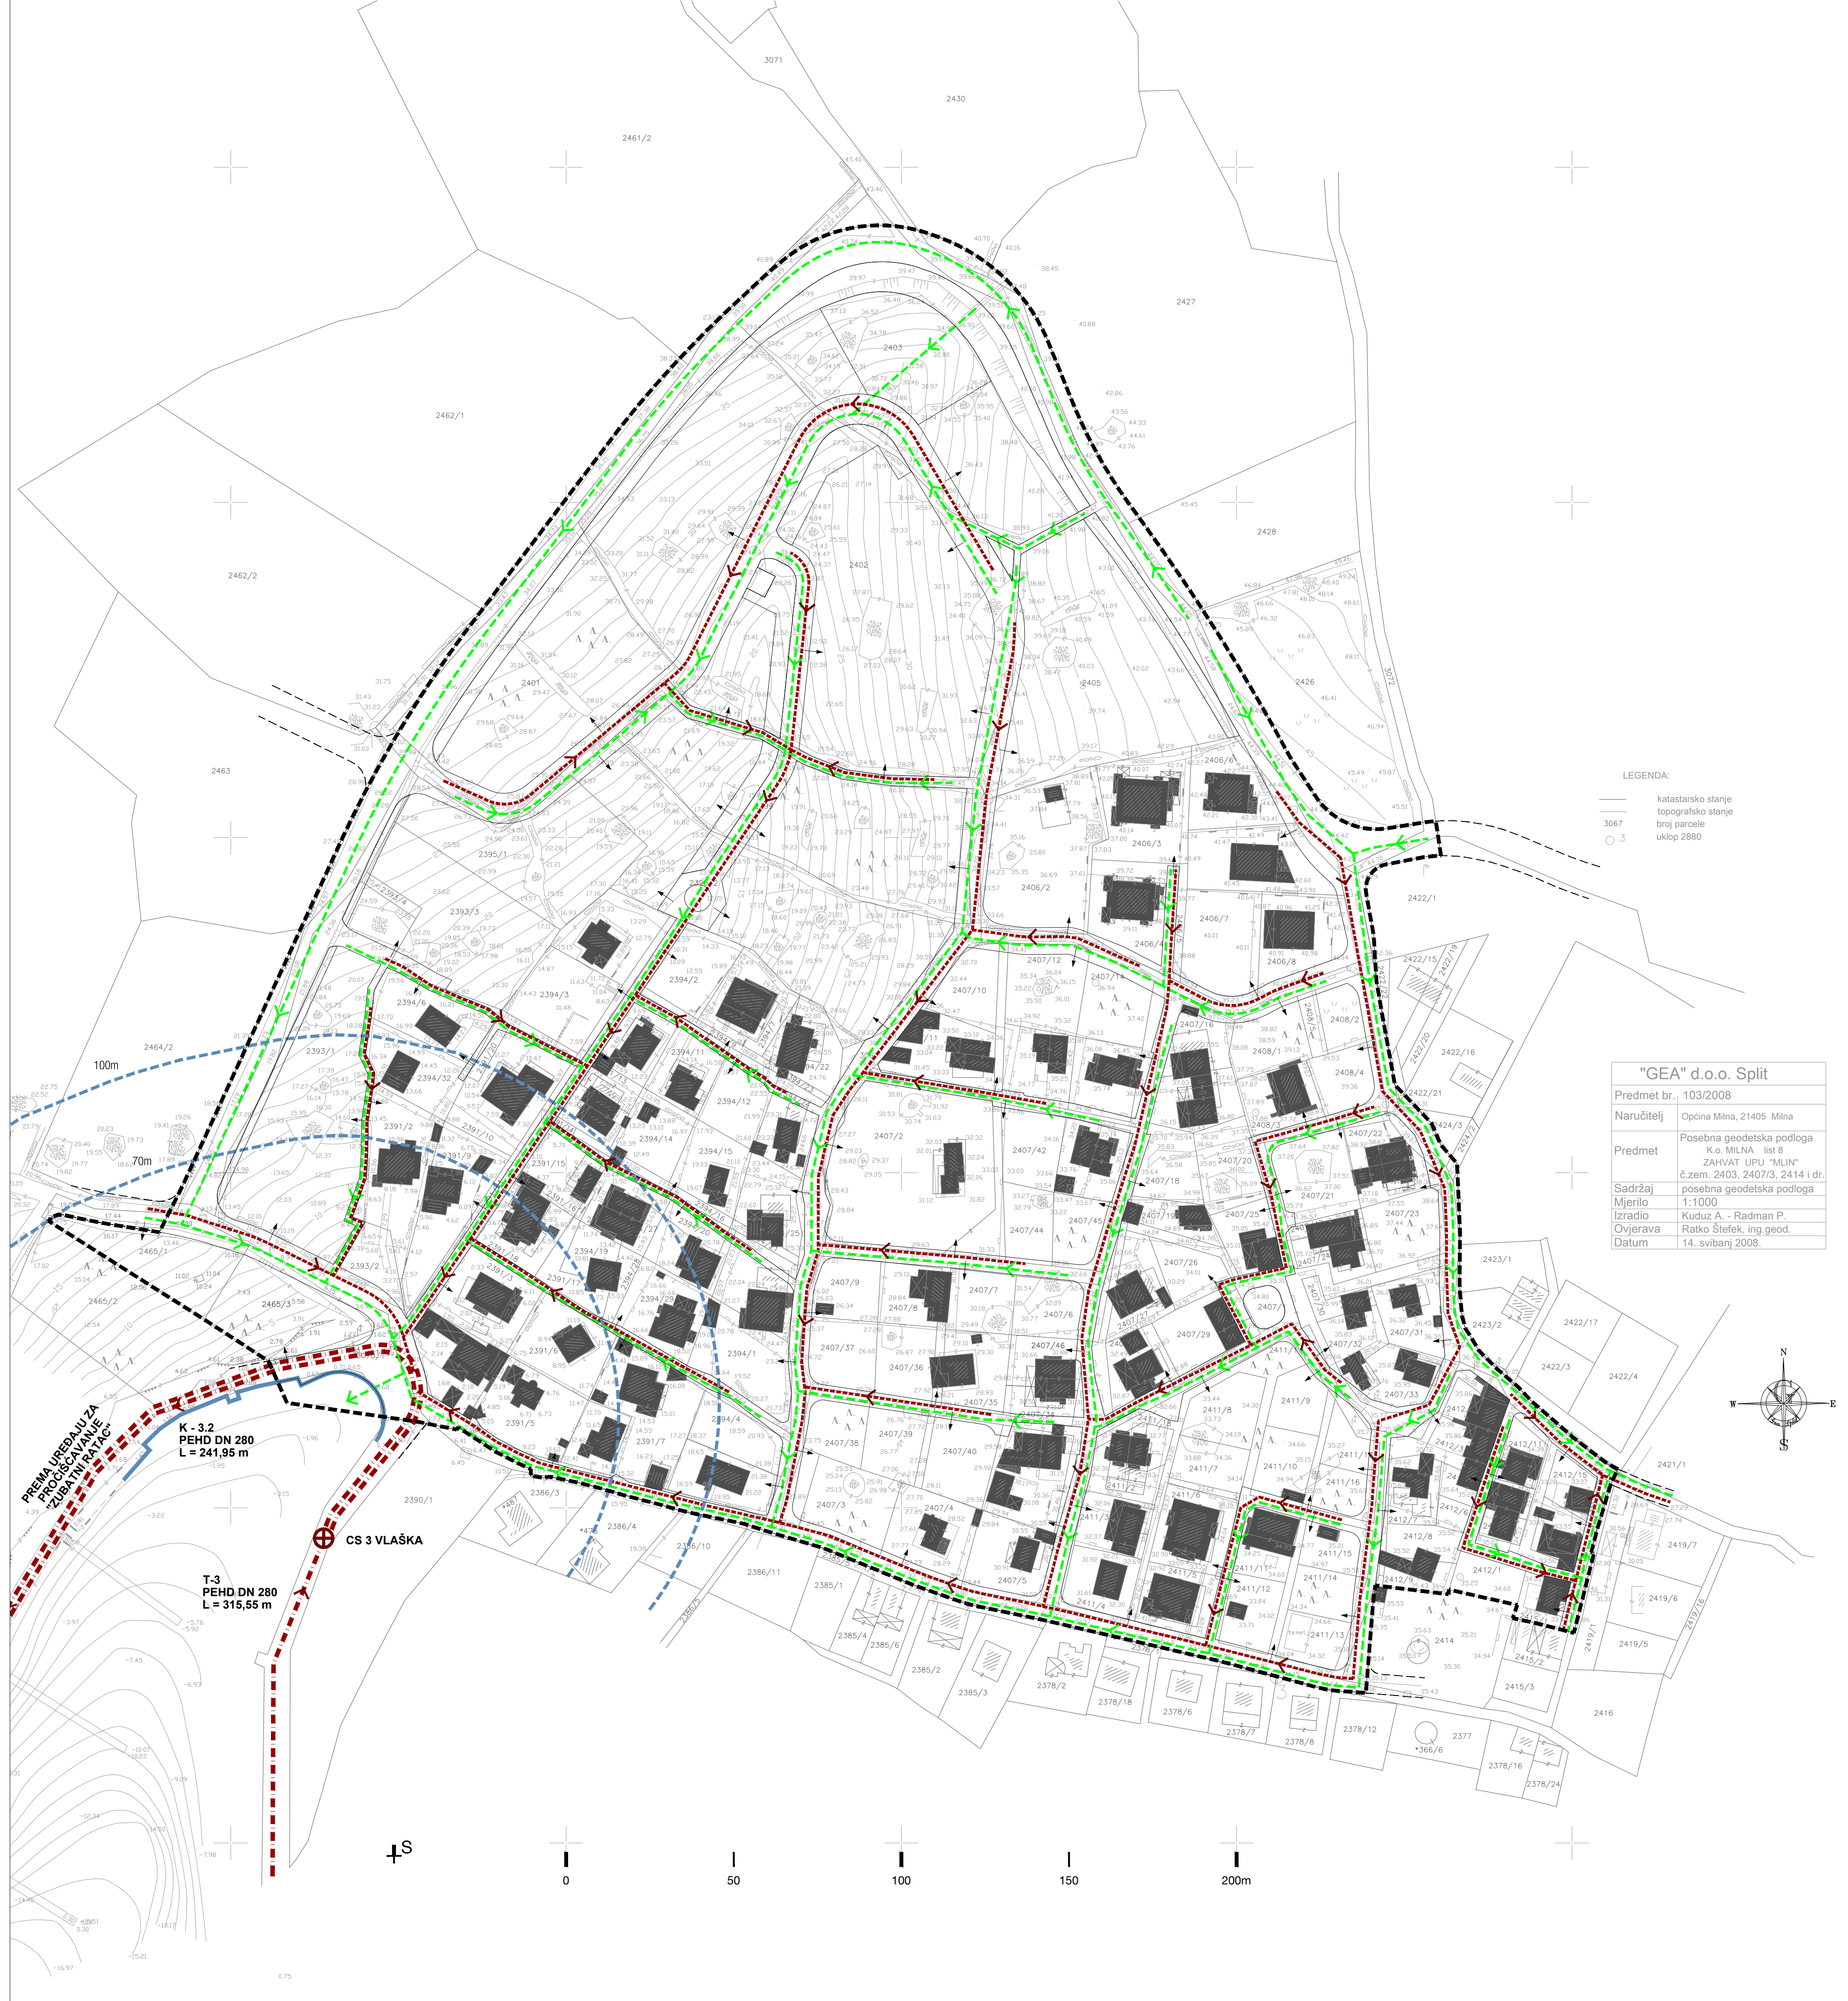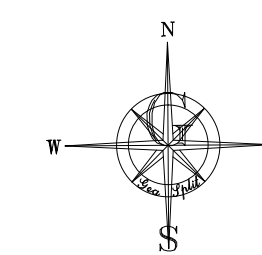

PREMA IZVEDBU ZA  
PROJEKTOVANJE  
"URBANISTIČKI PLAN UREĐENJA"

K - 3.2  
PEHD DN 280  
L = 241,95 m

T-3  
PEHD DN 280  
L = 315,55 m

CS 3 VLAŠKA

↑ S

0 50 100 150 200m

|   |  |   |
|---|--|---|
| Županija:   | SPLITSKO-DALMATINSKA ŽUPANIJA  |   |
| Općina:   | OPĆINA MILNA   |   |
| Naziv prostornog plana:   | URBANISTIČKI PLAN UREĐENJA "MILNA: MLIN - GOMILICA"  |   |
| Naziv kartografskog prikaza:  | PROMETNA, ULIČNA I KOMUNALNA INFRASTRUKTURNA MREŽA<br>- ODVODNJA OTPADNIH VODA   |   |
| Broj kartografskog prikaza:   | 2.E  | Mjerilo kartografskog prikaza:<br>1 : 1 000   |
| Odluka o izradi prostornog plana (službeno glasilo):  | Odluka predstavničkog tijela o donošenju plana (sl. gl.):  | Odluka o donošenju Urbanističkog plana uređenja "Milna: Mlin - Gomilica", "Službeni glasnik Općine Milna" 5/08 i 15/09. |
| Odluka o izradi Urbanističkog plana uređenja "Milna: Mlin - Gomilica", "Službeni glasnik Općine Milna" 5/08 i 15/09.  | Javna rasprava (datum objave u dnevnom tisku):   | Javni uvid održan:  |
| 22. ožujka 2011. godine, "Slobodna Dalmacija"   | od 29. ožujka do 27. travnja 2011. godine  | od 2. travnja do 2. svibnja 2013. godine  |
| Ponovna javna rasprava (datum objave u dnevnom tisku):  | Ponovni javni uvid održan:   |   |
| 22. ožujka 2013. godine, "Slobodna Dalmacija"   | od 2. travnja do 2. svibnja 2013. godine   |   |
| Pečat upravnog tijela odgovornog za provođenje javne rasprave:  | Odgovorna osoba za provođenje javne rasprave:  | opć. nač. Frane Lozić   |
| Suglasnost na plan prema čl. 98. Zakona o prostornom uređenju i gradnji ("Narodne novine" 78/07, 38/09, 55/11, 90/11, 50/12).   |  |   |
| Klasa: 350-01/13-01/0172. Urbroj: 2181/1-11-00/10-13-0002, datum: 24.10.2013. godine  |  |   |
| Pravna osoba koja je izradila plan: Sveučilište u Zagrebu, Arhitektonski fakultet<br>ZAVOD ZA URBANIZAM, PROSTORNO PLANIRANJE I PEJZAŽNU ARHITEKTURU<br>Zagreb, Kačićeva 26 |  |   |
| Predstojnik Zavoda:   | Odgovorna osoba:   |   |
| Prof. dr. sc. Jesenko Horvat, dia.  | Prof. dr. sc. Oleg Grgurević, dia., diš.   |   |
| Pečat pravne osobe koja je izradila plan:   | Pečat odgovorne osobe:   |   |
| Odgovorni voditelj izrade nacrtu prijedloga plana:  | Prof. dr. sc. Oleg Grgurević, dia., diš.   |   |
| Stručni tim u izradi plana:   | 5. Mr. sc. Ivo Brozović, dipl. ing. prom.<br>6. Mr. sc. Ivan Cetinić, dipl. ing. stroj.<br>7. Stipe Mihotić, dipl. ing. el.<br>8. Dr. sc. Hrvoje Čarić, dipl. oec.<br>9. Deanka Hrišan, dipl. tur. |   |
| 1. Prof. dr. sc. Oleg Grgurević, dia., diš.<br>2. Marko Jakelić, ing. arh.<br>3. Ivona Jerković, dipl. ing. arh.<br>4. Hrvoje Vidović, dipl. ing. arh.                      | Pečat predstavničkog tijela:<br>Predsjednik predstavničkog tijela:<br>Vickoslav Bonačić Vičić  |   |
| Istovjetnost ovog prostornog plana s izvornikom ovjerava: Pečat nadležnog tijela:   |  |   |