


URBANISTIČKI PLAN UREĐENJA "MILNA: MLIN - GOMILICA"

Kartografski prikaz 4.:
NAČIN I UVJETI GRADNJE

MJERILO 1 : 1 000

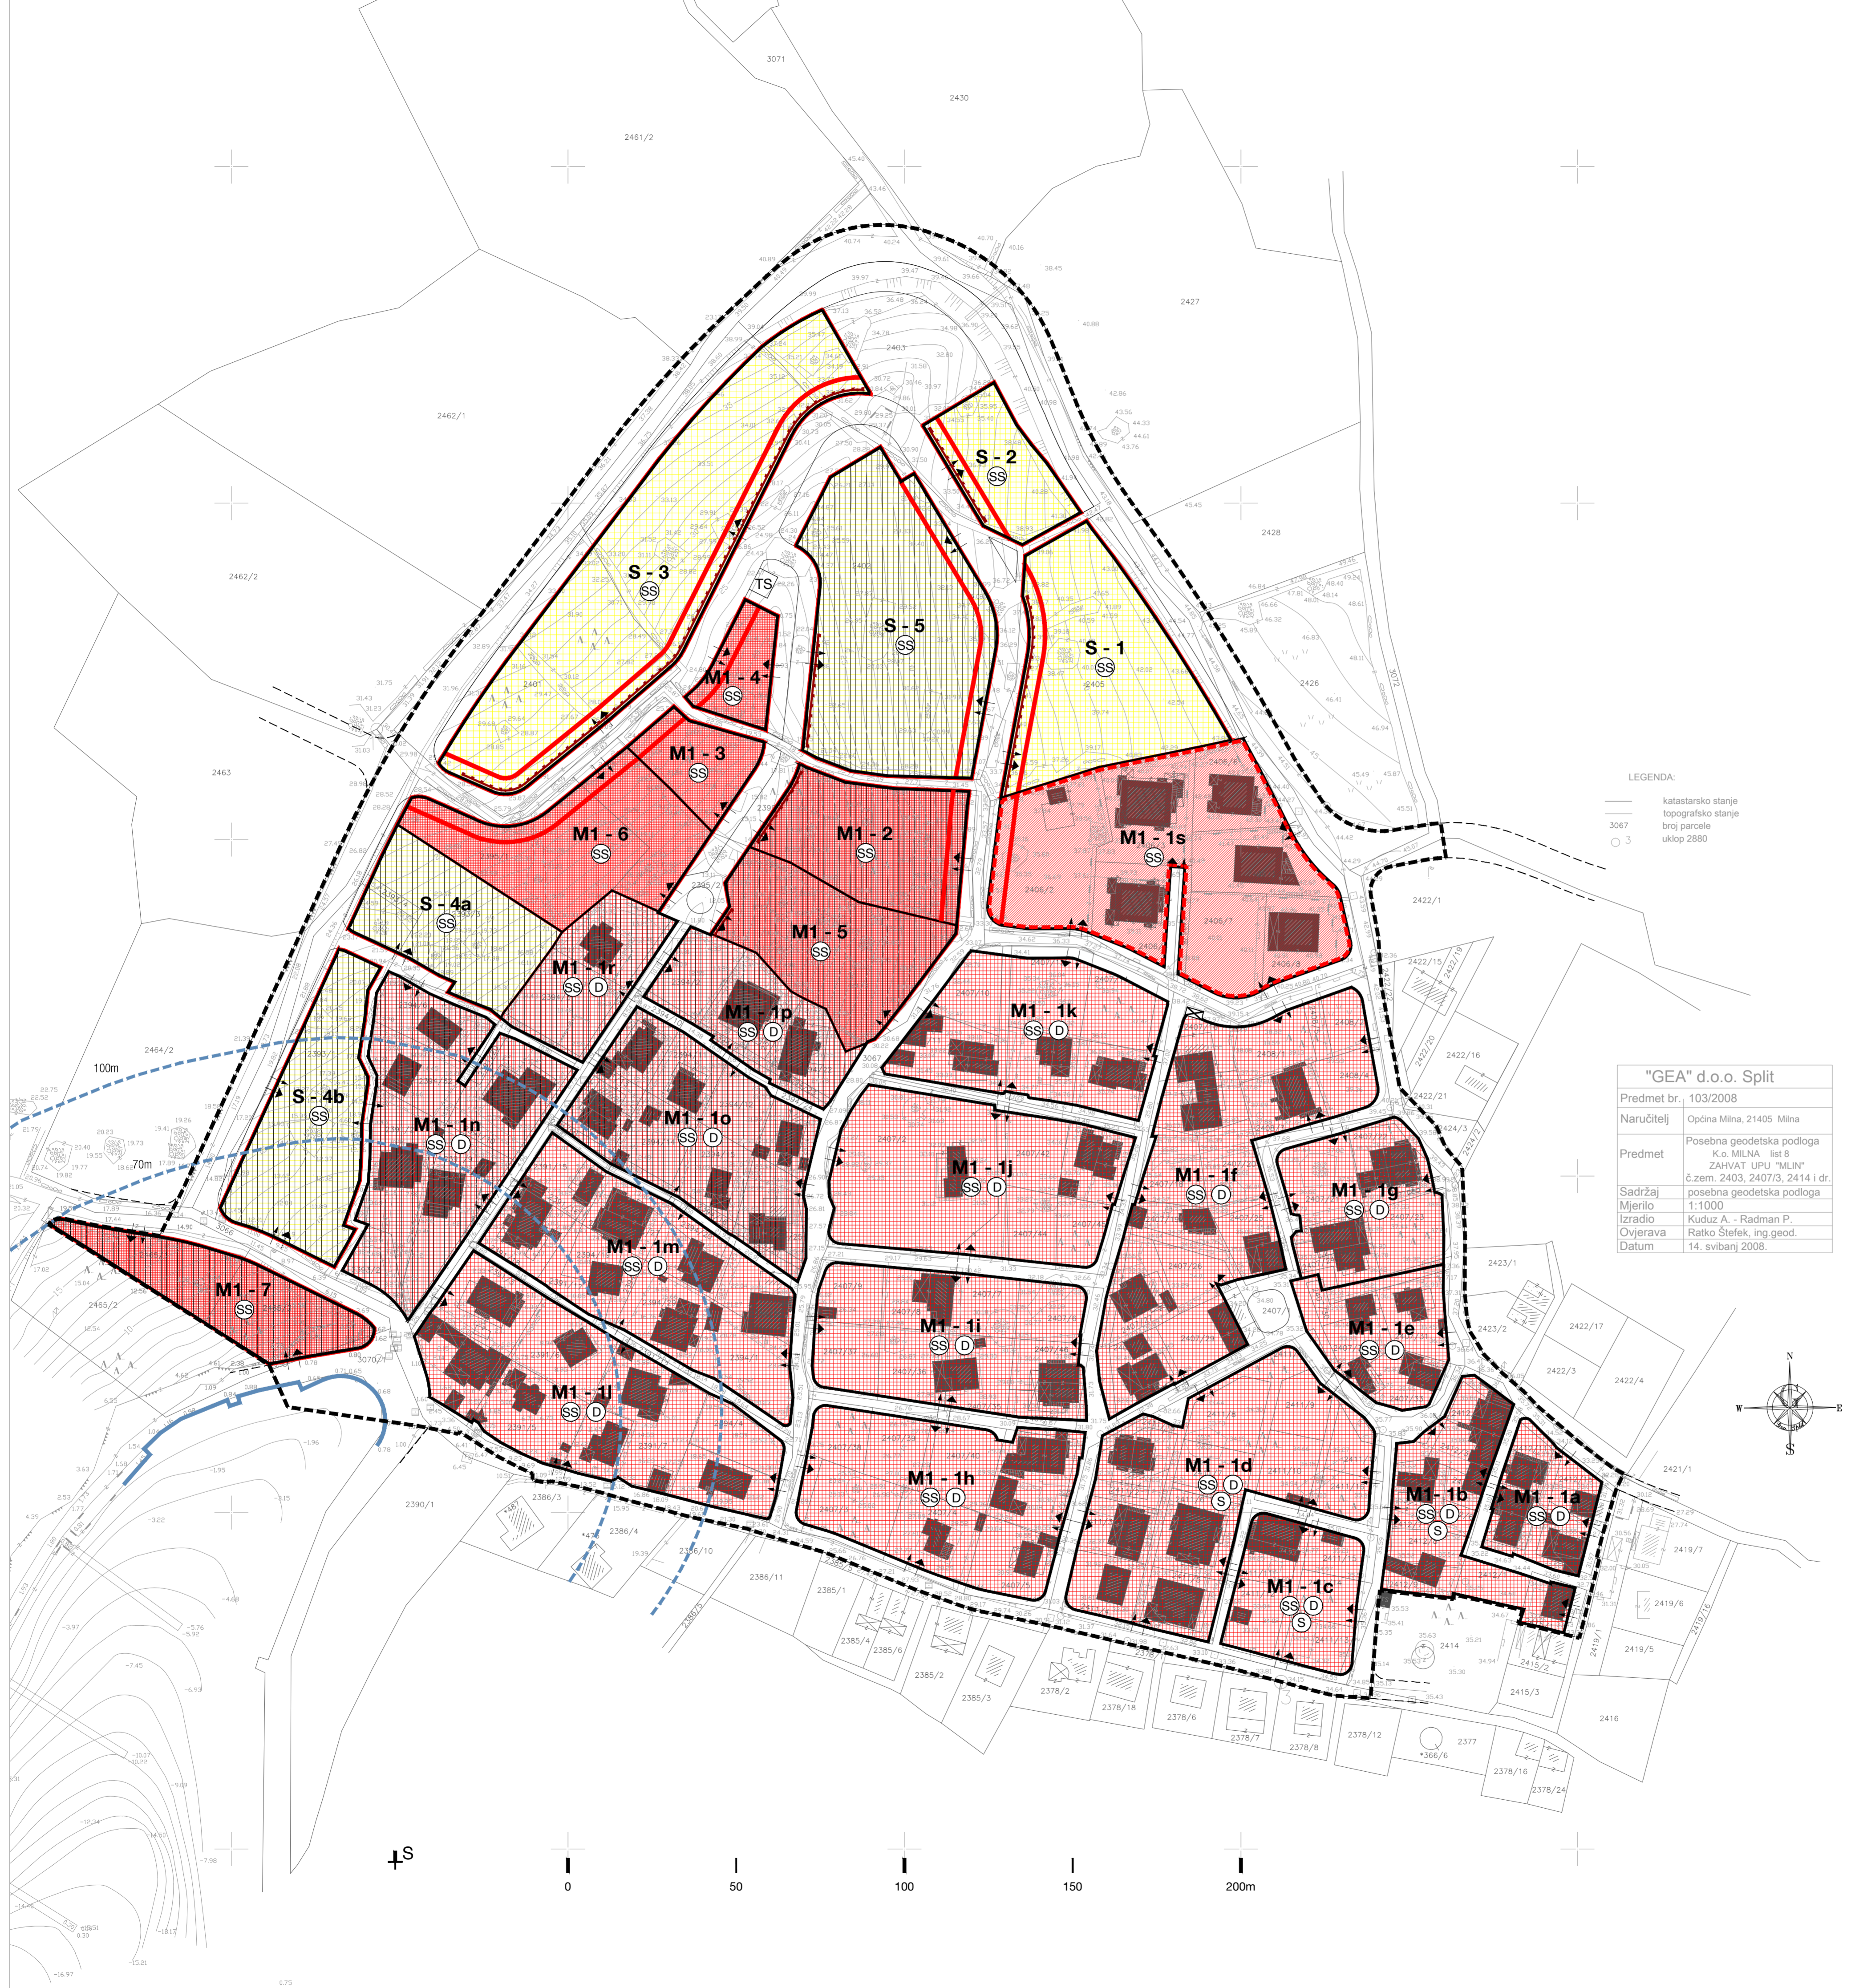

LEGENDA:
 — katastarsko stanje
 3067 topografsko stanje
 3 uklop 2880

"GEA" d.o.o. Split
 Predmet br. 103/2008
 Naručitelj Općina Milna, 21405 Milna
 Predmet Posebna geodetska podloga
 K.o. MILNA list 8
 ZAHVAT UPUJ "MILIN"
 č.zem. 2403, 2407/3, 2414 i dr.
 Sadržaj posebna geodetska podloga
 Mjerilo 1:1000
 Izradio Kuduz A. - Radman P.
 Ovjera Ratko Štefek, ing. geod.
 Datum 14. svibanj 2008.

- GRANICE**
- GRANICA OBUHVATA UPU "MILNA: MLIN - GOMILICA"
 - GRANICA PROSTORNE CJELINE
- ZAŠTIĆENO OBALNO PODRUČJE (ZOP)**
- OBALNA LINIJA PREUZETA S POSEBNE GEODETSKE PODLOGE
 - 70/100 m LINIJE 70 I 100 m UDALJENE OD OBALNE LINIJE
- IZGRADENA STRUKTURA - PRENESENA S POSEBNE GEODETSKE PODLOGE - TOPOGRAFSKI SNIMAK**
- NACIN GRADNJE**
- SS SAMOSTOJEĆE ZGRADE
 - D POLUUGRAĐENE ZGRADE
 - S NIZ ZGRADA
- NAMJENA (UPORABA) I FUNKCIONALNE JEDINICE OŠNOVNIH ZGRADA**
- JEDNOBITELJSKE STAMBENE ZGRADE
 - PODRUČJE MJESOVITE NAMJENE (UPORABE) - OBITELJSKE STAMBENE ZGRADE, ZGRADE MJESOVITE NAMJENE / STAMBENO-POSLOVNE ZGRADE
 - PODRUČJE MJESOVITE NAMJENE (UPORABE): M1-2 - M1-4 - VIŠESTAMBENE ZGRADE / ZGRADE MJESOVITE NAMJENE / STAMBENO-POSLOVNE ZGRADE
 - M1-5 - M1-7 - ZGRADE MJESOVITE NAMJENE / STAMBENO-POSLOVNE ZGRADE
 - prostorna cjelina M1 - 1s unutar koje se u potpunosti primjenjuju odredbe DPU "Gomilica"

- UVJETI GRADNJE**
- GRADEVINSKA LINIJA - DUŽ VAŽNIJH PROMETNICA
 - POTPORNI ZIDOVI
 - UKLANJANJE POSTOJEĆE GRAĐEVINE
 - PRIKLJUČENJE NA JAVNU POVRŠINU - KOLNI PROMET
 - PRIKLJUČENJE KOMUNALNE INFRASTRUKTURE
 - PROSTORNE CJELINE NA STRMOM TERENU
 - OSTALE POVRŠINE (razgraničenja sukladna kartografskom prikazu 1.)
 TS - trafostanica

Županija: SPLITSKO-DALMATINSKA ŽUPANIJA	
Općina: OPĆINA MILNA	
Naziv prostornog plana: URBANISTIČKI PLAN UREĐENJA "MILNA: MLIN - GOMILICA"	
Naziv kartografskog prikaza: NAČIN I UVJETI GRADNJE	
Broj kartografskog prikaza: 4.	Mjerilo kartografskog prikaza: 1 : 1 000
Odluka o izradi prostornog plana (službeno glasilo): Odluka predstavničkog tijela o donošenju plana (sl. gl.):	Odluka o donošenju Urbanističkog plana uređenja "Milna: Mlin - Gomilica", "Službeni glasnik Općine Milna" 3/08, 15/09.
Javna rasprava (datum objave u dnevnom listu): 22. ožujka 2011. godine, "Slobodna Dalmacija"	Javni uvid održan: od 29. ožujka do 27. travnja 2011. godine
Ponovna javna rasprava (datum objave u dnevnom listu): 22. ožujka 2013. godine, "Slobodna Dalmacija"	Ponovni javni uvid održan: od 2. travnja do 2. svibnja 2013. godine
Pečat upravnog tijela odgovornog za provođenje javne rasprave:	Odgovorna osoba za provođenje javne rasprave: opć. nač. Frane Lozić
Suglasnost na plan prema čl. 98. Zakona o prostornom uređenju i gradnji ("Narodne novine" 78/07, 38/09, 55/11, 50/12), Klasa: 350-01/13-01/0172, Urbroj: 2181/1-11-00/10-13-0002, datum: 24.10.2013. godine	
Pravna osoba koja je izradila plan: Sveučilište u Zagrebu, Arhitektonski fakultet ZAVOD ZA URBANIZAM, PROSTORNO PLANIRANJE I PEJZAŽNU ARHITEKTURU Zagreb, Kačićeva 26	
Predstojnik Zavoda: Prof. dr. sc. Jeseňko Horvat, dia.	Odgovorna osoba: Prof. dr. sc. Oleg Grgurević, dia., diš.
Pečat pravne osobe koja je izradila plan:	Pečat odgovorne osobe:
Odgovorni voditelj izrade nacrtu prijedloga plana:	Prof. dr. sc. Oleg Grgurević, dia., diš.
Stručni tim u izradi plana: 1. Prof. dr. sc. Oleg Grgurević, dia., diš. 2. Marko Jakelić, ing. arh. 3. Ivona Jerković, dipl. ing. arh. 4. Hrvoje Vidović, dipl. ing. arh.	5. Mr. sc. Ivo Brozović, dipl. ing. prom. 6. Mr. sc. Ivan Cetinić, dipl. ing. stroj. 7. Stipe Mihotić, dipl. ing. el. 8. Dr. sc. Hrvoje Čarić, dipl. oec. 9. Deanka Hrišan, dipl. tur.
Pečat predstavničkog tijela:	Predsjednik predstavničkog tijela: Vickoslav Bonačić-Vičić
Istovjetnost ovog prostornog plana s izvornikom ovjerava:	Pečat nadležnog tijela: