

SPLITSKO-DALMATINSKA ŽUPANIJA

OPĆINA MILNA

URBANISTIČKI PLAN UREĐENJA „BIJAKA“

KNJIGA II.: KARTOGRAFSKI PRIKAZI

Nositelj izrade: JEDINSTVENI UPRAVNI ODJEL OPĆINE MILNA

Stručni izrađivač: SVEUČILIŠTE U ZAGREBU - ARHITEKTONSKI FAKULTET
ZAVOD ZA URBANIZAM, PROSTORNO PLANIRANJE I PEJZAŽNU ARHITEKTURU

Zagreb, srpanj 2014. godine

elaborat: URBANISTIČKI PLAN UREĐENJA «BIJAKA»

naručitelj /
nositelj izrade: SPLITSKO-DALMATINSKA ŽUPANIJA
OPĆINA MILNA, 21405 MILNA
/ Jedinstveni upravni odjel

izvršitelj /
stručni izrađivač: SVEUČILIŠTE U ZAGREBU
ARHITEKTONSKI FAKULTET
ZAVOD ZA URBANIZAM, PROSTORNO PLANIRANJE
I PEJZAŽNU ARHITEKTURU
Kačićeve ul. 26, 10000 ZAGREB,
tel./fax.: (01) 46 39 284
<http://www.arhitekt.hr>

broj ugovora: 26/6/08-19 od 12. lipnja 2008. godine

stručni tim:

odgovorni voditelj: Prof. dr. sc. OLEG GRGUREVIĆ, dipl. ing. arh., dipl. ing. šum.

suradnici: MARKO JAKELIĆ, dipl. ing. arh.
IVONA JERKOVIĆ, dipl. ing. arh.
HRVOJE VIDOVIĆ, dipl. ing. arh.

posebne suradnje: Mr. sc. IVAN CETINIĆ, dipl. ing. stroj. (vodopsk./odvodnja)
STIPE MIHOTIĆ, dipl. ing. el. (elektroenergetika)
Mr. sc. IVO BROZOVIĆ, dipl. ing. prom. (promet)
Dr. sc. HRVOJE CARIĆ, dipl. stručnjak zaštite okoliša, dipl.
ekonomist (održivi razvoj / turizam)
DEANKA HIRJAN, dipl. iur. (pravo)

tehnička suradnja: ANA STAMAC, dipl. ing. arh.

predstojnik Zavoda
za urbanizam
prostorno planiranje i
pejzažnu arhitekturu: Prof. dr. sc. JESENKO HORVAT, dipl. ing. arh.

Zagreb, srpanj 2014. godine

Županija: SPLITSKO-DALMATINSKA ŽUPANIJA Općina: OPĆINA MILNA			
Naziv prostornog plana: URBANISTIČKI PLAN UREĐENJA „BIJAKA“			
KNJIGA II.: KARTOGRAFSKI PRIKAZI			
Broj kartografskih prikaza: 1. – 4.	Mjerilo kartografskih prikaza: 1:1000		
Odluka o izradi prostornog plana: «Službeni glasnik Općine Milna» 5/08 i 15/09	Odluka predstavničkog tijela o donošenju plana: «Službeni glasnik Općine Milna» 6/14		
Javna rasprava (datum objave): 19. 08. 2011. god., «Slobodna Dalmacija» Ponovna javna rasprava (datum objave): 9. i 16. 08. 2013. god., «Slobodna Dalmacija»	Javni uvid održan: od 29. 08. 2011. god. do 29. 09. 2011. god. Ponovni javni uvid održan: od 26. 08. 2013. god. do 24. 09. 2013. god.		
Pečat upravnog tijela odgovornog za provođenje javne rasprave:	Odgovorna osoba za provođenje javne rasprave: opć. nač. Frane Lozić 		
Suglasnost na plan prema članku 97. Zakona o prostornom uređenju i gradnji ("Narodne novine" br. 76/07, 38/09, 55/11, 90/11, 50/12), a u svezi s odredbom članka 188. Zakona o prostornom uređenju ("Narodne novine", br.153/13): Klasa: 350-02/14-13/16, Ur.broj: 531-05-14-4; datum: 26. lipnja 2014. godine			
Pravna osoba koja je izradila plan: Sveučilište u Zagrebu, Arhitektonski fakultet ZAVOD ZA URBANIZAM, PROSTORNO PLANIRANJE I PEJZAŽNU ARHITEKTURU Zagreb, Kačićeva 26, tel./fax. (01) 4639 284; http://www.arhitekt.hr			
Predstojnik Zavoda: Prof. dr. sc. Jesenko Horvat dipl. ing. arh. Pečat pravne osobe koja je izradila plan:	Odgovorna osoba: Prof. dr. sc. Oleg Grgurević, dipl. ing. arh., dipl. ing. šum. Pečat odgovorne osobe:		
Odgovorni voditelj izrade nacrtu prijedloga plana: Prof. dr. sc. Oleg Grgurević, dipl. ing. arh., dipl. ing. šum.			
Stručni tim u izradi plana: <table border="0" style="width: 100%;"> <tr> <td style="vertical-align: top;"> 1. Prof. dr. sc. Oleg Grgurević, dipl. ing. arh., diš 2. Marko Jakelić, dipl. ing. arh. 3. Ivona Jerković, dipl. ing. arh. 4. Hrvoje Vidović, dipl. ing. arh. </td> <td style="vertical-align: top;"> 5. Mr. sc. Ivan Cetinić, dipl. ing. stroj. 6. Stipe Mihotić, dipl. ing. el. 7. Mr. sc. Ivo Brozović, dipl. ing. prom. 8. Dr. sc. Hrvoje Carić, dipl. oecc. 9. Deanka Hirjan, dipl. iur. </td> </tr> </table>		1. Prof. dr. sc. Oleg Grgurević, dipl. ing. arh., diš 2. Marko Jakelić, dipl. ing. arh. 3. Ivona Jerković, dipl. ing. arh. 4. Hrvoje Vidović, dipl. ing. arh.	5. Mr. sc. Ivan Cetinić, dipl. ing. stroj. 6. Stipe Mihotić, dipl. ing. el. 7. Mr. sc. Ivo Brozović, dipl. ing. prom. 8. Dr. sc. Hrvoje Carić, dipl. oecc. 9. Deanka Hirjan, dipl. iur.
1. Prof. dr. sc. Oleg Grgurević, dipl. ing. arh., diš 2. Marko Jakelić, dipl. ing. arh. 3. Ivona Jerković, dipl. ing. arh. 4. Hrvoje Vidović, dipl. ing. arh.	5. Mr. sc. Ivan Cetinić, dipl. ing. stroj. 6. Stipe Mihotić, dipl. ing. el. 7. Mr. sc. Ivo Brozović, dipl. ing. prom. 8. Dr. sc. Hrvoje Carić, dipl. oecc. 9. Deanka Hirjan, dipl. iur.		
Pečat predstavničkog tijela:	Predsjednik predstavničkog tijela: Vickoslav Bonačić Vičić 		
Istovjetnost ovog prostornog plana s izvornikom ovjerava: 	Pečat nadležnog upravnog tijela:		

REPUBLIKA HRVATSKA
TRGOVAČKI SUD U ZAGREBU

IZVADAK IZ SUDSKOG REGISTRA

SUBJEKT UPISA

MBS:

080173469

OIB:

42061107444

TVRTKA/NAZIV:

1 Sveučilište u Zagrebu - Arhitektonski fakultet

1 Arhitektonski fakultet

SJEDIŠTE/ADRESA:

1 Zagreb

Kačićeva 26

PREDMET POSLOVANJA/DJELATNOSTI:

- 1 * - Stručna djelatnost u području arhitekture i urbanizma, projekti i studije pejzažne arhitekture, investicijskotehnička dokumentacija, urbanistički i prostorni planovi i drugi projekti i studije u području arhitekture i urbanizma,
- 1 * - zaštite i unapređenja čovjekovog okoliša za visoko stručne i složene programe.
- 4 * - ustroj i izvedba sveučilišnih studija, preddiplomski, diplomski, poslijediplomski doktorski studij i poslijediplomski specijalistički studij
- 4 * - provođenje postupka za stjecanje doktorata znanosti izvan dokorskog studija iz znanstvenog područja tehničkih znanosti, polje arhitekture i urbanizma
- 4 * - ustrojavanje i provođenje različitih oblika stručnog i znanstvenog usavršavanja radi praćenja novih stručnih, umjetničkih i znanstvenih dostignuća
- 4 * - ustrojavanje i provođenje stručnog rada i stručnih aktivnosti u području arhitekture i urbanizma
- 4 * - sudska vještačenja i ekspertize iz znanstvenog, umjetničkog i stručnog područja arhitekture, urbanizma i dizajna
- 4 * - organiziranje znanstvenih, umjetničkih i stručnih domaćih i međunarodnih skupova
- 4 * - suradnja sa visokoobrazovnim institucijama i znanstvenim institutima u zemlji i inozemstvu
- 4 * - izdavanje znanstvenih i stručnih časopisa iz područja tehničkih znanosti, znanstvenog polja arhitekture i urbanizma i umjetničkog područja dizajna, te edicija, knjiga i publikacija iz navedenog polja

REPUBLIKA HRVATSKA
TRGOVAČKI SUD U ZAGREBU

IZVADAK IZ SUDSKOG REGISTRA

SUBJEKT UPISA

OSNIVAČI/ČLANOVI DRUŠTVA:

- 1 Sveučilište u Zagrebu, pod RUL: 1-910,
Zagreb, Trg Maršala Tita 14
- 1 - osnivač

OSOBE OVLAŠTENE ZA ZASTUPANJE:

- 6 Boris Koružnjak, OIB: 90207637393
Zagreb, Kneza Ljudevita Posavskog 15
- 6 - dekan
- 6 - zastupa ustanovu pojedinačno i samostalno od
01.10.2011. godine

PRAVNI ODNOSI:

Pravni oblik:

- 1 ustanova

Statut:

- 1 Odlukom dekana Fakulteta donesen je 11. ožujaka 1997. godine pročišćeni tekst Statuta Arhitektonskog fakulteta usaglašen sa Zakonom o visokim učilištima i Zakonom o znanstvenoistraživačkoj djelatnosti (N.N. 59/96), Zakonom o ustanovama, Zakonom o studentskom zboru, Statutom Sveučilišta u Zagrebu. Odlukom upravnog vijeća Sveučilišta od 30. lipnja 1997. god. broj: 01/419-0697 dana je suglasnost na Statut Arhitektonskog fakulteta.
- 4 Odlukom Fakultetskog vijela od 29.06.2005. godine izmijenjen je Statut od 25.09.2001. godine u cijelosti. Potpuni tekst Statuta od 29.06.2005. godine dostavljen u zbirku isprava.

OSTALI PODACI:

- 1 Subjekt je bio upisan kod Trgovačkog suda u Zagrebu pod reg. ul. br. 1-1114.

Upise u glavnu knjigu proveli su:

RBU Tt	Datum	Naziv suda
0001 Tt-97/4084-2	19.11.1997	Trgovački sud u Zagrebu
0002 Tt-01/6547-4	18.01.2002	Trgovački sud u Zagrebu
0003 Tt-03/8848-2	20.10.2003	Trgovački sud u Zagrebu
0004 Tt-05/11038-4	13.12.2005	Trgovački sud u Zagrebu
0005 Tt-07/11012-2	15.10.2007	Trgovački sud u Zagrebu
0006 Tt-11/13088-2	18.10.2011	Trgovački sud u Zagrebu

U Zagrebu, 24. listopada 2011.

Ovlašćena osoba:

D004, 2011-10-24 11:28:38



Stranica: 2 od 2



REPUBLIKA HRVATSKA
MINISTARSTVO ZAŠTITE OKOLIŠA,
PROSTORNOG UREĐENJA I
GRADITELJSTVA

10000 Zagreb, Ulica Republike Austrija 20
Tel: 01/37 82-444 Fax: 01/37 72-822

Uprava za prostorno uređenje

Klasa : UP/I-350-02/06-07/47

Urbr.: 531-06-06-2

Zagreb, 20. prosinca 2006.

Ministarstvo zaštite okoliša, prostornog uređenja i graditeljstva, povodom zahtjeva ARHITEKTONSKOG FAKULTETA SVEUČILIŠTA U ZAGREBU, Zagreb, Kačićeva br. 26, zastupanog po Dekanu: Prof. Ivan Crnković, dipl.ing.arh., za izdavanje suglasnosti za obavljanje stručnih poslova prostornog uređenja, na temelju odredbe članka 8.a stavka 1. Zakona o prostornom uređenju ("Narodne novine", br. 30/94, 68/98, 61/00, 32/02 i 100/04), donosi

RJEŠENJE

I. ARHITEKTONSKOM FAKULTETU SVEUČILIŠTA U ZAGREBU, Zagreb, Kačićeva br. 26, daje se suglasnost za obavljanje svih stručnih poslova prostornog uređenja: izrade svih prostornih planova i stručnih podloga za izdavanje lokacijskih dozvola.

II. Pravna osoba iz točke I. izreke ovoga rješenja dužna je Ministarstvu zaštite okoliša, prostornog uređenja i graditeljstva dostaviti obavijest i dokumentaciju o naknadnoj promjeni uvjeta značajnih za davanje ove suglasnosti najkasnije u roku od 30 dana od dana nastanka promjene.

III. Suglasnost iz točke I. izreke ovoga rješenja oduzet će se ako pravna osoba prestane ispunjavati uvjete propisane za davanje suglasnosti ili ako stručne poslove prostornog uređenja obavlja protivno propisima koji uređuju prostorno uređenje.

Obrazloženje

ARHITEKTONSKI FAKULTET SVEUČILIŠTA U ZAGREBU, Zagreb, Kačićeva br. 26, podnio je ovom Ministarstvu zahtjev za davanje suglasnosti za obavljanje svih stručnih poslova prostornog uređenja: izrade svih prostornih planova i stručnih podloga za izdavanje lokacijskih dozvola.

Uz zahtjev je priložio sve dokaze propisane člankom 3. Pravilnika o davanju i oduzimanju suglasnosti za obavljanje stručnih poslova prostornog uređenja (“Narodne novine”, br. 21/06 i br.53/06) i to za slijedeće zaposlenike:

- Prof.dr.sc. Sonja Jurković, dipl.ing.arh., ovlaštenu arhitekt, br.ovl. 1575,
- Prof.dr.sc. Mladen Obad Ščitaroci, dipl.ing.arh., ovlaštenu arhitekt urbanist i ovlaštenu krajobrazni arhitekt, br.ovl. 1065,
- Prof.dr.sc. Srećko Pegan, dipl.ing.arh., ovlaštenu arhitekt, br.ovl. 2354,
- Prof.dr.sc. Oleg Grgurević, dipl.ing.arh., ovlaštenu arhitekt, br.ovl. 1387,
- Prof.dr.sc. Tihomir Jukić, dipl.ing.arh., ovlaštenu arhitekt, br.ovl. 1551,
- Prof.dr.sc. Nenad Lipovac, dipl.ing.arh., ovlaštenu arhitekt, br.ovl. 1859,
- Doc.dr.sc. Jasenko Horvat, dipl.ing.arh., ovlaštenu arhitekt, br.ovl. 1557,
- Prof.dr.sc. Ivo Podhorsky, dipl.ing.građ., ovlaštenu inženjer građevinarstva, br.ovl. 288,
- Mr.sc. Ivan Cetinić, dipl.ing.stroj., ovlaštenu inženjer strojarstva, br.ovl. 585,

Uvidom u navedenu dokumentaciju utvrđeno je da podnositelj zahtjeva ispunjava sve uvjete za izdavanje zatražene suglasnosti, propisane odredbama članka 2. stavka 1. navedenog Pravilnika.

Slijedom izloženog, a na temelju odredbe članka 202. stavak 1. Zakona o općem upravnom postupku preuzetog Zakonom o preuzimanju Zakona o općem upravnom postupku u Republici Hrvatskoj (“Narodne novine”, br. 53/91 i 103/96 - Presuda Ustavnog suda), riješeno je kao u točki I. izreke ovoga rješenja.

U točki II. izreke ovoga rješenja odlučeno je u skladu s člankom 7. stavkom 3. Pravilnika o davanju i oduzimanju suglasnosti za obavljanje stručnih poslova prostornog uređenja.

Upozorenje iz točke III. izreke ovoga rješenja u skladu je s člankom 8.a Zakona o prostornom uređenju.

Upravna pristojba u državnim biljezima u iznosu od 70 kn po TAR. br. 1. i 2. Tarife upravnih pristojbi Zakona o upravnim pristojbama (“Narodne novine”, br. 8/96 i 110/04) naljepljena je na zahtjevu i poništena je.

UPUTA O PRAVNOM LIJEKU:

Ovo rješenje je konačno u upravnom postupku, te se protiv njega ne može izjaviti žalba, ali se može pokrenuti upravni spor pred Upravnim sudom Republike Hrvatske.

Upravni spor pokreće se tužbom koja se podnosi u roku od 30 dana od dana dostave ovog rješenja i predaje se neposredno ili preporučeno poštom Upravnom sudu Republike Hrvatske.

POMOĆNICA MINISTRICE

Vlatka Đurković, dipl.ing.arh.

Dostaviti:

- ① Arhitektonski fakultet Sveučilišta u Zagrebu, Zagreb, Kačićeva br. 26,
2. Evidencija suglasnosti, ovdje
3. Spis, ovdje



REPUBLIKA HRVATSKA
HRVATSKA KOMORA ARHITEKATA
I INŽENJERA U GRADITELJSTVU

Klasa: UP/I-350-07/91-01/ 960
Urbroj: 314-01-99-1
Zagreb, 21. rujna 1999.

Na temelju članaka 24. i 50. Zakona o Hrvatskoj komori arhitekata i inženjera u graditeljstvu (Narodne novine, broj 47/98), Odbor za upise razreda arhitekata, rješavajući po zahtjevu koji je podnio GRGUREVIĆ OLEG, dipl.ing.arh., Zagreb, Republike Austrije 15, za upis u Imenik ovlaštenih arhitekata, donio je sljedeće

RJEŠENJE

1. U Imenik ovlaštenih arhitekata upisuje se GRGUREVIĆ OLEG, (JMBG 2708942330057), dipl.ing.arh., Zagreb, u stručni smjer Ovlašteni arhitekt, pod rednim brojem 1387, s danom upisa 15.09.99.
2. Upisom u Imenik ovlaštenih arhitekata, GRGUREVIĆ OLEG, dipl.ing.arh., Zagreb, stječe pravo na uporabu strukovnog naziva "*Ovlašteni arhitekt*" i pravo na obavljanje poslova temeljem članka 25. Zakona o Hrvatskoj komori arhitekata i inženjera u graditeljstvu, a u svezi sa člankom 4. stavkom 1. Statuta Hrvatske komore arhitekata i inženjera u graditeljstvu, te ostala prava i dužnosti sukladno posebnim propisima.
3. Ovlaštenom arhitektu izdaje se "*arhitektonska iskaznica*" i stječe pravo na uporabu "*pečata*".

Obrazloženje

GRGUREVIĆ OLEG, dipl.ing.arh. podnio je Zahtjev za upisu Imenik ovlaštenih arhitekata.

Odbor za upise razreda arhitekata proveo je postupak u povodu dostavljenog Zahtjeva, te je temeljem članka 24. stavka 2. Zakona o Hrvatskoj komori arhitekata i inženjera u graditeljstvu (Narodne novine, broj 40/99), a u svezi sa člankom 5. stavkom 4. i člankom 18. Statuta Hrvatske komore arhitekata i inženjera u graditeljstvu (Narodne novine, broj 40/99), riješeno kao u izreci.

Upisom u Imenik ovlaštenih arhitekata imenovani stječe pravo na izradu i uporabu pečata, sukladno članku 35. Statuta Hrvatske komore arhitekata i inženjera u graditeljstvu i na izdavanje "arhitektonske iskaznice".

Na temelju članka 141. stavka 1. točke 1. Zakona o općem upravnom postupku (Narodne novine, broj 53/91), predmet je riješen po skraćenom postupku.

Pouka o pravnom lijeku

Protiv ovog Rješenja žalba nije dopuštena, ali se može pokrenuti upravni spor podnošenjem tužbe Upravnom sudu Republike Hrvatske, u roku 30 dana od dana primitka ovog Rješenja.



Dostaviti:

1. GRGUREVIĆ OLEG
Zagreb, Republike Austrije 15
uz povrat potvrde o izvršenoj dostavi
2. U Zbirku isprava Komore
3. Pismohrana Komore



Sveučilište u Zagrebu
Arhitektonski fakultet
University of Zagreb
Faculty of Architecture

Kačićeva 26, pp 9, 10000 Zagreb
Hrvatska | Croatia
Tel. centrala: +385 (0) 1 4639 222
Fax: +385 (0) 1 4828 079

Tel. dekan: +385 (0) 1 4639 264
Tel. tajnik: +385 (0) 1 4828 048
Žiro račun: 2360000-1101225521
<http://www.arhitekt.hr>

**ZAVOD ZA URBANIZAM, PROSTORNO PLANIRANJE
I PEJZAŽNU ARHITEKTURU**
Fax/tel: 01/48-26-326, 46-39-256
MB 3204952

Zagreb, 09.09.2008.
Broj: 0957/08-19/OG/TV

Temeljem čl. 40. st. 1. Zakona o prostornom uređenju i gradnji (NN 76/07),
donosi se

RJEŠENJE

kojim se ovlašteni arhitekt

Prof.dr.sc.OLEG GRGUREVIĆ, dipl.ing.arh. i dipl.ing.šum.


rješenje klasa: UP/I-350-07/91-01/960, ur.broj: 314-01-99-1 od 21.09.1999.

imenuje kao odgovorni voditelj:

za izradu nacрта prijedloga dokumenta prostornog uređenja - Urbanističkog plana uređenja „Bijaka“.

Predstojnik:

Doc.dr.sc.Jesenko Horvat, dipl.ing.arh.

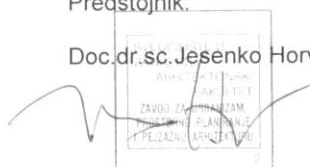



REPUBLIKA HRVATSKA
MINISTARSTVO GRADITELJSTVA
I PROSTORNOGA UREĐENJA
10000 Zagreb, Ulica Republike Austrije 20
Tel: 01/ 3782 444 Fax: 01/ 3772 822

Uprava za prostorno uređenje i pravne poslove

Klasa: 350-02/14-13/16
Ur.broj: 531-05-14-4
Zagreb, 26. lipnja 2014.

SPLITSKO - DALMATINSKA ŽUPANIJA
OPĆINA MILNA
Načelnik

PREDMET: Konačni prijedlog Urbanističkog plana uređenja „Bijaka“
- suglasnost, i z d a j e s e

VEZA: Vaš dopis Klasa: 350-02/14-01/72, Ur.broj: 2104/03 – 01-01/1-20-14-1

Temeljem odredbe članka 97. Zakona o prostornom uređenju i gradnji («Narodne novine», br. 76/07, 38/09, 55/11, 90/11 i 50/12), a u svezi s odredbom članka 188. Zakona o prostornom uređenju („Narodne novine“, br.153/13 - u daljnjem tekstu Zakon) Ministarstvo graditeljstva i prostornog uređenja i z d a j e

SUGLASNOST

da je konačni prijedlog Urbanističkog plana uređenja „Bijaka“ izrađen u skladu s odredbama Zakona kojima se uređuje zaštićeno obalno područje mora.

POMOĆNICA MINISTRICE

Ines Androić Brajčić, mag. ing. arh. urb.



O TOME OBAVIJEST:




- Splitsko - dalmatinska županija
Upravni odjel za prostorno uređenje, Ispostava Supetar

Grafički dio plana - KARTOGRAFSKI PRIKAZI


SADRŽAJ:

1. KORIŠTENJE I NAMJENA POVRŠINA
- 2.A PROMETNA, ULIČNA I KOMUNALNA INFRASTRUKTURNA MREŽA
– CESTE, ULICE I PJEŠAČKE POVRŠINE
- 2.B PROMETNA, ULIČNA I KOMUNALNA INFRASTRUKTURNA MREŽA
– ELEKTROENERGETIKA I TELEKOMUNIKACIJE
- 2.C PROMETNA, ULIČNA I KOMUNALNA INFRASTRUKTURNA MREŽA
- VODOOPSKRBA I ODVODNJA OTPADNIH VODA
3. UVJETI KORIŠTENJA, UREĐENJA I ZAŠTITE POVRŠINA
4. NAČIN I UVJETI GRADNJE


(svaki kartografski prikaz: dvije sekcije u mjerilu 1:1000, na posebnoj geodetskoj podlozi)

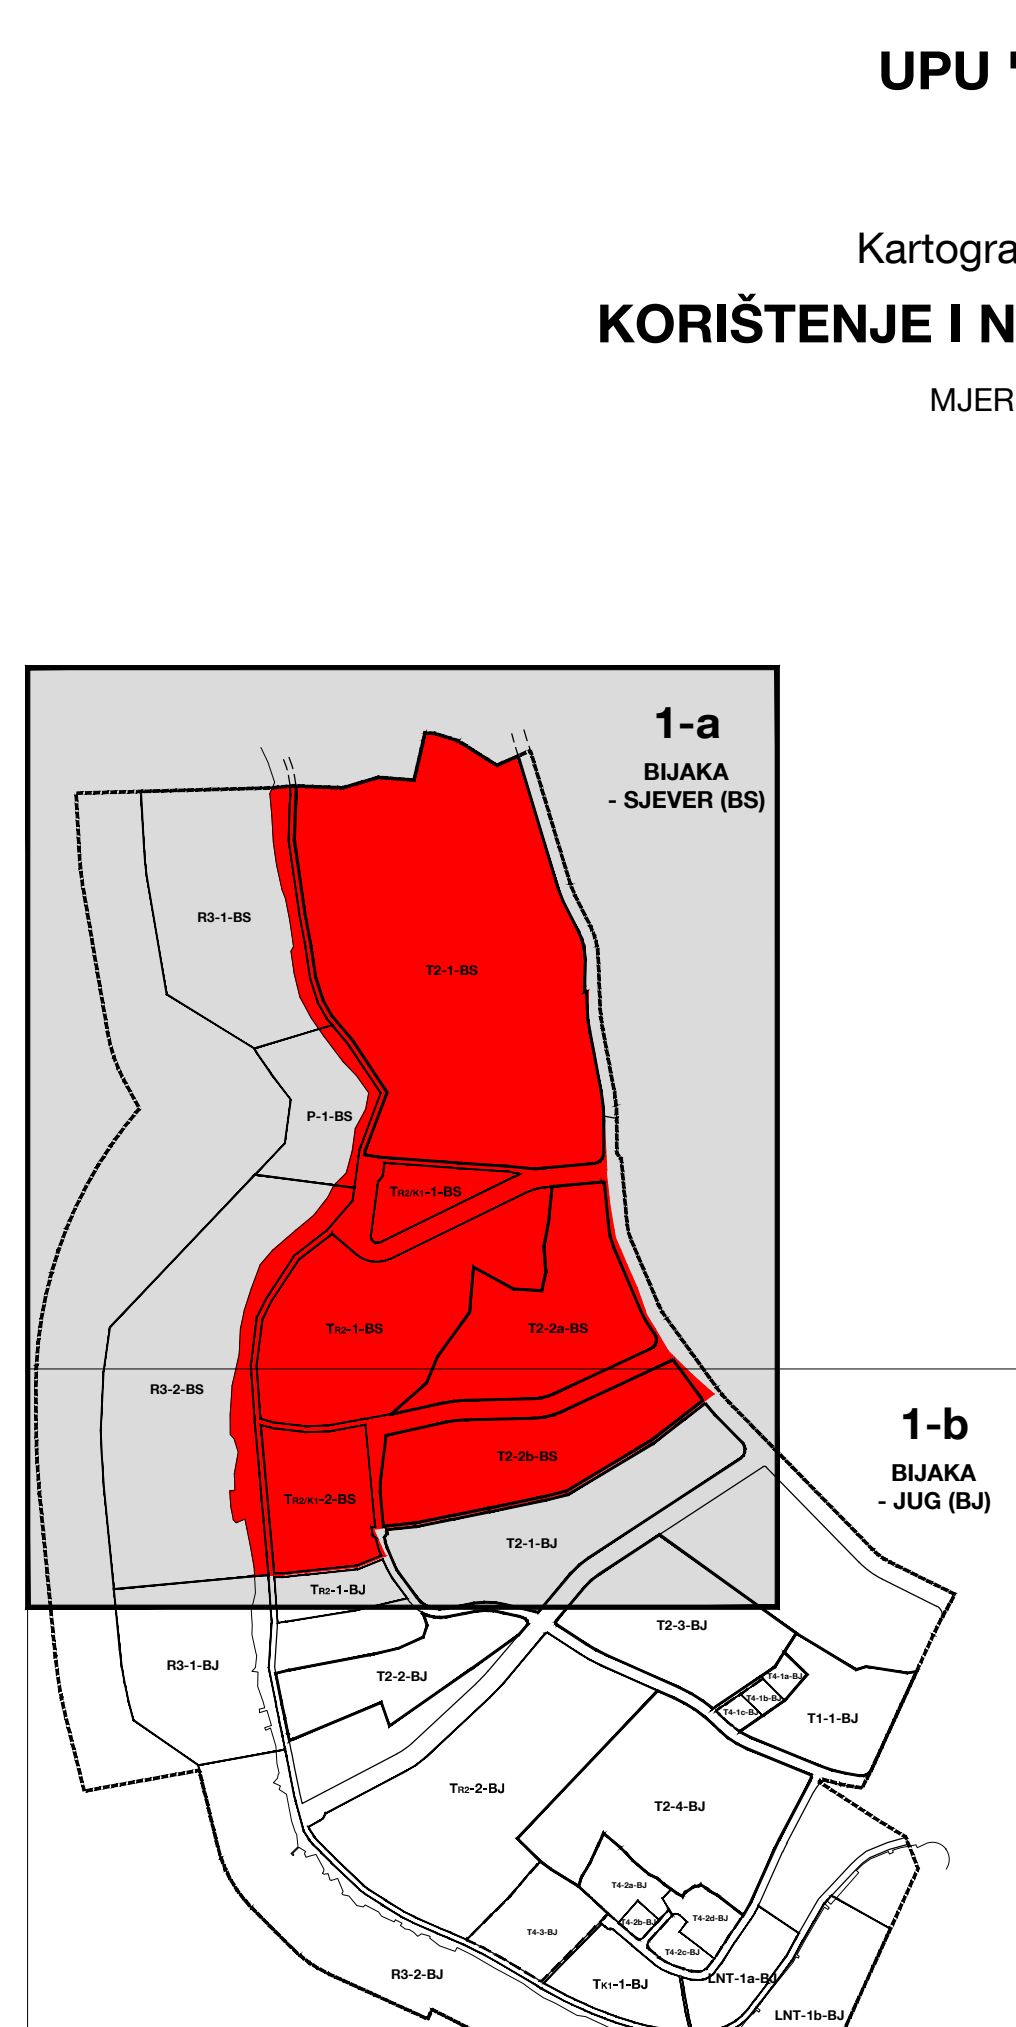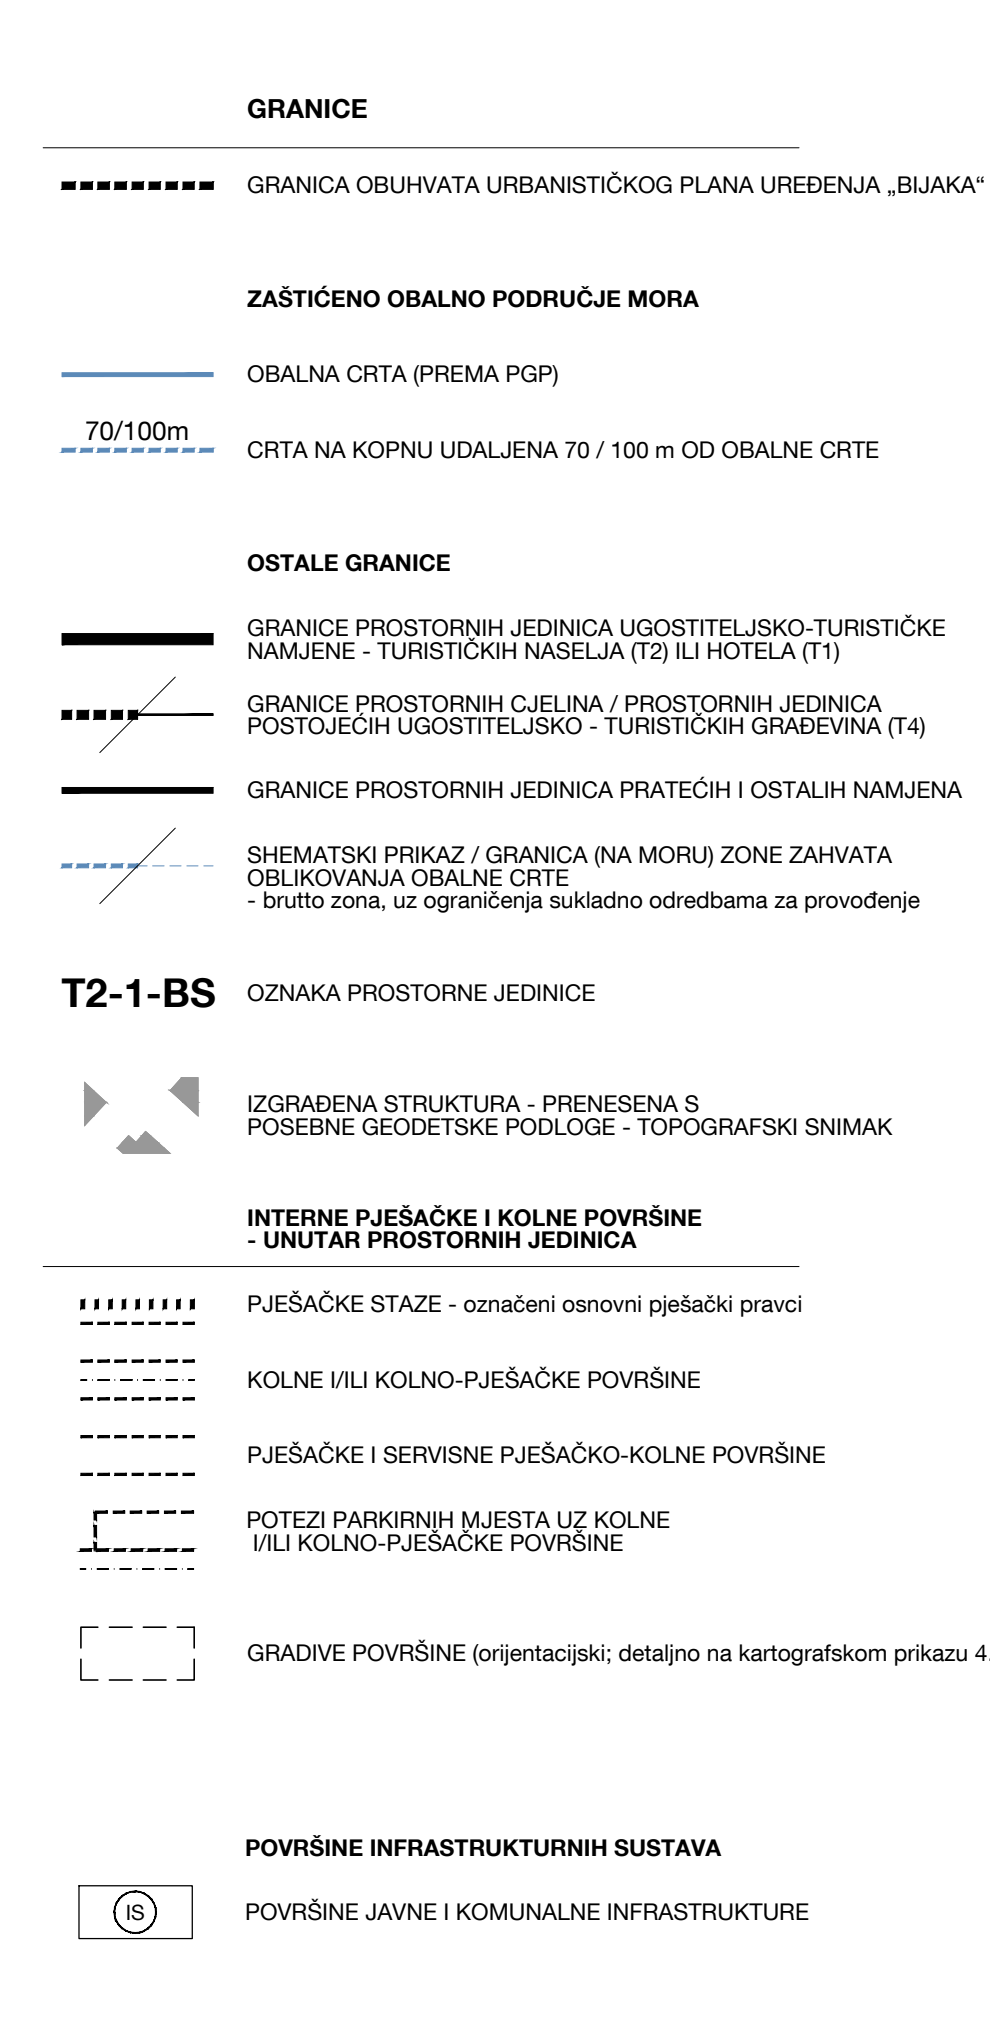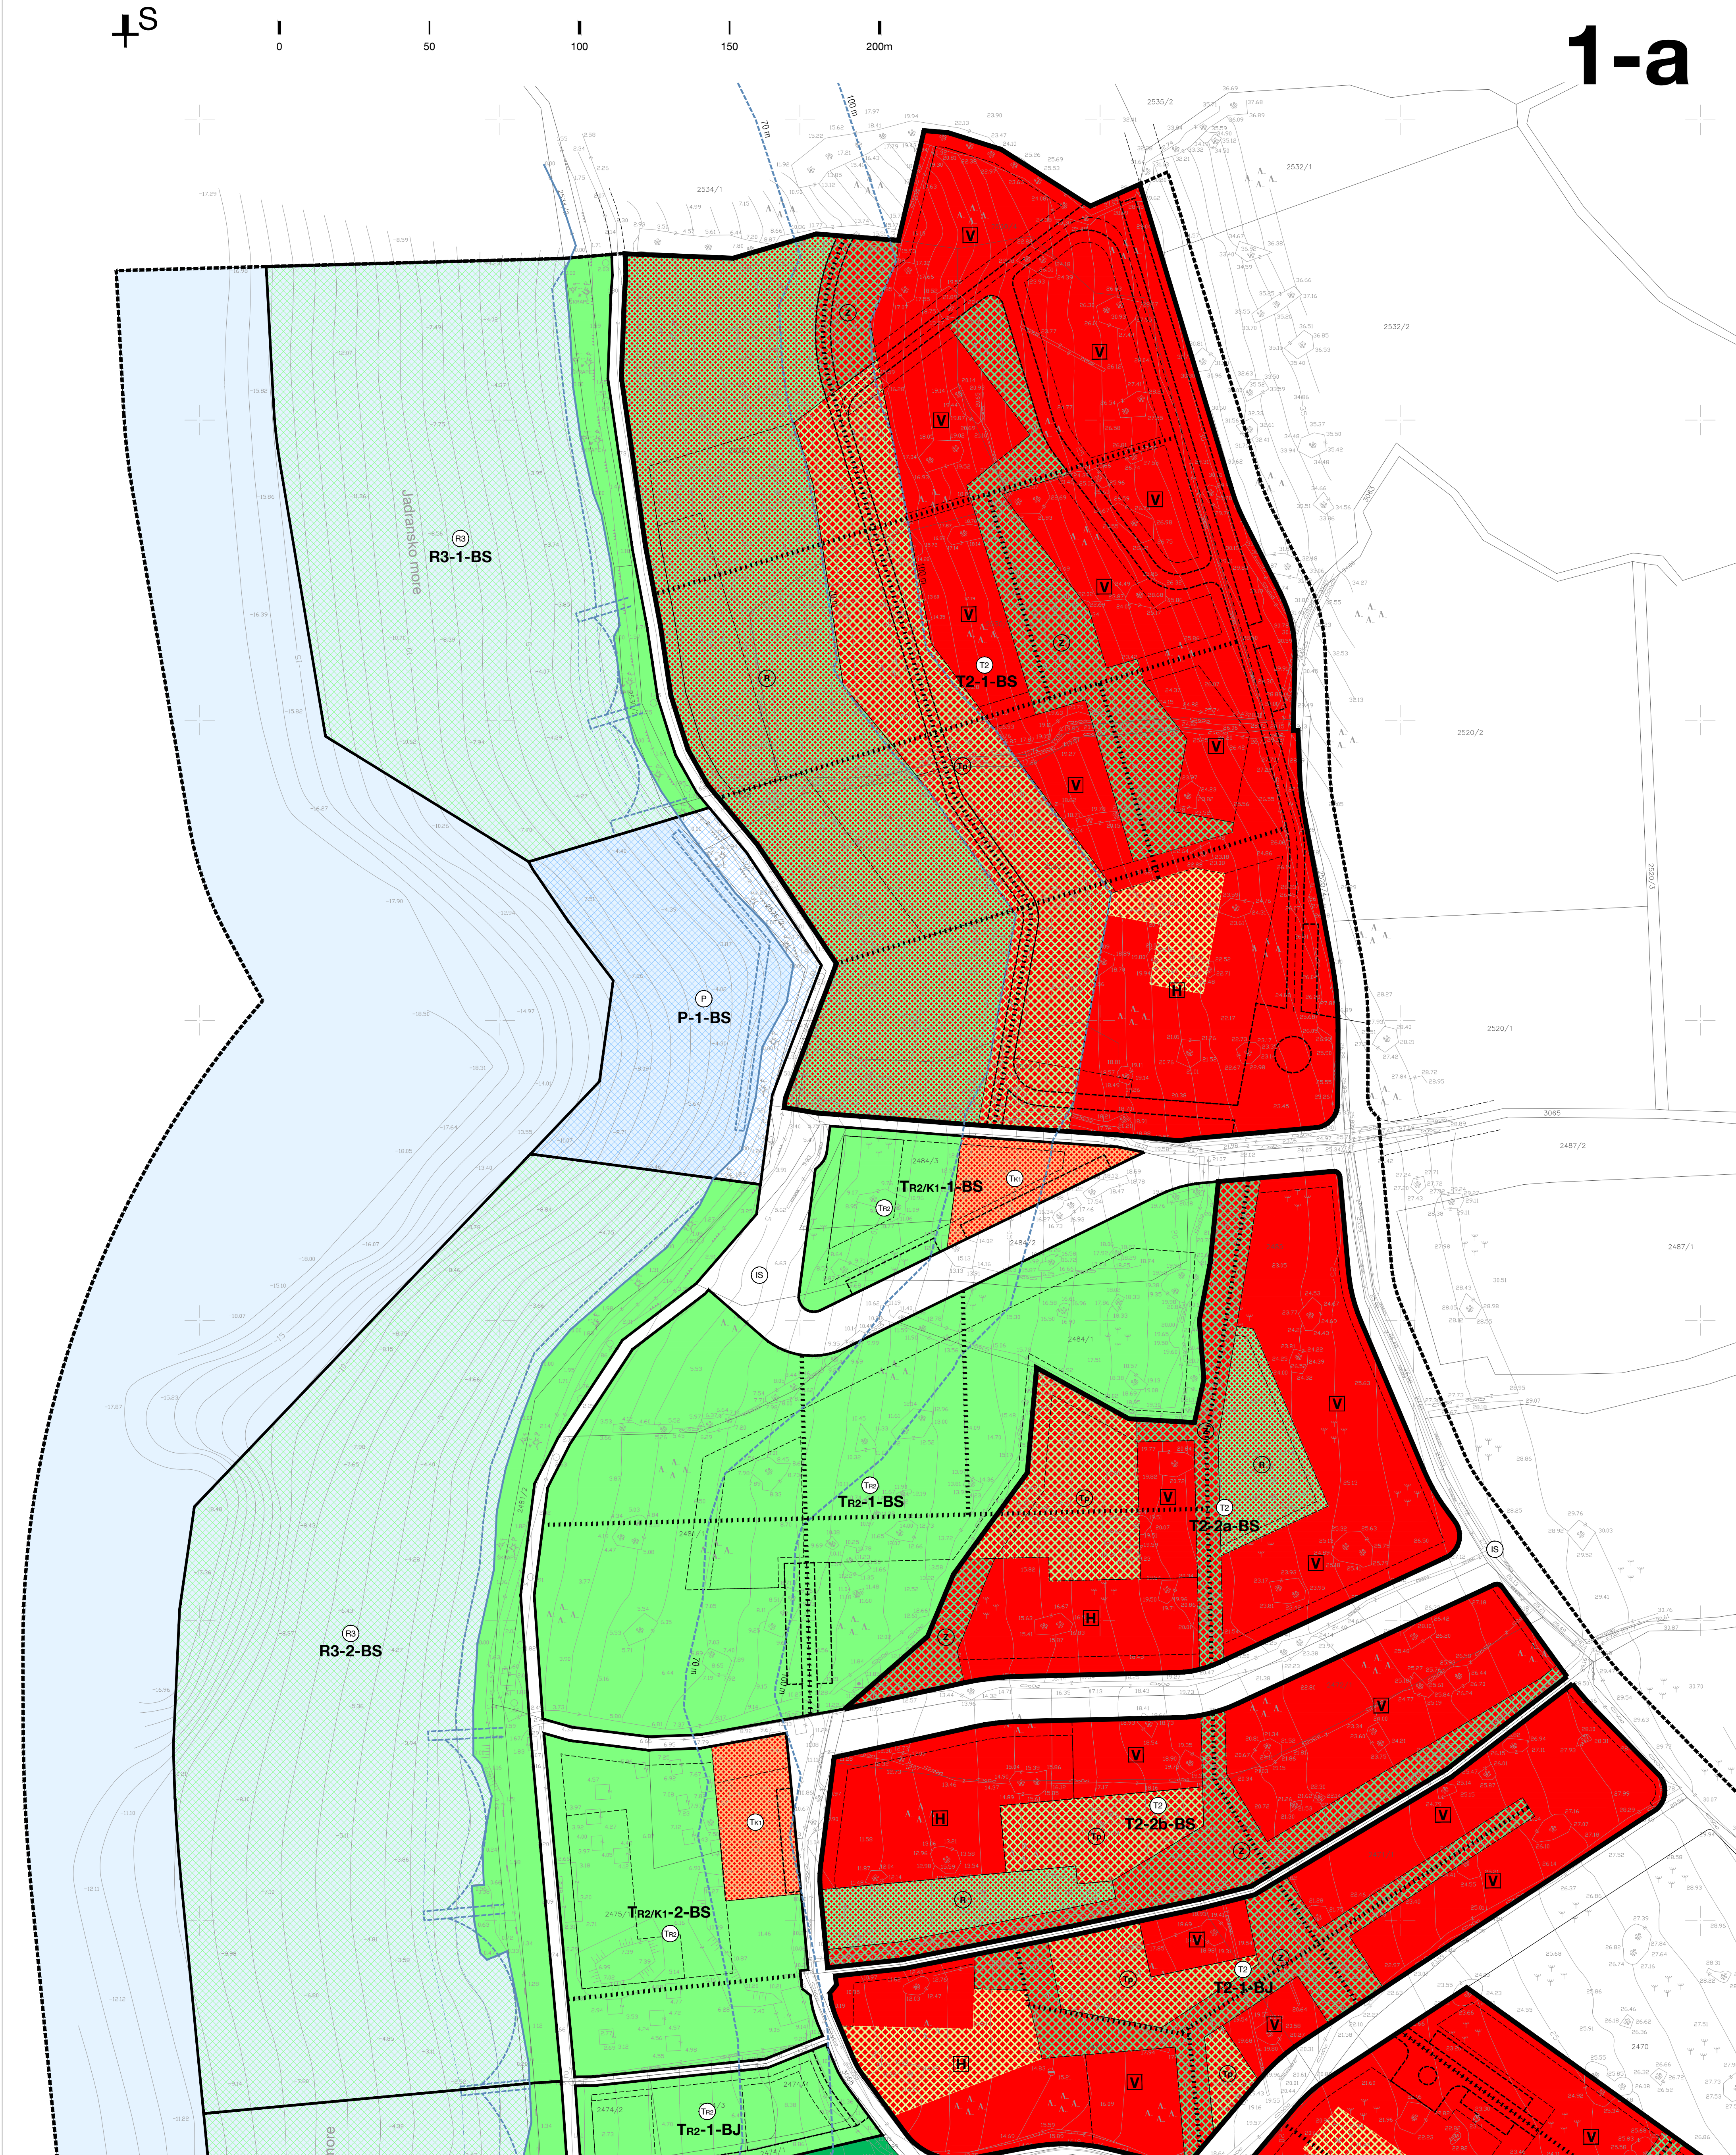


Županija:	SPLITSKO-DALMATINSKA ŽUPANIJA
Općina:	OPĆINA MILNA
Naziv prostornog plana:	URBANISTIČKI PLAN UREĐENJA "BIJAKA"
Naziv kartografskog prikaza:	KORIŠTENJE I NAMJENA POVRŠINA
Broj kartografskog prikaza:	1. - sekcija 1-a
Mjerilo kartografskog prikaza:	1 : 1 000
Odluka o izradi prostornog plana (službeno glasilo):	Odluka o izradi Urbanističkog plana uređenja "Bijaka", "Službeni glasnik Općine Milna" 5/08 15/09
Odluka o donošenju Urbanističkog plana uređenja "Bijaka":	Odluka o donošenju Urbanističkog plana uređenja "Bijaka", "Službeni glasnik Općine Milna" 6/14
Javna rasprava (datum objave u dnevnom tisku):	Javna rasprava (datum objave u dnevnom tisku):
18. 08. 2011. god. - "Slobodna Dalmacija"	od 28. 08. 2011. god. do 29. 09. 2011. god.
Ponovna javna rasprava (datum objave u dnevnom tisku):	Ponovna javna rasprava (datum objave u dnevnom tisku):
9. 11. 08. 2013. god. - "Slobodna Dalmacija"	od 26. 08. 2013. god. do 24. 09. 2013. god.
Pečat upravnog tijela odgovornog za provođenje javne rasprave:	Odgovorna osoba za provođenje javne rasprave:
	opć. nač. Frane Lozić
Suglasnost na plan prema članku 97. Zakona o prostornom uređenju i gradnji ("Narodne novine", br. 76/07, 38/09, 55/11, 90/11 150/12), a u svezi s odredbom članka 188. Zakona o prostornom uređenju ("Narodne novine", br.153/13):	Klasa: 350-02/14-13/16, Urbreg: 531-05-14-4; datum: 26. lipnja 2014. godine
Pravna osoba koja je izradila plan:	Sveučilište u Zagrebu, Arhitektonski fakultet
ZAVOD ZA URBANIZAM, PROSTORNO PLANIRANJE I PEJZAŽNU ARHITEKTURU	Zagreb, Kačićeva 20
Predstojnik Zavoda:	Odgovorna osoba:
Prof. dr. sc. Jesenko Horvat, dipl. ing. arh.	Prof. dr. sc. Oleg Grgurević, dipl. ing. arh., diš.
Pečat pravne osobe koja je izradila plan:	Pečat odgovorne osobe:
Odgovorni voditelj izrade nacrtu prijedloga plana:	Prof. dr. sc. Oleg Grgurević, dipl. ing. arh., diš.
Stručni tim u izradi plana:	5. Mr.sc. Ivan Cetinić, dipl. ing. stroj.
1. Prof. dr. sc. Oleg Grgurević, dipl. ing. arh., diš.	6. Stipe Mihotić, dipl. ing. st.
2. Marko Jakičić, dipl. ing. arh.	7. Mr. sc. Ivo Brozović, dipl. ing. prom.
3. Ivona Jerković, dipl. ing. arh.	8. Dr. sc. Hrvoje Carić, dipl. oec.
4. Hrvoje Vidović, dipl. ing. arh.	9. Deanka Hirjan, dipl. lur.
Pečat predstavničkog tijela:	Predsjednik predstavničkog tijela:
	Vickoslav Bonačić Včić
Istovjetnost ovog prostornog plana s izvornikom ovjerava:	Pečat nadležnog upravnog tijela:

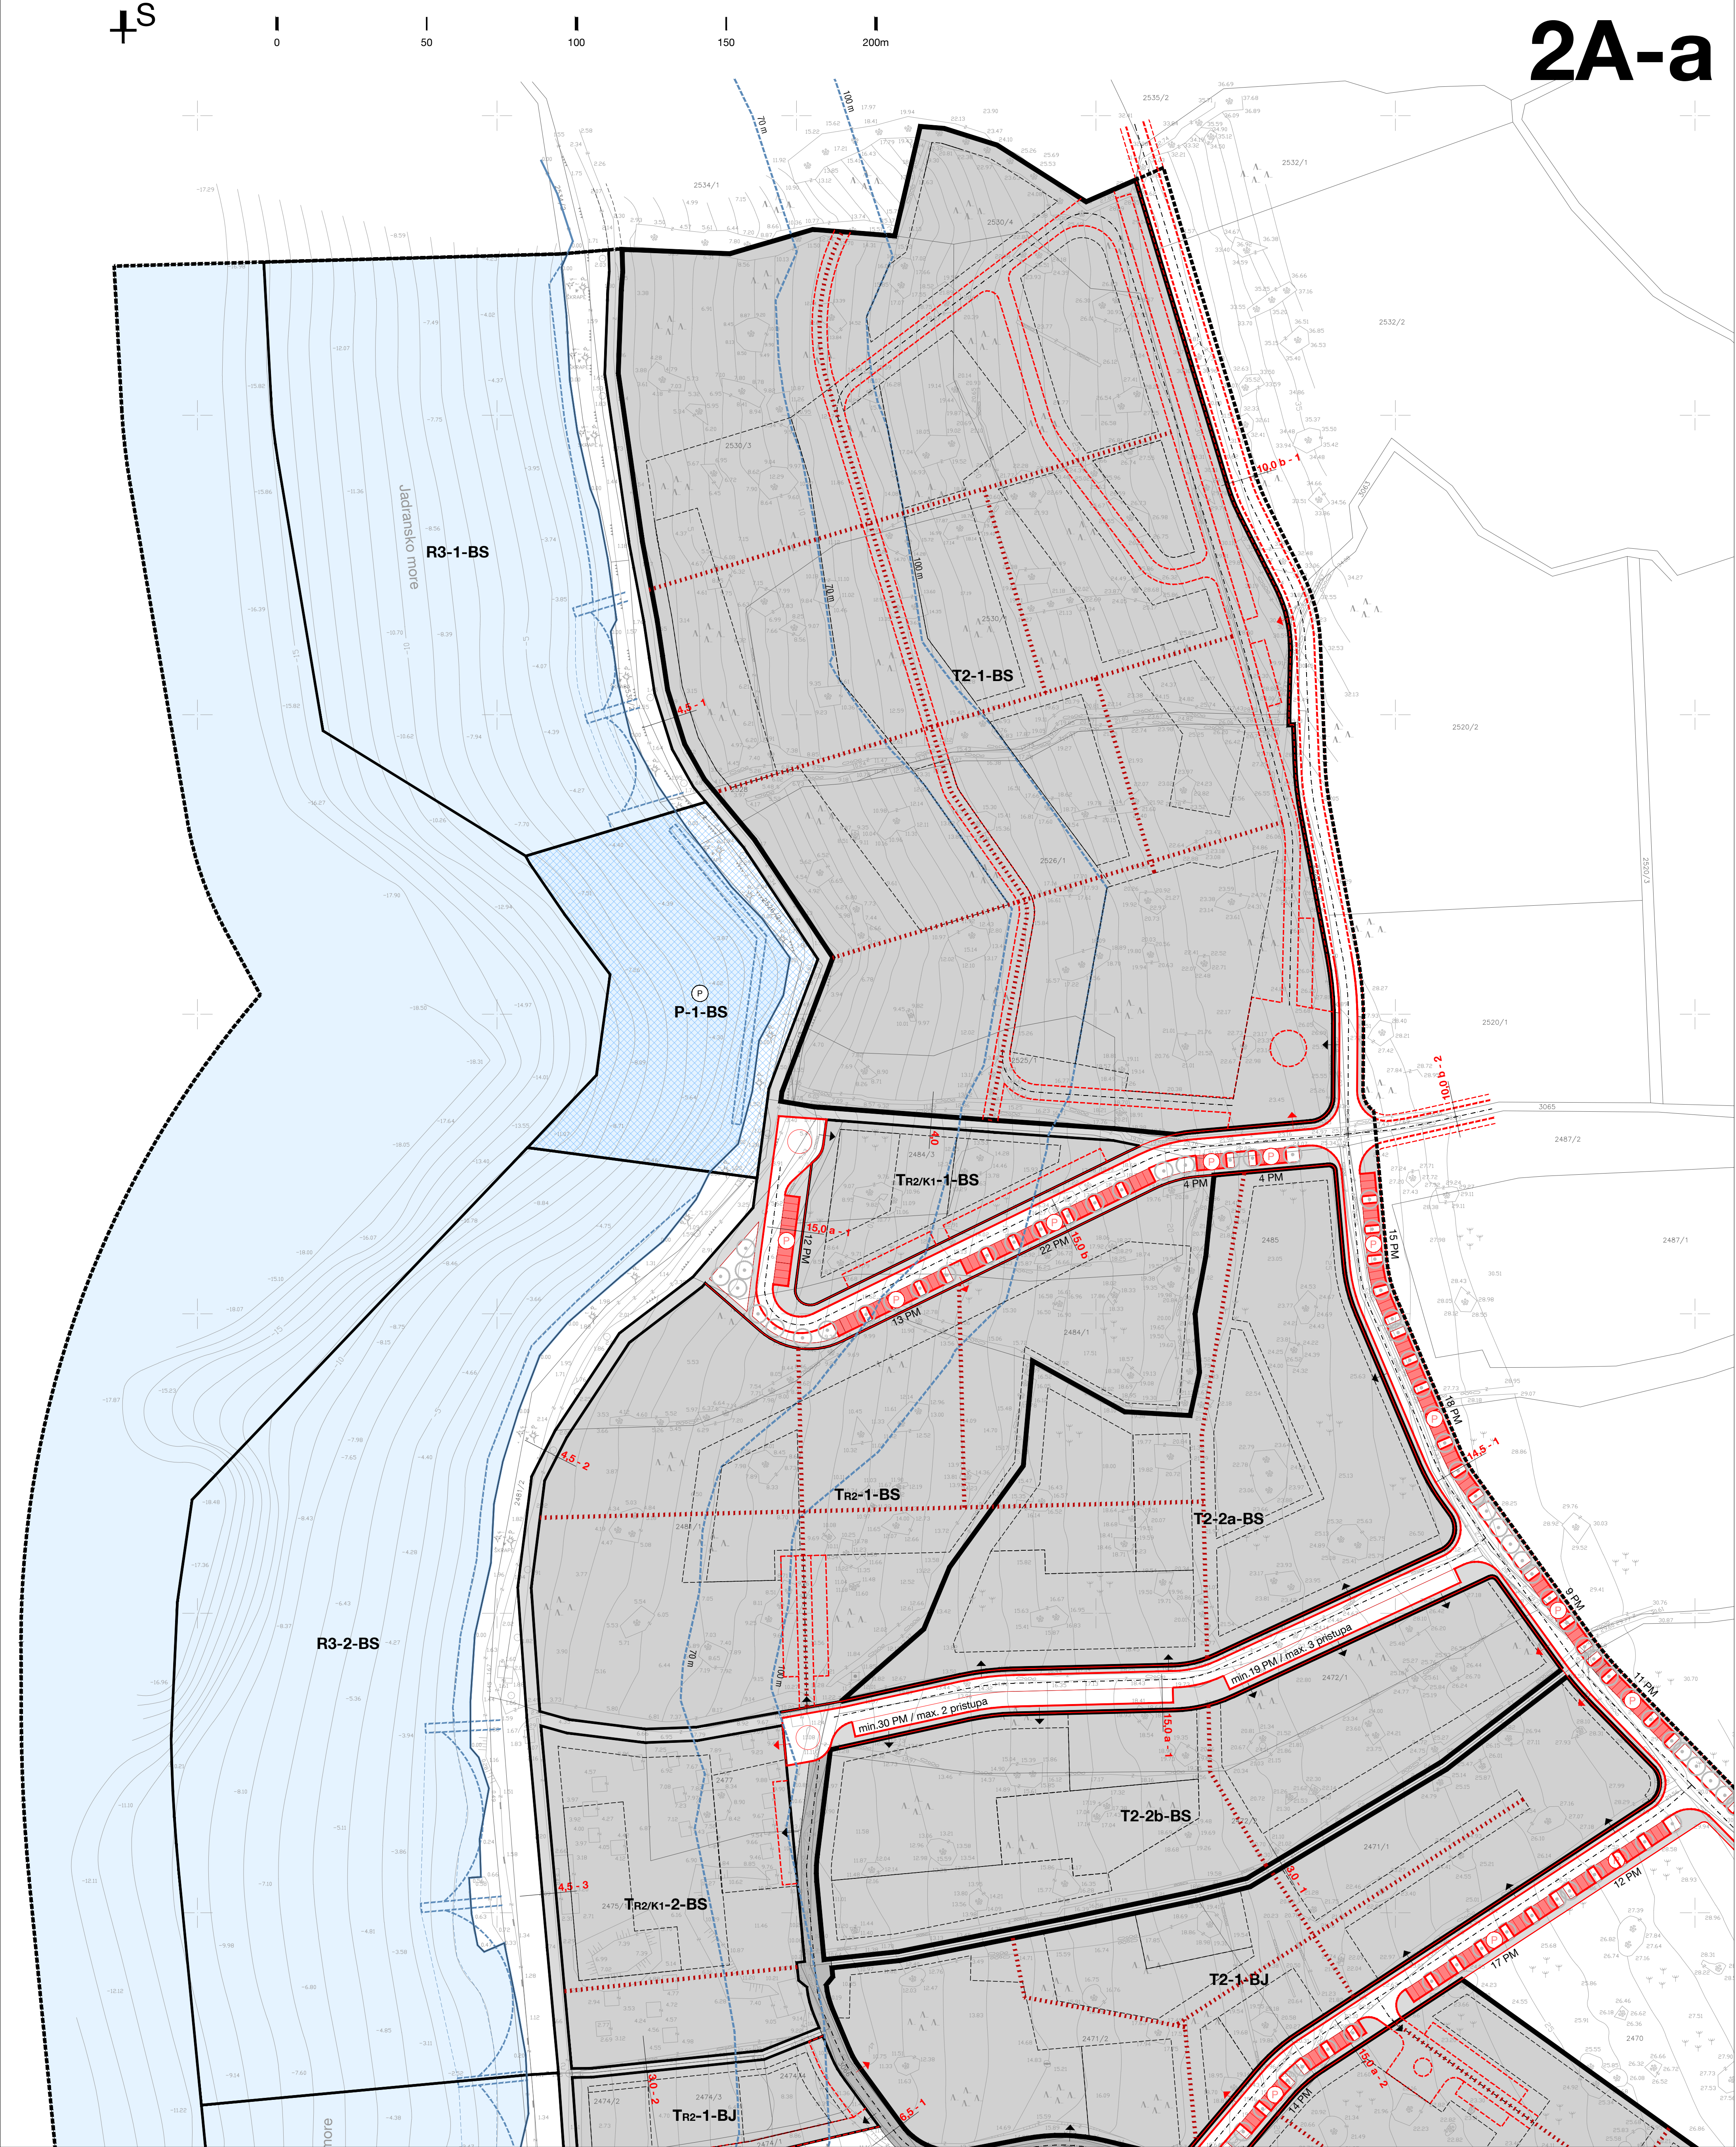


KARAKTERISTIČNI PRESJECI CESTA I ULICA U JAVNOM REZIMU KORISTENJA

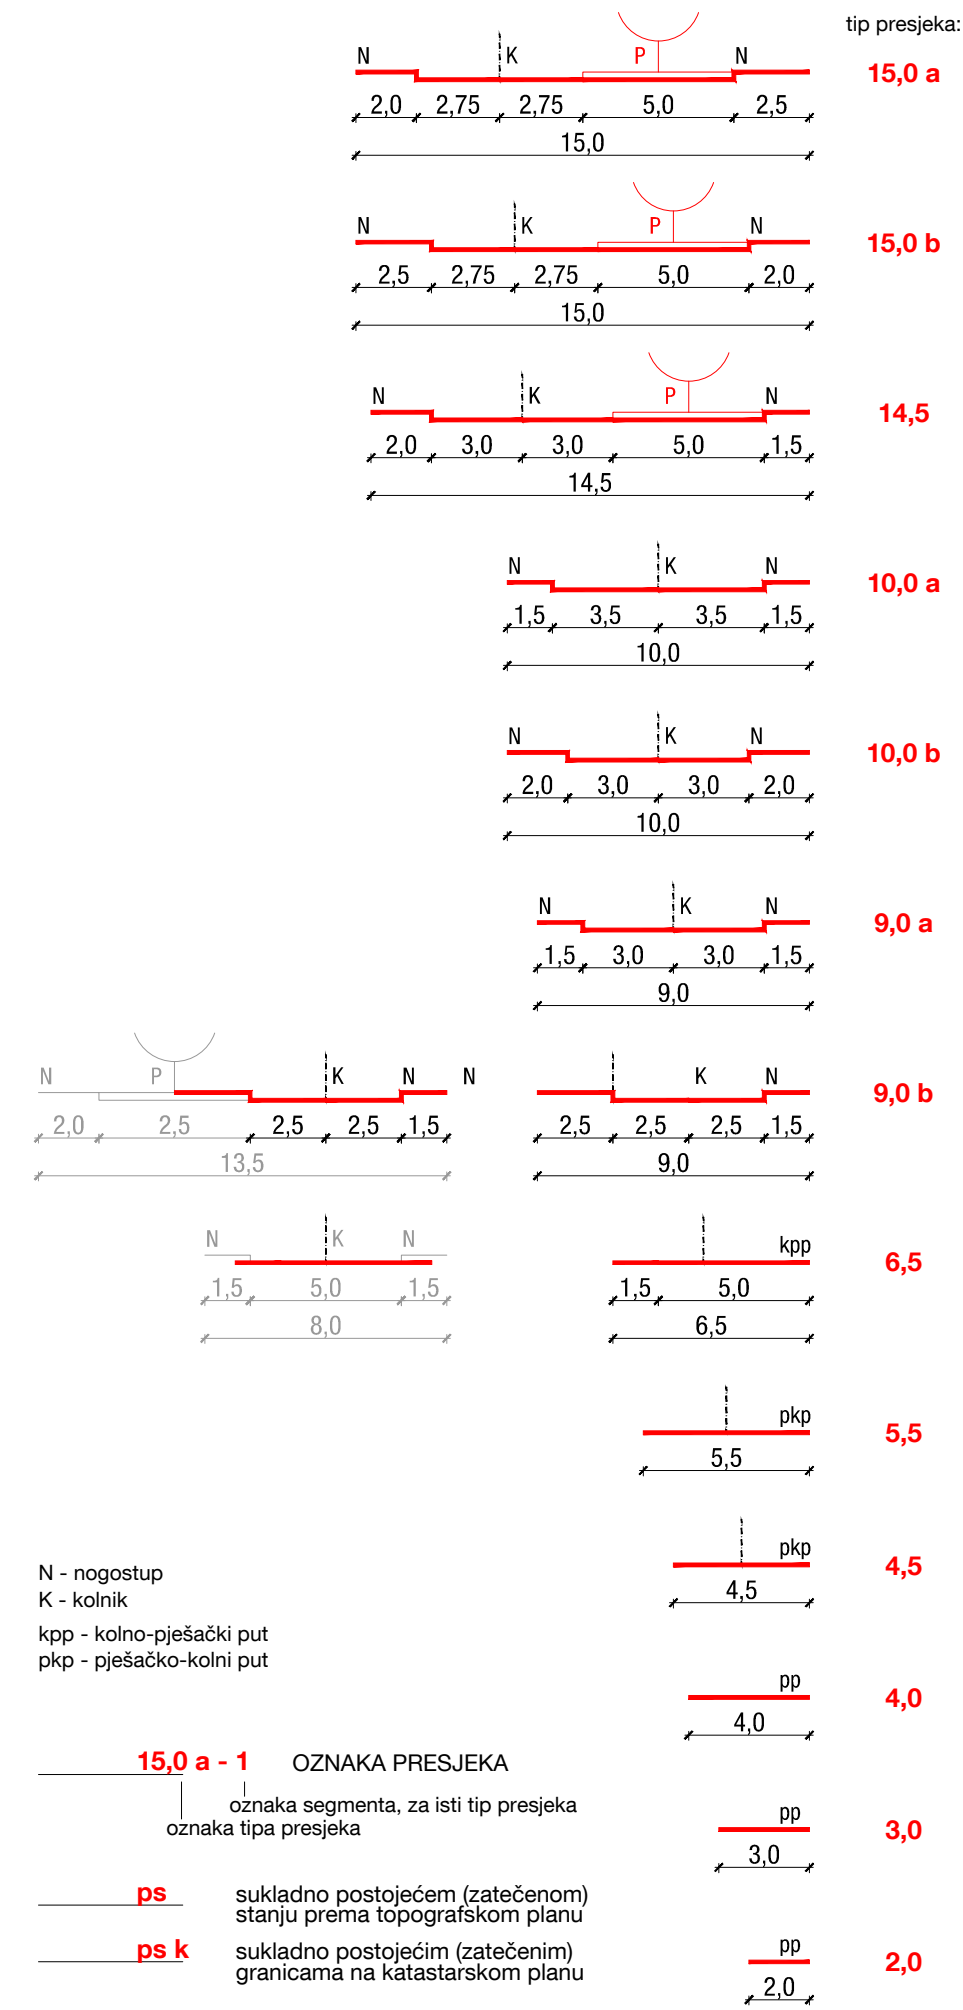


GRANICE

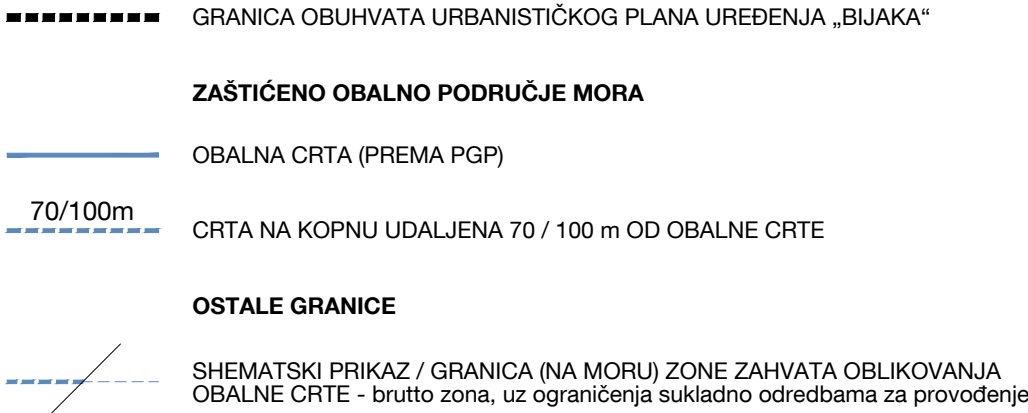


PROSTORNE JEDINICE

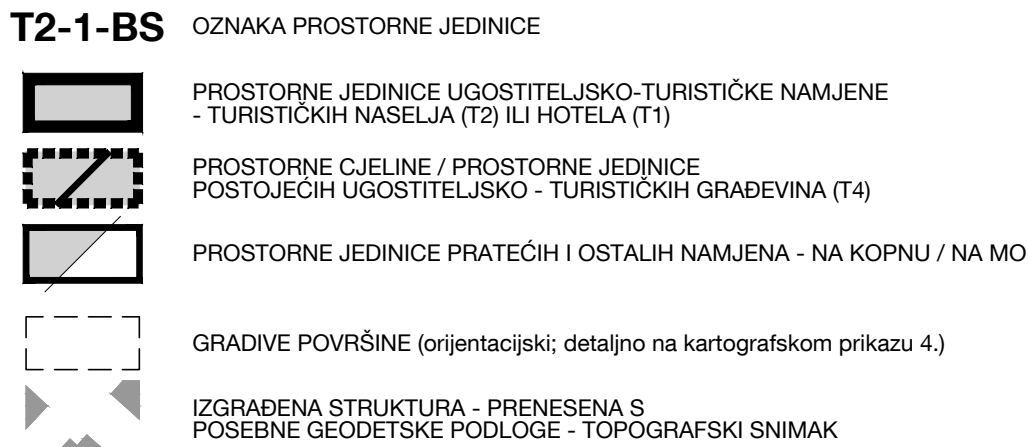

CESTE, ULICE I JAVNE PROMETNE POVRŠINE

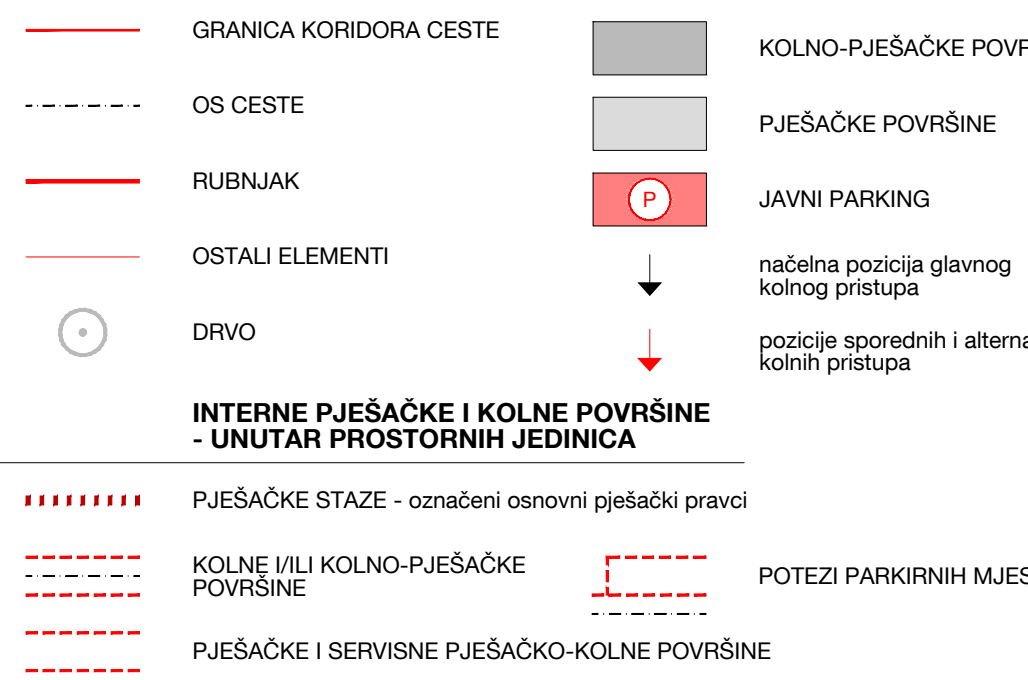

INTERNE PJEŠAČKE I KOLNE POVRŠINE - UNUTAR PROSTORNIH JEDINICA


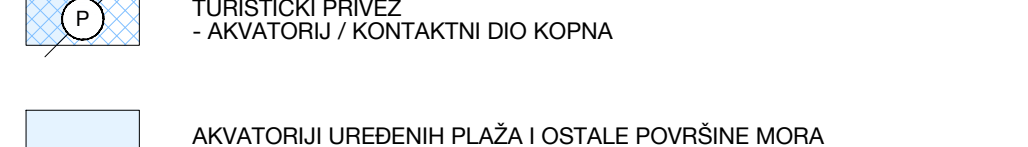


UPU "BIJAKA"



Kartografski prikaz 2.A:

PROMETNA, ULIČNA I KOMUNALNA INFRASTRUKTURNA MREŽA - CESTE, ULICE I PJEŠAČKE POVRŠINE

MJERILO 1 : 1 000

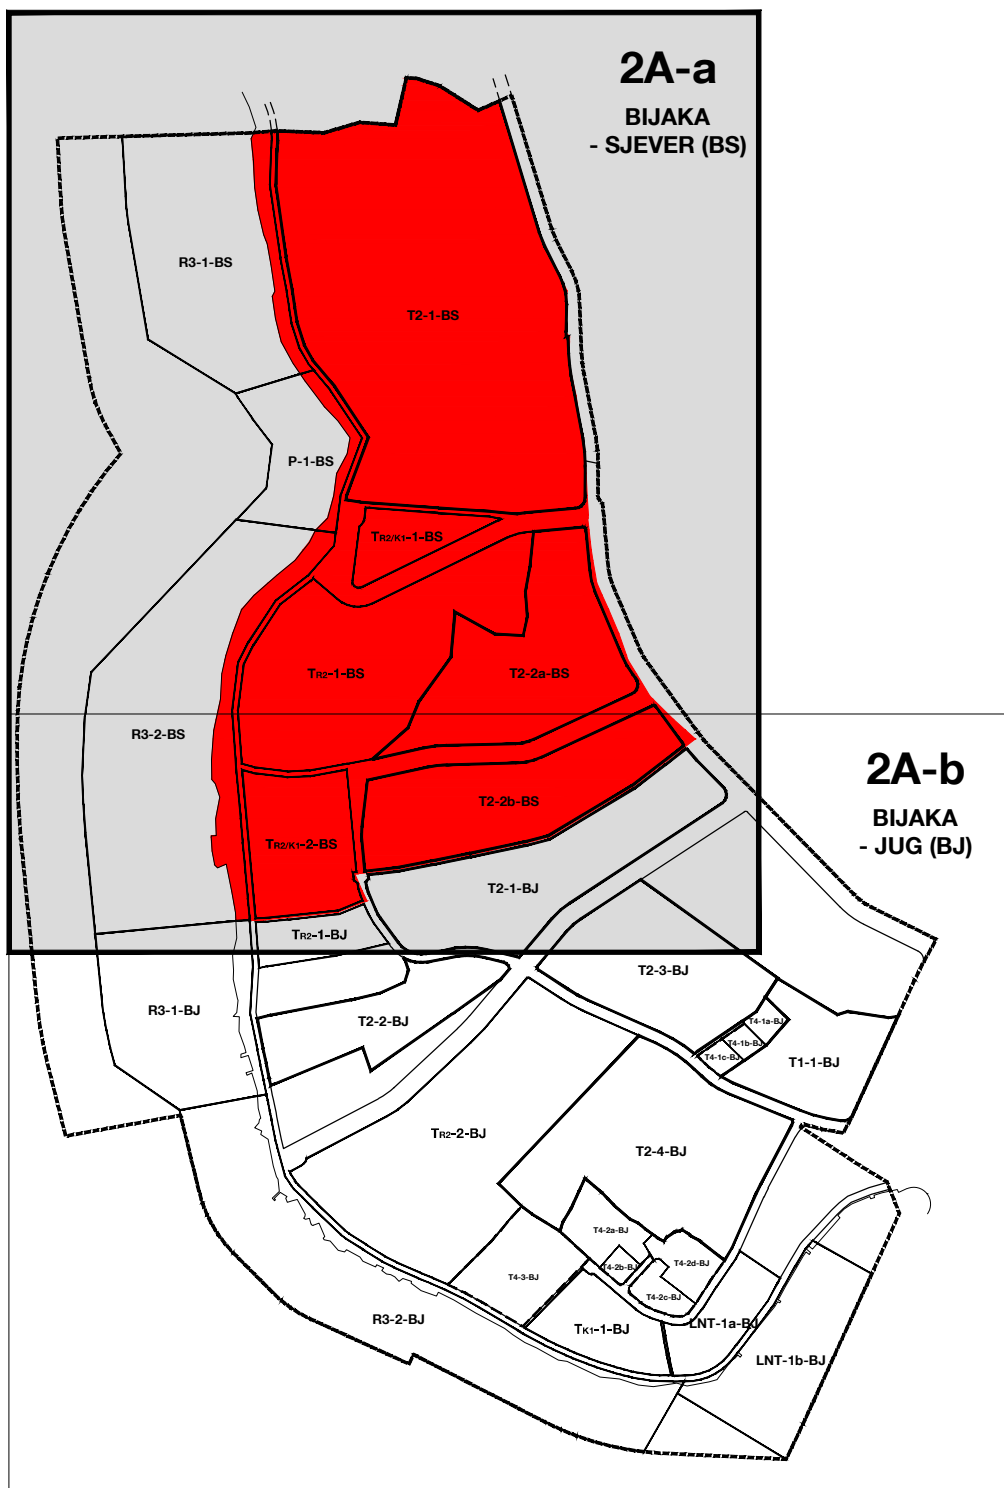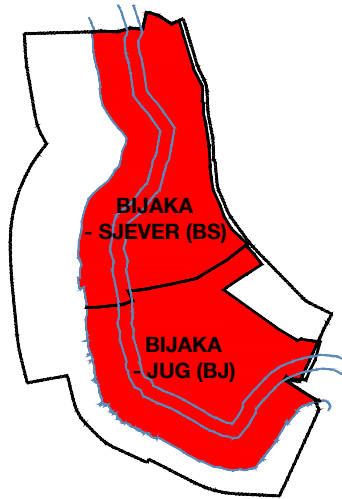

Županija:	SPLITSKO-DALMATINSKA ŽUPANIJA
Općina:	OPĆINA MILNA
Naziv prostornog plana:	URBANISTIČKI PLAN UREĐENJA "BIJAKA"
Naziv kartografskog prikaza:	PROMETNA, ULIČNA I KOMUNALNA INFRASTRUKTURNA MREŽA - CESTE, ULICE I PJEŠAČKE POVRŠINE
Broj kartografskog prikaza:	2.A - sekcija 2A-a
Mjerilo kartografskog prikaza:	1 : 1 000
Odluka o izradi prostornog plana (službeno glasilo):	Odluka o izradi Urbanističkog plana uređenja "Bijaka", "Službeni glasnik Općine Milna" 5/08 i 15/09
Odluka o donošenju Urbanističkog plana uređenja "Bijaka":	Odluka o donošenju Urbanističkog plana uređenja "Bijaka", "Službeni glasnik Općine Milna" 6/14
Javna rasprava (datum objave u dnevnom tisku):	19. 08. 2011. god. - "Slobodna Dalmacija"
Ponovna javna rasprava (datum objave u dnevnom tisku):	09. 11. 08. 2013. god. - "Slobodna Dalmacija"
Pečat upravnog tijela odgovornog za provođenje javne rasprave:	Odgovorna osoba za provođenje javne rasprave: opć. nač. Frane Lozić
Suglasnost na plan prema članku 97. Zakona o prostornom uređenju i gradnji ("Narodne novine", br. 76/07, 38/09, 55/11, 90/11 i 150/12), a u svezi s odredbom članka 188. Zakona o prostornom uređenju ("Narodne novine", br.153/13):	Klasa: 350-02/14-131/6, Urbreg: 531-05-14-4, datum: 26. lipnja 2014. godine
Pravna osoba koja je izradila plan:	Sveučilište u Zagrebu, Arhitektonski fakultet
ZAVOD ZA URBANIZAM, PROSTORNO PLANIRANJE I PEJZAŽNU ARHITEKTURU	Zagreb, Kačićeva 29
Predstojnik Zavoda:	Prof. dr. sc. Jesenko Horvat, dipl. ing. arh.
Odgovorna osoba:	Prof. dr. sc. Oleg Grgurević, dipl. ing. arh., diš.
Pečat pravne osobe koja je izradila plan:	Pečat odgovorne osobe:
Odgovorni voditelj izrade noćta prijedloga plana:	Prof. dr. sc. Oleg Grgurević, dipl. ing. arh., diš.
Štućni tim u izradi plana:	1. Prof. dr. sc. Oleg Grgurević, dipl. ing. arh., diš. 2. Marko Jakić, dipl. ing. arh. 3. Ivona Jerković, dipl. ing. arh. 4. Hrvoje Vidović, dipl. ing. arh.
5. Mr.sc. Ivan Cetinić, dipl. ing. stroj. 6. Stipe Miholčić, dipl. ing. st. 7. Mr. sc. Ivo Brozović, dipl. ing. prom. 8. Dr. sc. Hrvoje Čarić, dipl. oec. 9. Desanka Hirjan, dipl. iur.	
Pečat predstavničkog tijela:	Predsjednik predstavničkog tijela: Vickoslav Bonačić Včić
Istovjetnost ovog prostornog plana s izvornikom ovjerava:	Pečat nadležnog upravnog tijela:

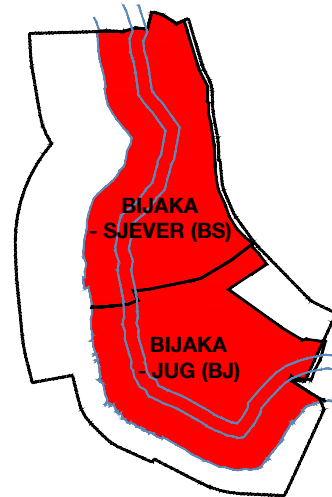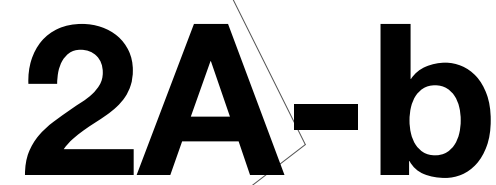

Kartografski prikaz 2.A:

PROMETNA, ULIČNA I KOMUNALNA INFRASTRUKTURNA MREŽA - CESTE, ULICE I PJEŠAČKE POVRŠINE

MJERILO 1 : 1 000



GRANICE

GRANICA OBUHVATA URBANISTIČKOG PLANA UREĐENJA „BIJAKA“

ZAŠTIĆENO OBALNO PODRUČJE MORA

OBALNA CRTA (PREMA PGF)

CRTA NA KOPNU UDALJENA 70 / 100 m OD OBALNE CRTE

OSTALE GRANICE

SHEMATSKI PRIKAZ / GRANICA (NA MORU) ZONE ZAHVATA OBLIKOVANJA
OBALNE CRTE - brutto zona, uz ograničenja sukladno odredbama za provođenje

PROSTORNE JEDINICE

T2-1-BS OZNAKA PROSTORNE JEDINICE

PROSTORNE JEDINICE UGOSTITELJSKO-TURISTIČKE NAMJENE
- TURISTIČKIH NASELJA (T2) ILI HOTELA (T1)

PROSTORNE CJELINE / PROSTORNE JEDINICE
POSTOJEĆIH UGOSTITELJSKO - TURISTIČKIH GRAĐEVINA (T4)

PROSTORNE JEDINICE PRATEĆIH I OSTALIH NAMJENA - NA KOPNU / NA MORU

GRADIVE POVRŠINE (orijentacijski; detaljno na kartografskom prikazu 4.

IZGRAĐENA STRUKTURA - PRENESENA S
POSEBNE GEODETSKE PODLOGE - TOPOGRAFSKI SNIMAK

CESTE, ULICE I JAVNE PROMETNE POVRŠINE

GRANICA K

OS CESTE

RURN.IAK

OSTALFEL

DRVO

INTERVIEW

INSTANT POSTGRADUATE


POVRŠINE 11

100% 90% 80% 70% 60% 50% 40% 30% 20% 10% 0%

POMORSKI PROMET

LUKA POSEBNE NAMJENE - LUKA NAUČKOG TURIZMA (LNT)

ALICATORUL UNDENIILOR LA ȘEA LOSTALE DOVĂDINE MORĂ

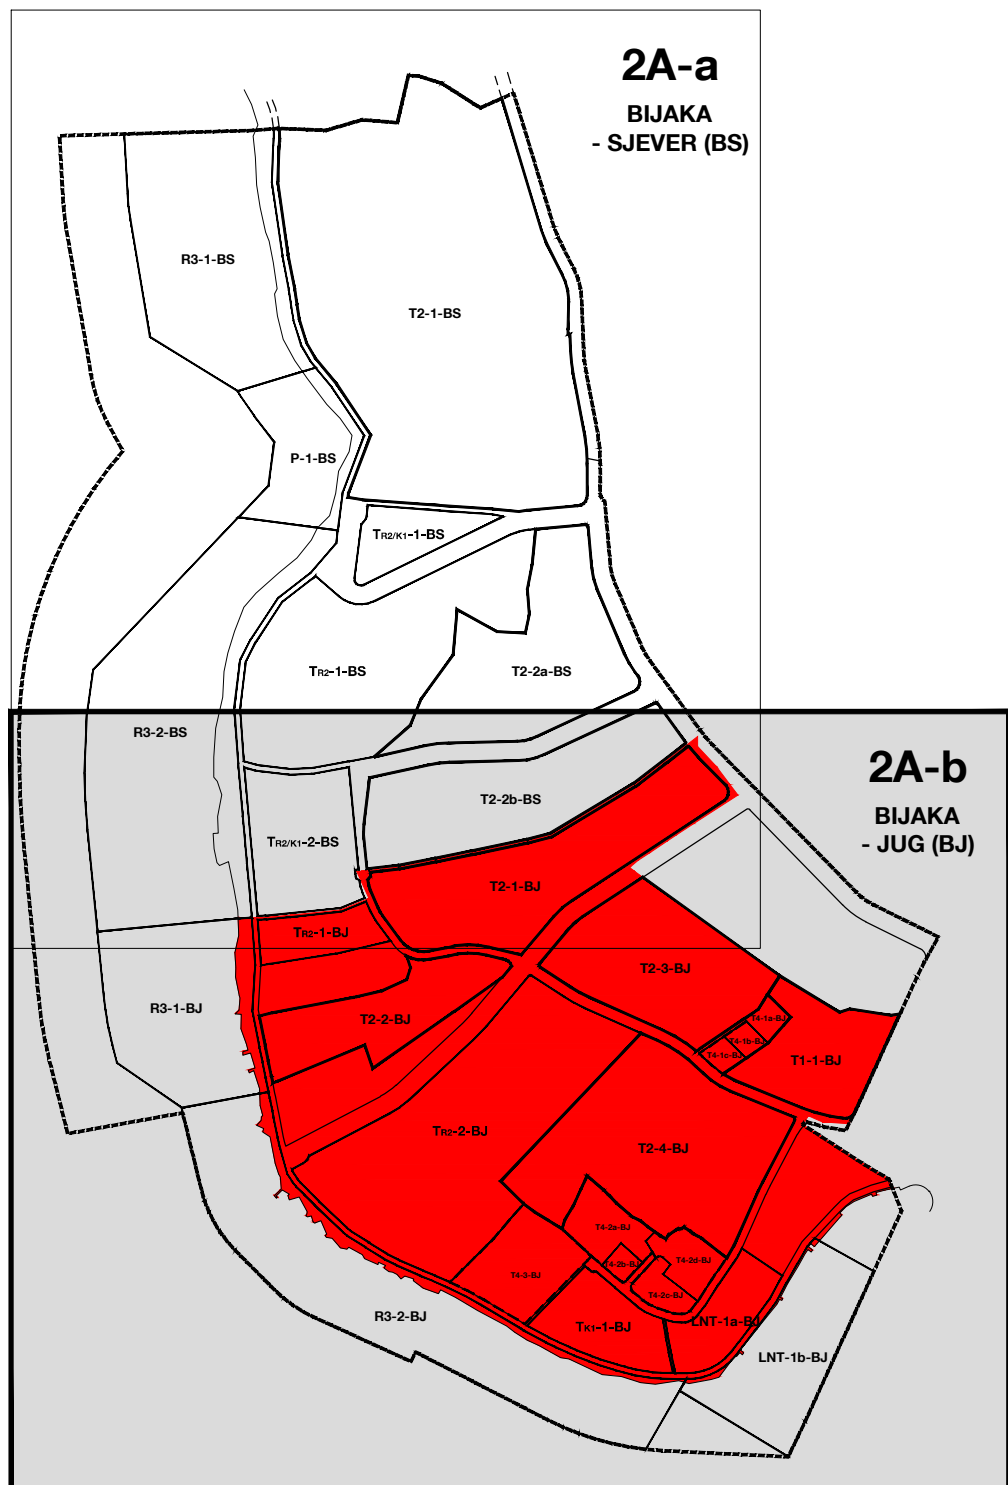

Županija: SPLITSKO-DALMATINSKA ŽUPANIJA	
Općina: OPĆINA MILINA	
Naziv prostornog plana: URBANISTIČKI PLAN UREĐENJA "BJAKA"	
Naziv kartografskog prikaza: PROMETNA, ULIČNA I KOMUNALNA INFRASTRUKTURNA MREŽA - CESTE, ULICE I PEŠAČKE POVRŠINE	
Broj kartografskog prikaza: 2.A - sekcija 2A-b	Mjerilo kartografskog prikaza: 1 : 1 000
Odluka o izradi prostornog plana (izdruženo glasilu): Odluka o izradi Urbanističkog plana uređenja - "Bjaka", "Službeni glasnik Općine Milina-5/08 i 15/09"	
Odluka predstavnika tijela donošenju plana (sl. gl.): Odluka o donošenju Urbanističkog plana uređenja - "Bjaka", "Službeni glasnik Općine Milina-6/14"	
Javna rasprava (datum objave u dnevnom tisku): 19. 08. 2011. god. - "Slobodna Dalmacija" Potvrba javna rasprava (datum objave u dnevnom tisku): 9. 11. 08. 2013. god. - "Slobodna Dalmacija"	
Javni uvid održan: od 29. 08. 2011. god. do 29. 09. 2011. god. Potvrba javni uvid održan: od 26. 08. 2013. god. do 24. 09. 2013. god.	
Predat upravnom tijelu odgovornog za provođenje javne rasprave:	Odgovorna osoba za provođenje javne rasprave: opć. nač. Frane Lazić
Suglasnost na plan prema članku 97. Zakona o prostornom uređenju i gradnji ("Narodne novine", br. 76/07, 38/09, 55/11, 90/11 i 50/12), u svezi s odredbom članka 188. Zakona o prostornom uređenju ("Narodne novine", br. 153/13): Klasa: 350-02/15-16, Ur. broj: 531-05-14-4, datum: 26. lipnja 2014. godine	
Pravna osoba koja je izradila plan: Sveučilište u Zagrebu, Arhitektonski fakultet ZAVOD ZA URBANIZAM, PROSTORNO PLANIRANJE I PEJZAŽNU ARHITEKTURU Zagreb, Kačićeva 26	
Predstojnik Zavoda:	Odgovorna osoba:
Prof. dr. sc. Jesejko Horvat, dipl. ing. arh.	Prof. dr. sc. Oleg Grgurević, dipl. ing. arh., diš.
Predat pravne osobne koja je izradila plan:	Predat odgovorne osobne:
Odgovorni voditelj izrade načelnika jedrologa plana:	Prof. dr. sc. Oleg Grgurević, dipl. ing. arh., diš.
Stručni tim u izradi plana:	
1. Prof. dr. sc. Oleg Grgurević, dipl. ing. arh., diš.	5. Mr. sc. Ivan Cetinčić, dipl. ing. stroj.
2. Marko Jakšić, dipl. ing. arh.	6. Stipe Mirošić, dipl. ing. el.
3. Ivana Jelićević, dipl. ing. arh.	7. Mr. sc. Ivko Brozović, dipl. ing. prom.
4. Hrovo Vidošić, dipl. ing. arh.	8. Dr. sc. Hrvoje Garić, dipl. oec.
	9. Dejan Hrnja, dipl. tur.
Predat predstavničkog tijela:	Predsjednik predstavničkog tijela: Vickoslav Bonabić Vidić
Izotvornost ovog prostornog plana s izvornikom ovjerava:	Predat nadležnog upravnog tijela:

TS

0


50

100

150

200m

2B-a

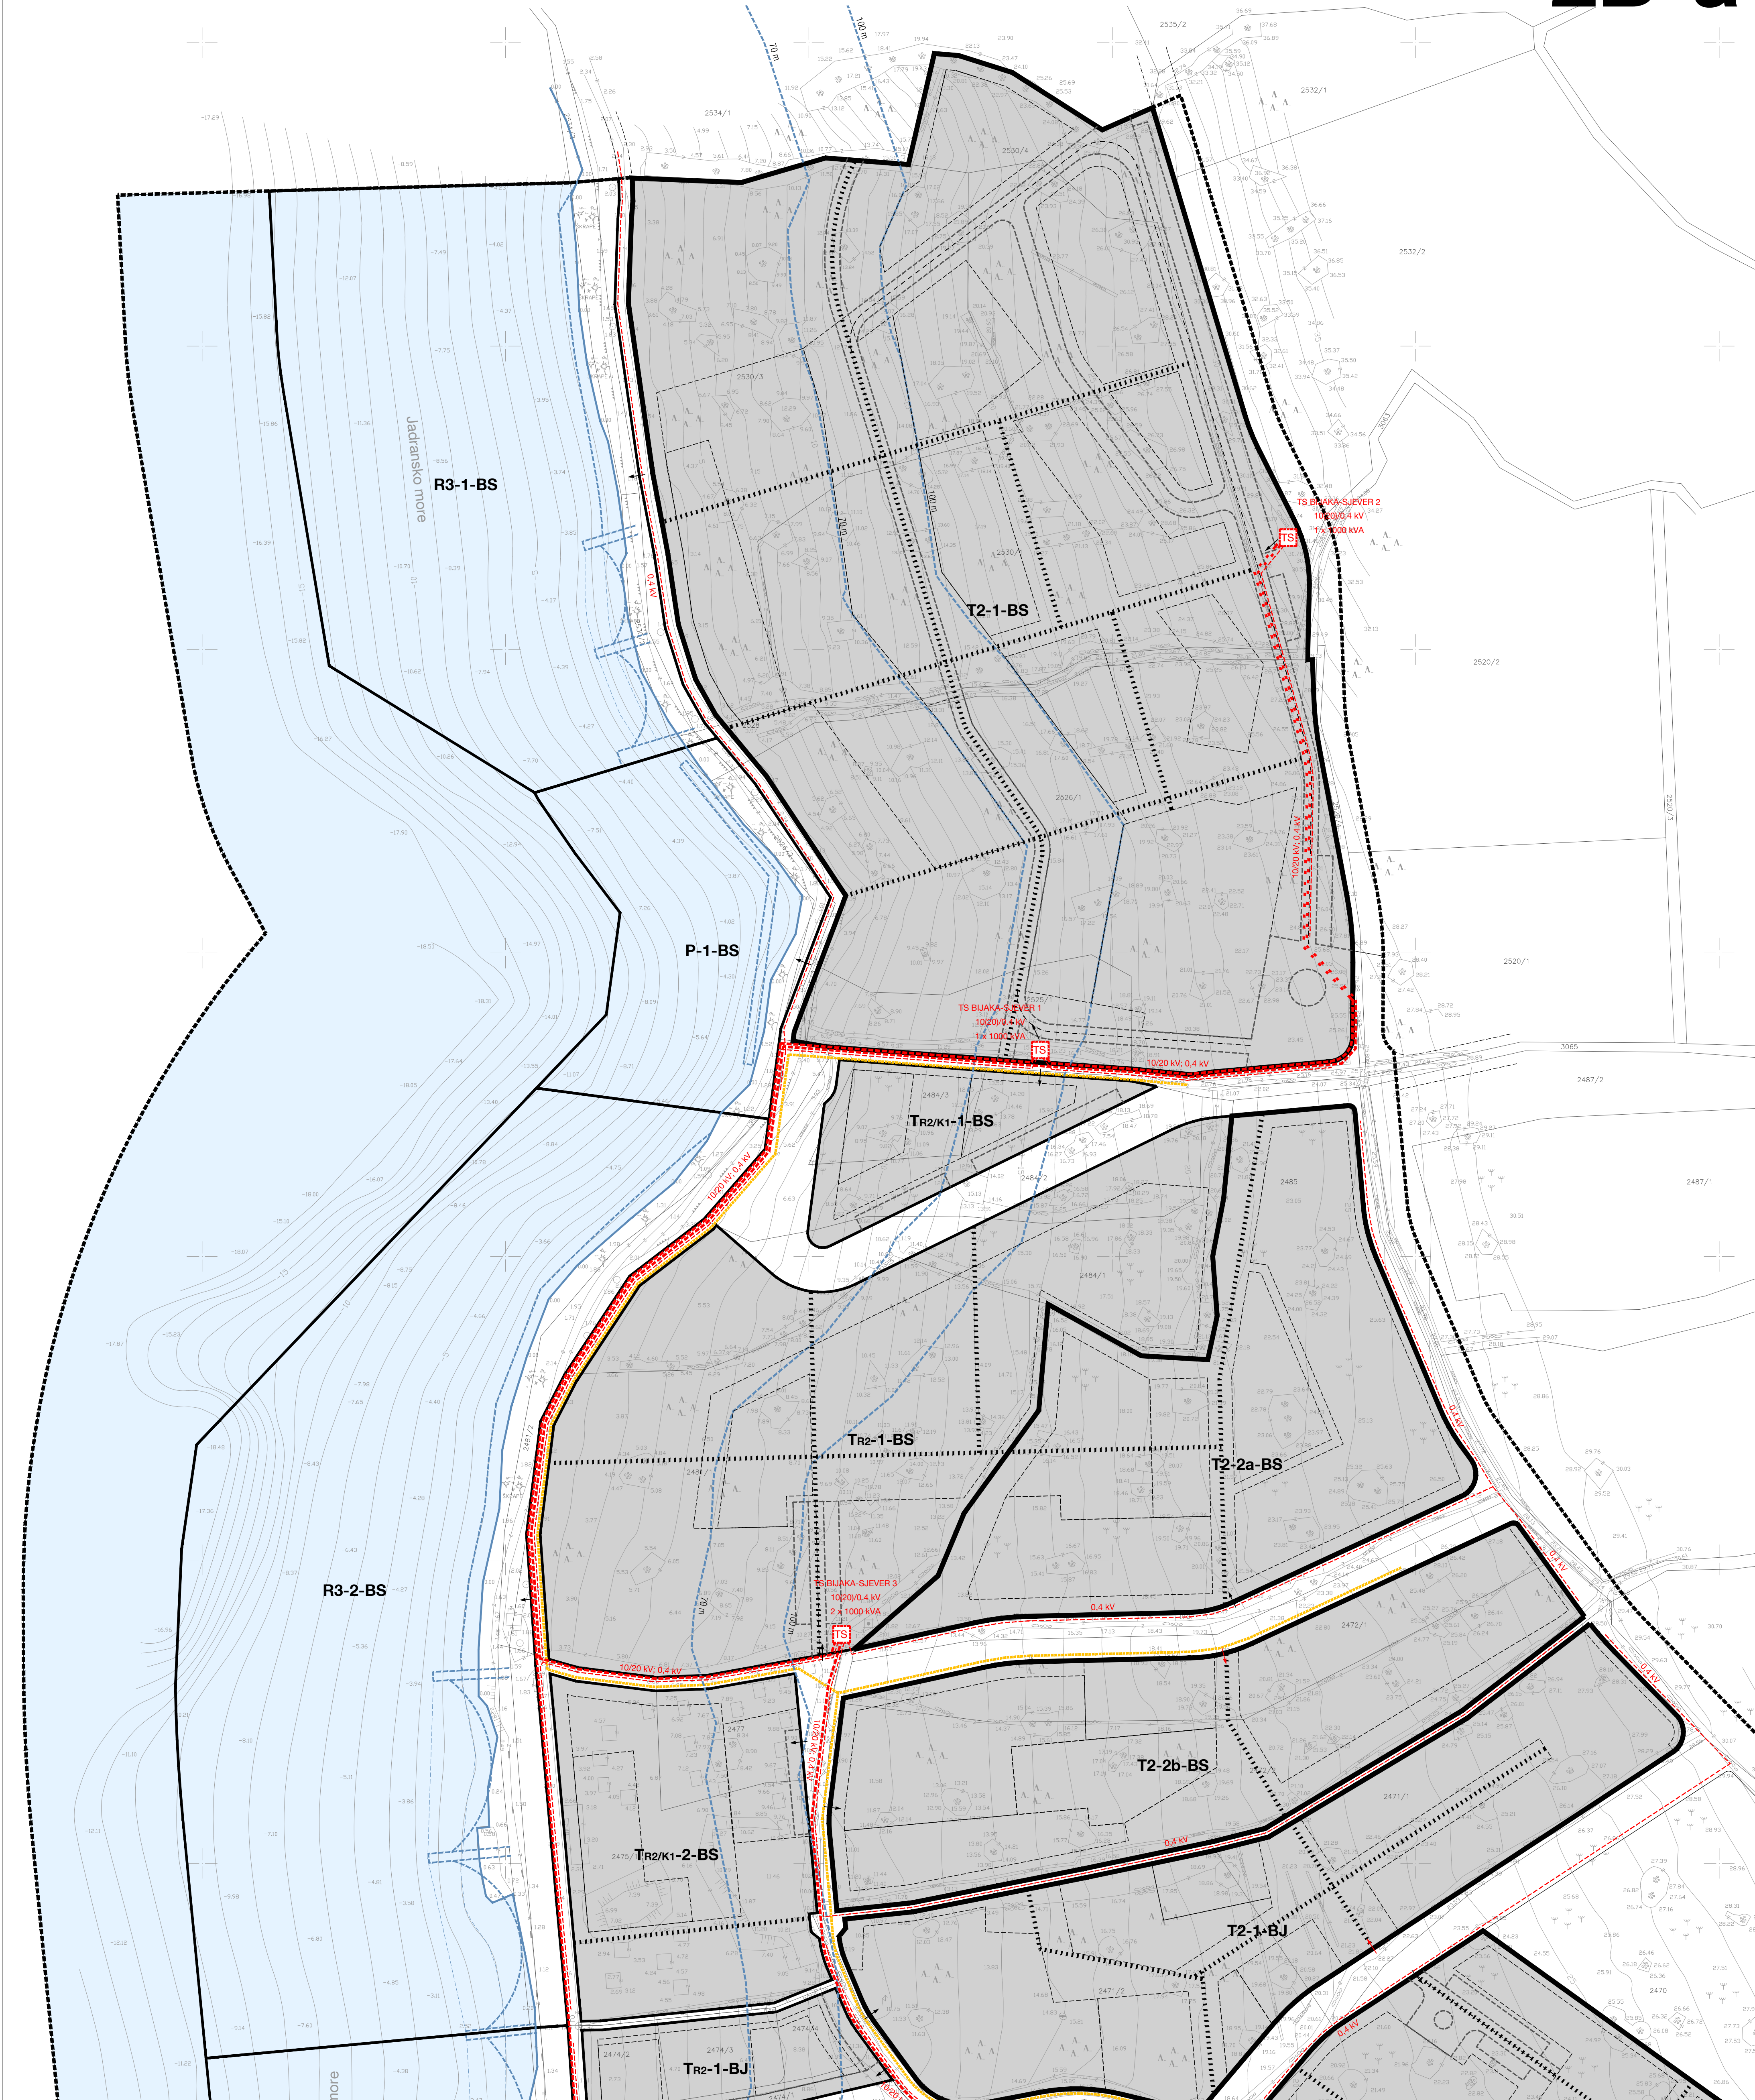

GRANICE

GRANICA OBUHVATA URBANISTIČKOG PLANA UREĐENJA "BIJAKA"

ZAŠTIĆENO OBALNO PODRUČJE MORA

OBALNA CRTA (PREMA PGP)
CRTA NA KOPNU UDALJENA 70 / 100 m OD OBALNE CRTE


OSTALE GRANICE

SHEMATSKI PRIKAZ / GRANICA (NA MORU) ZONE ZAHVATA
OBILIKOVANJA OBALNE CRTE
- bruto zona, uz ograničenja sukladno odredbama za provođenje

PROSTORNE JEDINICE

OZNAKA PROSTORNE JEDINICE

PROSTORNE JEDINICE UGOSTITELJSKO-TURISTIČKE NAMJENE
- TURISTIČKIH NASELJA (T2) ILI HOTELA (T1)
PROSTORNE CJELINE / PROSTORNE JEDINICE
POSTOJEĆIH UGOSTITELJSKO - TURISTIČKIH GRADEVINA (T4)
PROSTORNE JEDINICE PRATEĆIH I OSTALIH NAMJENA
- NA KOPNU / NA MORU

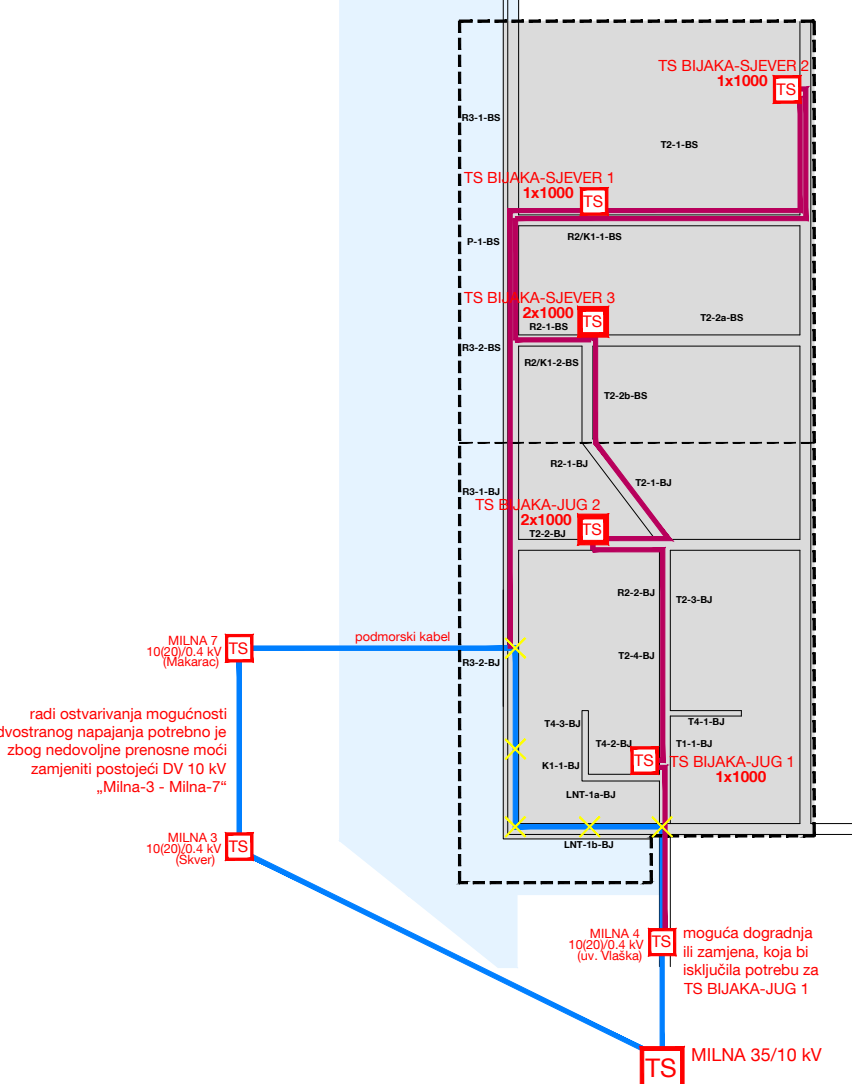

IZGRAĐENA STRUKTURA - PRENESENA S
POSEBNE GEODETSKE PODLOGE - TOPOGRAFSKI SNIMAK

POVRŠINE MORA

INTERNE PJEŠAČKE I KOLNE POVRŠINE - UNUTAR PROSTORNIH JEDINICA

PJEŠAČKE STAZE - označeni osnovni pješački pravci
KOLNE I/ILI KOLNO-PJEŠAČKE POVRŠINE
PJEŠAČKE I SERVISNE PJEŠAČKO-KOLNE POVRŠINE
POTEZI PARKIRNIH MJESTA UZ KOLNE I/ILI KOLNO-PJEŠAČKE POVRŠINE
GRADIVNE POVRŠINE (orientacijski; detaljno na kartografskom prikazu 4.)

ELEKTROENERGETIKA

VOD 10/20 kV / XHE 49 A 3x1x150 mm²
VOD 10/20 kV - UKLADJANJE
- postrojeći kabel - spoj TS Milna 4 i TS Milna 7 - ukida se
VOD 10/20 kV - PLANIRANI
VOD 0.4kv - PLANIRANI
RAZVOD KROZ PROSTORNU JEDINICU UGOSTITELJSKO-TURISTIČKE NAMJENE

TRAFOSTANICA
PLANIRANA TRAFOSTANICA / TS 10200/0.4 kV; 1 ili 2x1000 kVA
(prema oznakama na kartografskom prikazu)
OPIS
SVJETLOKNIK

POŠTA I TELEKOMUNIKACIJE

TK PODZEMNI VOD
PLANIRANI TK PODZEMNI VOD


načelna pozicija priključenja na mrežu

UPU "BIJAKA"



Kartografski prikaz 2.B:




PROMETNA, ULIČNA I KOMUNALNA INFRASTRUKTURNA MREŽA - ELEKTROENERGETIKA I TELEKOMUNIKACIJE

MJERILO 1 : 1 000


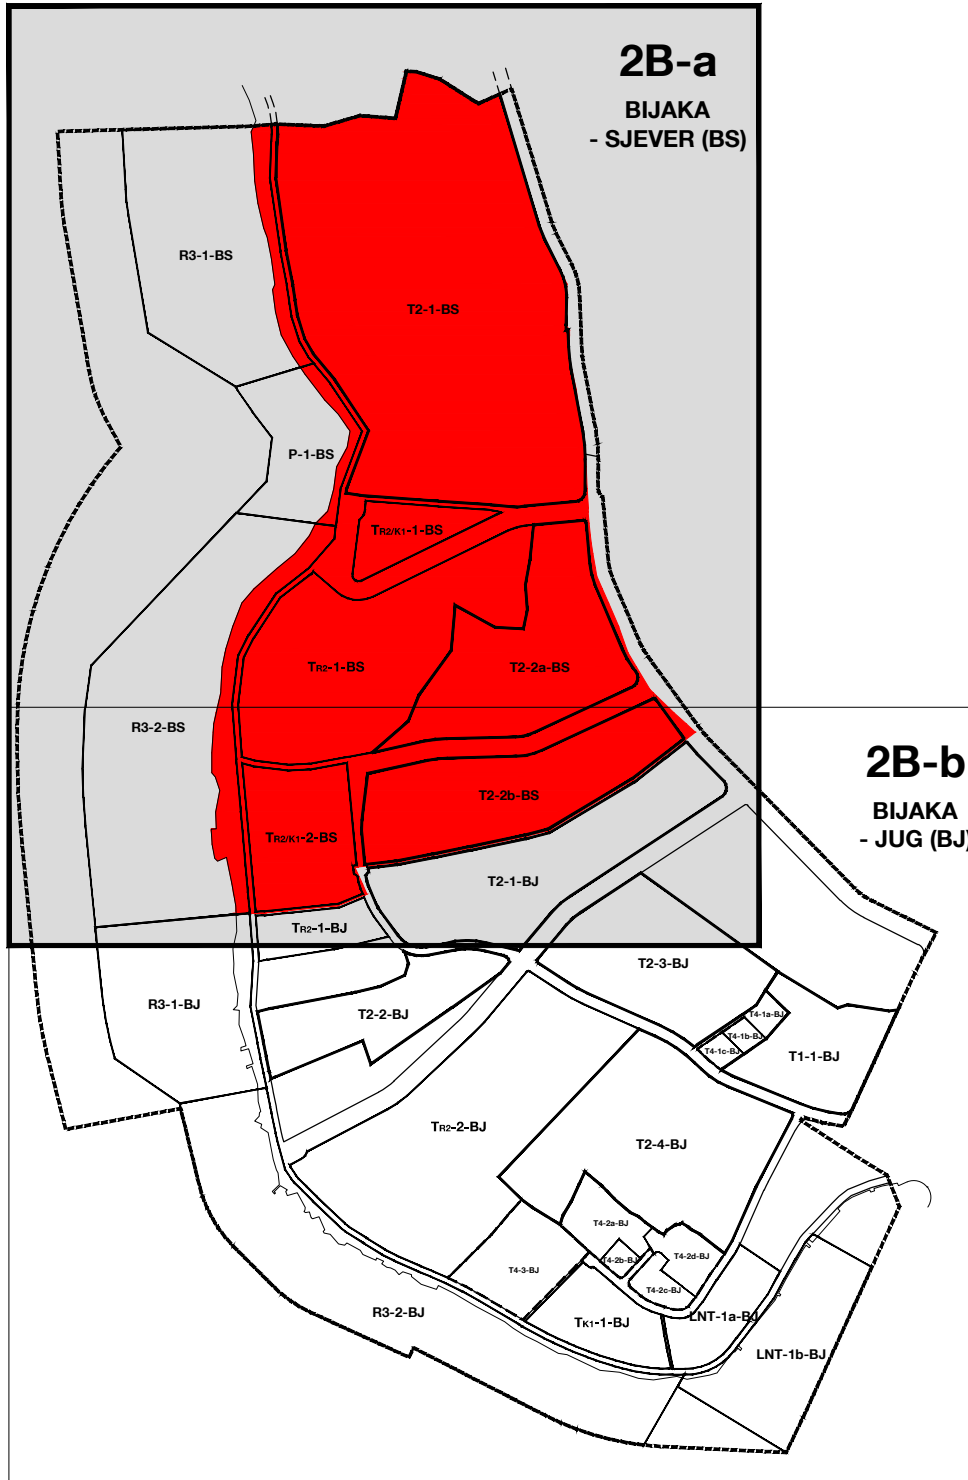


Županija:	SPLITSKO-DALMATINSKA ŽUPANIJA
Općina:	OPĆINA MILNA
Naziv prostornog plana:	URBANISTIČKI PLAN UREĐENJA "BIJAKA"
Naziv kartografskog prikaza:	PROMETNA, ULIČNA I KOMUNALNA INFRASTRUKTURNA MREŽA - ELEKTROENERGETIKA I TELEKOMUNIKACIJE
Broj kartografskog prikaza:	2 B - sekcija 2B-a
Mjerilo kartografskog prikaza:	1 : 1 000
Odluka o izradi prostornog plana (službeno glasilo):	Odluka o donošenju Urbanističkog plana uređenja "Bijaka", "Službeni glasnik Općine Milna- 5/08 i 15/09
Javna rasprava (datum objave u dnevnom tisku):	Javni uvid održan: od 29. 08. 2011. god. do 29. 09. 2011. god. Potvrda javni uvid održan: od 29. 08. 2013. god. do 29. 09. 2013. god.
Pečat upravnog tijela odgovornog za provođenje javne rasprave:	Odgovorna osoba za provođenje javne rasprave: opć. nač. Frane Lozić
Suglasnost na plan prema članku 97. Zakona o prostornom uređenju i gradnji ("Narodne novine", br. 76/07, 38/09, 55/11, 90/11 i 50/12), a u svezi s odredbom članka 186. Zakona o prostornom uređenju ("Narodne novine", br.153/13):	Sveučilište u Zagrebu, Arhitektonski fakultet ZAVOD ZA URBANIZAM, PROSTORNO PLANIRANJE I PEJZAŽNU ARHITEKTURU Zagreb, Kačićeva 29
Pravna osoba koja je izradila plan:	Odgovorna osoba: Prof. dr. sc. Oleg Grgurević, dipl. ing. arh., diš.
Pečat pravne osobe koja je izradila plan:	Pečat odgovorne osobe: Prof. dr. sc. Oleg Grgurević, dipl. ing. arh., diš.
Stručni tim u izradi plana:	5. Mr.sc. Ivan Cetinić, dipl. ing. stroj. 6. Stipe Mlinčić, dipl. ing. el. 7. Mr. sc. Ivo Brozović, dipl. ing. prom. 8. Dr. sc. Hrvoje Čarić, dipl. oec. 9. Daria Hiran, dipl. lur.
Pečat predstavničkog tijela:	Predsjednik predstavničkog tijela: Vickoslav Bonačić Včić
Istovjetnost ovog prostornog plana s izvornikom ovjerava:	Pečat nadležnog upravnog tijela:

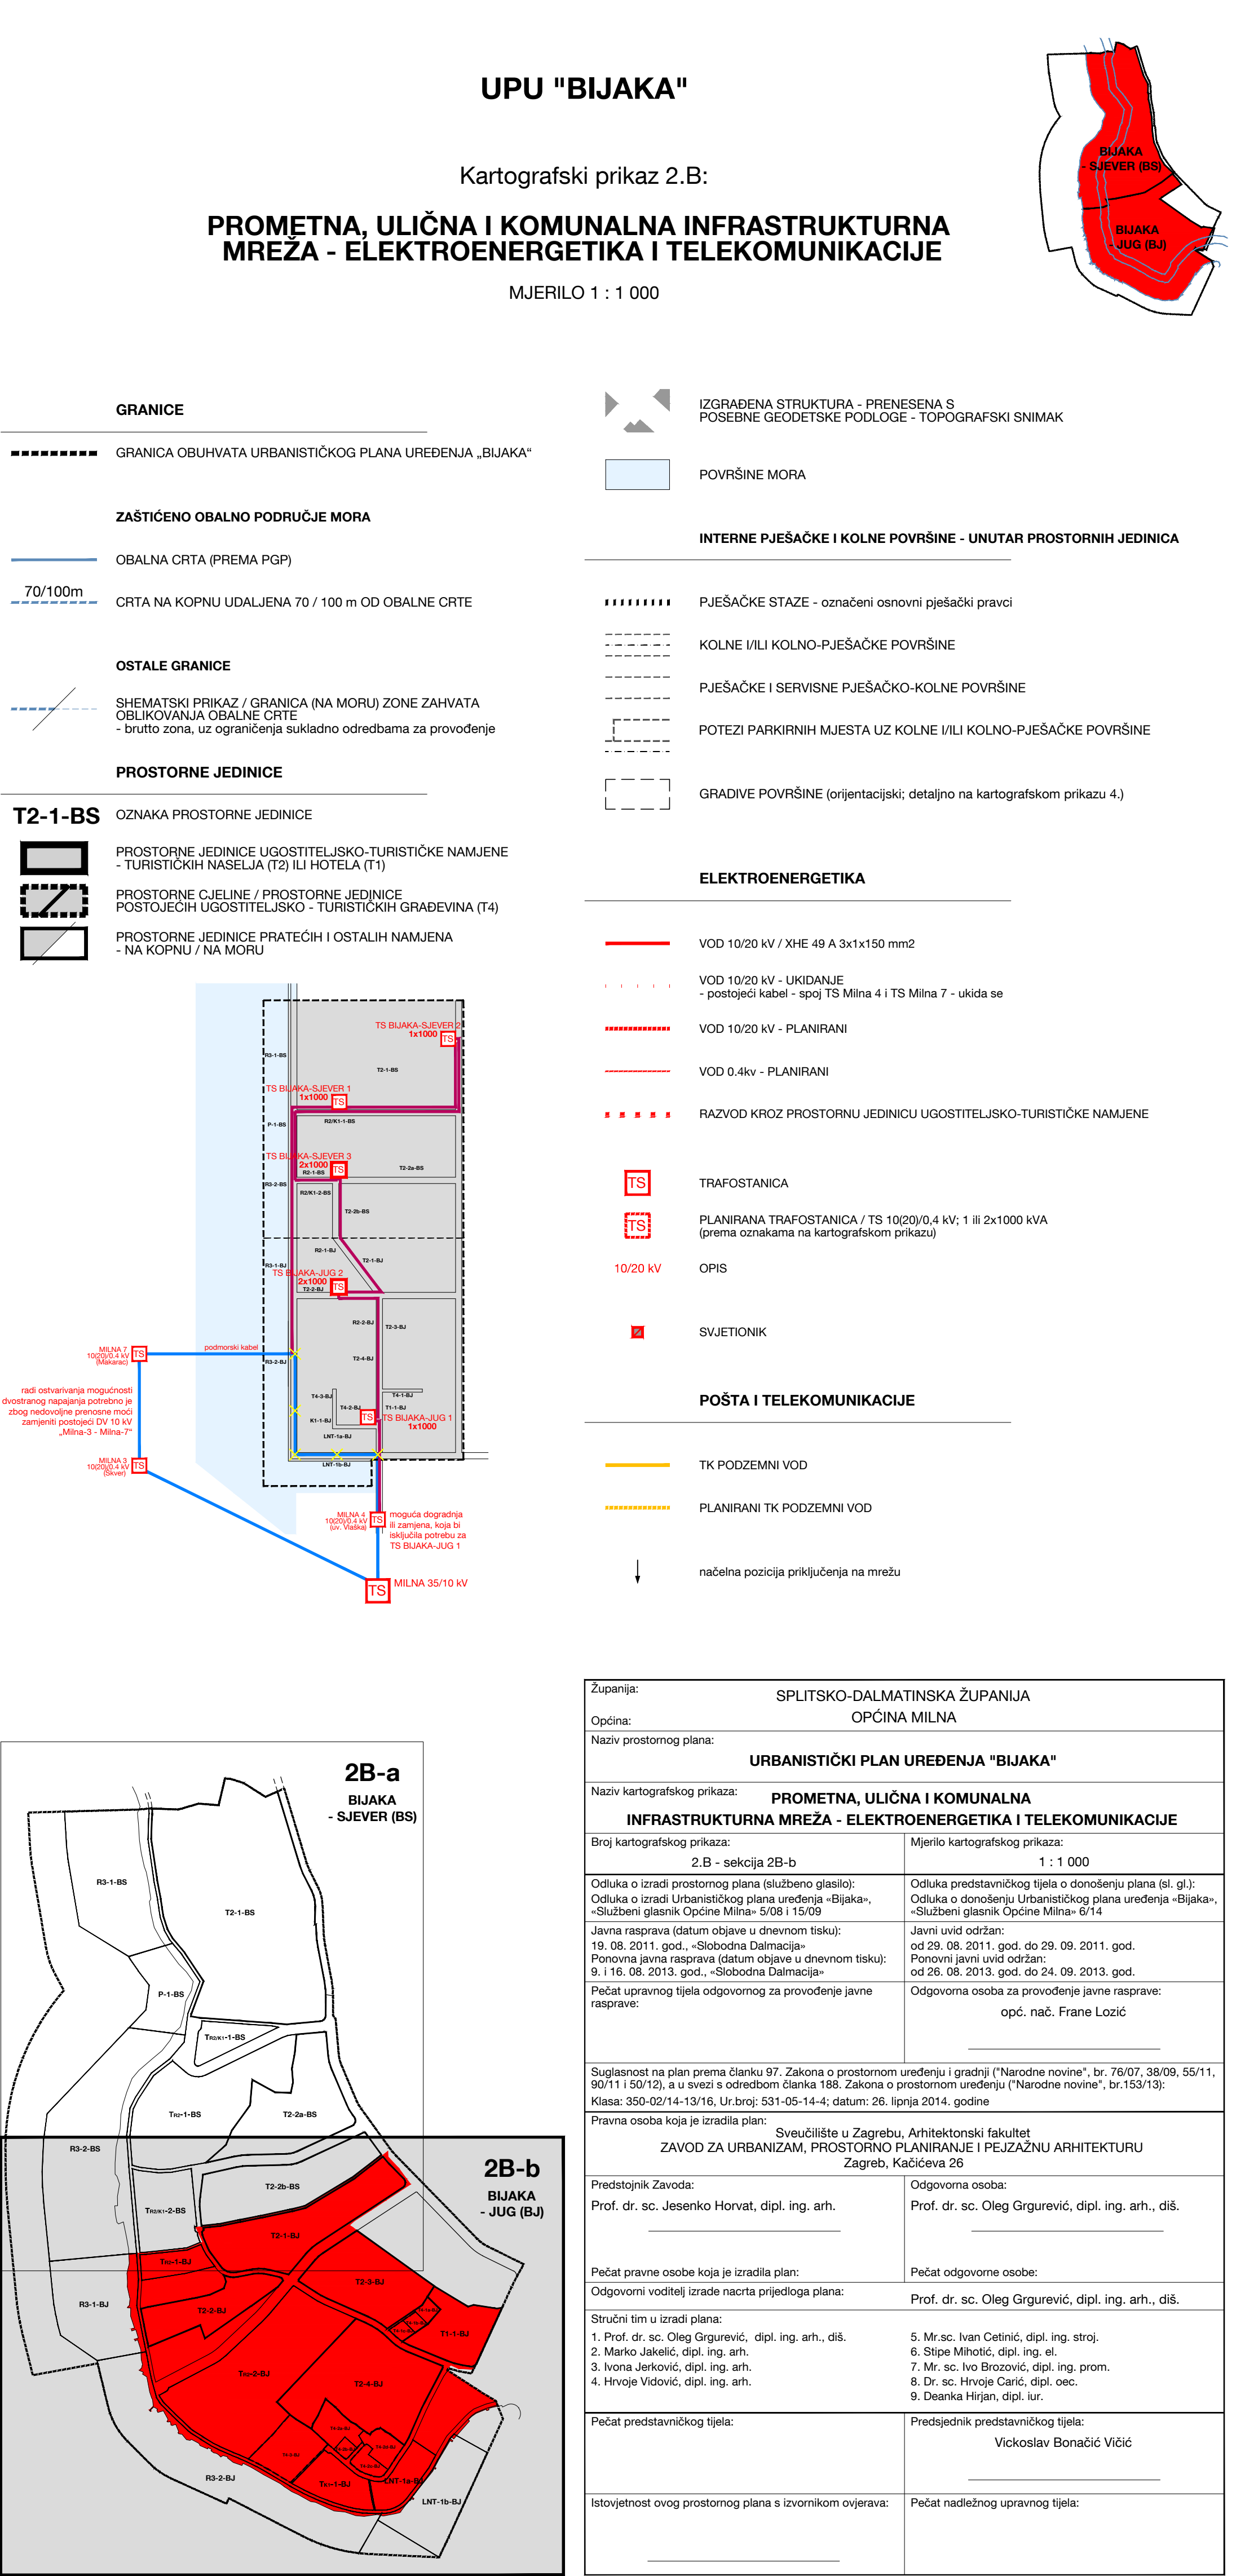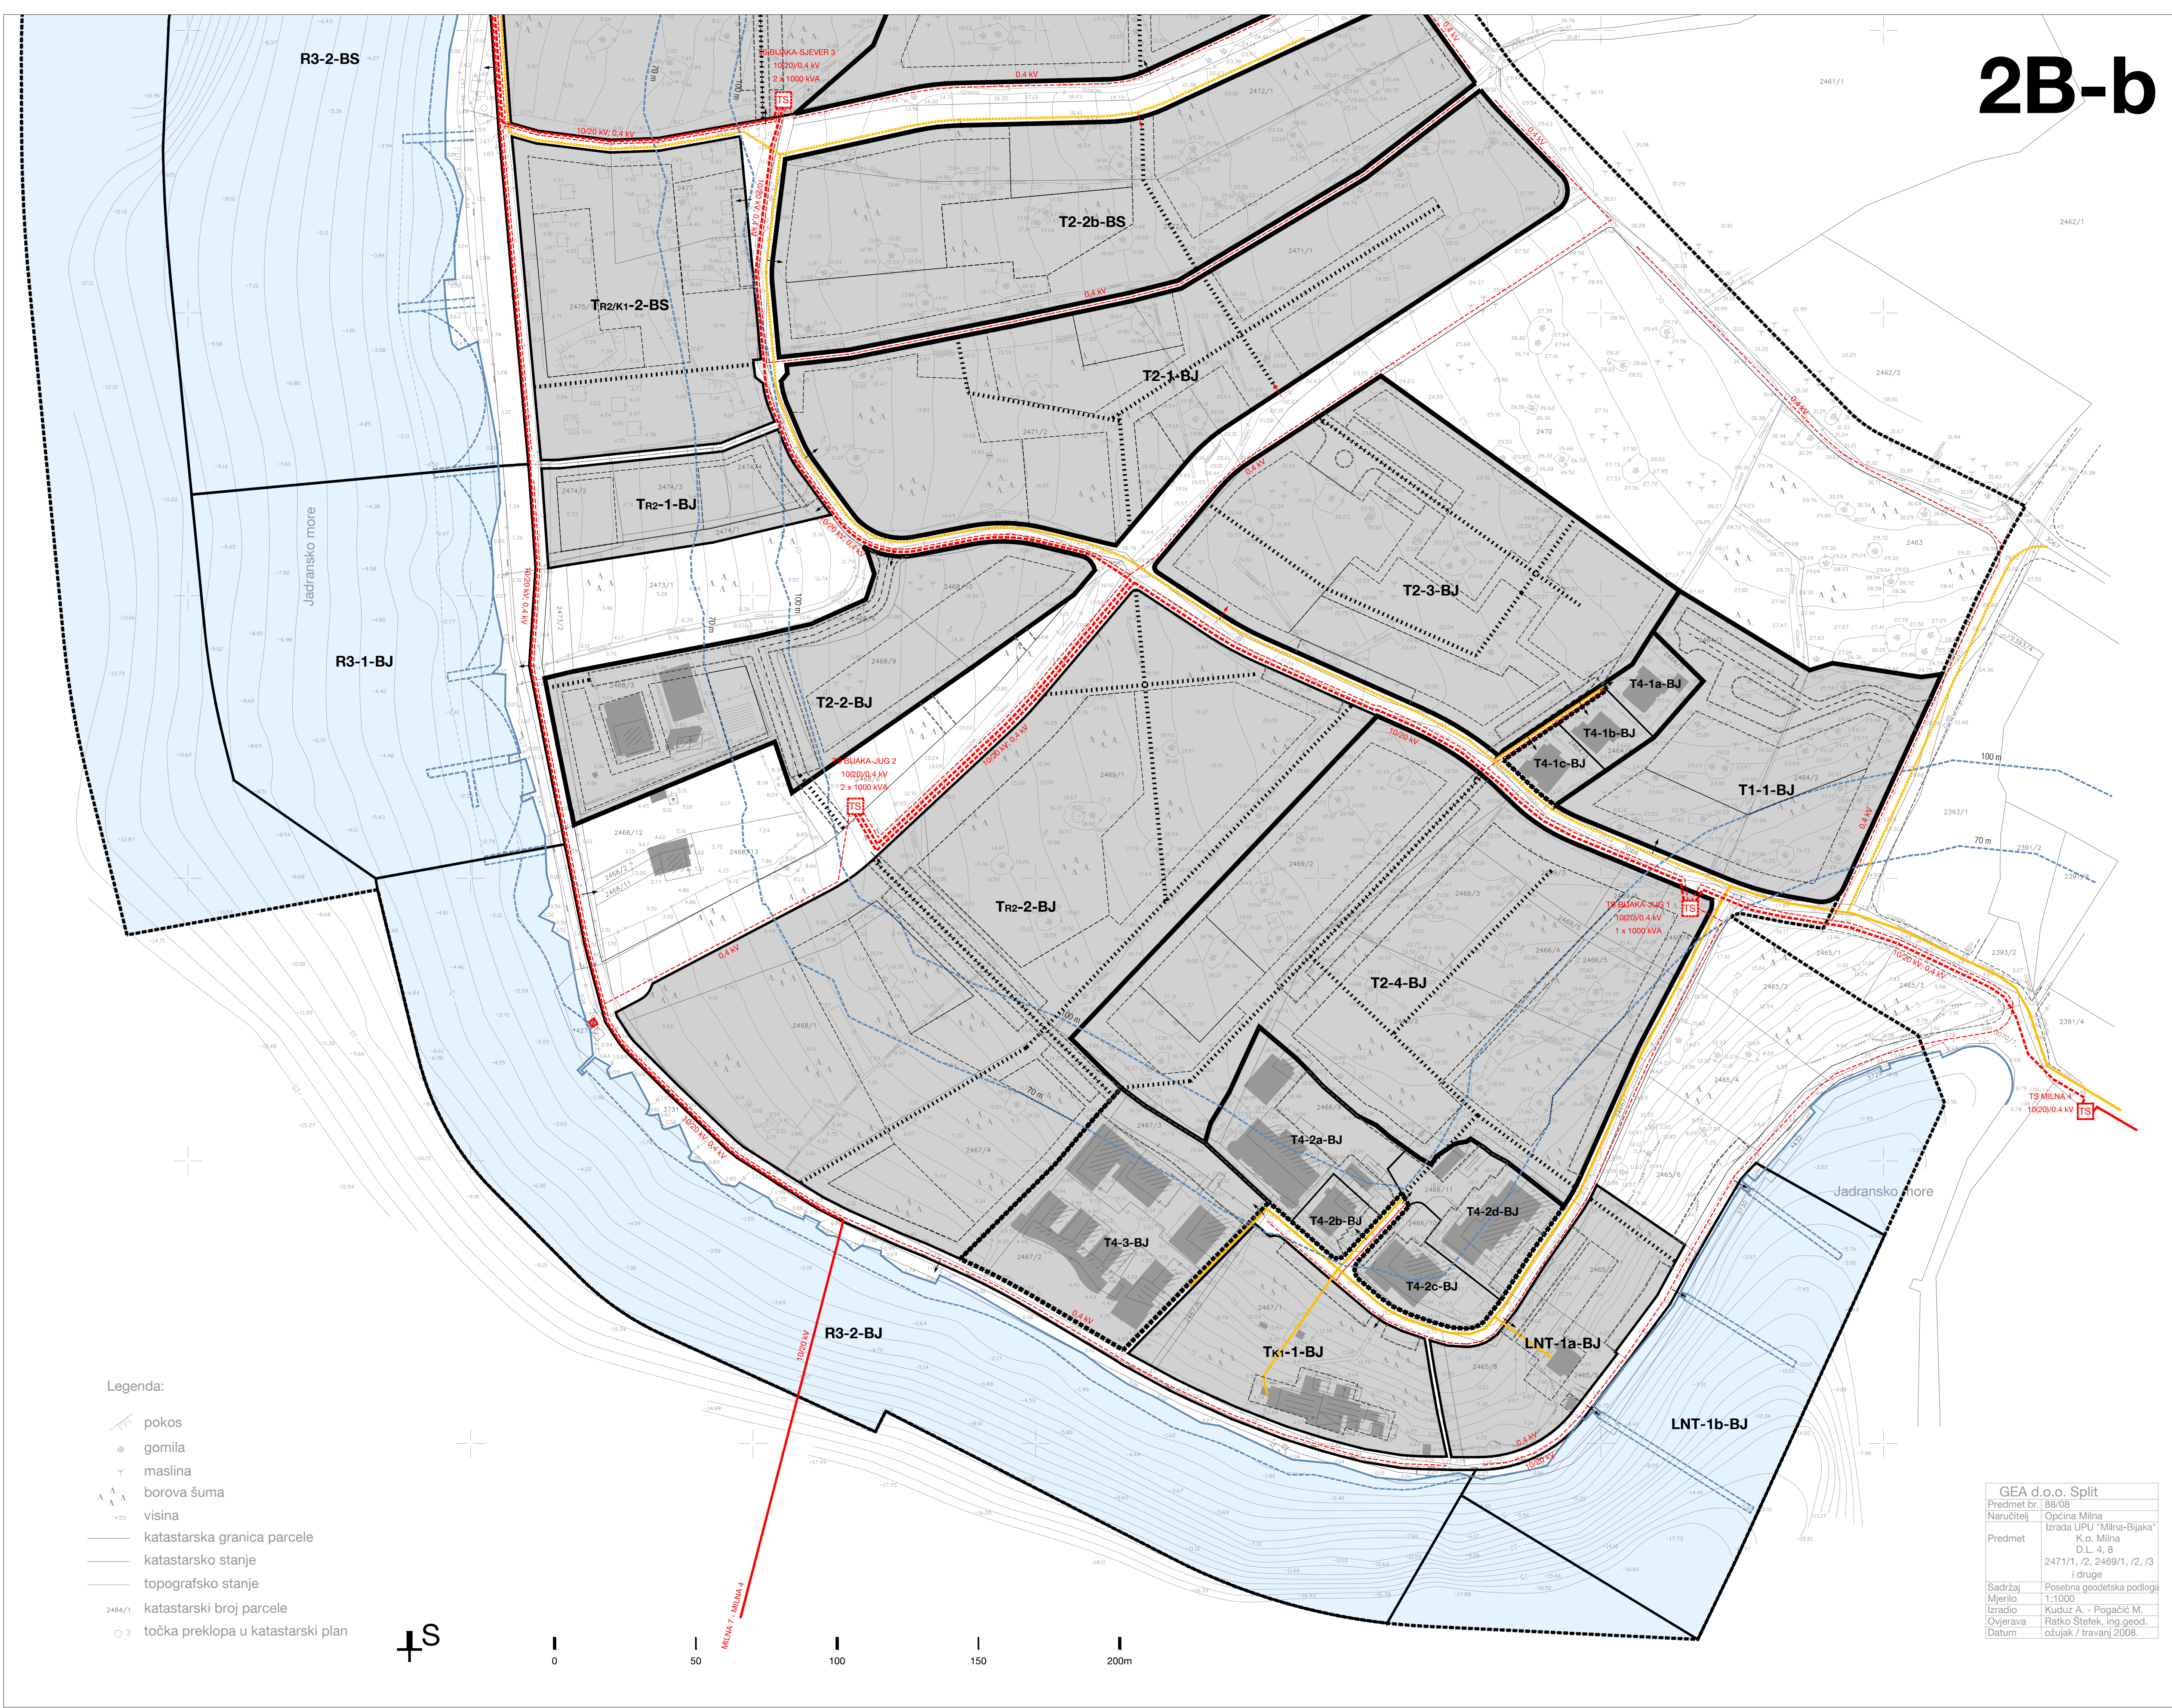


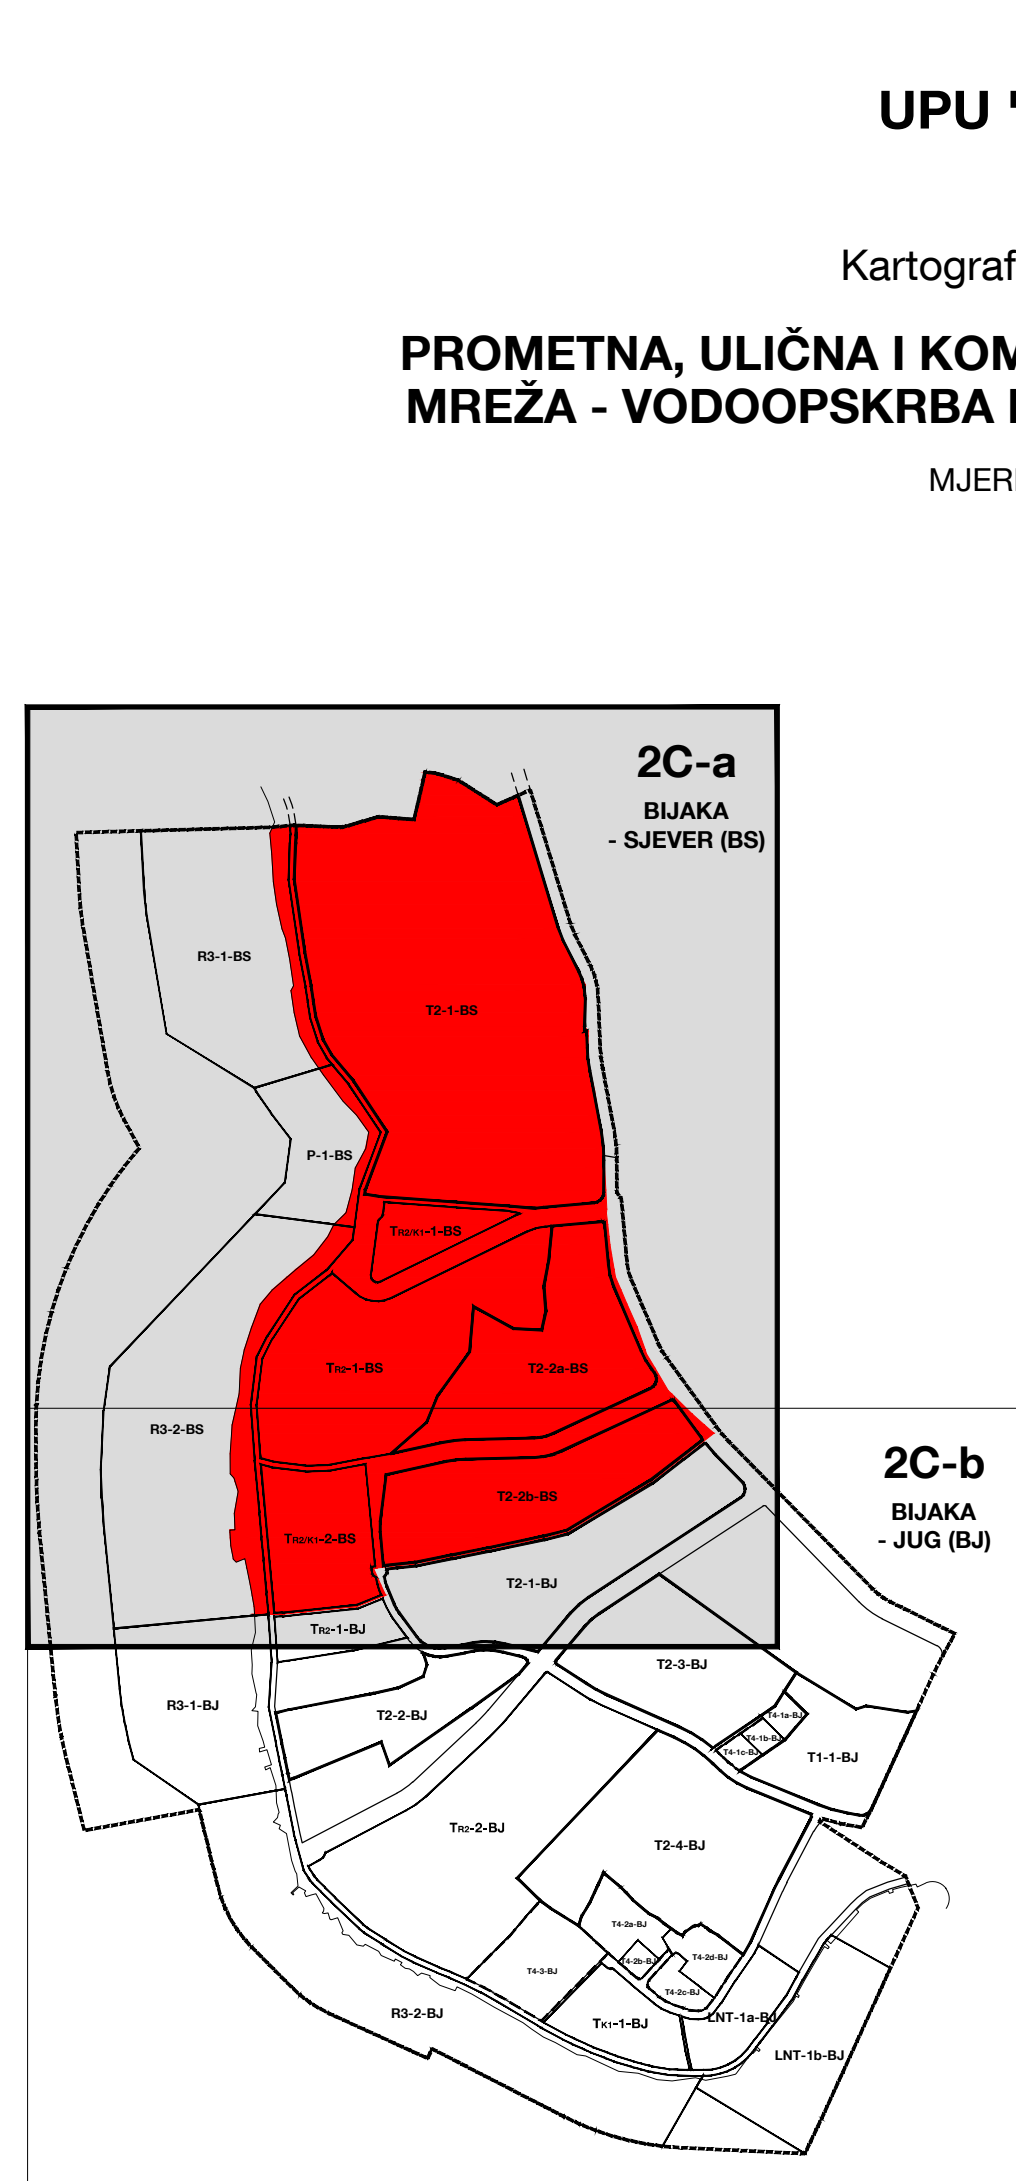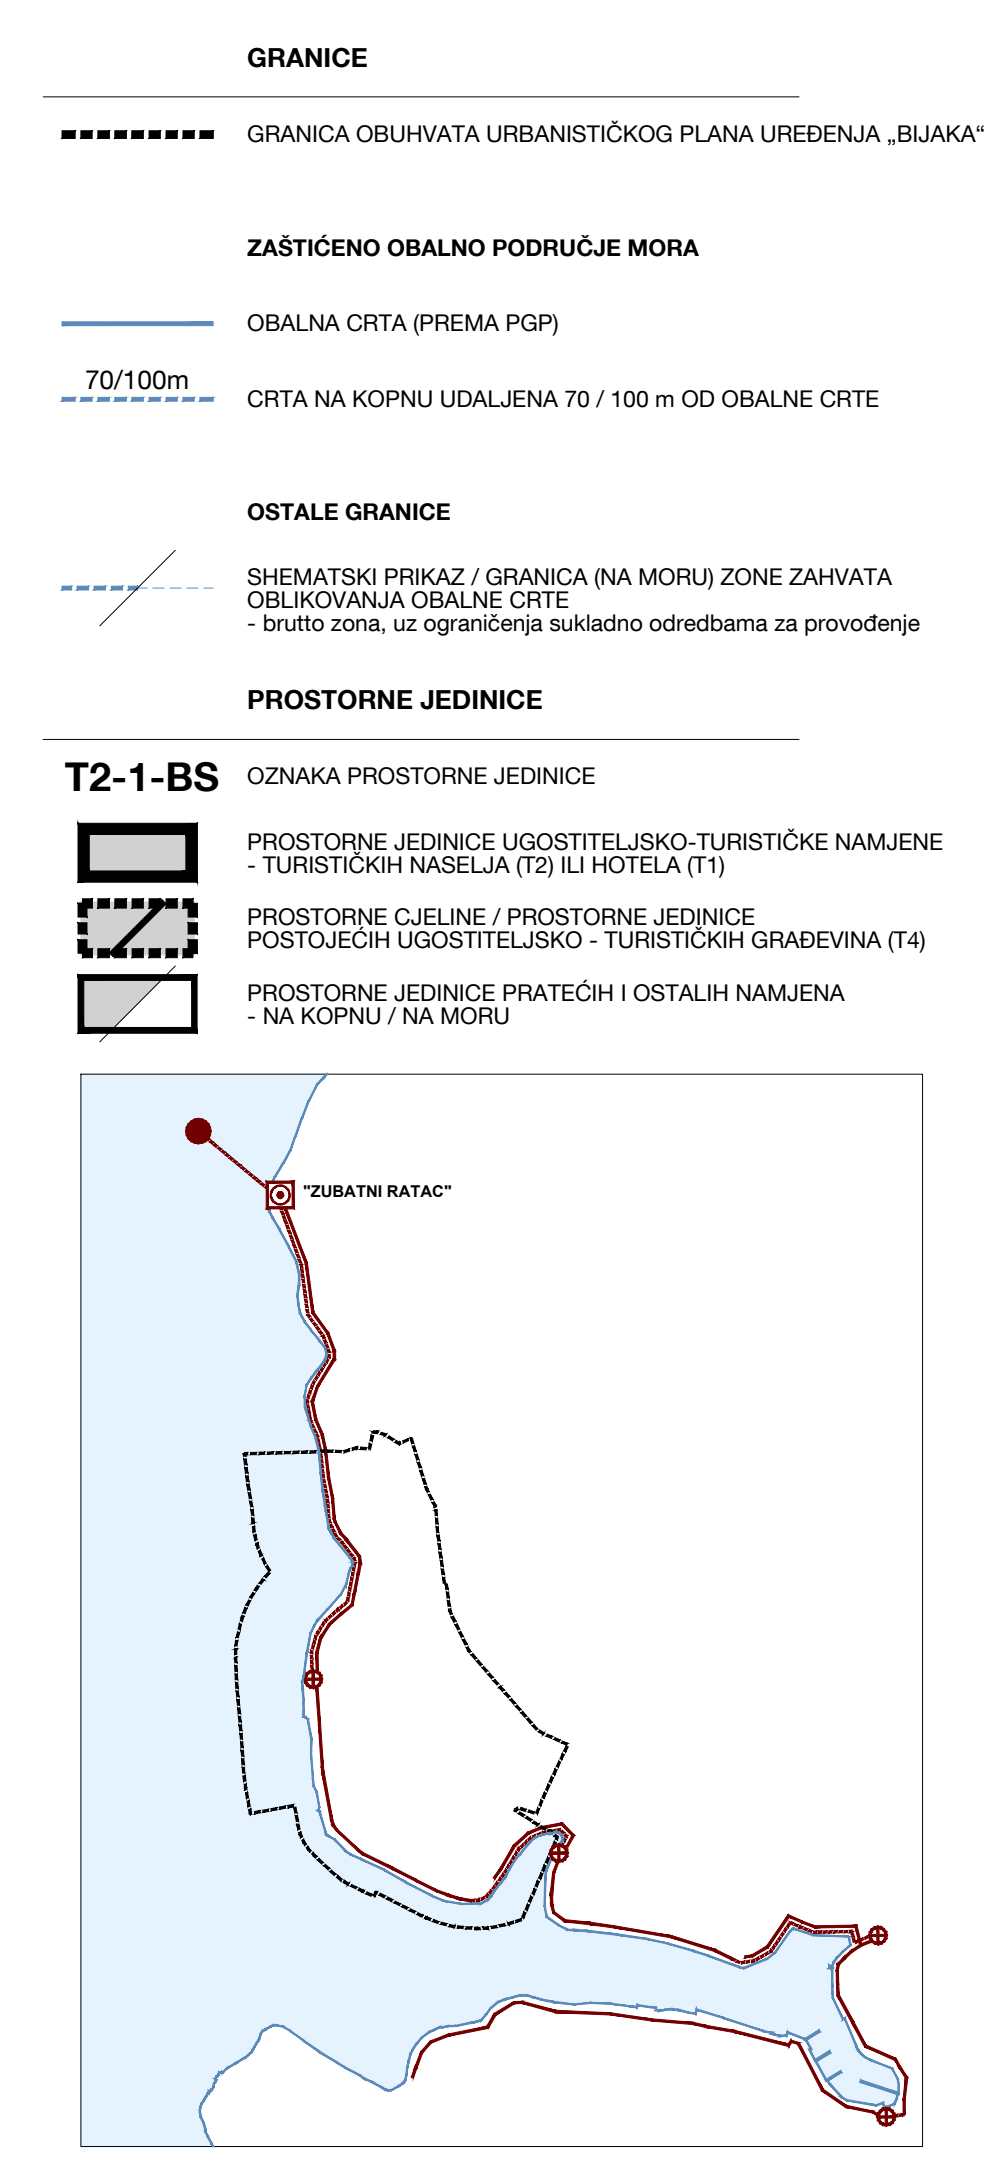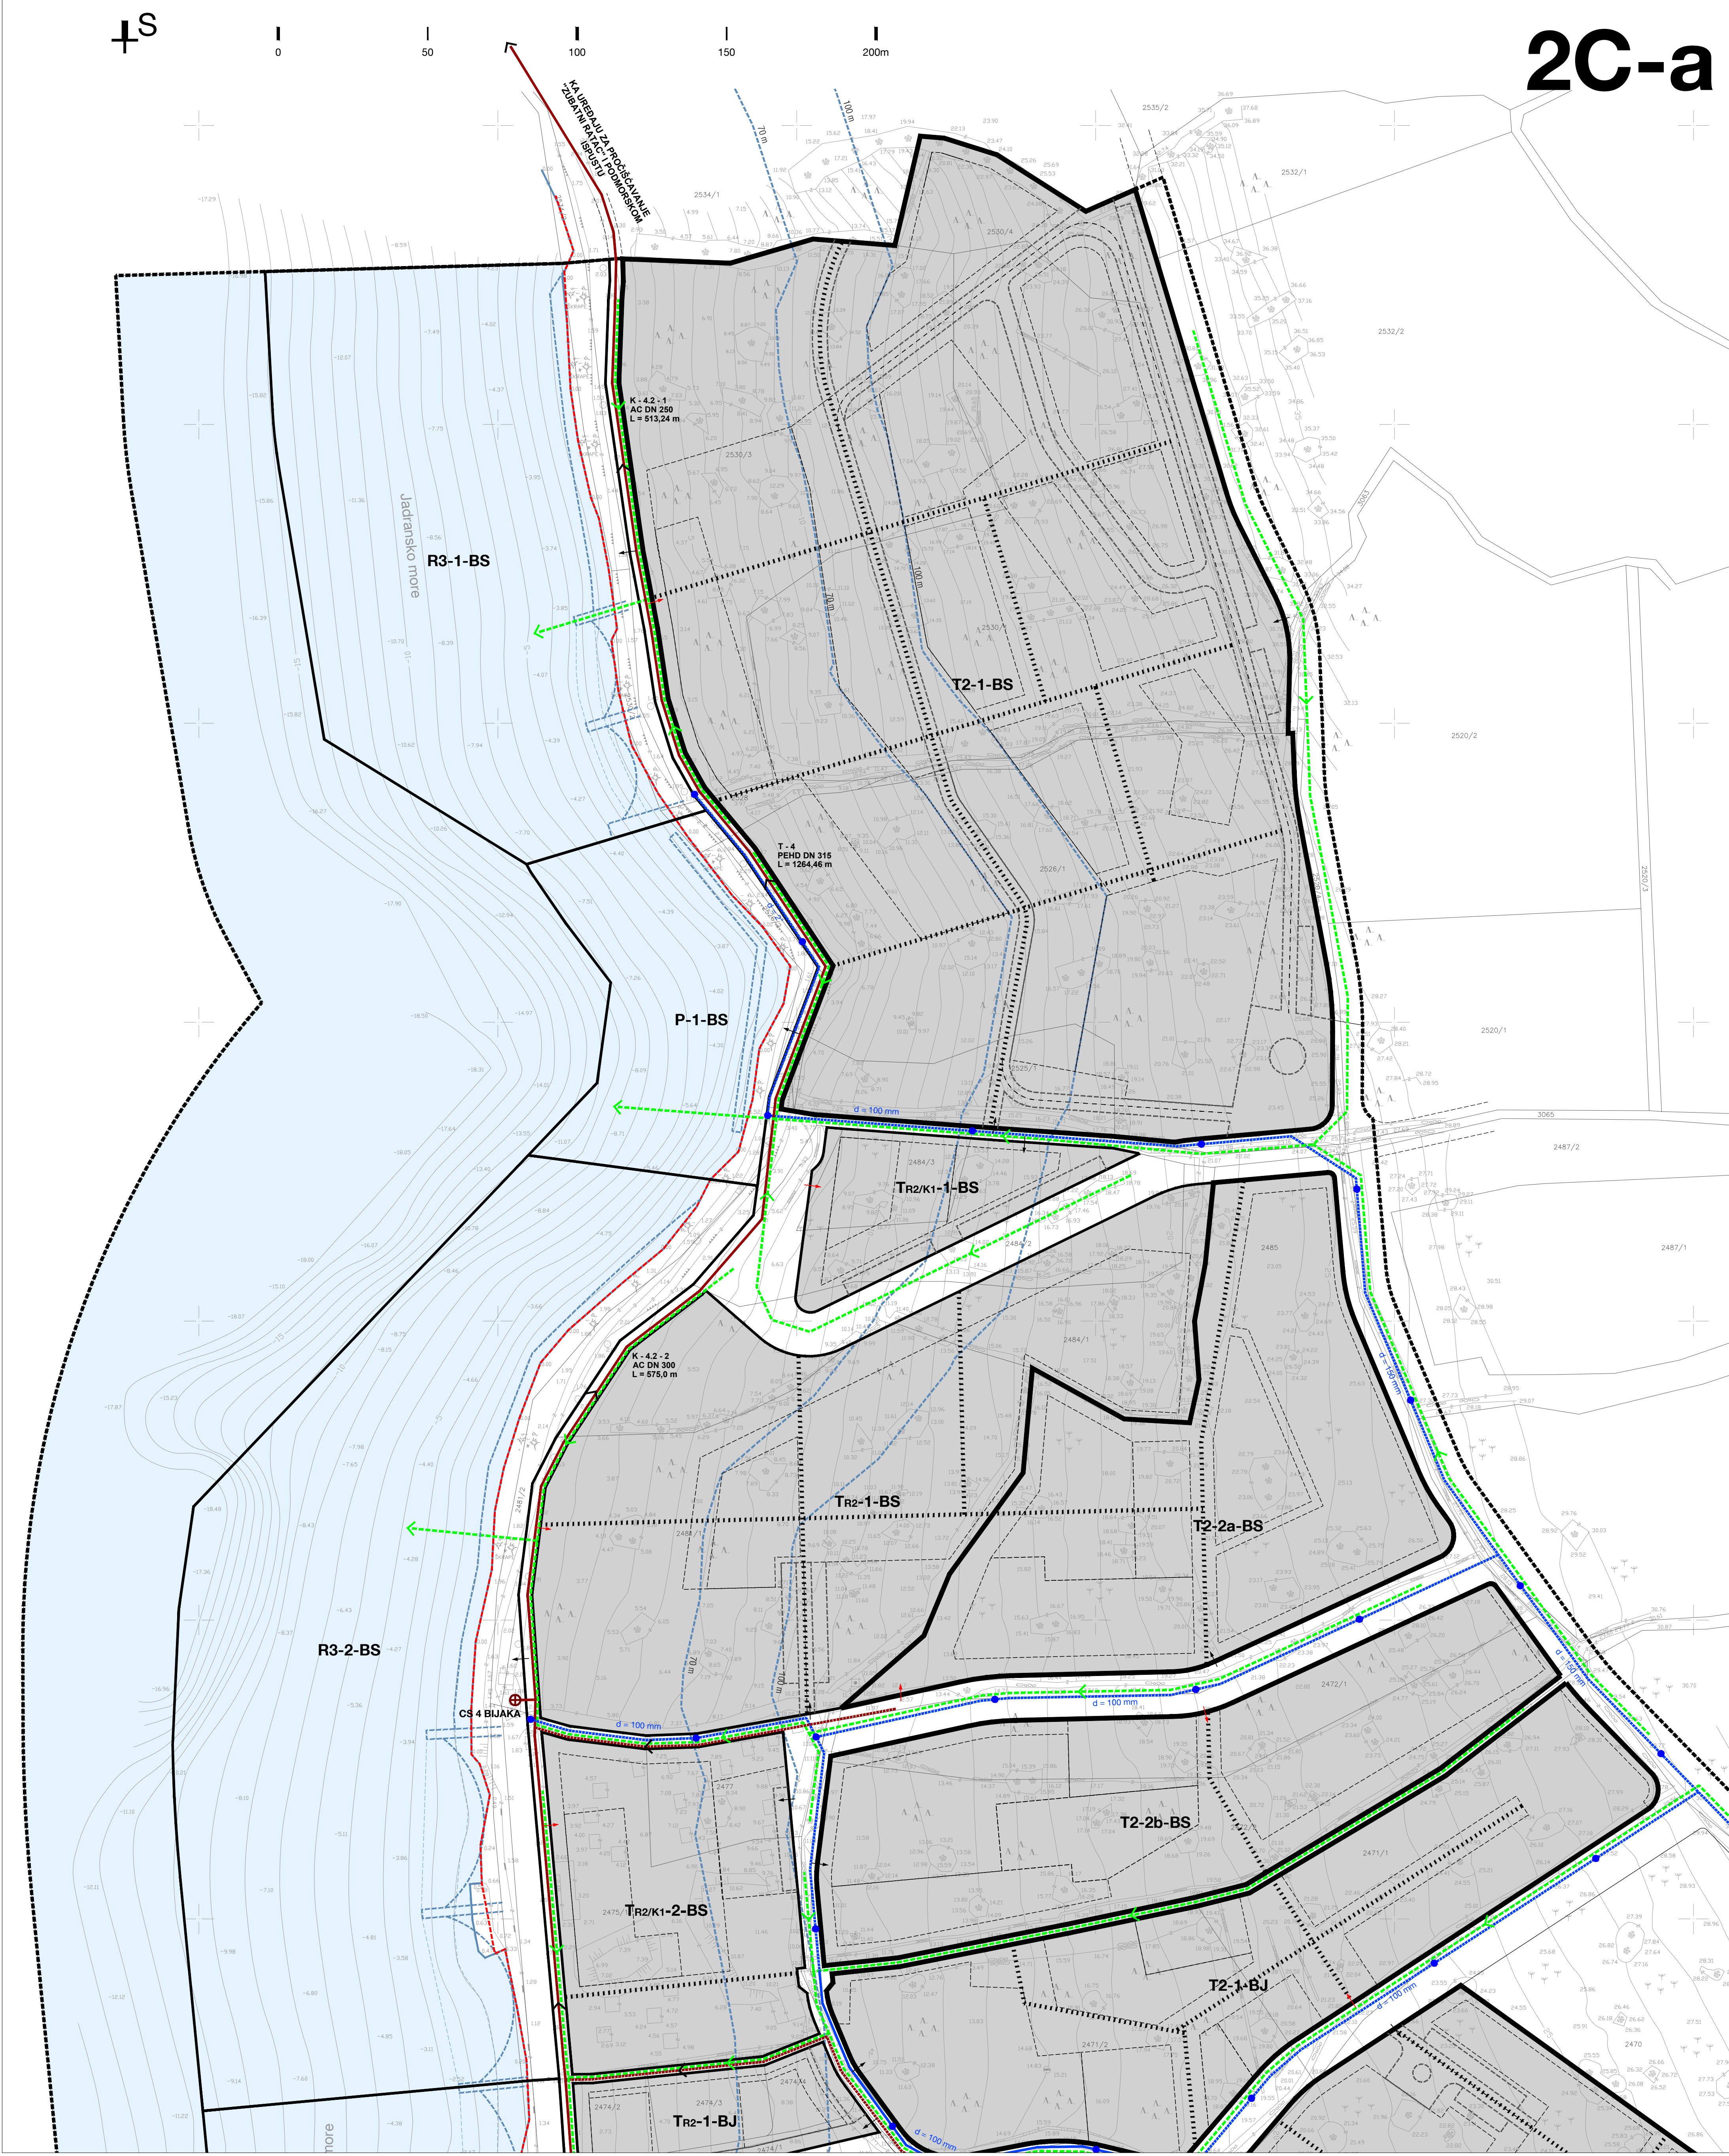

Županija:	SPLITSKO-DALMATINSKA ŽUPANIJA
Općina:	OPĆINA MILNA
Naziv prostornog plana:	URBANISTIČKI PLAN UREĐENJA "BIJAKA"
Naziv kartografskog prikaza:	PROMETNA, ULIČNA I KOMUNALNA INFRASTRUKTURNA MREŽA - VODOOPSKRBA I ODVODNJA OTPADNIH VODA
Broj kartografskog prikaza:	2.C - sekcija 2C-a
Mjerilo kartografskog prikaza:	1 : 1 000
Odluka o izradi prostornog plana (službeno glasilo):	Odluka o donošenju Urbanističkog plana uređenja "Bijaka", "Službeni glasnik Općine Milna- 5/08 i 15/09
Javna rasprava (datum objave u dnevnom tisku):	Javni uvid održan: od 29. 08. 2011. god. do 29. 09. 2011. god. Ponovna javna rasprava (datum objave u dnevnom tisku): 9. 11. 08. 2013. god. - "Slobodna Dalmacija"
Pečat upravnog tijela odgovornog za provođenje javne rasprave:	Odgovorna osoba za provođenje javne rasprave: opć. nač. Frane Lozić
Suglasnost na plan prema članku 97. Zakona o prostornom uređenju i gradnji ("Narodne novine", br. 76/07, 38/09, 55/11, 90/11 i 50/12), a u svezi s odredbom članka 188. Zakona o prostornom uređenju ("Narodne novine", br.153/13):	Klasa: 550-02/14-13/16; Urbreg: 531-05-14-4; datum: 26. lipnja 2014. godine
Pravna osoba koja je izradila plan:	Sveučilište u Zagrebu, Arhitektonski fakultet ZAVOD ZA URBANIZAM, PROSTORNO PLANIRANJE I PEJZAŽNU ARHITEKTURU Zagreb, Kačićeva 29
Predstojnik Zavoda:	Odgovorna osoba: Prof. dr. sc. Oleg Grgurević, dipl. ing. arh., diš.
Prof. dr. sc. Jesenko Horvat, dipl. ing. arh.	
Pečat pravne osobe koja je izradila plan:	Pečat odgovorne osobe:
Odgovorni voditelj izrade nacrtu prijedloga plana:	Prof. dr. sc. Oleg Grgurević, dipl. ing. arh., diš.
Stručni tim u izradi plana:	5. Mr.sc. Ivan Cetinić, dipl. ing. stroj. 6. Stipe Mlinčić, dipl. ing. el. 7. Mr. sc. Ivo Brozović, dipl. ing. prom. 8. Dr. sc. Hrvoje Čarić, dipl. oec. 9. Dženana Hirjan, dipl. lur.
Pečat predstavničkog tijela:	Predsjednik predstavničkog tijela: Vickoslav Bonačić Včić
Istovjetnost ovog prostornog plana s izvornikom ovjerava:	Pečat nadležnog upravnog tijela:

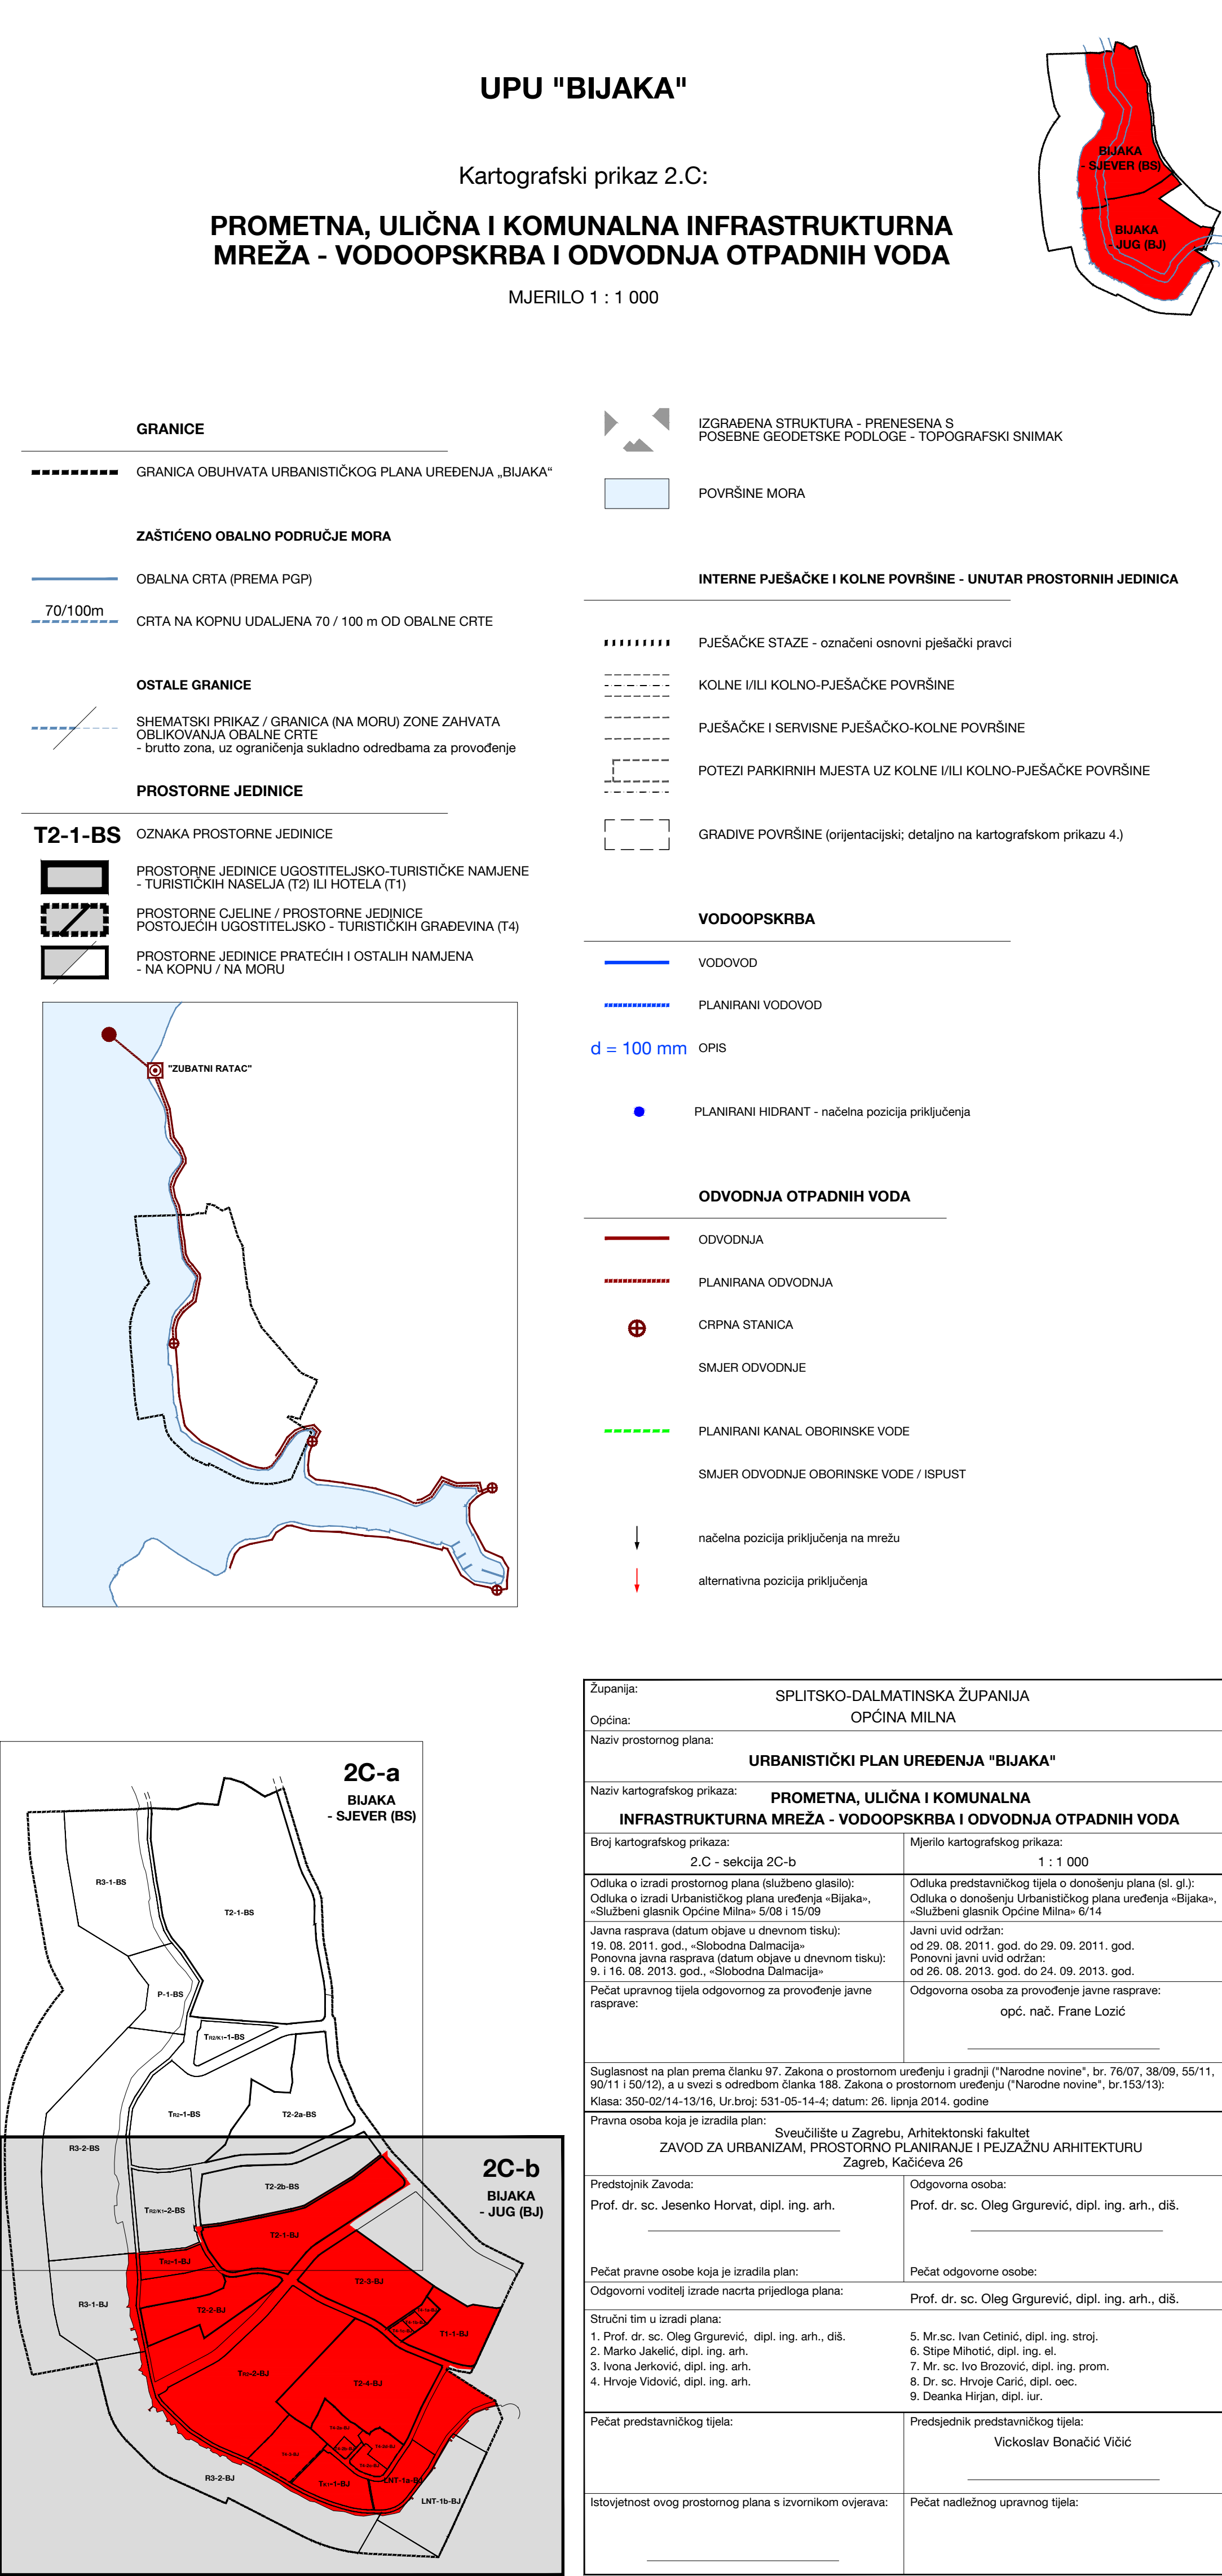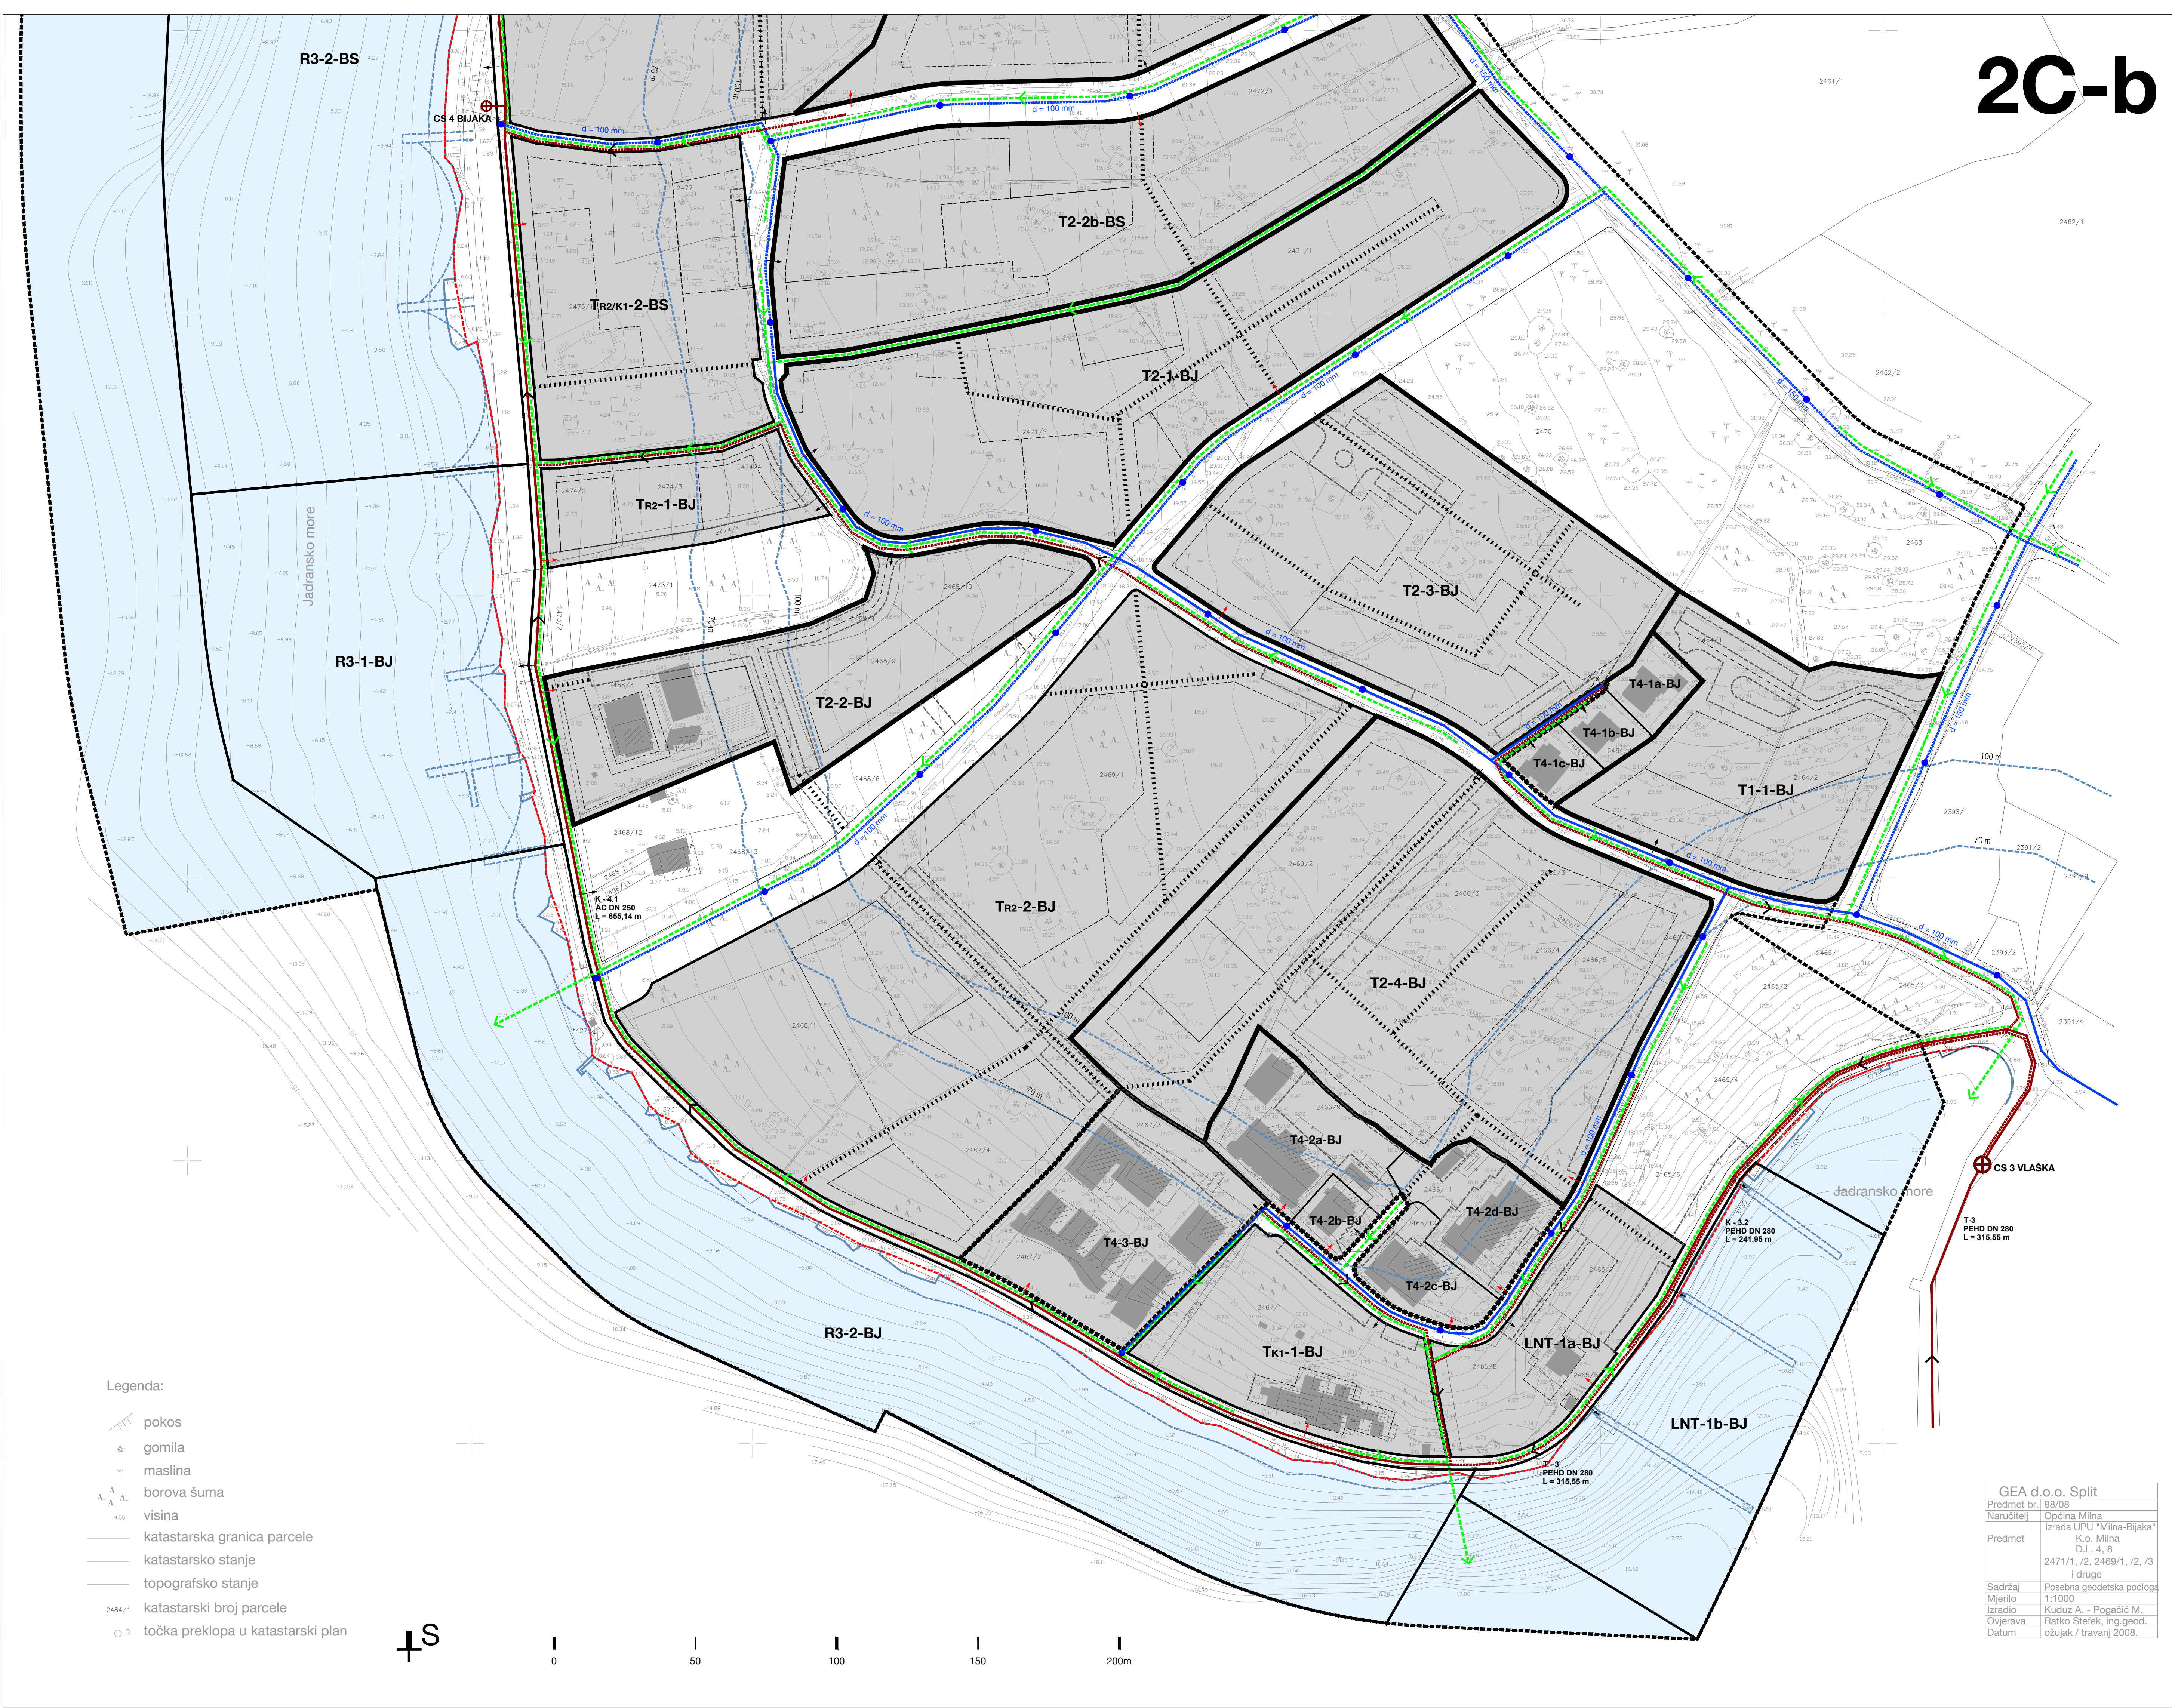

Županijsko Općina: SPLITSKO-DALMATINSKA ŽUPANIJA OPĆINA MILNA	
Naziv prostornog plana: URBANISTIČKI PLAN UREĐENJA "BIJAKA"	
Naziv kartografskog prikaza: UVJETI KORIŠTENJA, UREĐENJA I ZAŠTITE PROSTORA	
Broj kartografskog prikaza: 3. - sekcija 3-a	Mjerilo kartografskog prikaza: 1 : 1 000
Odluka o izradi predstavničkog plana (službeno glasilo): Odluka o izradi Urbanističkog plana uređenja - "Bijaka", "Službeni glasnik Općine Milna-5/081 15/09" Javna rasprava (datum objave u dnevnom listu): 18. 08. 2011. god. - "Slobodna Dalmacija" Ponovna javna rasprava (datum objave u dnevnom listu): 9. 11. 08. 2013. god. - "Slobodna Dalmacija"	Odluka predstavničkog tijela o donošenju plana (sl. gl.): Odluka o donošenju Urbanističkog plana uređenja - "Bijaka", "Službeni glasnik Općine Milna- 6/14" Javni uvidi odn.: od 28. 08. 2011. god. do 29. 09. 2011. god. Ponovni javni uvidi odn.: od 28. 08. 2013. god. do 24. 09. 2013. god.
Pečat upravnog tijela odgovornog za provođenje javne rasprave: opć. nač. Frane Lozić	Odlgovna osoba koja je izradila plan: _____
Suglasnost na plan prema članku 87. Zakona o prostornom uređenju i gradnji ("Narodne novine", br. 76/07, 38/09, 55/11, 90/11 50/12), a u svezi s odredbom članka 188. Zakona o prostornom uređenju ("Narodne novine", br.153/13): Broj: 350-02/14-13/16, Ubr.jug: 531-05-14-4, datum: 26. lipnja 2014. godine	
Pravna osoba koja je izradila plan: Sveučilište u Zagrebu, Arhitektonski fakultet ZAVOD ZA URBANIZAM, PROSTORNO PLANIRANJE I PEJZAJZNU ARHITEKTURU Zagreb, Kačićeva 26	
Predsjednik Závoda: Prof. dr. sc. Jensenko Horvat, dipl. ing. arh.	Odlgovna osoba: Prof. dr. sc. Oleg Grgurević, dipl. ing. arh., diš.
Pečat pravne osobe koja je izradila plan: Odlgovni voditelj izrade nacrtu prijedloga plana:	Pečat odlgovne osobe: Prof. dr. sc. Oleg Grgurević, dipl. ing. arh., diš.
Stručni tim u izradi plana: 1. Prof. dr. sc. Oleg Grgurević, dipl. ing. arh., diš. 2. Marko Jakić, dipl. ing. arh. 3. Ivana Jerković, dipl. ing. arh. 4. Hrvoje Vidović, dipl. ing. arh.	5. Mr.sc. Ivan Četinić, dipl. ing. stroj. 6. Stipe Mitrović, dipl. ing. el. 7. Mr. sc. Iv. Brozović, dipl. ing. prom. 8. Dr. sc. Hrvoje Čarić, dipl. oec. 9. Danka Hripan, dipl. tur.
Pečat predstavničkog tijela: Vickoslav Bonazić Vioić	Predsjednik predstavničkog tijela: _____
Izloženost ovog prostornog plana s izlvočnim overjavama: _____	Pečat nadležnog upravnog tijela: _____

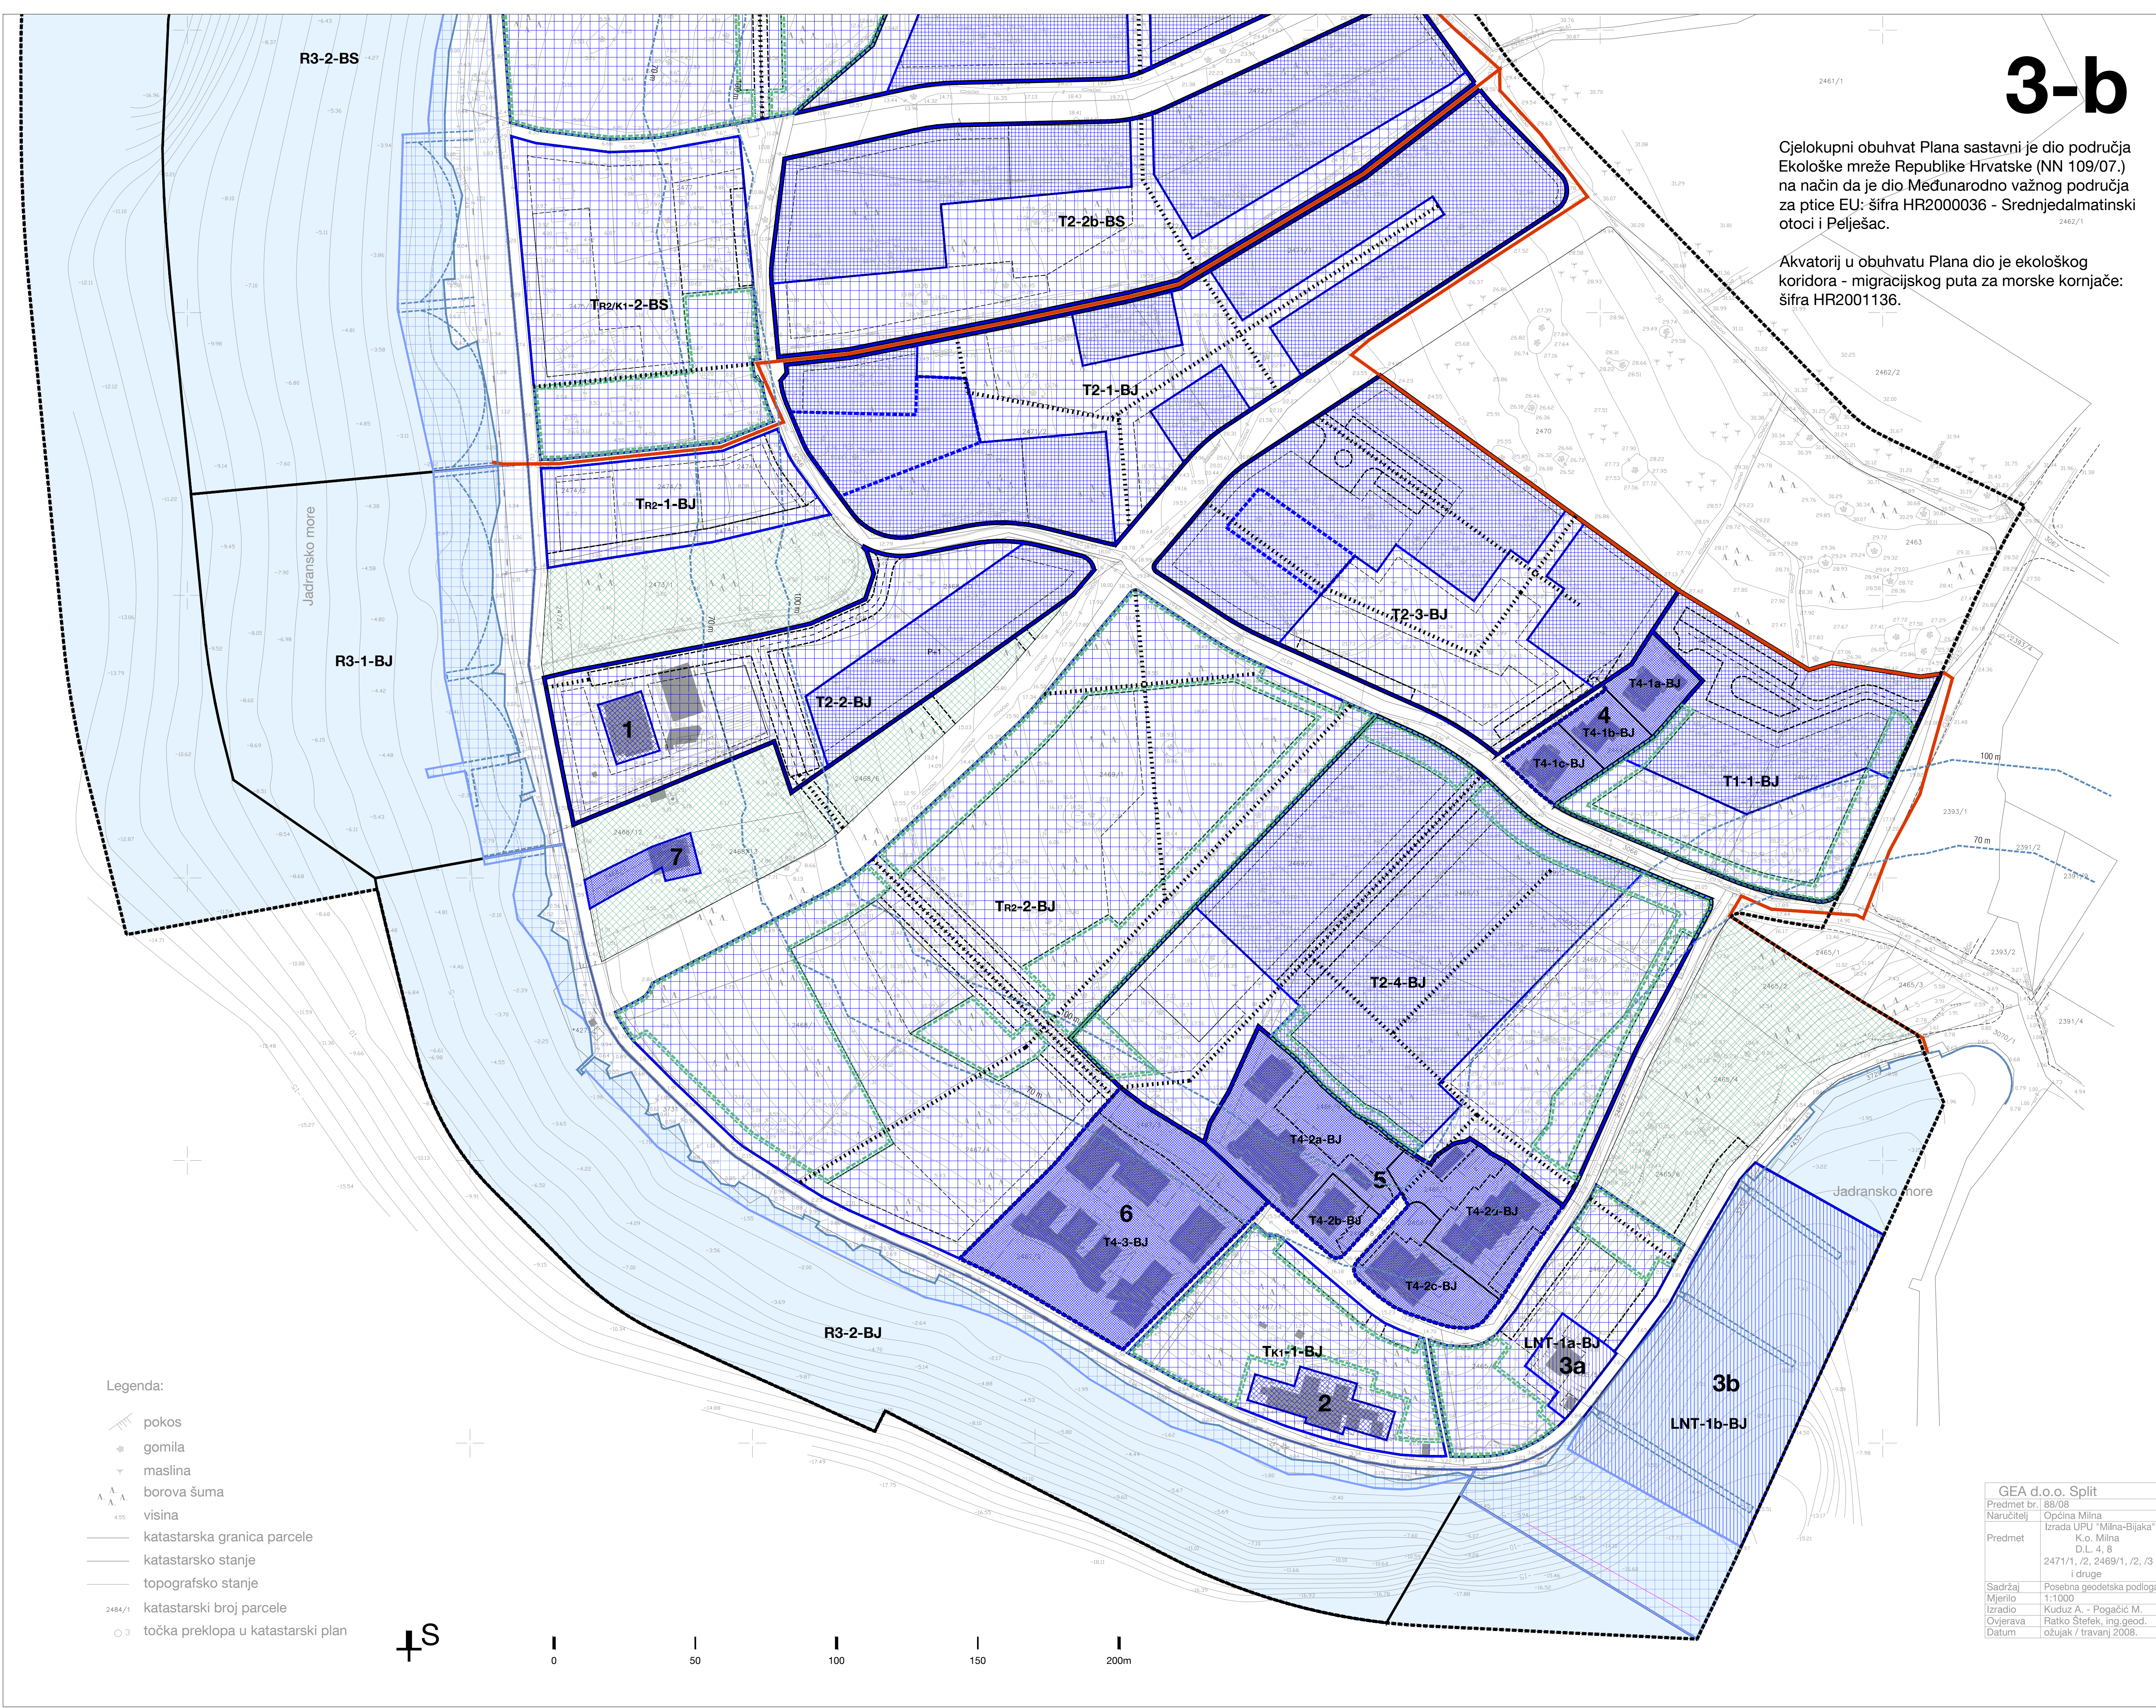

UPU "BIJAKA"

Kartografski prikaz 3.:
UVJETI KORIŠTENJA, UREĐENJA I ZAŠTITE PROSTORA
MJERILO 1 : 1 000

GRANICE

GRANICA OBUHVATA URBANISTIČKOG PLANA UREĐENJA „BIJAKA“

GRANICA GRAĐEVINSKOG PODRUČJA

OBALNA CRTA (PREMA PGF)

CRTA NA KOPNU UDALJENA 70 / 100 m OD OBALNE CRTE

OSTALE GRANICE

GRANICE PROSTORNIH JEDINICA UGOSTITELJSKO-TURISTIČKE NAMJENE - TURISTIČKIH NASELJA (T2) ILI HOTELA (T1)

GRANICE PROSTORNIH CJELINA / PROSTORNIH JEDINICA POSTOJEĆIH UGOSTITELJSKO - TURISTIČKIH GRAĐEVINA (T4)

GRANICE PROSTORNIH JEDINICA PRATEĆIH I OSTALIH NAMJENA

ŠHEMATSKI PRIKAZ / GRANICA (NA MORU) ZONE ZAHVATA OBLIKOVANJA OBALNE CRTE

bruto zona, uz ograničenja sukladno odredbama za provođenje

T2-1-BS

IZGRADENA STRUKTURA - PRENESENA S POSEBNE GEODETSKE PODLOGE - TOPOGRAFSKI SNIMAK

POVRŠINE MORA

INTERNE PJEŠAČKE I KOLNE POVRŠINE - UNUTAR PROSTORNIH JEDINICA

PJEŠAČKE STAZE - označeni osnovni pješački pravci

KOLNE I/ILI KOLNO-PJEŠAČKE POVRŠINE

PJEŠAČKE I SERVISNE PJEŠAČKE-KOLNE POVRŠINE

POTEZI PARKIRNIH MJESTA UZ KOLNE I/ILI KOLNO-PJEŠAČKE POVRŠINE

GRADIVE POVRŠINE (orijentacijski; detaljno na kartografskom prikazu 4.)

OBILICI KORIŠTENJA

NOVA GRADNJA I UREĐENJA (DRUGI RADUV)

POVRŠINE PRETEŽITO ZA SMJEŠTAJNE ZGRADE S PRATEĆIM GRAĐEVINAMA I UREĐENJIMA

površina u okviru zgrade / funkcionalnog sklopa hotela, bez smještajnih jedinica, s višenamjenskom otvorenom terasom ("trgom") te pratećim i pomoćnim sadržajima sukladno odredbama za provođenje

POVRŠINE ZA PRATEĆE NAMJENE / PRATEĆE SADRŽAJE I UREĐENJA

ZAHVATI NA POMORSKOM DOBRU

1

REKONSTRUKCIJA - PROMJENA KORIŠTENJA

1 - postojeća zgrada ex odmarališta - rekonstrukcija s prenamjenom u hotel odnosno centralni prijemni objekt prostorne jedinice T2-2-BJ

2 - postojeći restoran - sanacija, rekonstrukcija, ili zamjena, s dopunom ugostiteljske namjene (usluge pica, napitaka i prehrane) trgovcima i drugim uslužnim sadržajima

3

REKONSTRUKCIJA

3 - postojeće građevine marine "Vlaška" (a - na kopnu; b - akvatorij) - mogućnost rekonstrukcije ili zamjene u skladu s post. lokacijskim uvjetima

4

ODRŽAVANJE

4 - postojeće zgrade / građevine čestice (sa ili bez pomoćnih građevina) - „gospodarska namjena - ugostiteljsko-turistička - apartmani“ (prema ex DPU „Donja Bijaka“)

5 - postojeće zgrade / građevine čestice (sa ili bez pomoćnih građevina) - „gospodarska namjena - ugostiteljsko-turistička - apartmani“ (prema ex DPU „Mala Bijaka“)

6 - postojeće zgrade na građevnoj čestici s pomoćnim građevinama) - „gospodarska namjena - ugostiteljsko-turistička - apartmani“ (prema ex DPU „Mala Bijaka“), dopušta se rekonstrukcija u postojećim gabaritima i parcelacija u svrhu prilagodbe kategorizaciji sukladno posebnom propisu

7 - pristupni put i postojeća građevina koja se koristi za povremeno stanovanje - održavanje do privođenja ugostiteljsko-turističkoj ili pratećoj namjeni

"VISOKO ZELENILO" - hortikulturno uređenje visokom vegetacijom

NEIZGRADENE POVRŠINE REZERVIRANE ZA BUDUĆI RAZVOJ

3-a
BIJAKA
- SJEVER (BS)

R3-1-BS

T2-1-BS

T2-2-BS

T2-3-BS

T2-4-BS

T4-1a-BS

T4-1b-BS

T4-1c-BS

T1-1-BS

T4-2a-BS

T4-2b-BS

T4-2c-BS

T4-3-BS

Tk1-1-BS

LNT-1a-BS

LNT-1b-BS

3-b
BIJAKA
- JUG (BJ)

R3-1-BJ

T2-1-BJ

T2-2-BJ

T2-3-BJ

T2-4-BJ

T4-1a-BJ

T4-1b-BJ

T4-1c-BJ

T1-1-BJ

T4-2a-BJ

T4-2b-BJ

T4-2c-BJ

T4-3-BJ

Tk1-1-BJ

LNT-1a-BJ

LNT-1b-BJ

Županje: SPLITSKO-DALMATINSKA ŽUPANIJA Općina: OPĆINA MILNA	
Naziv prostornog plana: URBANISTIČKI PLAN UREĐENJA "BIJAKA"	
Naziv kartografskog prikaza: UVJETI KORIŠTENJA, UREĐENJA I ZAŠTITE PROSTORA	
Broj kartografskog prikaza: 3. - sekcija 3-b	Mjerilo kartografskog prikaza: 1 : 1 000
Odlika o izradi prostornog plana (službeno glasilu): Odlika o izradi Urbanističkog plana uređenja "Bijaka", Službeni glasnik Općine Milna-5/09 i 15/09 Javna rasprava (datum objave u dnevnom listu): 19. 08. 2011. god. - "Slobodna Dalmacija" Povijesni jevi uvid održan: 9. i 16. 08. 2013. god. - "Slobodna Dalmacija" Pečat upravnog tijela odgovornog za provođenje javne rasprave: opć. nač. Frane Lozić	Odlika predstavničkog tijela o donošenju plana (sl. gl.): Odlika o donošenju Urbanističkog plana uređenja "Bijaka", Službeni glasnik Općine Milna-6/14 Javni uvid održan: od 29. 08. 2011. god. do 29. 09. 2011. god. Povijesni jevi uvid održan: od 26. 08. 2013. god. do 24. 09. 2013. god. Odgovorna osoba za provođenje javne rasprave: opć. nač. Frane Lozić
Suglasnost na plan prema članku 97. Zakona o prostornom uređenju i gradnji ("Narodne novine", br. 76/07, 38/09, 55/11, 90/11 i 52/12, a u svezi s odredbom članka 188. Zakona o prostornom uređenju ("Narodne novine", br. 153/13, Klasa: 350-02/14-13/16, Ur. broj: 531-05-14-4, datum: 26. lipnja 2014. godine	
Pravna osoba koja je izradila plan: Sveučilište u Zagrebu, Arhitektonski fakultet ZAVOD ZA URBANIZAM, PROSTORNO PLANIRANJE I PEJZAŽNU ARHITEKTURU Zagreb, Kačićeva 26	
Predstojnik Zavoda: Prof. dr. sc. Jesenko Horvat, dipl. ing. arh.	Odgovorna osoba: Prof. dr. sc. Oleg Grgurević, dipl. ing. arh., diš.
Pečat pravne osobe koja je izradila plan: Odgovorni voditelj izrade nacrtu prijedloga plana:	Pečat odgovorne osobe: Prof. dr. sc. Oleg Grgurević, dipl. ing. arh., diš.
Stručni tim u izradi plana: 1. Prof. dr. sc. Oleg Grgurević, dipl. ing. arh., diš. 2. Marko Jakić, dipl. ing. arh. 3. Ivona Jerković, dipl. ing. arh. 4. Hrvoje Vidović, dipl. ing. arh.	5. Mr.sc. Ivan Četinić, dipl. ing. stroj. 6. Stipe Mihović, dipl. ing. el. 7. Mr. sc. Ivo Brozović, dipl. ing. prom. 8. Dr. sc. Hrvoje Čarić, dipl. oec. 9. Desanka Hirjan, dipl. sur.
Pečat predstavničkog tijela:	Predsjednik predstavničkog tijela: Vickoslav Bonačić Vičić
Istovjetnost ovog prostornog plana s izvornikom ovjerava:	Pečat nadležnog upravnog tijela:

1S

0


50

100

150


200m

4-a

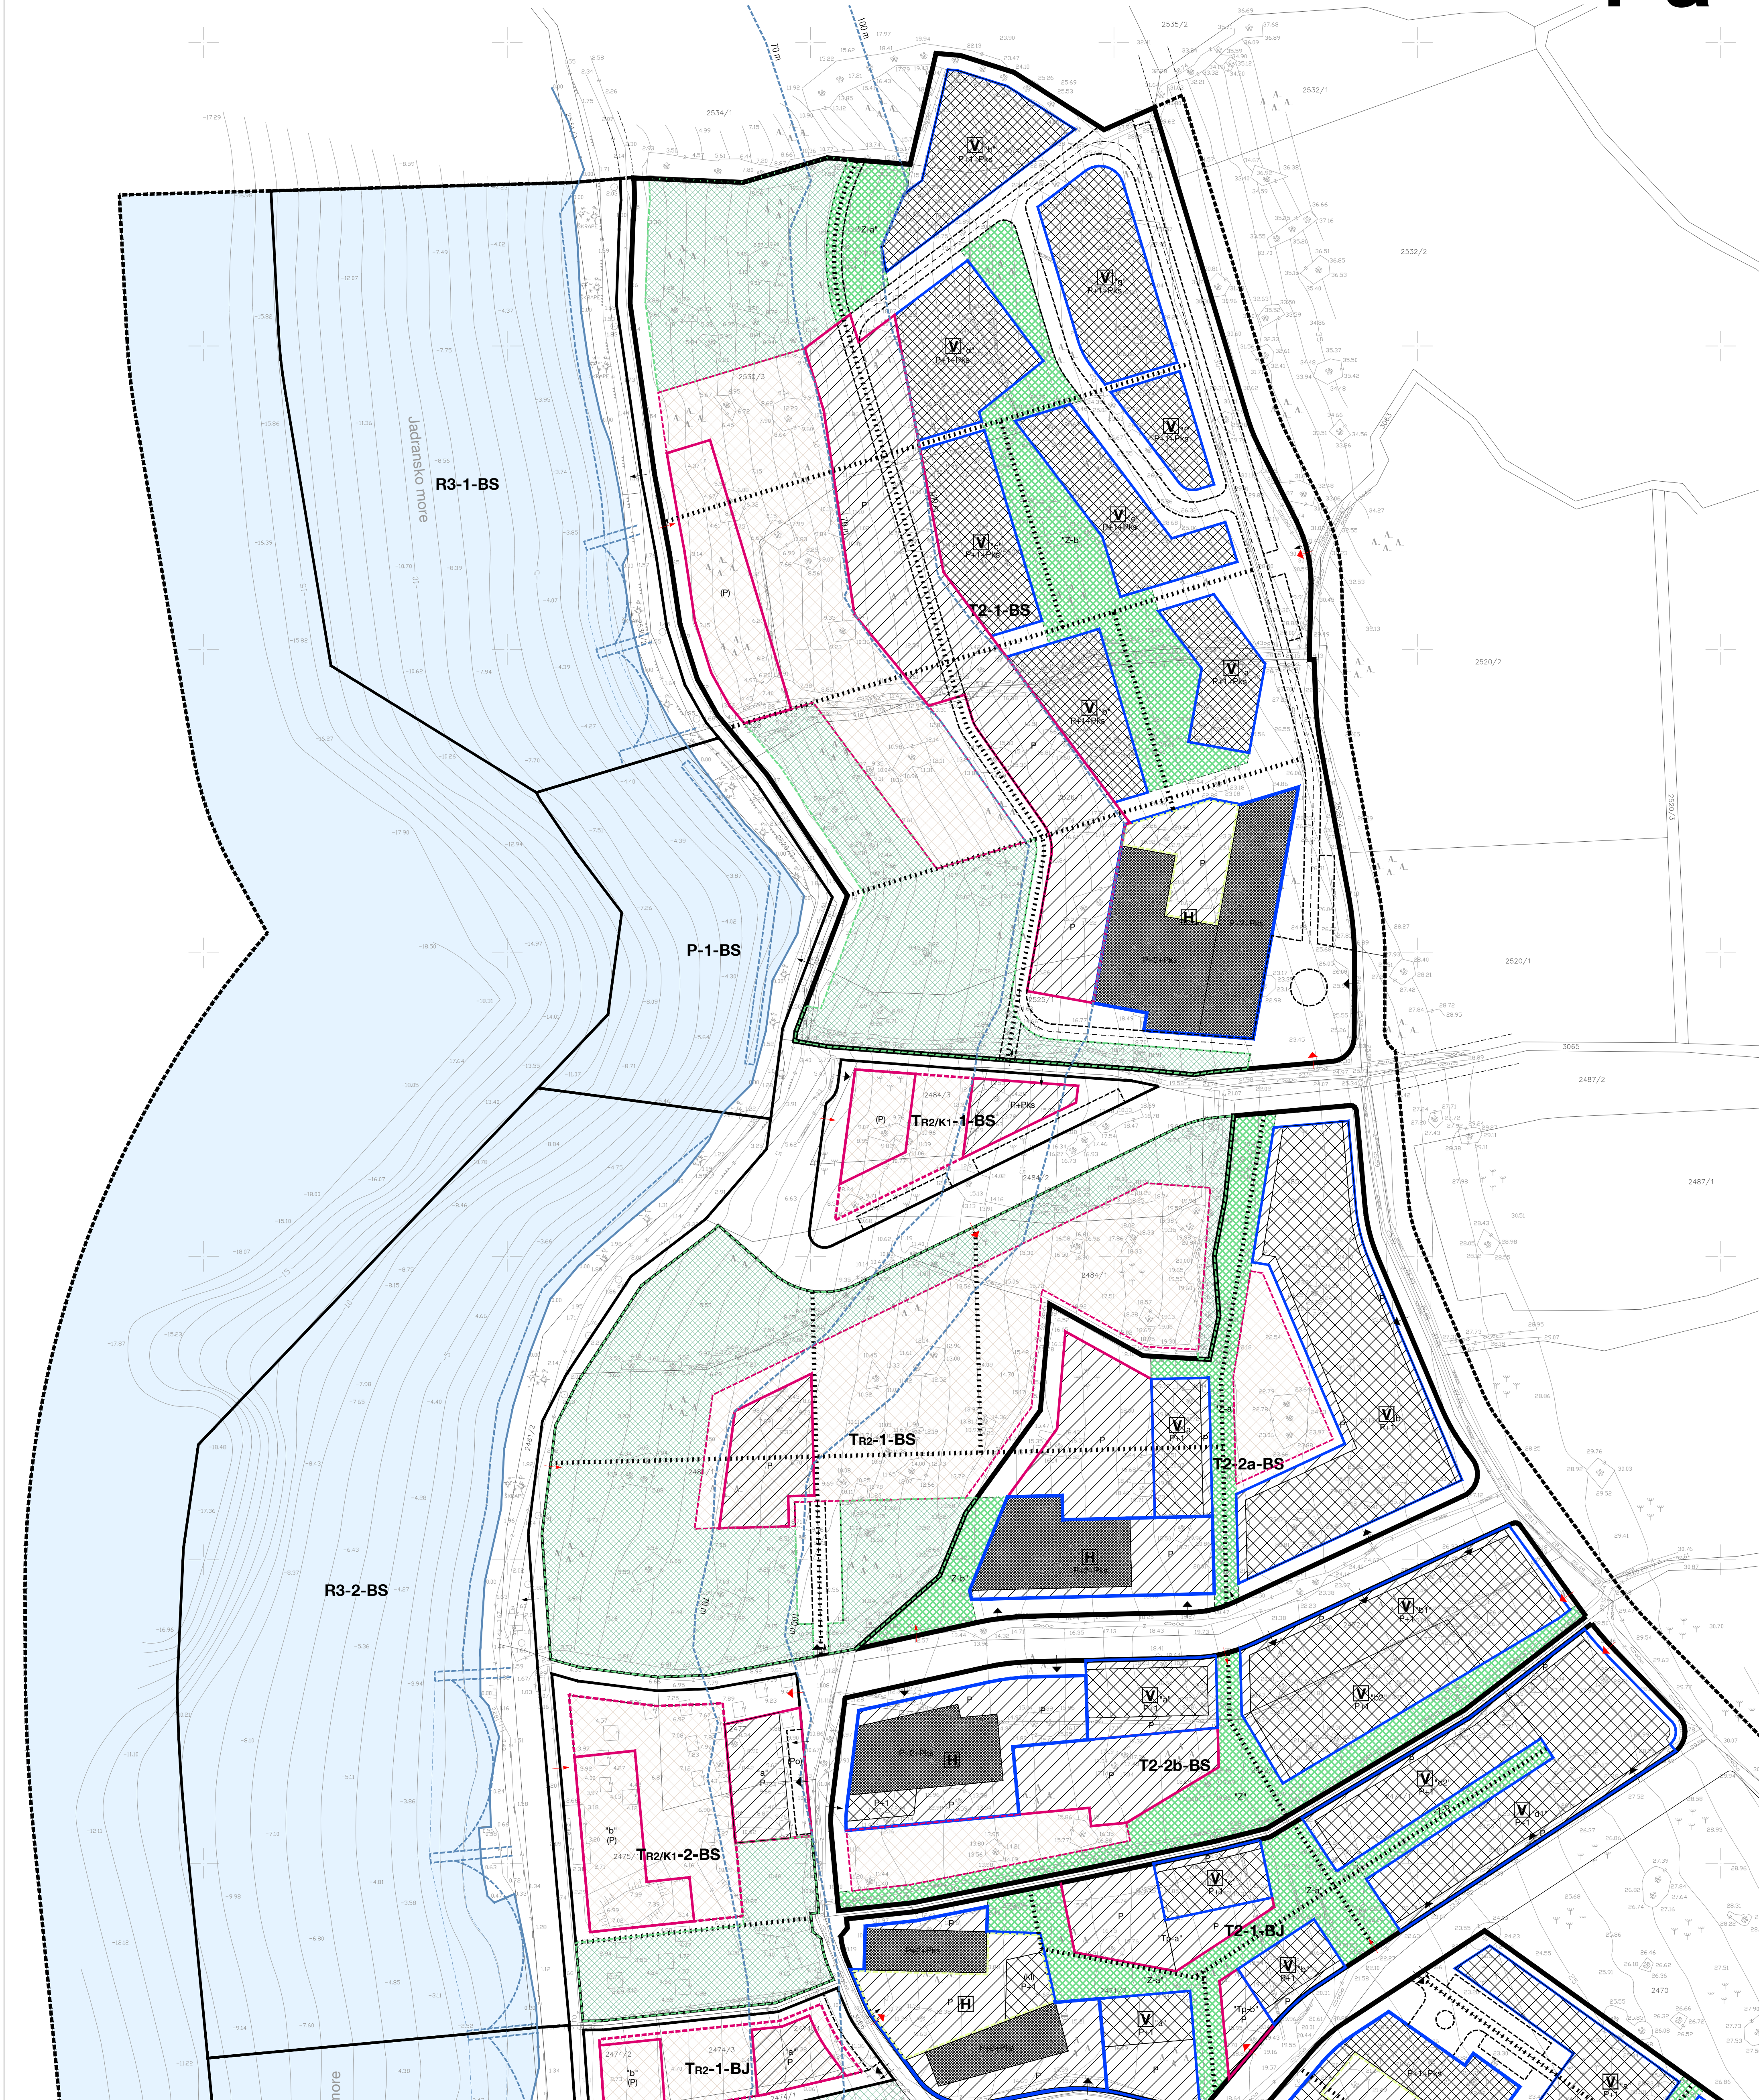

UPU "BIJAKA"

Kartografski prikaz 4.:
NAČIN I UVJETI GRADNJE
MJEJILLO 1 : 1 000

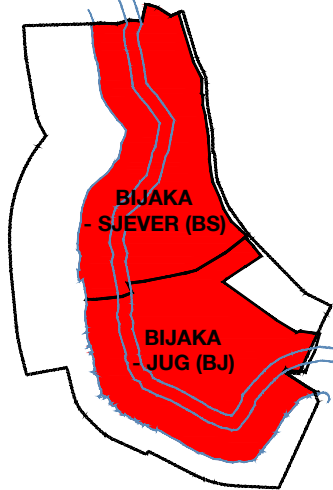

- GRANICE**
- GRANICA OBUHVATA URBANISTIČKOG PLANA UREĐENJA „BIJAKA“
- ZAŠTIĆENO OBALNO PODRUČJE MORA**
- OBALNA CRTA (PREMA PGP)
 - CRTA NA KOPNU UDALJENA 70 / 100 m OD OBALNE CRTE

- OSTALE GRANICE**
- GRANICE PROSTORNIH JEDINICA UGOSTITELJSKO-TURISTIČKE NAMJENE - TURISTIČKIH NASELJA (T2) ILI HOTELA (T1)
 - GRANICE PROSTORNIH CJELINA / PROSTORNIH JEDINICA POSTOJEĆIH UGOSTITELJSKO - TURISTIČKIH GRAĐEVINA (T4)
 - GRANICE PROSTORNIH JEDINICA PRATEĆIH I OSTALIH NAMJENA
 - SHEMATSKI PRIKAZ / GRANICA (NA MORU) ZONE ZAHVATA OBLIKOVANJA OBALNE CRTE - bruto zona, uz ograničenja sukladno odredbama za provođenje

- T2-1-BS** OZNAKA PROSTORNE JEDINICE
- IZGRAĐENA STRUKTURA - PRENEŠENA S POSEBNE GEODETSKE PODLOGE - TOPOGRAFSKI SNIMAK

- INTERNE PJEŠAČKE I KOLNE POVRŠINE - UNUTAR PROSTORNIH JEDINICA**
- PJEŠAČKE STAZE - označeni osnovni pješački pravci
 - KOLNE I/ILI KOLNO-PJEŠAČKE POVRŠINE
 - PJEŠAČKE I SERVISNE PJEŠAČKO-KOLNE POVRŠINE
 - POTEZI PARKIRNIH MJESTA UZ KOLNE I/ILI KOLNO-PJEŠAČKE POVRŠINE


- GRADIVE POVRŠINE (orijentacijski; detaljno na kartografskom prikazu 4.)

- POVRŠINE INFRASTRUKTURNIH SUSTAVA**
- POVRŠINE JAVNE I KOMUNALNE INFRASTRUKTURE

- UVJETI GRADNJE**
- GRADIVA POVRŠINA ZA HOTEL
 - GRADIVA POVRŠINA ZA VILE
 - GRANICA GRADIVE POVRŠINE ZA ZATVORENE I/ILI NATKRIVENE GRAĐEVINE PRATEĆIH SADRŽAJA
 - GRANICA GRADIVE POVRŠINE NA KOPNENOM DIJELU MARINE

- Oznake najveće dopuštene katnosti i visine zgrada unutar gradivnih površina - za svaku gradivu površinu, ili njen dio, i odgovarajuću oznaku. Odredbama za provođenje su pobliže određeni Enmax i Vmax
- GRADIVA POVRŠINA ZA GRAĐEVINE I UREĐENJA REKREACIJE NA OTVORENOM
 - PERIVOJNO UREĐENE ZAJEDNIČKE POVRŠINE S PJEŠAČKIM STAZAMA I ODMORISTIMA
 - Oznake unutar pojedinih gradivnih i drugih površina unutar prostornih jedinica, za koje su dani pobliži uvjeti u Odredbama za provođenje
 - "VISOKO ZELENILO" - hortikulturno uređenje visokom vegetacijom
 - ZAŠTITNE ZELENE POVRŠINE - POVRŠINE REZERVIRANE ZA BUDUĆI RAZVOJ
 - POVRŠINE MORA

- UVJETI PRIKLJUČENJA NA PROMETNU I INFRASTRUKTURNE MREŽE**
- načelna pozicija glavnog kolnog pristupa
 - pozicije sporednih i alternativnih kolnih pristupa
 - načelna pozicija priključenja na infrastrukturnu mrežu
 - alternativna pozicija priključenja

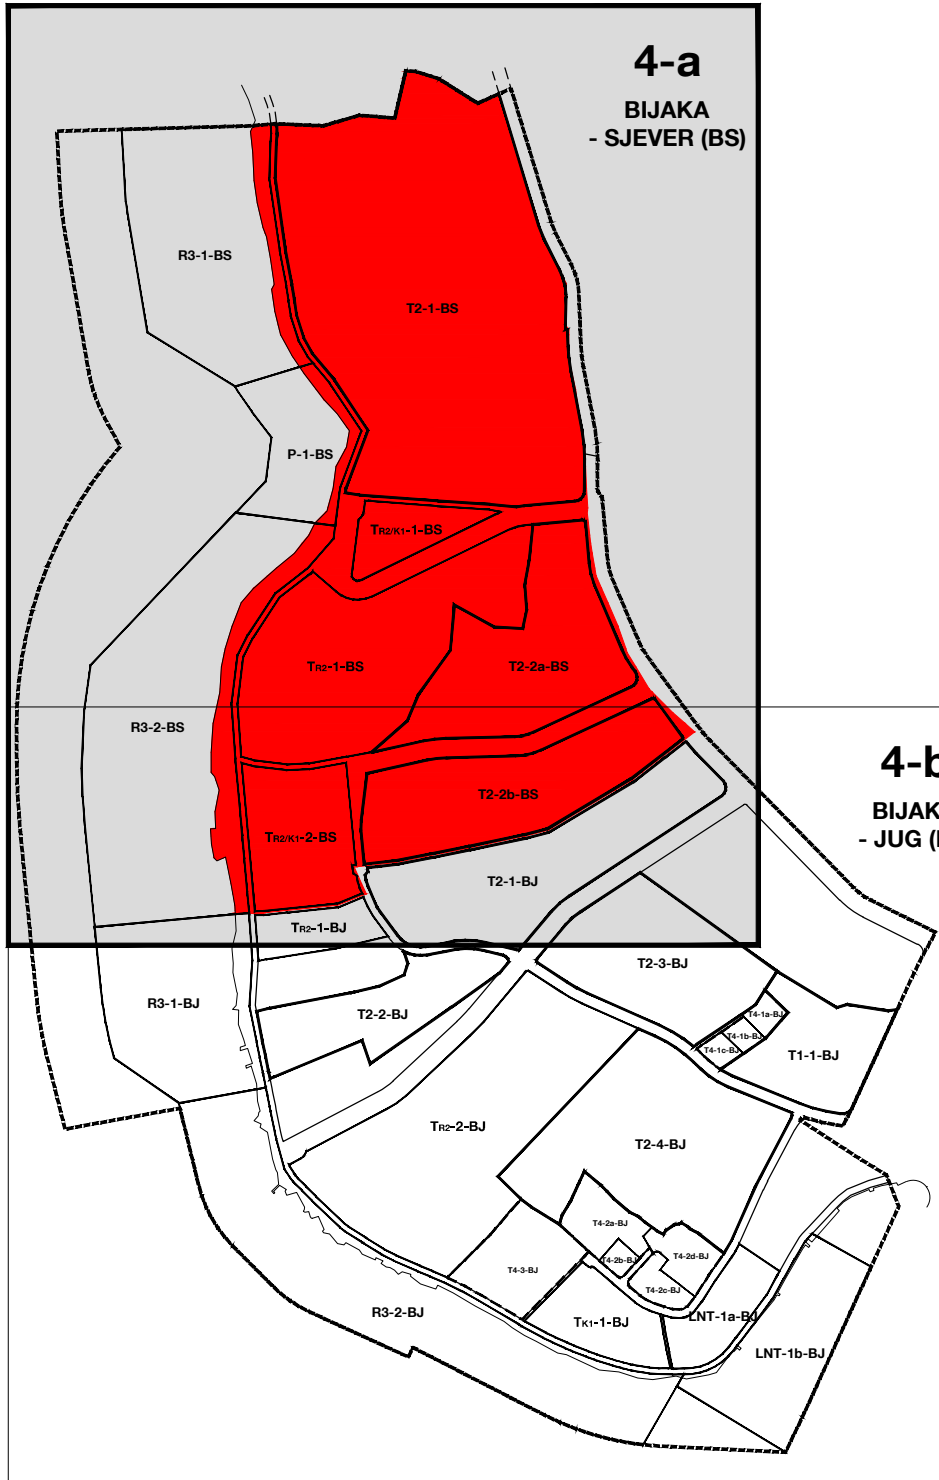

Županija: SPLITSKO-DALMATINSKA ŽUPANIJA	
Općina: OPĆINA MILNA	
Naziv prostornog plana: URBANISTIČKI PLAN UREĐENJA "BIJAKA"	
Naziv kartografskog prikaza: NAČIN I UVJETI GRADNJE	
Broj kartografskog prikaza: 4. - sekcija 4-a	Mjerilo kartografskog prikaza: 1 : 1 000
Odluka o izradi prostornog plana (službeno glasilo): Odluka o izradi Urbanističkog plana uređenja „Bijaka“, -Službeni glasnik Općine Milna- 5/08 i 15/09	
Javna rasprava (datum objave u dnevnom tisku): 19. 08. 2011. god. -Slobodna Dalmacija- Porozna javna rasprava (datum objave u dnevnom tisku): 9. i 10. 08. 2013. god. -Slobodna Dalmacija-	
Pečat upravnog tijela odgovornog za provođenje javne rasprave: opć. nač. Frane Lozić	
Suglasnost na plan prema članku 97. Zakona o prostornom uređenju i gradnji ("Narodne novine", br. 76/07, 38/09, 55/11, 90/11 i 50/12), a u svezi s odredbom članka 188. Zakona o prostornom uređenju ("Narodne novine", br.153/13): Klasa: 550-02/14-13/16, Urbroj: 531-05-14-4; datum: 26. lipnja 2014. godine	
Pravna osoba koja je izradila plan: Sveučilište u Zagrebu, Arhitektonski fakultet ZAVOD ZA URBANIZAM, PROSTORNO PLANIRANJE I PEJZAŽNU ARHITEKTURU Zagreb, Kašićeva 29	
Predstojnik Zavoda: Prof. dr. sc. Jesenko Horvat, dipl. ing. arh.	Odgovorna osoba: Prof. dr. sc. Oleg Grgurević, dipl. ing. arh., diš.
Pečat pravne osobe koja je izradila plan:	Pečat odgovorne osobe:
Odgovorni voditelj izrade nacrta prijedloga plana:	Prof. dr. sc. Oleg Grgurević, dipl. ing. arh., diš.
Stručni tim u izradi plana: 1. Prof. dr. sc. Oleg Grgurević, dipl. ing. arh., diš. 2. Marko Jakić, dipl. ing. arh. 3. Ivona Jerković, dipl. ing. arh. 4. Hrvoje Vidović, dipl. ing. arh.	
5. Mr.sc. Ivan Četinić, dipl. ing. stroj. 6. Stipe Mihotić, dipl. ing. st. 7. Mr. sc. Ivo Brozović, dipl. ing. prom. 8. Dr. sc. Hrvoje Carić, dipl. oec. 9. Deanka Hrijan, dipl. lur.	
Pečat predstavničkog tijela:	Predsjednik predstavničkog tijela: Vickoslav Bonačić Včić
Istovjetnost ovog prostornog plana s izvornikom ovjerava:	Pečat nadležnog upravnog tijela:


4-b

UPU "BIJAKA"


Kartografski prikaz 4.:

NAČIN I UVJETI GRADNJE

MJERILO 1 : 1 000

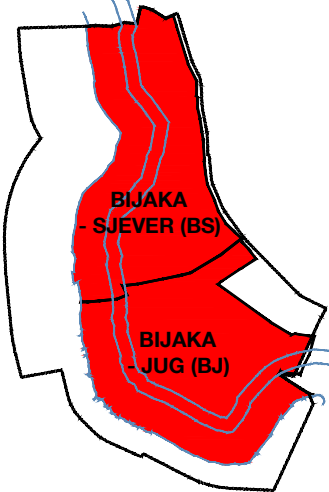

GRANICE	UVJETI GRADNJE
GRANICA OBUHVATA URBANISTIČKOG PLANA UREĐENJA „BIJAKA“	GRADIVA POVRŠINA ZA HOTEL
ZAŠTIĆENO OBALNO PODRUČJE MORA	GRADIVA POVRŠINA ZA VILE
OBALNA CRTA (PREMA PGF)	GRANICA GRADIVE POVRŠINE ZA ZATVORENE I/ILI NATKRIVENE GRADEVINE PRATEĆIH SADRŽAJA
70/100m	GRANICA GRADIVE POVRŠINE NA KOPNENOM DIJELU MARINE
CRTA NA KOPNU UDALJENA 70 / 100 m OD OBALNE CRTE	oznake najveće dopuštene katnosti i visine zgrada unutar gradivnih površina: - za svaku gradivu površinu, ili njen dio, i odgovarajuću oznaku, Odredbama za provođenje su pobliže određeni Enmax i Vmax
OSTALE GRANICE	GRADIVA POVRŠINA ZA GRADEVINE I UREĐENJA REKREACIJE NA OTVORENOM
GRANICE PROSTORNIH JEDINICA UGOSTITELJSKO-TURISTIČKE NAMJENE - TURISTIČKIH NASELJA (T2) ILI HOTELA (T1)	PERIVUJNO UREĐENE ZAJEDNIČKE POVRŠINE S PJEŠACKIM STAZAMA I ODMORISTIMA
GRANICE PROSTORNIH CJELINA / PROSTORNIH JEDINICA POSTOJEĆIH UGOSTITELJSKO - TURISTIČKIH GRADEVINA (T4)	oznake unutar pojedinih gradivnih i drugih površina unutar prostornih jedinica, za koje su dani pobliži uvjeti u Odredbama za provođenje
GRANICE PROSTORNIH JEDINICA PRATEĆIH I OSTALIH NAMJENA	“VISOKO ZELENIL” - hortikulturno uređenje visokom vegetacijom
ŠEHMATSKI PRIKAZ / GRANICA (NA MORU) ZONE ZAHVATA OBLIKOVANJA OBALNE CRTE - bruto zona, uz ograničenja sukladno odredbama za provođenje	ZAŠTITNE ZELENE POVRŠINE - POVRŠINE REZERVIRANE ZA BUDUĆI RAZVOJ
T2-1-BS	POVRŠINE MORA
IZGRADENA STRUKTURA - PRENESENA S POSEBNE GEODETSKE PODLOGE - TOPOGRAFSKI SNIMAK	UVJETI PRIKLJUČENJA NA PROMETNU I INFRASTRUKTURNE MREŽE
INTERNE PJEŠAČKE I KOLNE POVRŠINE - UNUTAR PROSTORNIH JEDINICA	načelna pozicija glavnog kolnog pristupa
PJEŠAČKE STAZE - označeni osnovni pješački pravci	pozicije sporednih i alternativnih kolnih pristupa
KOLNE I/ILI KOLNO-PJEŠAČKE POVRŠINE	načelna pozicija priključenja na infrastrukturnu mrežu
PJEŠAČKE I SERVISNE PJEŠAČKO-KOLNE POVRŠINE	alternativna pozicija priključenja
POTEZI PARKIRNIH MJESTA UZ KOLNE I/ILI KOLNO-PJEŠAČKE POVRŠINE	
GRADIVE POVRŠINE (orijentacijski; detaljno na kartografskom prikazu 4.)	
POVRŠINE INFRASTRUKTURNIH SUSTAVA	
POVRŠINE JAVNE I KOMUNALNE INFRASTRUKTURE	

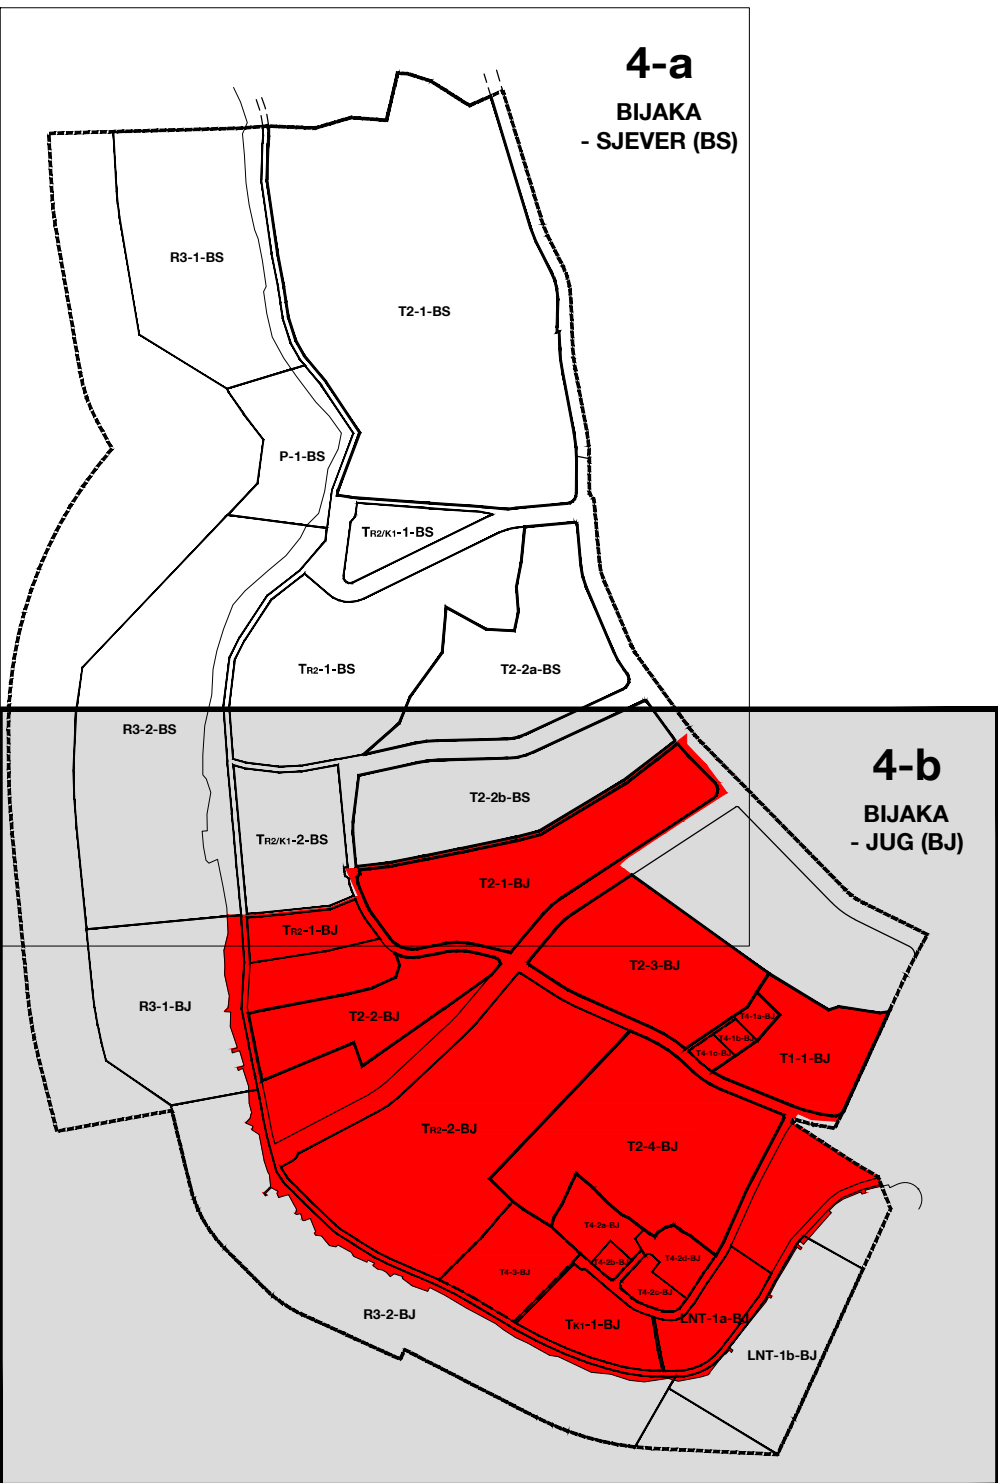

- Legenda:
- pokos
 - gomila
 - maslina
 - borova šuma
 - visina
 - katastarska granica parcele
 - katastarsko stanje
 - topografsko stanje
 - katastarski broj parcele
 - točka preklopa u katastarski plan

+

0

50

100

150

200m

GEA d.o.o. Split	
Predmet br. 88/06	
Naručitelj: Općina Milna	
Izdava UPU "Milna-Bijaka"	
Predmet: K.o. Milna	
D.L. 4, 8	
2471/1, /2, 2469/1, /2, /3	
i druge	
Sadržaj: Posebna geodetska podloga	
Mjerilo: 1:1000	
Izradio: Kuduz A. - Pogačić M.	
Ovjerava: Ratko Štefak, ing.geod.	
Datum: ožujak / travanj 2008.	

Županije:	SPLITSKO-DALMATINSKA ŽUPANIJA
Općina:	OPĆINA MILNA
Naziv prostornog plana:	URBANISTIČKI PLAN UREĐENJA "BIJAKA"
Naziv kartografskog prikaza:	NAČIN I UVJETI GRADNJE
Broj kartografskog prikaza:	4. - sekcija 4-b
Mjerilo kartografskog prikaza:	1 : 1 000
Odluka o izradi prostornog plana (službeno glasilu):	Odluka predstavničkog tijela o donošenju plana (sl. gl.):
Odluka o izradi Urbanističkog plana uređenja "Bijaka", -Službeni glasnik Općine Milna- 5/09 i 15/09	Odluka o donošenju Urbanističkog plana uređenja "Bijaka", -Službeni glasnik Općine Milna- 6/14
Javna rasprava (datum objave u dnevnom listu):	Javni uvid održan:
19. 08. 2011. god. -Slobodna Dalmacija-	od 29. 08. 2011. god. do 29. 09. 2011. god.
Planovna javna rasprava (datum objave u dnevnom listu):	Planovni javni uvid održan:
9. i 16. 08. 2013. god. -Slobodna Dalmacija-	od 26. 08. 2013. god. do 24. 09. 2013. god.
Pečat upravnog tijela odgovornog za provođenje javne rasprave:	Odgovorna osoba za provođenje javne rasprave:
	opc. nač. Frane Lozić
Suglasnost na plan prema članku 97. Zakona o prostornom uređenju i gradnji ("Narodne novine", br. 76/07, 38/09, 55/11, 90/11 i 52/12, a u svezi s odredbom članka 188. Zakona o prostornom uređenju ("Narodne novine", br. 153/13), Klasa: 350-02/14-13/16, Ur.broj: 531-05-14-4, datum: 26. lipnja 2014. godine	
Pravna osoba koja je izradila plan:	Sveučilište u Zagrebu, Arhitektonski fakultet
	ZAVOD ZA URBANIZAM, PROSTORNO PLANIRANJE I PEJZAŽNU ARHITEKTURU
	Zagreb, Kačićeva 26
Predstojnik Zavoda:	Odgovorna osoba:
Prof. dr. sc. Jesenko Horvat, dipl. ing. arh.	Prof. dr. sc. Oleg Grgurević, dipl. ing. arh., diš.
Pečat pravne osobe koja je izradila plan:	Pečat odgovorne osobe:
Odgovorni voditelj izrade nacrtu prijedloga plana:	Prof. dr. sc. Oleg Grgurević, dipl. ing. arh., diš.
Stručni tim u izradi plana:	
1. Prof. dr. sc. Oleg Grgurević, dipl. ing. arh., diš.	5. Mr.sc. Ivan Četinić, dipl. ing. stroj.
2. Marko Jakić, dipl. ing. arh.	6. Stipe Mihović, dipl. ing. el.
3. Ivona Jerković, dipl. ing. arh.	7. Mr. sc. Ivo Brozović, dipl. ing. prom.
4. Hrvoje Vidović, dipl. ing. arh.	8. Dr. sc. Hrvoje Čarić, dipl. oec.
	9. Desanka Hrijan, dipl. arh.
Pečat predstavničkog tijela:	Predsjednik predstavničkog tijela:
	Vickoslav Bonačić Vičić
Istovjetnost ovog prostornog plana s izvornikom ovjerava:	Pečat nadležnog upravnog tijela: